

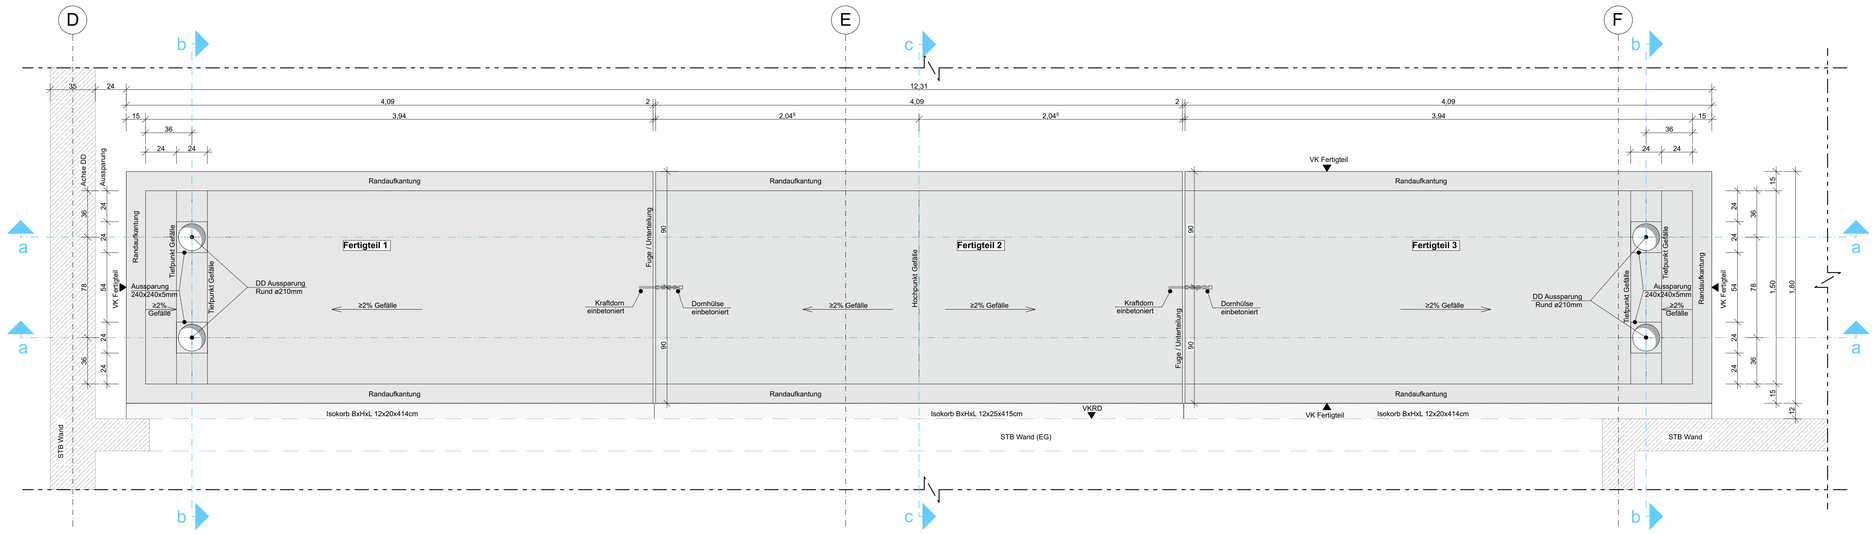



Grundriss

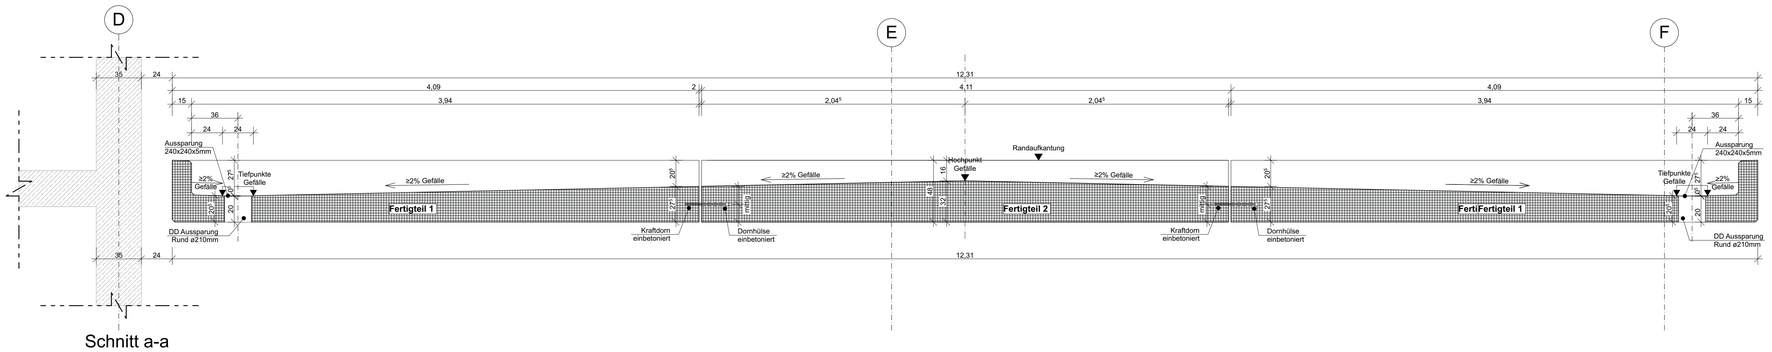

Schnitt a-a

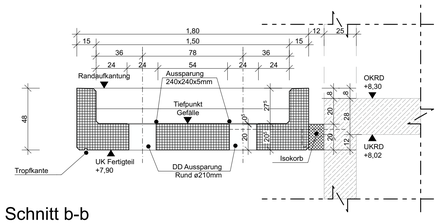


Schnitt b-b

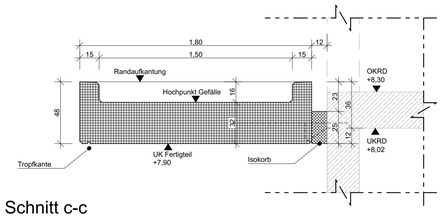


Schnitt c-c

Gebäudeaufbau:

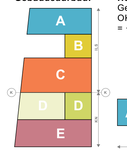

Höhenbezug:
Gebäudeteile A-C
OKFF ±0.00
= +312,50 üNHN

Gebäudeteile D-E
OKFF ±0.00
= +312,15 üNHN

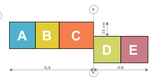



SBK 1
(offen)

Index	Änderungen-Name	Datum	Name
-		02.10.26	
A	neuer Index	14.10.26	Christina Haertner

PLANINHALT

Balkon Fertigteil_BT B_Ost_2.OG

PROJEKT

ILK

Ausschreibung - LP6

BAUHERR*IN

PLANVERFASSER*IN

HAUSTECHNIK_HKLS

HAUSTECHNIK_ELT

STATIK

FORMAT	MASSSTAB	ERSTELLT	BEARBEITET
1000x800	1:20	14.10.2026	hmw

PLANNUMMER

ILK_L6_ILS_TPZ_DT_E02_FER_530

INDEX

A