


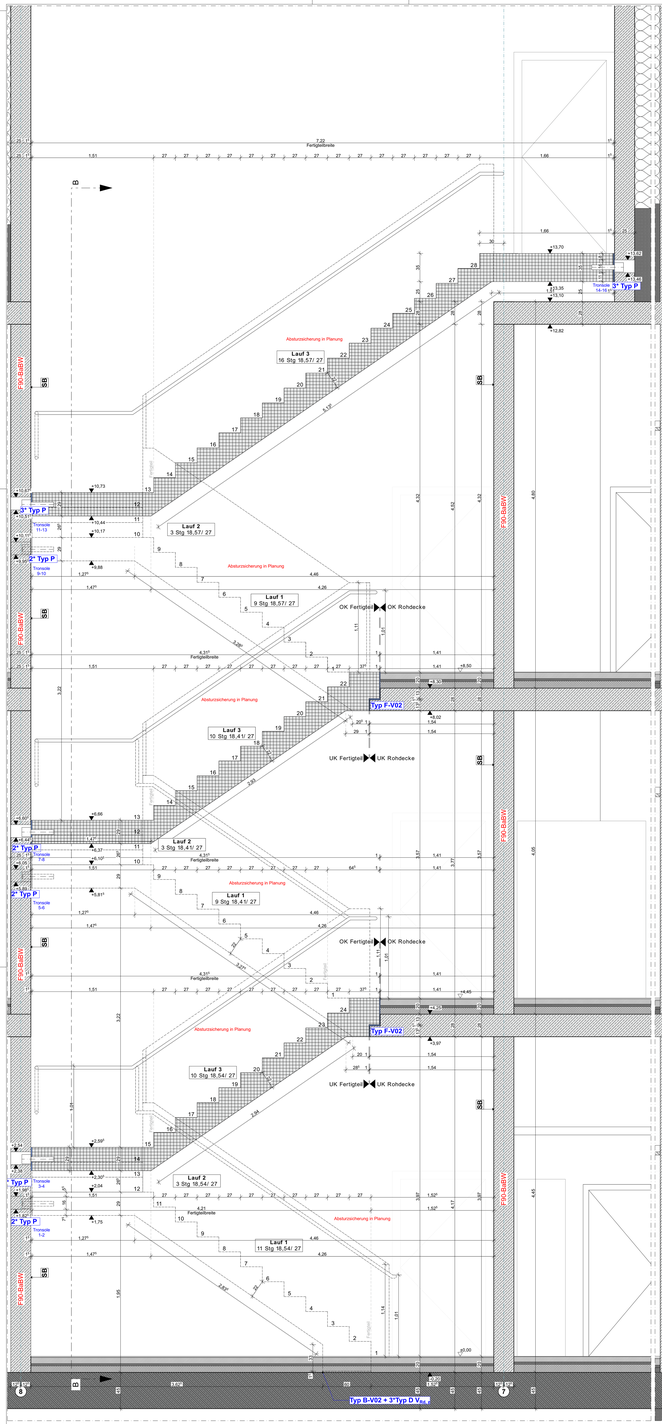


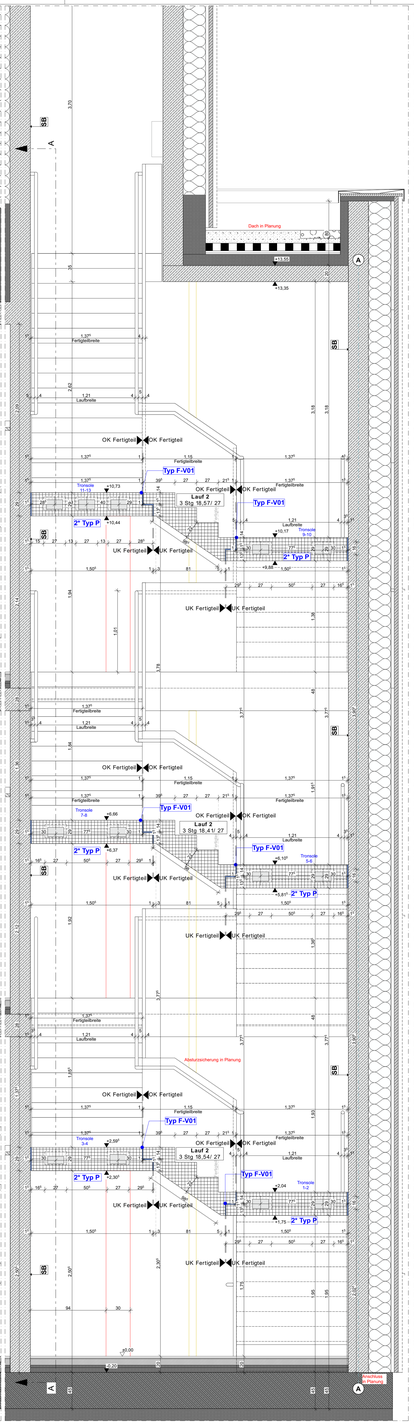


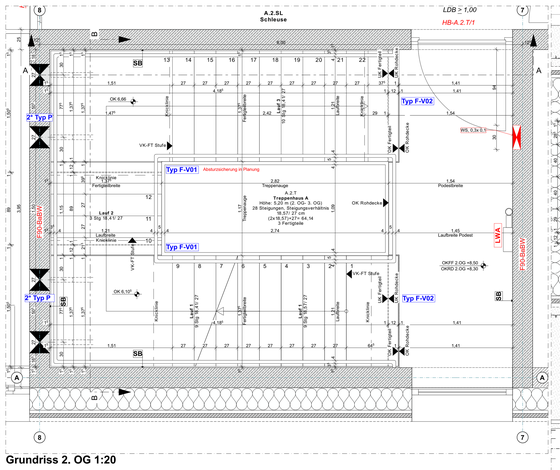


Grundriss 2. OG 1:20

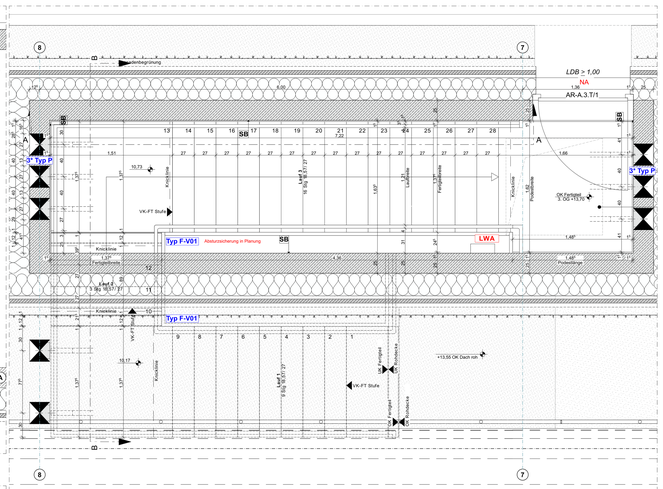

Grundriss 3. OG 1:20

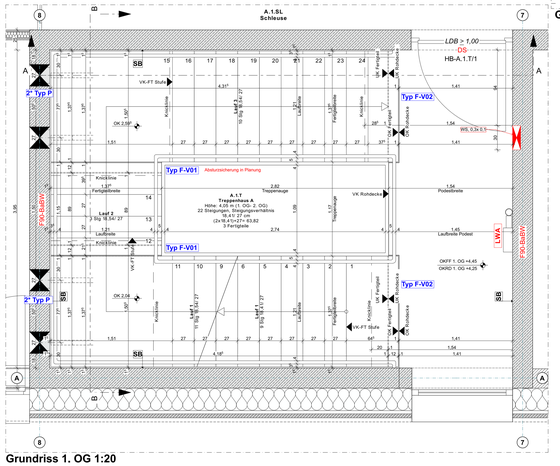

Grundriss 1. OG 1:20

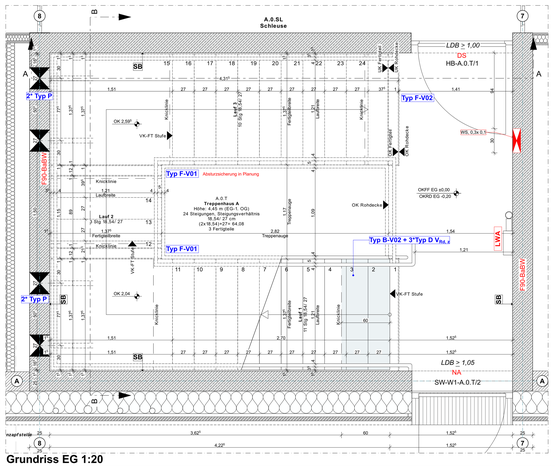

Grundriss EG 1:20

Allgemein

Alle Maße sind zu prüfen und ggf. am Bau zu nehmen.

Dieser Plan gilt nur in Verbindung mit der gegriffen Statik, der TGA-Planung, dem Brandschutzkonzept und den einschlägigen Ausführungsbestimmungen.

Unstimmigkeiten sind unverzüglich dem Planverfasser anzuzeigen.

Alle Maße sind Rohbaumaße bis auf Brüstungshöhen und Türöffnungsmaße, die sich auf OKFF beziehen.

Integrierte Fachplanung

AA	Aussenanlagen gem. A. AO	HK	Kühlung gem. A. HIP
ELT	Elektro gem. A. HEI	L	Lüftung gem. A. HIP
FL	Feuerlöschanlage gem. A. SEI	S	Sanitär gem. A. HIP
HK	Heizung gem. A. HIP	ST	Statik gem. A. TR

Plangrafik

- Stahlbeton
- WU-Beton
- Betonfertigteil
- Leichtbeton
- Estrich
- Mauerwerk
- Metall
- Leichtbau, GK
- Brettschichtholz
- Wärmedämmung, weich
- Wärmedämmung, hart
- Schüttung / Substrat
- Sand
- Fassadenbegrünung
- Brandabschnitt
- BA - Bodenaussparung
- DD - Deckendurchbruch
- WD - Wanddurchbruch
- WS - Wandschlitz
- BZ - Bewehrungsfreie Zone

Bemaßung

Alle absoluten Höhenkoten beziehen sich auf EG = OKFF = ±0,00 der **SLS oder KN**

- Höhe OK FF (Oberkante Fertigfußboden)
- Höhe UK FF (Unterkante Fertigfußboden)
- Höhe OK RD (Oberkante Rohdecke)
- Höhe UK RD (Unterkante Rohdecke)
- Deckensprung Rohbau
- Deckensprung Ausbau
- Vorderkante Fertigfußboden
- Vorderkante Rohdecke
- Baukleidung gem. Aufbaukatalog
- Wanddoerfläche, z.B. in Sichtbeton
- Geothermiepfahl gem. A. GGP
- Grundstücksgrenze
- Verdeckte Bauteile, unter Schnittebene
- Unteransicht, Bauteile über Schnittlinie im Grundriss

Marker & Wolken

Raumstempel

Raumnummer — Raumname — Nutz-Raumfläche — Lichte Raumhöhe — Lichte Rohbauhöhe ab Oberkante Bodenaufbau — Oberfläche Boden — Oberfläche Wandsockel — Oberfläche Deckenuntersicht

Fenstermarker

Rohbaubreite — Rohbauhöhe ab OK RF — Fensternummer — Fenstertyp

Türmarker

Rohbaubreite — Rohbauhöhe ab OK FF — min. lichte Durchgangsbreite — Türnummer

Wolken

Änderungswolke — Abstimmungsbedarf

Gründung/Fundamente

Sohlstufen gem. Plan Gründung und Angabe TR

- WU-Sohle 125cm
- WU-Sohle 115cm
- WU-Sohle 105cm
- WU-Sohle 80cm
- WU-Sohle 60cm
- WU-Sohle 50cm
- WU-Sohle 45cm
- WU-Sohle 35cm
- WU-Sohle 25cm
- Randbalken 265 cm
- Randbalken 45 cm
- STB-Platte unter Brunnenring 50cm
- 16cm Sohldämmung
- 12cm Sohldämmung

Abkürzungen

Höhenbezüge und Maßangaben

OK	Oberkante
UK	Unterkante
RBV	Rohbodenverspung
OK RD	oberkante Rohdecke
VK RD	vorderkante Rohdecke
VK RB	Vorderkante Rohboden
BRH	Brüstungshöhe ab FF
BRH~	Brüstungshöhe ab OK FF
LRH	Lichte Raumhöhe ab OK FF
RH	Raumhöhe
DFB	Deckenbelagsfreischal

Brandschutz gem. DIN4102-2

F30	feuerhemmend
F60	hochfeuerhemmend
F90	feuerbeständig
F90-BA/RW	feuerbeständig in Bauart Brandwand

Brandschutz Türen gem. DIN4102

D	dichtschließend
RS	rauchdicht und selbstschließend
T30	feuerhemmend, dicht und selbstschließend
T30-DS	feuerhemmend, dicht und selbstschließend
T30-RS	feuerhemmend, rauchdicht und selbstschließend
T90-RS	feuerbeständig, rauchdicht und selbstschließend
NA	Notausgang
NRA	Natürlicher Rauchabzug, über Türen und Fenster wenn nicht anders angegeben, Fläche gem. Angabe TR

Ausstattungshinweise gem. Abstimmung mit dem Brandschutz

FIBS	Feuerwehrbedienpaltz
FMS	Feuerwehrzugang
LWA	Löschwasserschlauch an im Regelfall trockenen Steigleitung
FA	Feuerwehraufzug, Haltestellen vom EG, mit lichter Tür-Öffnung bei Bedürgung
LWES	Löschwasserentnahmeschrank

Öffnungen

WD	Wanddurchbruch
WS	Wandschlitz
BD	Bodendurchbruch
BA	Bodenaussparung
FBA	Fertigfußbodenaussparung
RA	Rohdeckenaussparung
DA	Deckenaussparung (Lichtschacht)
DA	Deckenaussparung
UZO	Unterzugdurchbruch
LDB	Lichte Durchgangsbreite
LDH	Lichte Durchgangshöhe
OL	Oberlichtverglasung


Oberflächen

Wände	
PU	Putz
AS	Anstrich
SI 1	Wandfliesen + Anstrich
SI 2	Wandfliesen, raumhoch
FL2	Wandfliesen, bis 1,80m
SBS	Schlitzen Klasse 3
CA	Calciumsilikatplatte
Böden	
PA	Parkett
FL	Fliese
KA	Kautschuk
TP	Teppich

Abhangdecken

AK	Akustik-Lochblecke (Akustik-Metall)
AK GK	Akustikdecke, GK gelocht
GK GL	Gipskartongitterdecke
GK FR	Gipskartonplattendecke (Feuerhemm)
RD	Rohdecke
HD	Holzdecke

Gebäudeaufbau:

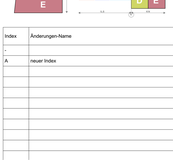

Höhenbezug
Gebäudeteile A-C
OKFF ±0,00
= +312,50 üNHN

Gebäudeteile D-E
OKFF ±0,00
= +312,15 üNHN

SBK 1
(offen)

Index	Änderungen-Name	Datum	Name
-		02.10.26	
A	neuer Index	14.10.26	Christina Haertner

PLANINHALT

Treppenhaus A

PROJEKT

ILK

Ausschreibung - LP6

BAUHERR*IN

PLANVERFASSER*IN

HAUSTECHNIK_HKLS

HAUSTECHNIK_ELT

STATIK

FORMAT	MASSSTAB	ERSTELLT	BEARBEITET
1600x900	1:20	14.10.2026	vev

PLANNUMMER

ILK_L6_ILS_TPZ_DT_X_TRE_800

INDEX

A