

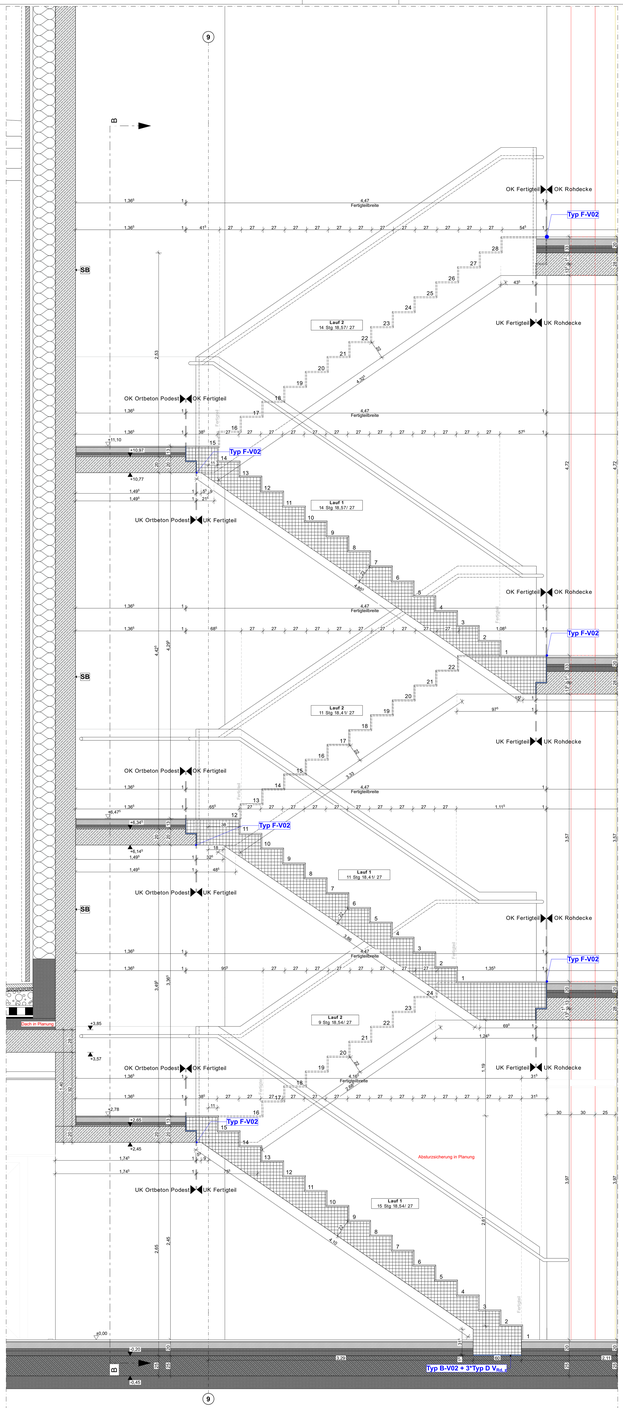



Schnitt A-A 1:20

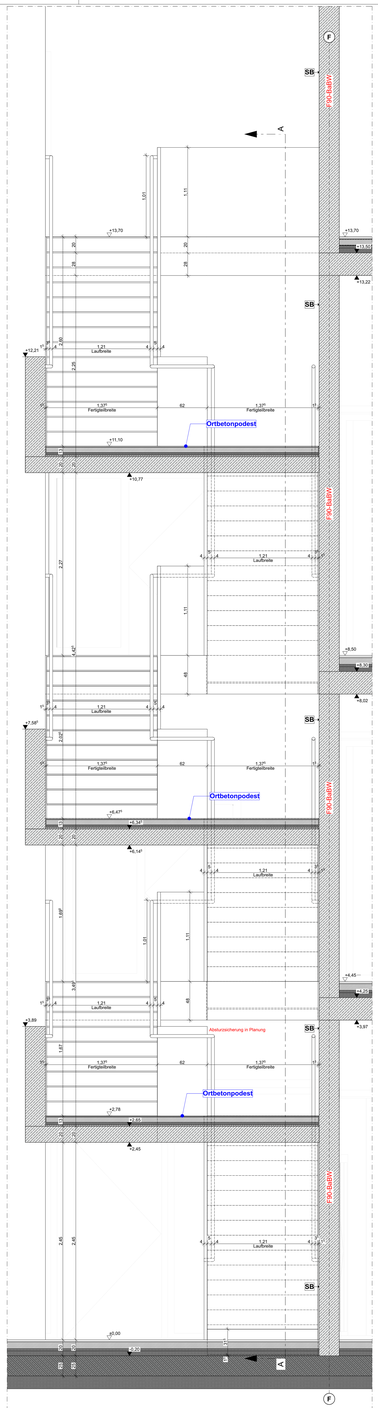


Schnitt B-B 1:20

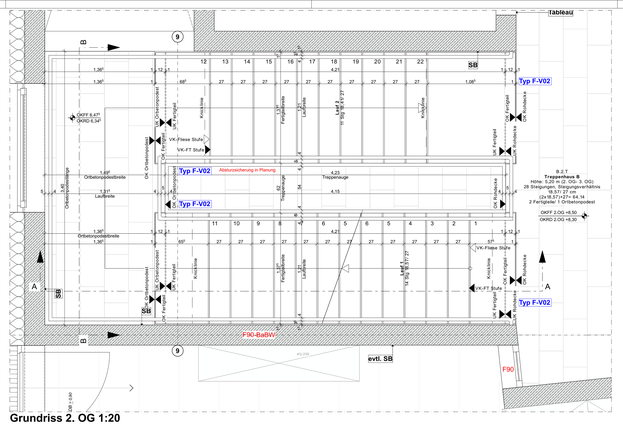


Grundriss 2. OG 1:20

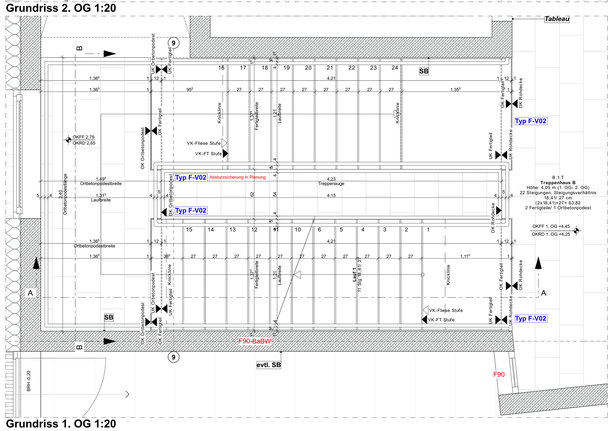

Grundriss 1. OG 1:20

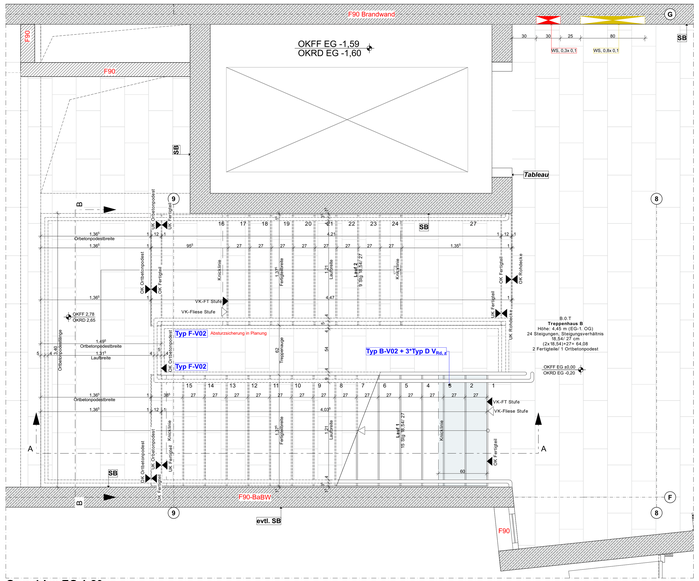

Grundriss EG 1:20

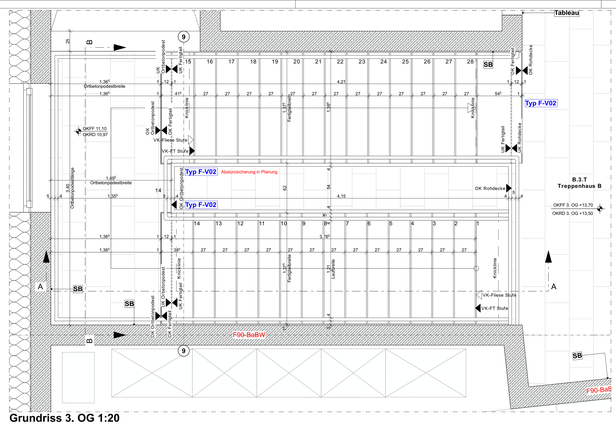

Grundriss 3. OG 1:20

Allgemein

Alle Maße sind zu prüfen und ggf. am Bau zu nehmen.

Dieser Plan gilt nur in Verbindung mit der geprüften Statik, der TGA-Planung, dem Brandschutzkonzept und den einschlägigen Ausführungsbestimmungen.

Unstimmigkeiten sind unverzüglich dem Planverfasser anzuzeigen.

Alle Maße sind Rohbaumaße bis auf Brüstungshöhen und Türöffnungsmaße, die sich auf OKFF beziehen.

Integrierte Fachplanung

AA	Aussenanlagen gem. A. AO	HK	Kühlung gem. A. HIP
ELT	Elektro gem. A. HEI	L	Lüftung gem. A. HIP
FL	Feuerlöschanlage gem. A. SEI	S	Sanität gem. A. HIP
HK	Heizung gem. A. HIP	ST	Statik gem. A. TR

Plangrafik

- Stahlbeton
- WU-Beton
- Betonfertigteil
- Leichtbeton
- Estrich
- Mauerwerk
- Metall
- Leichtbau, GK
- Brettschichtholz
- Wärmedämmung, weich
- Wärmedämmung, hart
- Schüttung / Substrat
- Sand
- Fassadenbegrünung
- Brandabschnitt
- BA - Bodenaussparung
- DD - Deckendurchbruch
- WD - Wanddurchbruch
- WS - Wandschlitz
- BZ - Bewehrungsfreie Zone

Marker & Wolken

Raumstempel

Raumnummer
Raumname
Netto Raumfläche
Lichte Raumhöhe
Lichte Rohbauhöhe ab Oberkante Boden
Oberfläche Boden
Oberfläche Wandsockel
Oberfläche Decke/Untersicht

Fenstermarker

Rohbaukante ab OK FF
Rohbaumaße
Fensternummer
Fenstertyp

Türmarker

Rohbaukante ab OK FF
Rohbaumaße
min. lichte Durchgangsbreite
Türnummer

Wolken

Änderungswolke
Abstimmungsbedarf

Bemaßung

Alle absoluten Höhenkoten beziehen sich auf EG = OKFF = ±0,00 der **ILS oder KN**

- Höhe OK FF (Oberkante Fertigfußboden)
- Höhe UK FF (Unterkante Fertigfußboden)
- Höhe OK RD (Oberkante Rohdecke)
- Höhe UK RD (Unterkante Rohdecke)
- Deckensprung Rohbau
- Deckensprung Ausbau
- Vorderkante Fertigfußboden
- Vorderkante Rohdecke
- Bauteilordnung gem. Aufbauenkatalog
- Deckenaussparung
- Wandoberfläche, z.B. in Sichtbeton
- Geschirmschpfahl gem. A. GGP
- Grundstücksgrenze
- Verdeckte Bauteile, unter Schnittebene
- Unterricht, Bauteile über Schnittlinie im Grundriss

Gründung/Fundamente

Sohlstärken gem. Plan Gründung und Angabe TR

- WU-Sohle 125cm
- WU-Sohle 115cm
- WU-Sohle 105cm
- WU-Sohle 80cm
- WU-Sohle 60cm
- WU-Sohle 50cm
- WU-Sohle 45cm
- WU-Sohle 35cm
- WU-Sohle 25cm
- Randbalken 265 cm
- Randbalken 45 cm
- STB-Platte unter Brunnenring 50cm

- 16cm Sohldämmung
- 12cm Sohldämmung

Abkürzungen

Höhenangaben und Maßangaben

OK	Oberkante
UK	Unterkante
RBV	Rohbodenversprung
OK FF	vorderkante Fertigboden
VK RD	vorderkante Rohdecke
VK RB	Vorderkante Rohboden
LRH	Lichte Raumhöhe ab OK FF
BRH	Brüstungshöhe ab OK FF
LRH	Lichte Raumhöhe ab OK FF
DA	Deckenaussparung
DW	Deckenbeidlagesprechsel

Brandschutz gem. DIN4102-2

F30	feuerhemmend
F60	hochfeuerhemmend
F90	feuerbeständig
F90-BxBW	feuerbeständig in Bauart Brandwand

Brandschutz Türen gem. DIN4102

D	dichtschließend
RS	rauchdicht und selbstschließend
T30	feuerhemmend, dicht und selbstschließend
T30-RS	feuerhemmend, dicht und selbstschließend
T30-RS	feuerhemmend, rauchdicht und selbstschließend
T90	feuerbeständig, rauchdicht und selbstschließend
NA	Notausgang
NRA	Natürlicher Rauchabzug, über Türen und Fenster wenn nicht anders angegeben, Fläche = Türfläche, Öffnungsart

Ausstattungshinweise gem. Abstimmung mit dem Brandschutz

FIBS	Feuerwehrbedienystem → Feuerwehrzugang
LWA	Löschwasseranschluss der im Regelfall trockenen Steigleitung
RA	Rauchabzug, Rauchabzugsart vom EG, mit Motor-/ bzw. Federkraft betätigt
LWES	Löschwasserentnahmeschrank

Öffnungen

WD	Wanddurchbruch
WS	Wandschlitz
BD	Bodendurchbruch
DD	Deckendurchbruch
FÖA	Fertigfußbodenaussparung
RA	Rohbodenaussparung
DA	Deckenaussparung (Lichtg)
DA	Deckenaussparung
UZO	Unterzugdurchbruch
LDB	Lichte Durchgangsbreite
LDH	Lichte Durchgangshöhe
OL	Oberlichtverglasung

Oberflächen

Wände

PU	Putz
AS	Anstrich
SI	Sichtbeton + Anstrich
FL1	Wandfliesen, raumhoch
FL2	Wandfliesen, bis 1,80m
SBS	Schlosser Klasse 3

Böden

PA	Parkett
FL	Fliese
KA	Kautschuk
TP	Teppich

Abhangdecken

AK	Akustik-Lochblecke (Akustik-Metall)
AK GK	Akustikdecke, GK gelocht
GK GL	Gipskartongitterdecke
GK FR	Gipskartonfederdecke (Faserkranz)
RD	Rohdecke
HD	Holzdecke

Gebäudeaufbau:



Höhenbezug:
Gebäudeteile A-C
OKFF ±0,00
= +312,50 üNHN

Gebäudeteile D-E
OKFF ±0,00
= +312,15 üNHN

SBK 1
(offen)

Index	Änderungen-Name	Datum	Name
-		02.10.26	
A	neuer Index	14.10.26	Christina Haertner

PLANNINHALT

Treppenhaus B

PROJEKT

ILK
Ausschreibung - LP6

BAUHERR*IN

PLANVERFASSER*IN

HAUSTECHNIK_HKLS

HAUSTECHNIK_ELT

STATIK

FORMAT	MASSSTAB	ERSTELLT	BEARBEITET
1600x900	1:20	14.10.2026	vev

PLANNUMMER: **ILK_L6_ILS_TPZ_DT_X_TRE_801**

INDEX: **A**