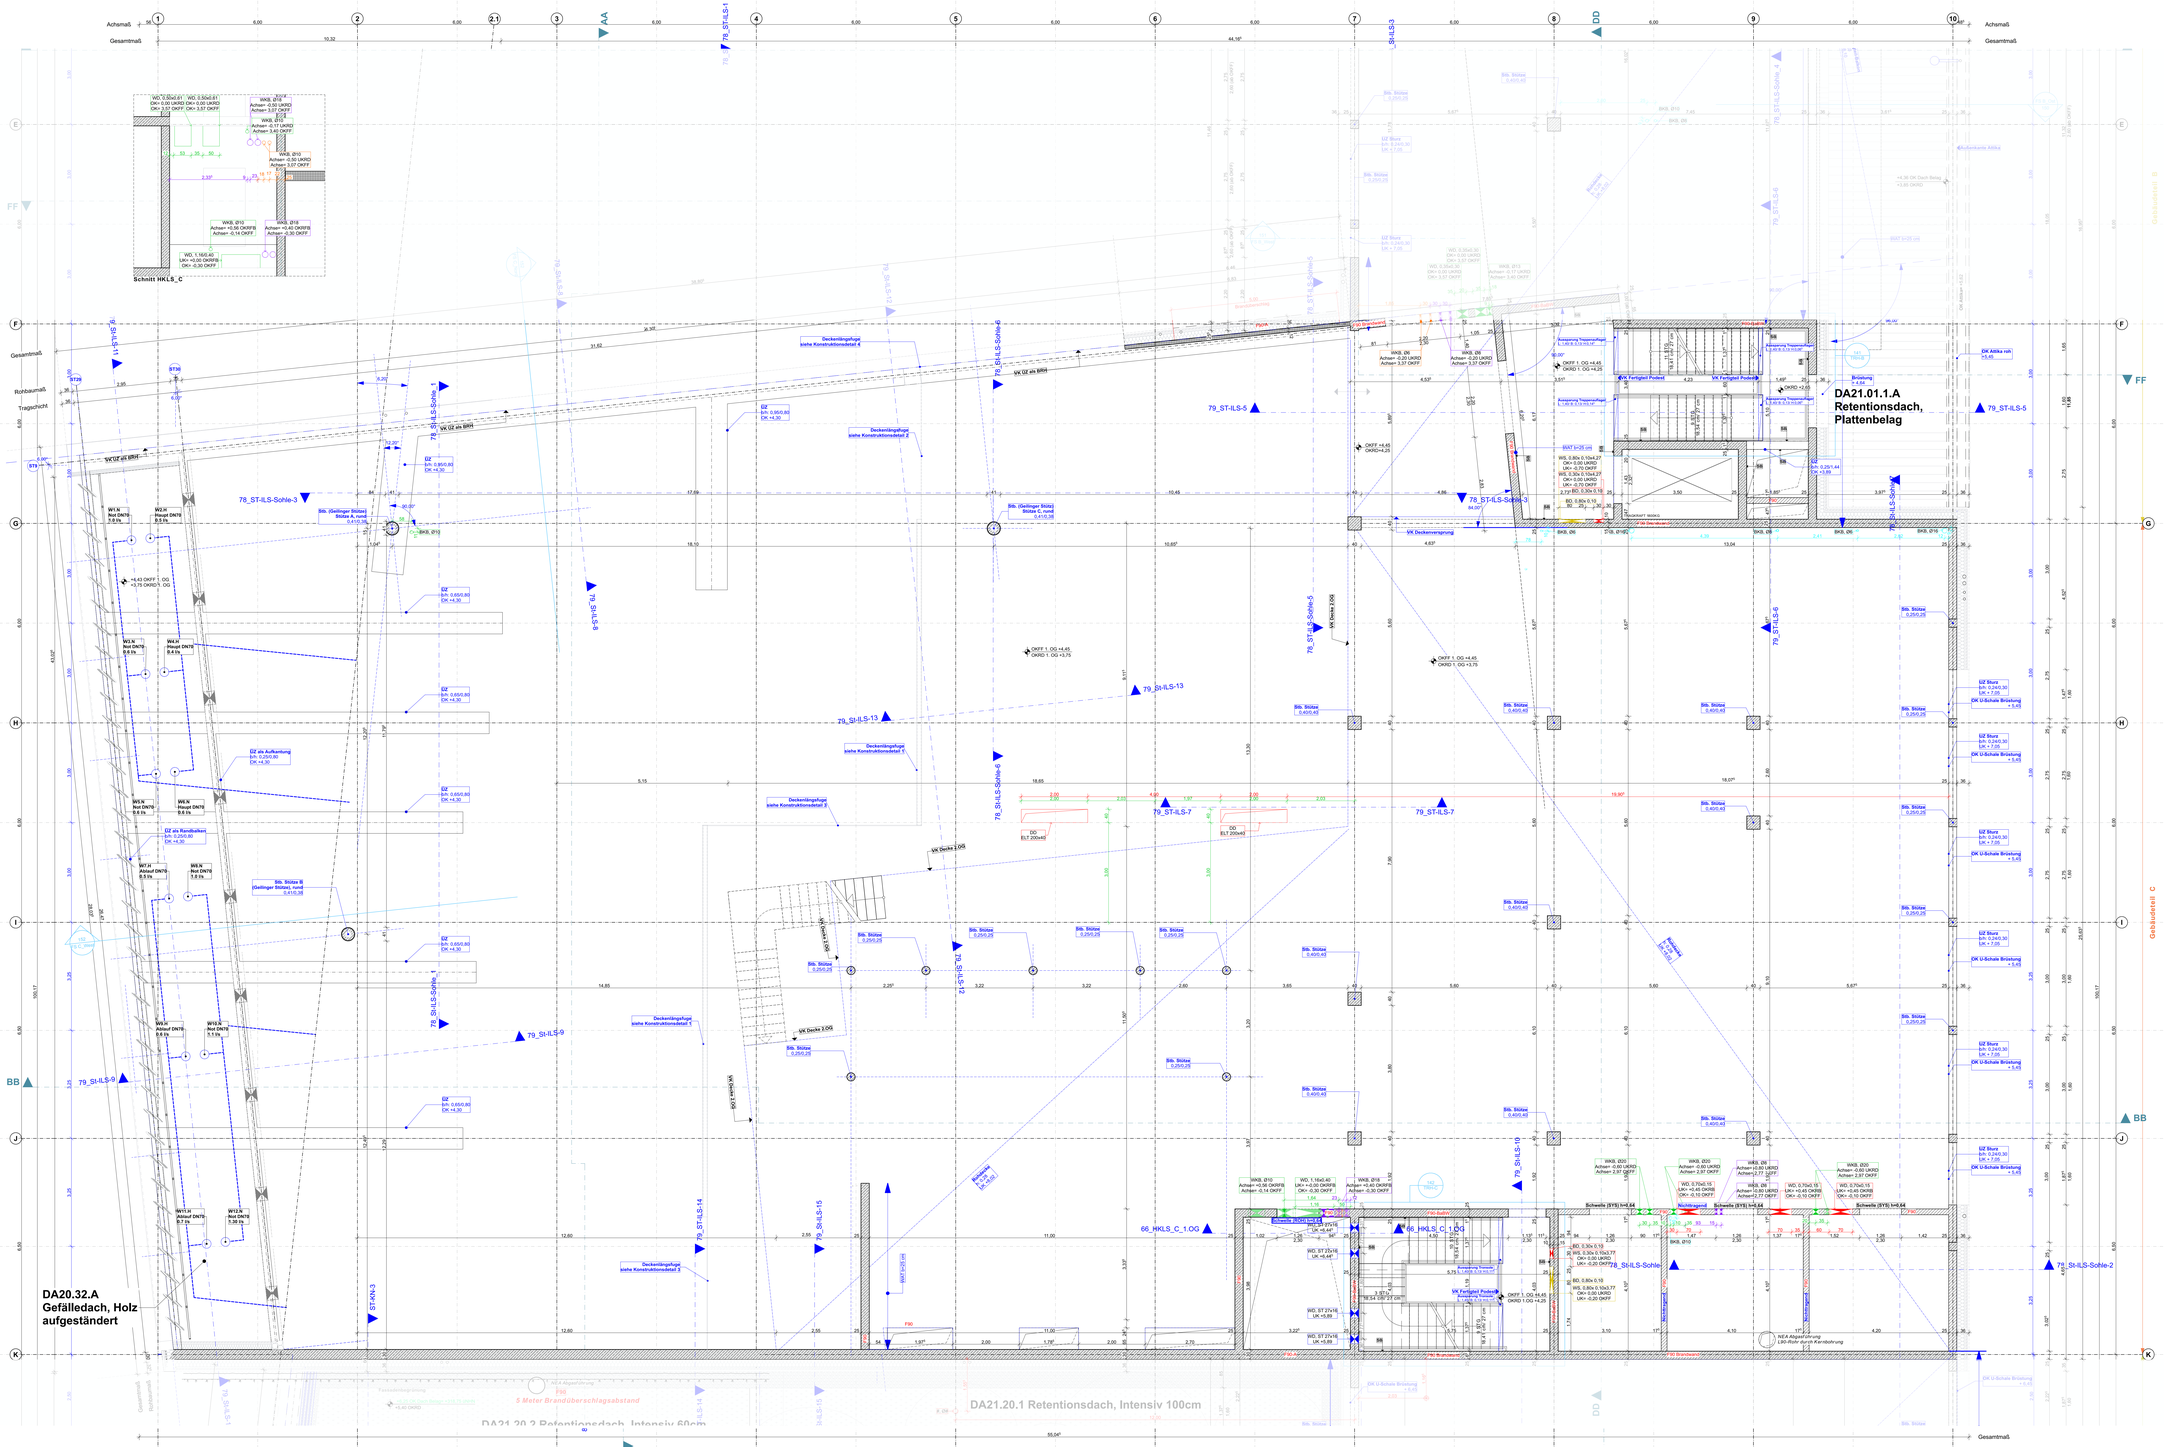


Allgemein

Alle Maße sind zu prüfen und ggf. am Bau zu nehmen.

Dieser Plan gilt nur in Verbindung mit der geprüften Statik, der TGA-Planung, dem Brandschutzkonzept und den einschlägigen Ausführungsbestimmungen.

Unstimmigkeiten sind unverzüglich dem Planverfasser anzuzeigen.

Alle Maße sind Rohbaumaße bis auf Brüstungshöhen und Türöffnungsmaße, die sich auf OKFF beziehen.

Integrierte Fachplanung

AA	Aussenanlagen gem. A. AO	HK	Kühlung gem. A. HIP
ELT	Elektro gem. A. HEI	L	Lüftung gem. A. HIP
FL	Feuerlöschanlage gem. A. SEI	S	Sanitär gem. A. HIP
HK	Heizung gem. A. HIP	ST	Statik gem. A. TR

Plangrafik

Stahlbeton
WU-Beton
Betonfertigteil
Leichtbeton
Estrich
Mauerwerk
Metall
Leichtbau, GK
Bretterschichtholz
Wärmedämmung, weich
Wärmedämmung, hart
Schüttung / Substrat
Sand
Fassadenbegrünung
Brandabschnitt
BA - Bodenaussparung
DD - Deckendurchbruch
WD - Wanddurchbruch
WS - Wandschlitz
BZ - Bewehrungsfreie Zone

Marker & Wolken

Raumstempel

Raumnummer — Raumname — Nettо Raumfläche — Lichte Raumhöhe — Lichte Rohdeckenhöhe ab OKFF bis UKRD — Oberfläche Boden — Oberfläche Wandfläche — Oberfläche Deckenuntersicht

Beispiel: 13.1 / Technik / 4.12 qm / UKr: 4.00 m / L fehlt ab OKFF: 4.60 m / FB: PU / WB: PU / DB: GK, glatt

Fenstermarker

Rohbaukante ab OK RF — Fensternummer — Fenstertyp

Beispiel: FE 02.01 / A 1,2 A

Türmarker

Rohbaukante ab OK FF — Rohbaukante — Türnummer — Türblattmaße

Beispiel: 02.01.001 / LZB 260 / 210 / 50

Wolken

Änderungswolke

Abstimmungsbedarf

Bemaßung

Alle absoluten Höhenkoten beziehen sich auf EG = OKFF = ±0.00 der **ILS oder KN**

±0.00 — Höhe OK FF (Oberkante Fertigfußboden)
±0.00 — Höhe UK FF (Unterkante Fertigfußboden)
0.12 — Höhe OK RD (Oberkante Rohdecke)
-0.12 — Höhe UK RD (Unterkante Rohdecke)
0.30 — Deckensprung Rohbau
-0.30 — Deckensprung Ausbau
+ 0.00 FF — Vorderkante Fertigfußboden
+ 0.00 RD — Vorderkante Rohdecke
38001 — Bauteilcodierung gem. Aufbaukatalog
+ 0.00 — Wandoberfläche, z.B. in Schlitzwänden
Geothermiepfahl gem. A. GGP
Grundstücksgrenze
Verdeckte Bauteile, unter Schnittebene
Untersicht, Bauteile über Schnittlinie im Grundriss

Abkürzungen

Höhenbezüge und Maßangaben

OK	Oberkante
UK	Unterkante
RFV	Rohdeckenverguss
RDV	Rohdeckenverguss
VK RD	Vorderkante Rohdecke
VK AB	Vorderkante Rohboden
VK AD	Vorderkante Ablaufgebiete
LRH	Lichte Raumhöhe ab OK FF
LRH	Lichte Raumhöhe ab OK FF
BW	Belagswechsel
DW	Deckenbekleidungswechsel

Brandschutz gem. DIN4102-2

F30	feuerhemmend
F60	hoch feuerhemmend
F90	feuerbeständig
F30-BA/RF	feuerbeständig, in Bauart Brandwand

Brandschutz Türen gem. DIN4102

D	dichtschließend
RS	rauchdicht und selbstschließend
T30	feuerhemmend, dicht und selbstschließend
T30-RS	feuerhemmend, rauchdicht und selbstschließend
T30-RS	feuerhemmend, rauchdicht und selbstschließend
T90-RS	feuerbeständig, rauchdicht und selbstschließend
NA	Nutzflächenabschluss
NHA	Nutzflächen-Hauptabzug, über Türen und Fenster wenn nicht anders beschrieben min. 0,5qm freier Lüftungsquerschnitt

Ausstattungshinweise gem. Abstimmung mit dem Brandschutz

FIBS	Feuerwehrbedienpoint	→	Feuerwehrzugang
LWA	Lüftungsöffnung der im Regelfall trockenen Steigleitung		
RA	Rauchabzug EL1-Angelegenheit von EG, mit Motor für Öffnung bei Beköpfung		
LWES	Löschwasserversorgungsschrank		

Gebäudeaufbau:

Höhenbezug:
Gebäudeteile A-C
OKFF ±0,00
= +332,50 üNHN

Gebäudeteile D-E
OKFF ±0,00
= +332,15 üNHN

SBK 1
(offen)

Index	Änderungen-Name	Datum	Name
-		02.10.26	

PLANINHALT
Rohbau_1.Obergeschoss_Achsen F-K

PROJEKT
ILK
Ausschreibung - LP6

BAUHERR*IN

PLANVERFASSER*IN

HAUSTECHNIK_HKLS

HAUSTECHNIK_ELT

STATIK

FORMAT	MASSSTAB	ERSTELLT	BEARBEITET
1550x900	1:50	02.10.2026	kes, vev, ch, kj, sah

PLANNUMMER
ILK_L6_ILS_TPZ_GR_E01_ROH_067

INDEX
-