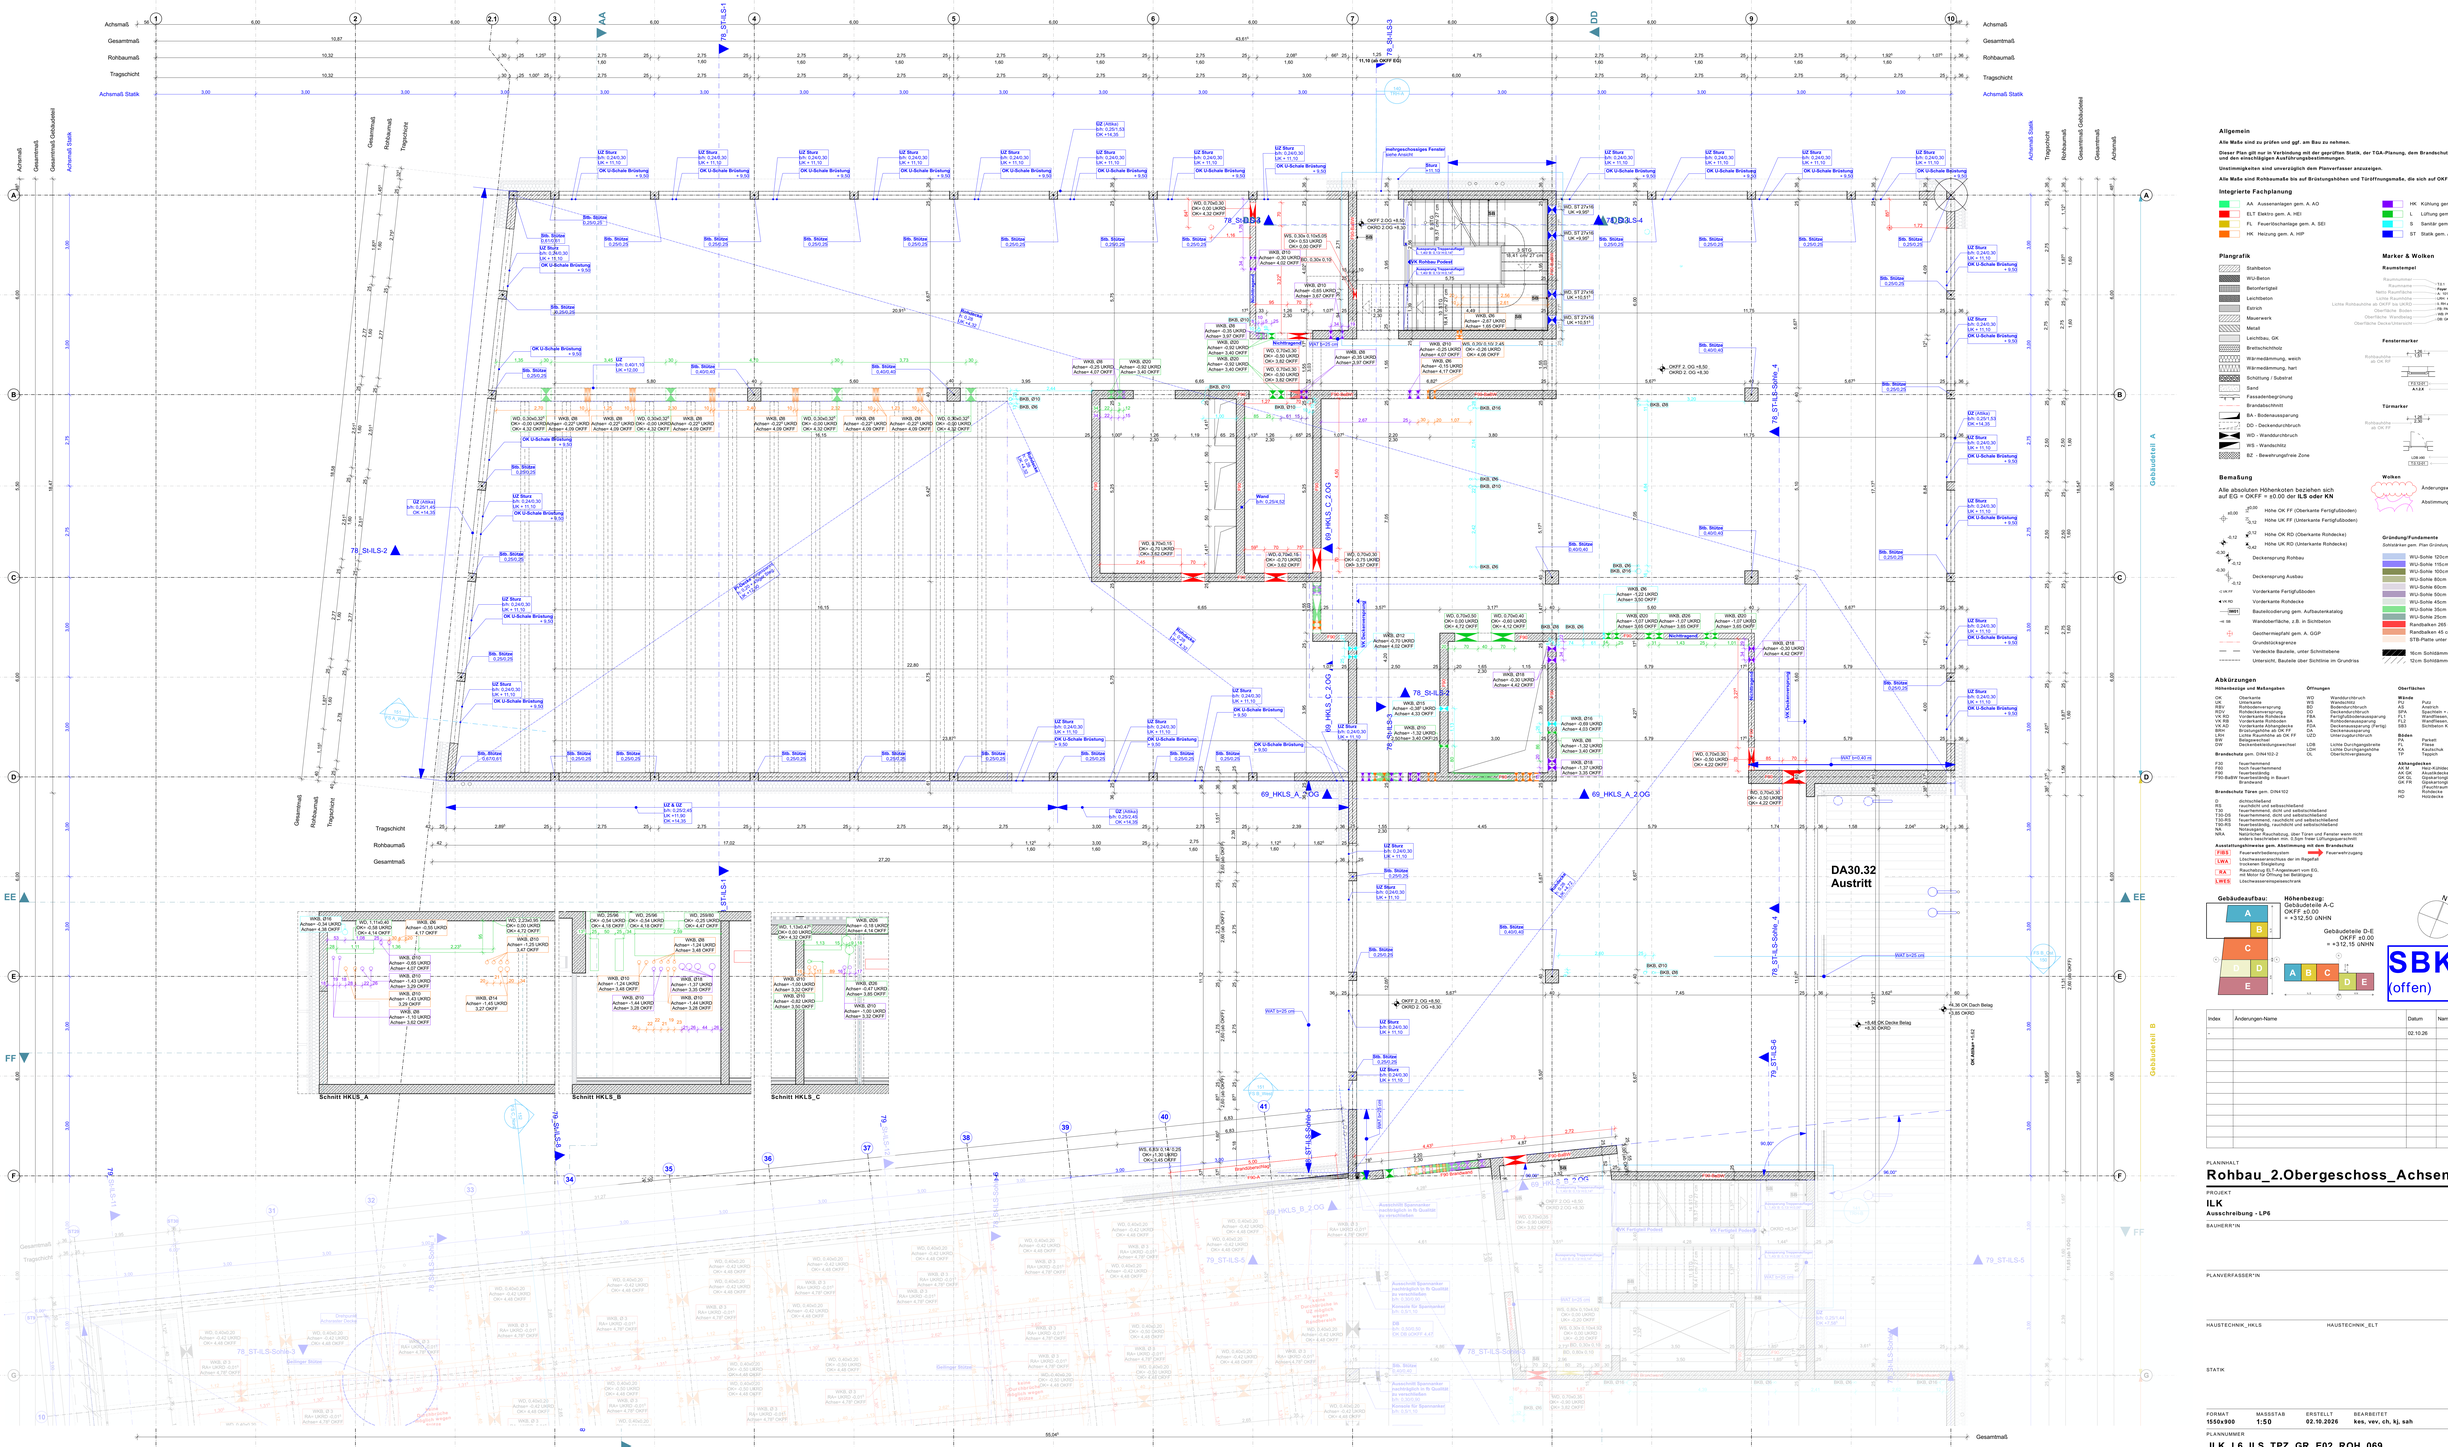


Allgemein

Alle Maße sind zu prüfen und ggf. am Bau zu nehmen.

Dieser Plan gilt nur in Verbindung mit der geprüften Statik, der TGA-Planung, dem Brandschutzkonzept und den einschlägigen Ausführungsbestimmungen.

Unstimmigkeiten sind unverzüglich dem Planverfasser anzuzeigen.

Alle Maße sind Rohbaumaße bis auf Brüstungshöhen und Türöffnungsmaße, die sich auf OKFF beziehen.

Integrierte Fachplanung

AA	Aussenanlagen gem. A. AO	HK	Kühlung gem. A. HIP
ELT	Elektro gem. A. HEI	L	Lüftung gem. A. HIP
FL	Feuerlöschanlage gem. A. SEI	S	Sanitär gem. A. HIP
HK	Heizung gem. A. HIP	ST	Statik gem. A. TR

Plangrafik

- Stahlbeton
- WU-Beton
- Betonfertigteil
- Leichtbeton
- Estrich
- Mauerwerk
- Metall
- Leichtbau, GK
- Brettschichtholz
- Wärmedämmung, weich
- Wärmedämmung, hart
- Schüttung / Substrat
- Sand
- Fassadenbegrünung
- Brandabschnitt
- BA - Bodenaussparung
- DD - Deckendurchbruch
- WD - Wanddurchbruch
- WS - Wandschlitz
- BZ - Bewehrungsfreie Zone

Marker & Wolken

Raumstempel

Raumnummer — Raumname — Netto Raumfläche — Lichte Raumhöhe — Lichte Rohbauhöhe ab OKFF bis UKRD — Oberfläche Boden — Oberfläche Wandanlag — Oberfläche Deckenuntersicht

Fenstermarker

Rohbaubreite — Rohbauhöhe ab OK RF — Fensternummer — Fenstertyp

Türmarker

Rohbaubreite — Rohbauhöhe ab OK FF — evtl. lichte Durchgangsbreite — Türnummer

Wolken

Änderungswolke — Abstimmungsbedarf

Bemaßung

Alle absoluten Höhenkoten beziehen sich auf EG = OKFF = ±0.00 der **ILS oder KN**

- ±0.00 — Höhe OK FF (Oberkante Fertigfußboden)
- -0.12 — Höhe UK FF (Unterkante Fertigfußboden)
- ±0.00 — Höhe OK RD (Oberkante Rohdecke)
- -0.12 — Höhe UK RD (Unterkante Rohdecke)
- -0.30 — Deckensprung Rohbau
- -0.12 — Deckensprung Ausbau
- ≤ H.FF — Vorderkante Fertigfußboden
- ◂ H RD — Vorderkante Rohdecke
- 38001 — Bauteilcodierung gem. Aufbaukatalog
- ≈ ab — Wandoberfläche, z.B. in Sichtbeton
- — Geotechniepfahl gem. A. GGP
- — Grundstücksgrenze
- — Verdeckte Bauteile, unter Schnittebene
- — Untersicht, Bauteile über Schnitte im Grundriss

Gründung/Fundamente

Sohlstärken gem. Plan Gründung und Angabe TR

- WU-Sohle 120cm
- WU-Sohle 110cm
- WU-Sohle 100cm
- WU-Sohle 80cm
- WU-Sohle 60cm
- WU-Sohle 50cm
- WU-Sohle 45cm
- WU-Sohle 35cm
- WU-Sohle 25cm
- Randbalken 265 cm
- Randbalken 55 cm
- STB-Platte unter Brunnenring 50cm

- 16cm Schlitzmauerwerk
- 12cm Schlitzmauerwerk

Abkürzungen

Höhenbezüge und Maßangaben

OK	Oberkante
UK	Unterkante
RBV	Rohbauversorgung
VK RD	Vorderkante Rohdecke
VK KG	Vorderkante Rohdecke
VK RB	Vorderkante Rohdecke
BRH	Brüstungshöhe ab OK FF
BSH	Brüstungshöhe ab OK FF
LRH	Lichte Raumhöhe ab OK FF
LRH	Lichte Raumhöhe
DW	Deckenverlegerichtung

Brandschutz gem. DIN 102-2

F30	feuerhemmend
F60	feuerhemmend
F90	feuerbeständig
F90-BauBW	feuerbeständig in Bauart Brandwand

Brandschutz Türen gem. DIN 102

D	dichtschließend
RS	rauchdicht und selbstschließend
T30	feuerhemmend, dicht und selbstschließend
T30-RS	feuerhemmend, dicht und selbstschließend
T30-RS	feuerhemmend, rauchdicht und selbstschließend
T90-RS	feuerbeständig, rauchdicht und selbstschließend
NA	Notausgang
NRA	Nebenluftvorrichtung über Türen und Fenster wenn nicht anders angegeben, 5 bis 10 cm über Fußbodenoberkante

Ausstattungselemente, Abk. ... Brandschutz:

FIBS	Feuerwiderstandssystem
LWA	Löschwasseranschluss der im Hygiene- trockenen Steigleitung
RA	Rauchabzug EI 2-Angaben/-vom EG, mit Motor für Öffnung bei Betätigung
LWES	Löschwasserspeicherschacht

Öffnungen

WD	Wanddurchbruch
WS	Wandschlitz
BD	Bodendurchbruch
DD	Deckendurchbruch
FAA	Fertigfußbodenaussparung
BA	Rohdeckenaussparung
DBS	Deckenaussparung (Fertig)
DA	Deckenaussparung
UZD	Unterzugdurchbruch
LDB	Lichte Durchgangsbreite
LDH	Lichte Durchgangshöhe
OL	Oberkantenlagerung

Wände

PU	Putz
AS	Anstrich
FAS	Fassade = Anstrich
FL	Fertigfußbodenbelagsanarbeitung
FLZ	Wandfliesen, bis 1.80m
BBS	Bodenbelag (Fertig)

Böden

PA	Parkett
FL	Fliese
KA	Kautschuk
TP	Teppich

Abhängedecken

AK	Akustik-Lochdecke (Akustik-Metall)
AK GK	Akustikdecke, GK gelocht
GK GL	Gipskartonglattdecke
GK PK	Gipskartonplattdecke (Paschkinagel)
RD	Rohdecke
HD	Holzdecke

Oberflächen

Wände

PU	Putz
AS	Anstrich
FAS	Fassade = Anstrich
FLZ	Wandfliesen, raumhoch
BBS	Bodenbelag (Fertig)
	Sichtbeton Klasse 3

Böden

PA	Parkett
FL	Fliese
KA	Kautschuk
TP	Teppich

Gebäudeaufbau:

Höhenbezug:
Gebäudeteile A-C
OKFF ±0.00
= +312,50 üNHN

Gebäudeteile D-E
OKFF ±0.00
= +312,15 üNHN

SBK 1
(offen)

Index	Änderungen-Name	Datum	Name
-		02.10.26	

PLANINHALT

Rohbau_2.Obergeschoss_Achsen A-F

PROJEKT

ILK

Ausschreibung - LP6

BAUHERR*IN

PLANVERFASSER*IN

HAUSTECHNIK_HKLS | HAUSTECHNIK_ELT

STATIK

FORMAT	MASSSTAB	ERSTELLT	BEARBEITET
1550x900	1:50	02.10.2026	kes, vev, ch, kj, sah

PLANNUMMER — INDEX

ILK_L6_ILS_TPZ_GR_E02_ROH_069 | -