

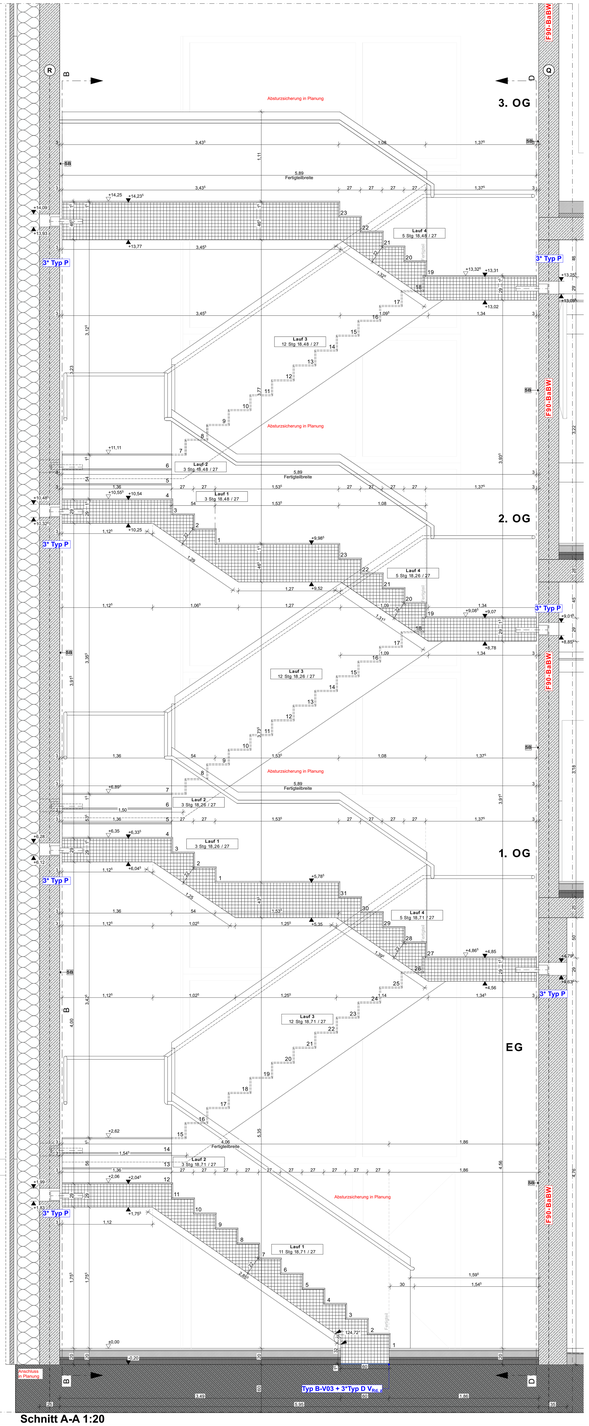



Schnitt A-A 1:20

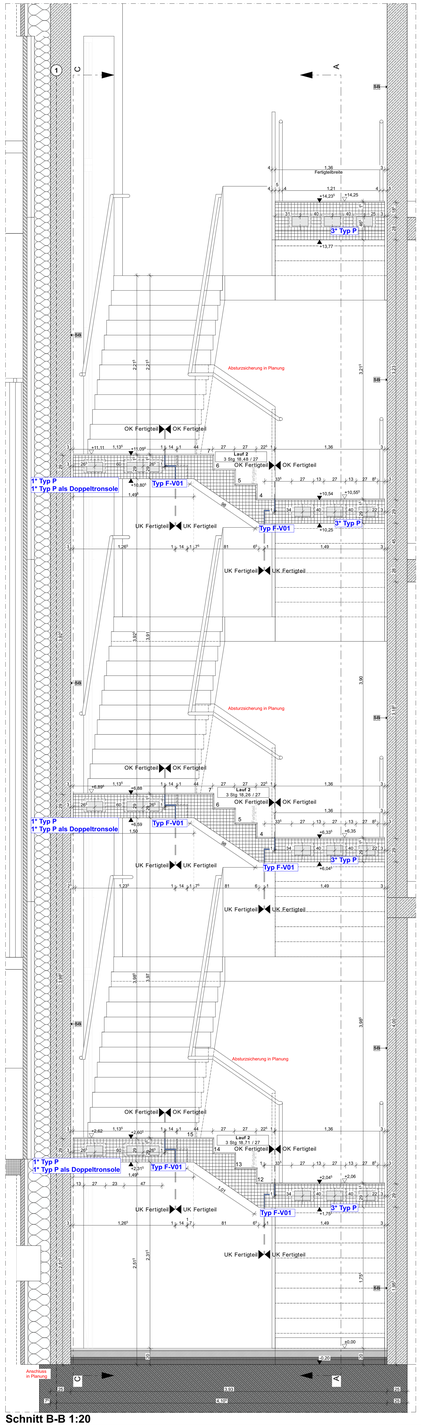

Schnitt B-B 1:20

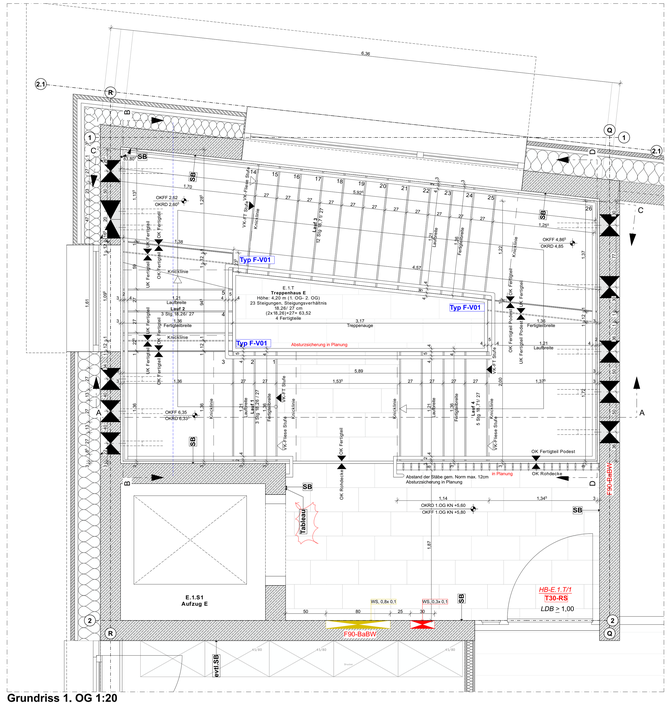

Grundriss 1. OG 1:20

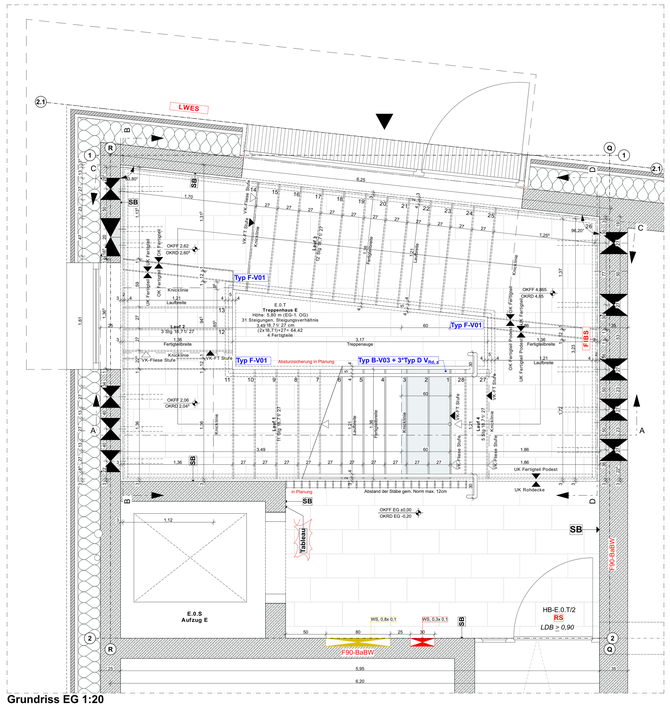

Grundriss EG 1:20

Allgemein

Alle Maße sind zu prüfen und ggf. am Bau zu nehmen.

Dieser Plan gilt nur in Verbindung mit der geprüften Statik, der TGA-Planung, dem Brandschutzkonzept und den einschlägigen Ausführungsbestimmungen.

Unstimmigkeiten sind unverzüglich dem Planverfasser anzuzeigen.

Alle Maße sind Rohbaumaße bis auf Brüstungshöhen und Türöffnungsmaße, die sich auf OKFF beziehen.

Integrierte Fachplanung

- AA Aussenanlagen gem. A. AO
- ELT Elektro gem. A. HEI
- FL Feuerlöschanlage gem. A. SEI
- HK Heizung gem. A. HIP
- HK Kühlung gem. A. HIP
- L Lüftung gem. A. HIP
- S Sanität gem. A. HIP
- ST Statik gem. A. TR

Plangrafik

- Stahlbeton
- WU-Beton
- Betonfertigteil
- Leichtbeton
- Estrich
- Mauerwerk
- Metall
- Leichtbau, GK
- Brettschichtholz
- Wärmedämmung, weich
- Wärmedämmung, hart
- Schüttung / Substrat
- Sand
- Fassadenbegrünung
- Brandabschnitt
- BA - Bodenaussparung
- DD - Deckendurchbruch
- WD - Wanddurchbruch
- WS - Wandschlitz
- BZ - Bewehrungsfreie Zone

Marker & Wolken

Raumstempel

Raumnummer: 1.S.1
Raumname: Foyer
Netto Raumfläche: ca. 51,67 m²
Lichte Raumhöhe: 2,50 m bis OKFF
Lichte Rohbauhöhe als Mindestmaß: 2,70 m bei OKFF +,00 m
Oberbeton: Boden: +66 Pkt
Oberbeton: Wandsockel: +66 Pkt
Oberbeton Deckenunterseite: OK Rohdecke

Fenstermarker

Rohbaubreite
Rohbauhöhe ab OK FF
FE1/EE1 Fenstermarker
A.4.8.4 Fenstertyp
Türsturz

Türmarker

Rohbaubreite
Rohbauhöhe ab OK FF
T30 RS
2.00 / 2.50
min. lichte Durchgangsbreite
Türnummer
120 cm
T01/EE2

Bemaßung

Alle absoluten Höhenkoten beziehen sich auf EG = OKFF = ±0,00 der **SLS oder KN**

- ±0,00 / -0,12: Höhe OK FF (Oberkante Fertigfußboden)
- -0,12: Höhe UK FF (Unterkante Fertigfußboden)
- -0,12: Höhe OK RD (Oberkante Rohdecke)
- -0,42: Höhe UK RD (Unterkante Rohdecke)
- -0,12: Deckensprung Rohbau
- -0,12: Deckensprung Ausbau
- -0,30 / +0.00 FF: Vorderkante Fertigfußboden
- +0.00 RD: Vorderkante Rohdecke
- Bauteilordnung gem. Aufbaukennkatalog
- Wanddoerfläche, z.B. in Sichtbeton
- Geothermiepfahl gem. A. GGP
- Grundstücksgrenze
- Verdeckte Bauteile, unter Schnittebene
- Untersicht, Bauteile über Sichtlinie im Grundriss

Wolken

- Änderungswolke
- Abstimmungsbedarf

Gründung/Fundamente

Sohlstärken gem. Plan Gründung und Angabe TR

- WU-Sohle 125cm
- WU-Sohle 115cm
- WU-Sohle 100cm
- WU-Sohle 80cm
- WU-Sohle 60cm
- WU-Sohle 50cm
- WU-Sohle 45cm
- WU-Sohle 35cm
- WU-Sohle 25cm
- Randbalken 265 cm
- Randbalken 45 cm
- STB-Platte unter Brunnenring 50cm
- 16cm Sohldämmung
- 12cm Sohldämmung

Abkürzungen

Höhenkoten und Maßangaben

OK	Oberkante
UK	Unterkante
RBV	Rohbodenversprung
VK FF	vorderkante Fertigboden
VK RD	vorderkante Rohdecke
VK RB	Vorderkante Rohboden
BRH	Brüstungshöhe über FF
BRH~	Brüstungshöhe ab OK FF
LRH	Lichte Raumhöhe ab OK FF
DH	Deckenhöhe
DW	Deckenbeleuchtungsschacht

Brandschutz gem. DIN4102-2

F30	feuerhemmend
F60	hochfeuerhemmend
F90	feuerbeständig
F90-BaBW	feuerbeständig in Bauart Brandwand

Brandschutz Türen gem. DIN4102

D	dichtschließend
RS	rauchdicht und selbstschließend
T30	feuerhemmend, dicht und selbstschließend
T30-DS	feuerhemmend, dicht und selbstschließend
T30-RS	feuerhemmend, rauchdicht und selbstschließend
T90-RS	feuerbeständig, rauchdicht und selbstschließend
NA	Notausgang
NRA	Natürlicher Rauchabzug, über Türen und Fenster wenn nicht anders angegeben, Fläche 2,5% der Grundfläche

Anschlagsbezeichnung gem. Abstimmung mit dem Brandschutz

- FIBS Feuerwehrbediensystem → Feuerwehrzugang
- LWA Löschwasseranschluss der im Regelfall trockenen Steigleitung
- RA Rauchabzug, Rauchklappen vom EG, mit Mindest 1/2 Öffnung der Bedämpung
- LWES Löschwasserentnahmeschrank

Öffnungen

WD	Wanddurchbruch
WS	Wandschlitz
BD	Bodendurchbruch
DD	Deckendurchbruch
FBA	Fertigfußbodenaussparung
RA	Rohbodenaussparung
DA	Deckenaussparung (Fertig)
DA	Deckenaussparung
UZO	Unterzugdurchbruch
LDB	Lichte Durchgangsbreite
LDH	Lichte Durchgangshöhe
OL	Oberlichtverglasung

Oberflächen

Wände

PU	Putz
AS	Anstrich
FT	Fliesen + Anstrich
FL1	Wandfliesen, raumhoch
FL2	Wandfliesen, bis 1,50m
SBS	Schlitzen Klasse 3

Böden

PA	Parkett
FL	Fliese
KA	Kautschuk
TP	Teppich

Abhangdecken

AK	Akustik-Lochdecke (Akustik-Metall)
AK GK	Akustikdecke, GK gelocht
GK GL	Gipskartonglasdecke
GK TR	Gipskartondecke (Trockenraum)
RD	Rohdecke
HD	Holzdecke

Gebäudeaufbau:



Höhenbezug
Gebäudeteile A-C
OKFF ±0.00
= +312,50 üNHN

Gebäudeteile D-E
OKFF ±0.00
= +312,15 üNHN



SBK 1
(offen)

Index	Änderungen-Name	Datum	Name
-		02.10.26	
A	neuer Index	14.10.26	Christina Haertner

PLANNINHALT

Treppenhaus E_Teil 1

PROJEKT

ILK

Ausschreibung - LP6

BAUHERR*IN

PLANVERFASSER*IN

HAUSTECHNIK_HKLS

HAUSTECHNIK_ELT

STATIK

FORMAT	MASSSTAB	ERSTELLT	BEARBEITET
1600x900	1:20	14.10.2026	vex

PLANNUMMER

ILK_L6_K_TPZ_DT_X_TRE_805

INDEX

A