
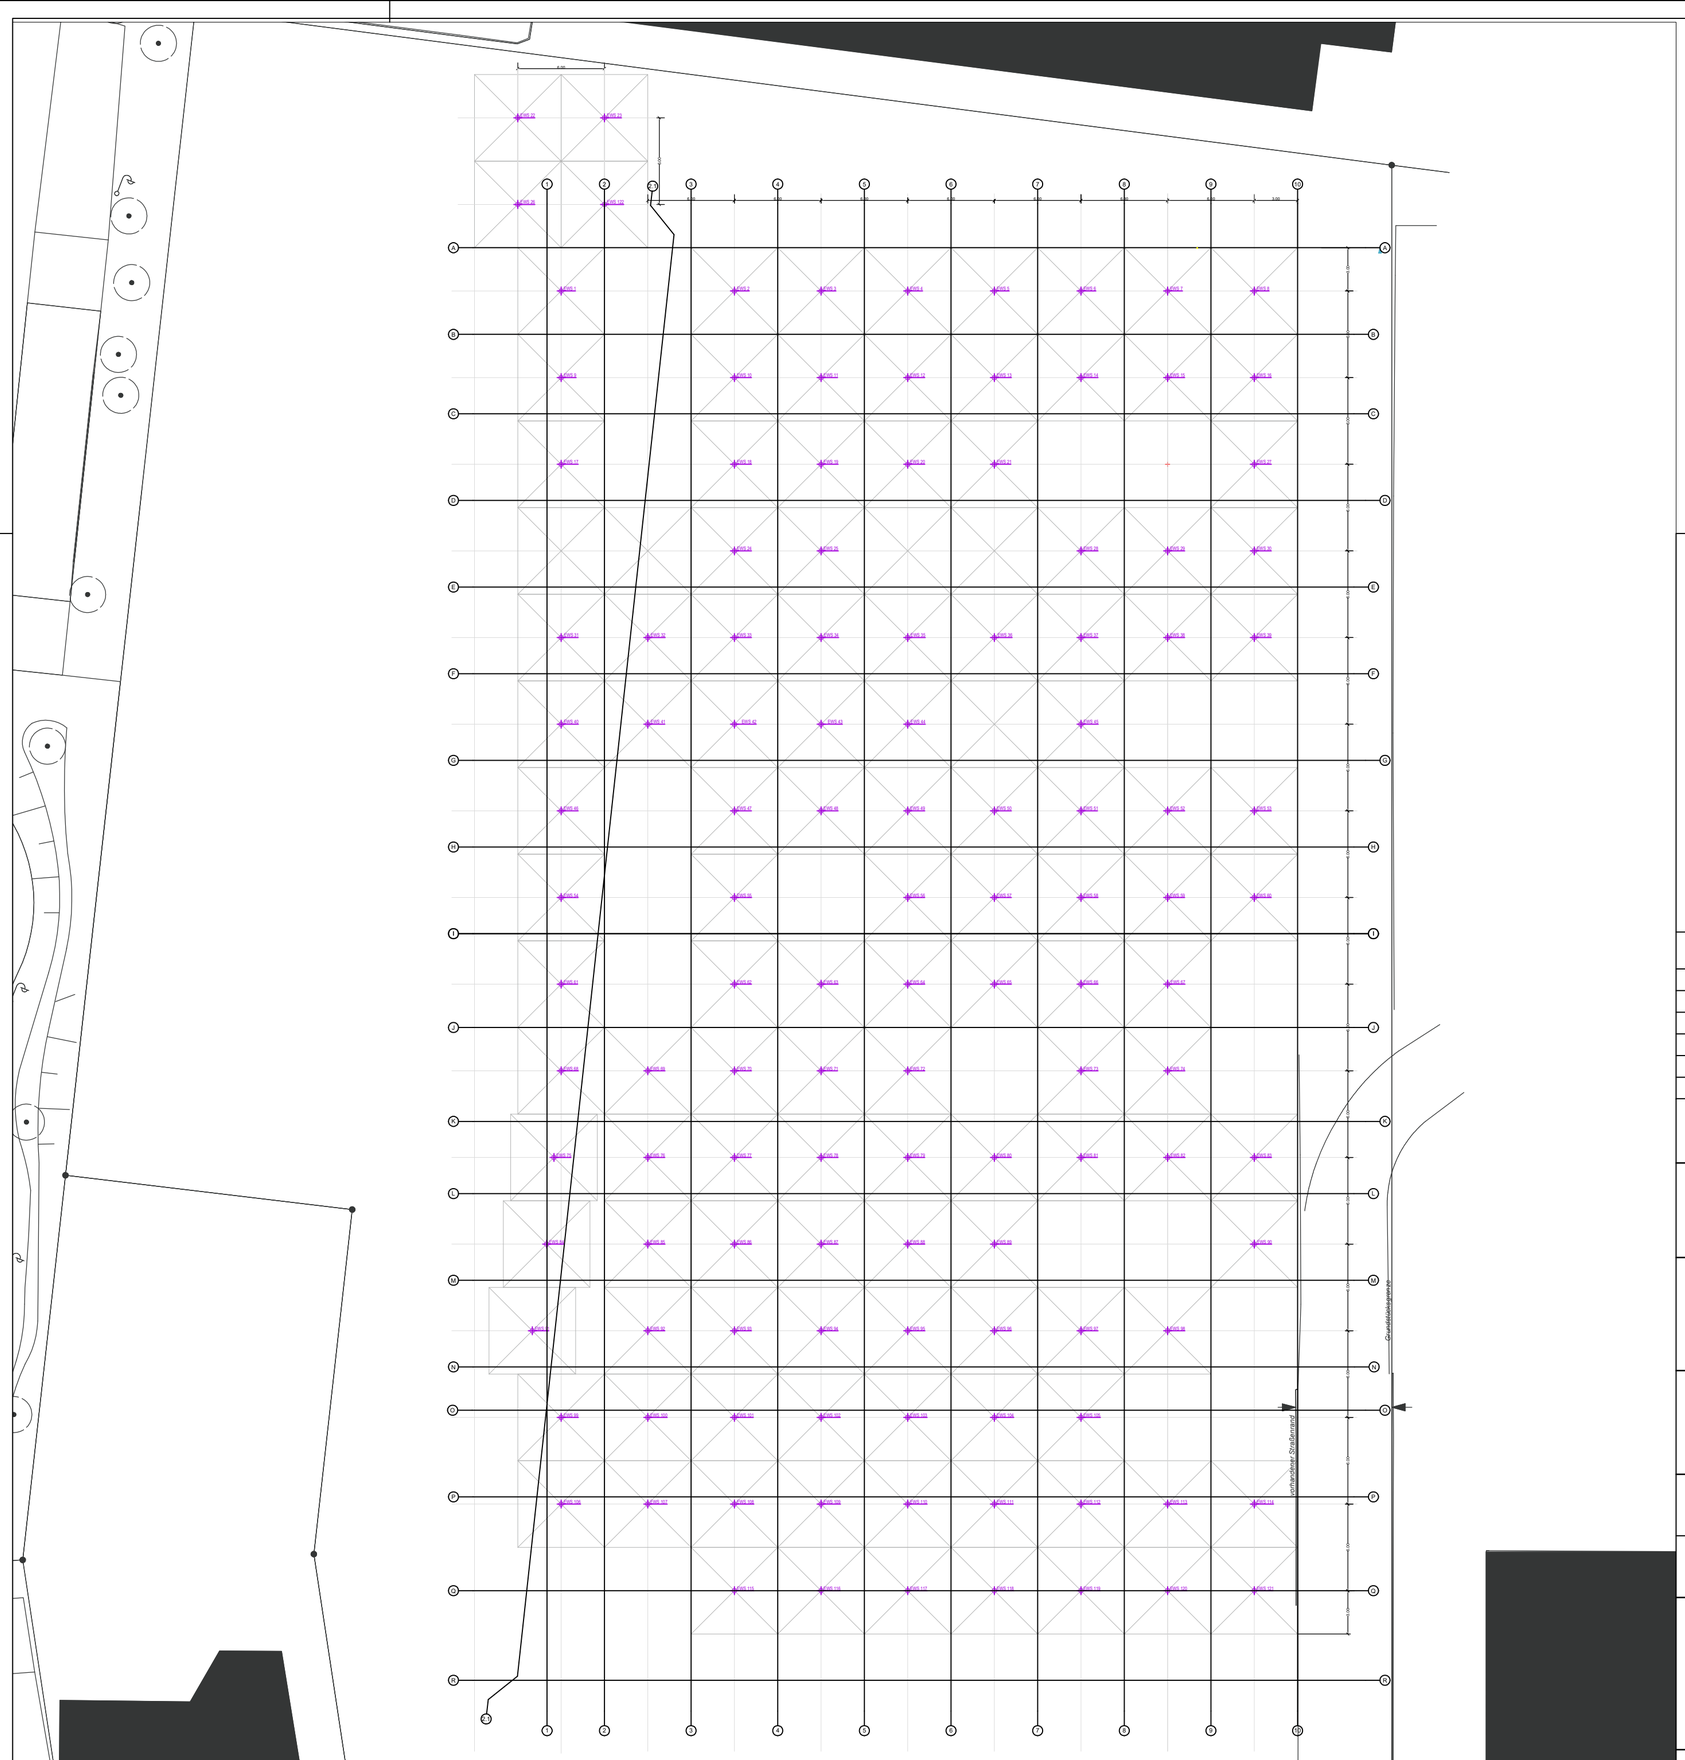


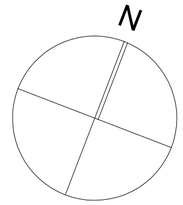

SBK 1
(offen)

⊕ Erdwärmesonde (EWS)

Index/ Nr.	Änderungen	Datum	Name	gepr.

Baumaßnahme: Neubau einer Integrierten Leitstelle und einer Verwaltungseinheit mit Fahrzeughalle und Lagerplatz Bamberger Straße, 90425 Nürnberg, Gemarkung Schnepfenreuth Fl. St. 262/30, Objekt-ID 2346

Bauherrin: Stadt Nürnberg, vertr. durch Hochbauamt, Marientorgraben 11, 90402 Nürnberg, Tel.: +49(0)9112314200, h@stadt.nuernberg.de

Unterschirt Amtsleitung: _____

Planung:

Projektleitung: Hochbauamt H/EV-1, Marientorgraben 11, 90402 Nürnberg, Thomas Beer, Tel.: +49 (0)911 231 4278, thomas.beer@stadt.nuernberg.de

LP 6 Aushschreibungsplanung

Projekt-Nr. (intern):

Maßstab: 1 : 300

Ausführungsplan Geothermiesondenfeldstandorte

	Datum	Name
entw.	28.07.26	js
gez.	24.09.26	js
gepr.	xx	

29.09.2026
Datum

Unterschrift