



Verteiler 1

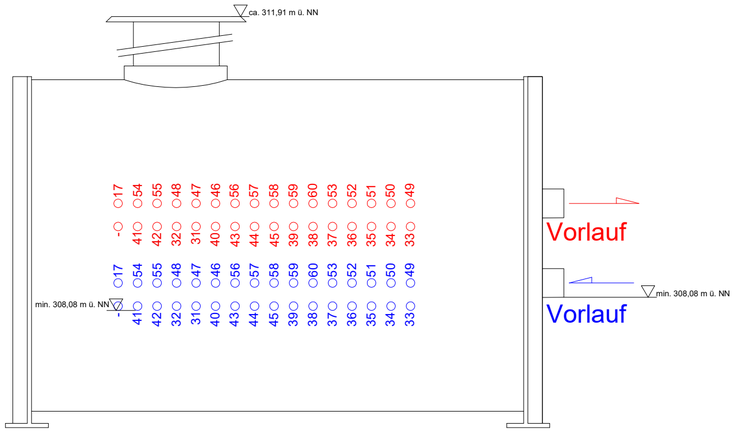


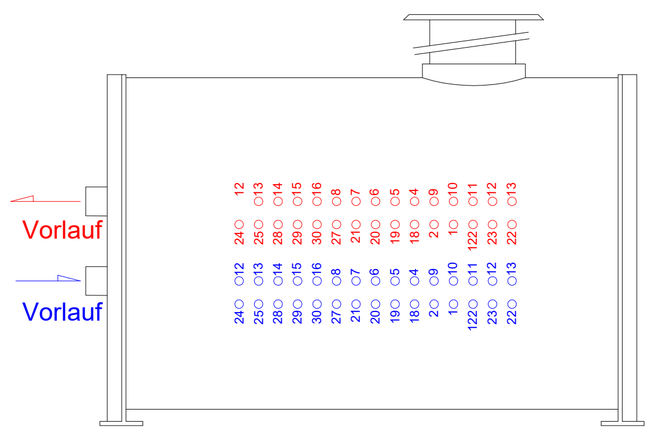

Verteiler 2

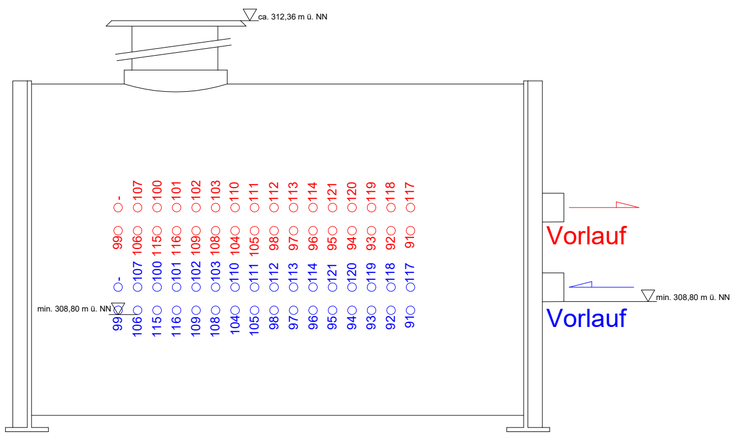

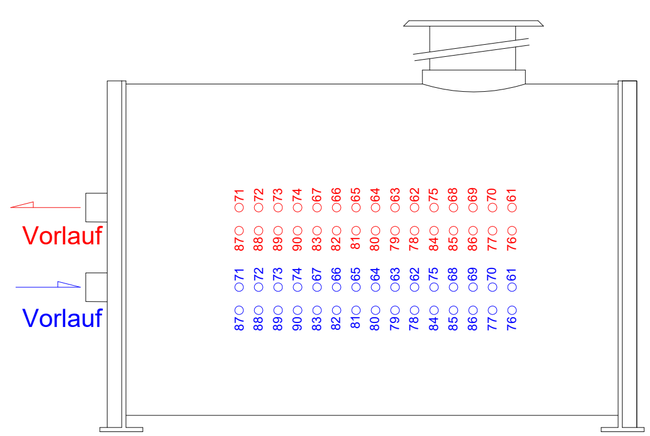

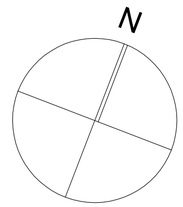

SBK 1
(offen)

Index/ Nr.	Änderungen	Datum	Name	gepr.

Baumaßnahme:	Neubau einer Integrierten Leitstelle und einer Verwaltungseinheit mit Fahrzeughalle und Lagerplatz Bamberger Straße, 90425 Nürnberg, Gemarkung Schnepfenreuth Fl. St. 262/30, Objekt-ID 2346
Bauherrin	Stadt Nürnberg, vertr. durch Hochbauamt Marientorgraben 11, 90402 Nürnberg Tel.: +49(0)9112314200, h@stadt.nuernberg.de Unterschirt Amtsleitung: _____
Planung:	
Projektleitung:	Hochbauamt H/EV-1 Marientorgraben 11 90402 Nürnberg Thomas Beer Tel.: +49 (0)911 231 4278 thomas.beer@stadt.nuernberg.de

LP 6 Aushschreibungsplanung

Projekt-Nr. (intern):

Maßstab: 1 : 30

Ausführungsplan schematischer Ansicht Verteilerschächte mit Horizontalanbindungen

	Datum	Name
entw.	28.07.26	js
gez.	29.09.26	js
gepr.	xx	

29.09.2026
Datum

Unterschrift