
Anschlussplan-Nr.: KYBE_000322__**G4**_A___G__01_000_5_

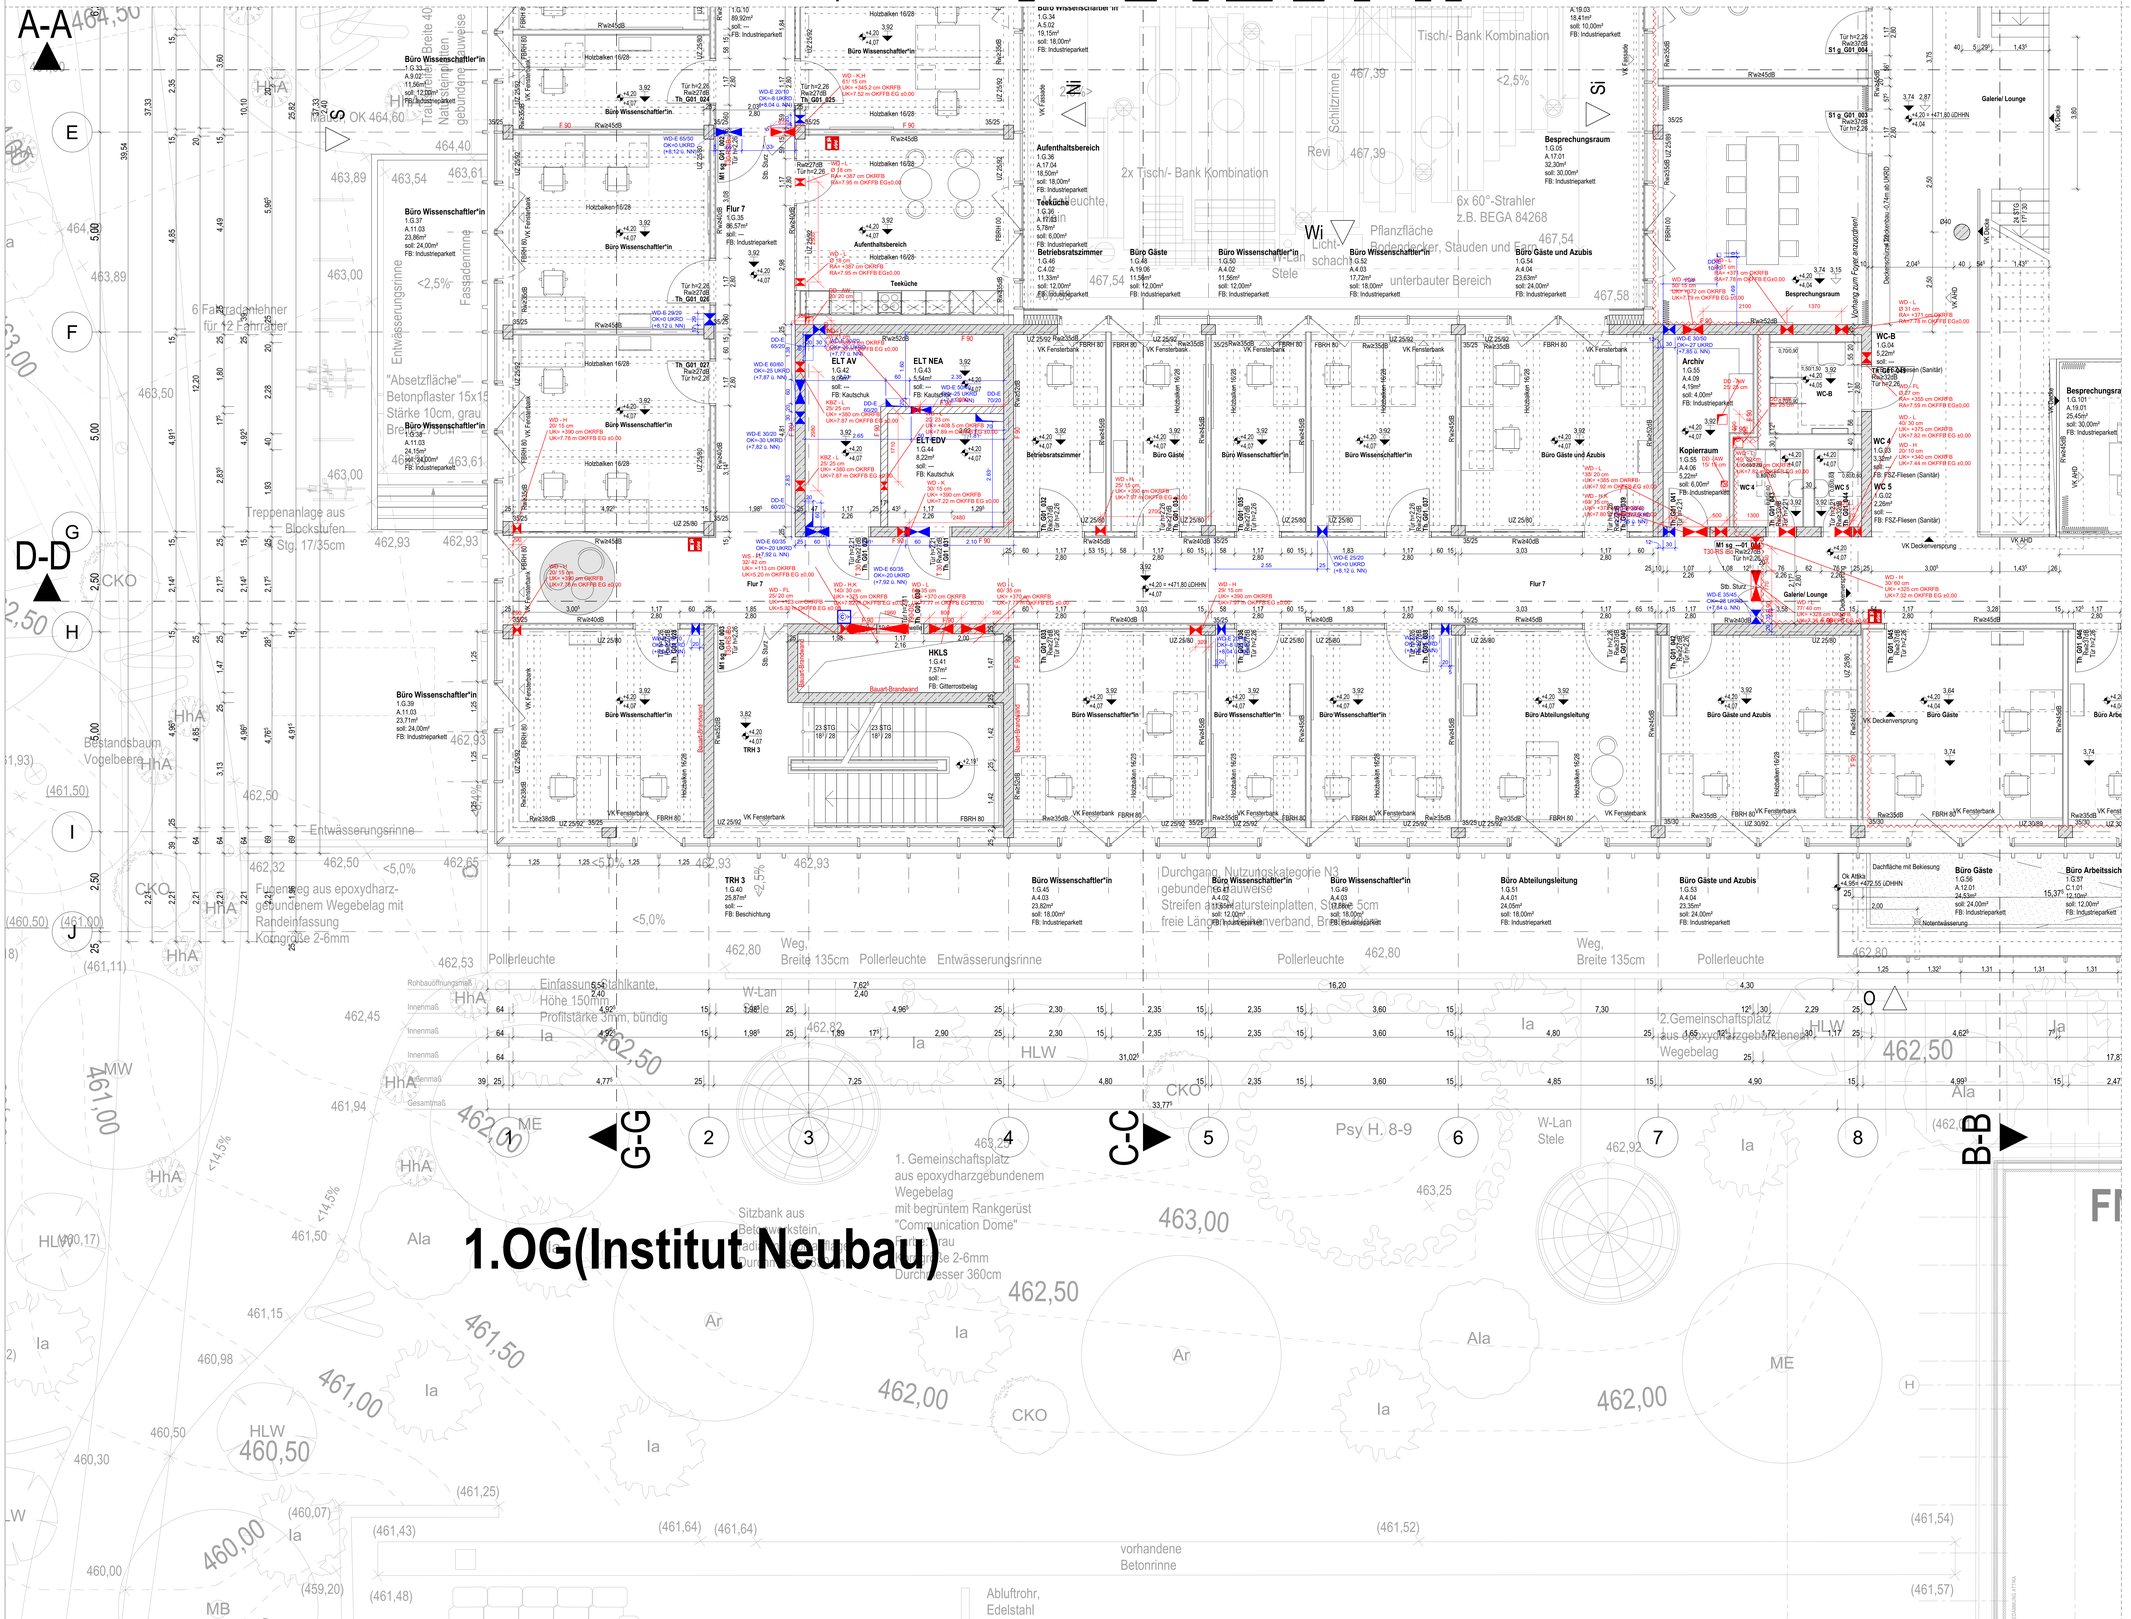

LEGENDE:

- Bestand
- Stahlbeton (Stb.)
- Stahlbeton WU (WU-Beton)
- Stahlbetonfertigteil
- Mauerwerk (MW)
- Leichte Trennwand (TW)
- Glaswand (GW)
- Stahlglasfassade (SGF)
- Dämmung weich
- Dämmung hart
- Abbruch
- Schacht nach unten
- Schacht nach oben
- Wanddurchbruch
- Wandschlitz
- Deckendurchbruch
- E- Elektro
- H- Heizung
- L- Lueftung
- S- Sanitaer
- BÄ Bodenablauf
- BE Bodeneinlauf
- RR Regenrohr
- HK Heizkoerper
- FBRH Brustungshoehe von OKFF bis OK Fertigbruestung
- RBRH Brustungshoehe von OKFF bis OK Rohbruestung
- Breite / Hoehe — Tuerhoehen ab OKFF
- OKFF / OKRB — Fensterhoehen gem. benasste Breite
- Hoehenunterschied
- FFB Fertigfussboden
- RB Rohboden
- OKFF Oberkante Fertigfussboden
- OKRB Oberkante Rohfussboden
- Oberkante Fertigfussboden (Schnittdarstellung)
- Oberkante Rohfussboden (Schnittdarstellung)
- UKD Unterkante Rohdecke
- DVS Rohdeckenversprung
- OKS Oberkante Betonschweiße
- OKR Oberkante Ruh.
- OK Oberkante
- UK Unterkante
- VK Vorderkante
- UZ Unterzug
- AHD Abhangdecke
- 2,50 Lichte Raumhoehe von OKFF bis UK Abhangdecke
- 3,35 Lichte Raumhoehe von OKFF bis UK Rohdecke
- (165,80) Hoehe Bezugspunkte usDHHN gem. Angabe Vermesser
- HOBO Hohlraumboden
- DOBO Doppelboden
- WDVS Waermedaemm-Verbundsystem
- GT Glastuer / Rohrdurchmesser mit Glasfuellung
- FV Festverglasung
- OL Oberlicht
- DK Dreh-Kippfluegel
- D Drehfluegel
- V-VD Volkverdunklung
- T-VD Tedverdunklung
- SS Sonnenschutz außenliegend, motorisch betrieben
- BS Blendschutz innenliegend, manuell betrieben
- M Motor fuer z.B. Sonnenschutz- / RA-Anlagen
- WSG Wetterschutzgitter

Brandschutz

- S+=mB Brandwand (Bauart) (fb+ke=EI/90-M/REI90-M)
- fb Wand feuerbestaendig (F30 / EI90 / REI90)
- ts Wand schutzmessend (F30 / EI30 / REI30)
- FST Fahrschachttür nach DIN EN 81 58 oder DIN18 091
- dS Tür dichtschliessend/ selbstschliessend
- T30 Tür T30 (fb/EI,30-C)
- T30RS Tür T30-RS (fm+fb/EI,30-CS$_{sa}$)
- Bereich Sprinklerung
- Mobile Trennwand
- Vorhänge zur Verfuhrunterteilung

Höhenbezugssystem:

alle Höhenangaben in DHHN 2016
Höhenbeispiel:

DHHN 2016:	450.000m
Tübinger Höhe:	444.024m
ü.NN	455.950m

WANDAUFBAUTEN 1:1:1

Nachbehandlung, bei Metallständerwerk

Bauart:
0 - Bestand
1 - Stahlbeton
2 - Mauerwerk
3 - Metallständerwerk auf Rohboden
4 - Metallständerwerk auf Estrich
5 - Vorsatzschale auf Rohboden
6 - Vorsatzschale auf Estrich
7 - Systemtrennwand, Glas
8 - Systemtrennwand
9 - Sanitärinstallation
10 - Prinzipbein
11 - WDVS
12 - Fassadenanschluss

Art der Beplankung:
0 - ohne Nachbehandlung
1 - einspalten
2 - Fugenglattstrich
3 - Gipsputz MG fuk, G3/Bemustterung bei Arch/ch
4 - Kalkzementputz MG P 3b (LB 1/Interpunkt Fliesen)
5 - Trockenbau, gespachtelt Q2
6 - Trockenbau, gespachtelt Q3
7 - Trockenbau, auf Fuger gespachtelt, Feuchtraum
8 - Trockenbau, nur Fuger gespachtelt
9 - TCP/Coat, verkittete Glasgewebe + Spachtelung
10 - Waserwand, verputzt Q2

Endbehandlung:
0 - keine Endbehandlung
1 - Anstrich, staubbindend (einfache Qualität)
2 - Anstrich, NAB 11 (LB Bsh, Fluni
3 - Anstrich 2-lagig NAB 1 waschbeständig, einfarbig
4 - Hauptanstrich, vorzugsweise, mikroporisiert, waschbeständig, einfarbig
5 - Fliesen, Raumhoch (bis fm0) + deckenhoch, gem. Erstbandlung 'Z' wasserabweisend
6 - Wandanlage aus kgeriesel HPL-Rückwand
7 - Holzwolle-Mehrschichtplatte
8 - TCP-Coat, 2-lalige Anstrich (N.O, begestar)

INDEX	Index Aenderung / Ergaenzung	Index Datum	Index Geaendert von
1	Planfreischaltung und Einpflegung Prüfermerkungen aus Lp5	04.11.2025	RM
2	Planfreischaltung	06.10.2025	RM
3	Stärke Vorsatzschalen angepasst, Brandschutz fbs Glaswand eingefügt	22.01.2026	RM
4	Planfreischaltung, Einpassung der Planzeichnung u. Integration der Farbkennung EL/TK/LS/Labor	04.03.2026	RM
5	Planfreischaltung, Integration der Farbkennung EL/TK/LS/Labor	06.05.2026	RM
7	Planfreischaltung	16.07.2026	RM
8	Planfreischaltung	04.08.2026	RM

HISTORIE ARCHITEKT

ALLE MASSE SIND AM BAU ZU PRÜFEN!

Alle Brüstungs-, Vorlagen- und Öffnungsmasse ab OKFF.
Alle tragenden und konstruktiven Bauteile müssen nach geprüfter statischer Berechnung hergestellt werden.
Abmessungen und Ausspaarungen in Stahlbetonbauteilen sind nach den Schalplänen, bzw. nach der Statik herzustellen.
Die fertigungstechnischen und bauphysikalisch bestimmenden Angaben zur Konstruktion und Funktion sind vom Unternehmer verantwortlich nachzuprüfen.
Ebenso die Übereinstimmung der vom Planer angegebenen Zwangsmaße. Sämtliche sonstigen Unstimmigkeiten sind der Bauleitung unverzüglich mitzuteilen.

±0,00 = 467,60 m. ü. DHHN = OKFFB Erdgeschoss Institut Neubau



BAUHERR
MAX-PLANCK-GESELLSCHAFT
zur Förderung der Wissenschaften e.V.
Generalverwaltung - Bauabteilung-
Hofgartenstr. 8 - 80539 München

PROJEKT
Projektnummer: 000322
Institutserweiterung MPI der Kybernetik
MAX-PLANCK-INSTITUT für biologische Kybernetik
Max-Planck-Ring 13 und 15, 72076 Tübingen

FACHPLANER

ARCHITEKT
PLANBEZEICHNUNG DER GRUNDLAGE
Grundriss 1.Obergeschoss - Institut Gebäude Bauteil G3

PLANERSTELLUNGSDATUM/BEARBEITER ARCHITEKT
04.08.2025

PLANBEZEICHNUNG
Institutserweiterung MPI der Kybernetik
ZEICHNUNG
Institut Gebäude Bauteil G3, 1.Obergeschoss
GEWERK
Architektur
LEISTUNGSPHASE
5, Ausführungsplanung

Referenzplan Fachplaner	Institut	Projektnummer	Gebäude	Gewerk	Dokumentenart	Planteil	Plannummer	LP	Status	Index
Referenzplan Fachplaner	KYBE	000322	G3	A	G	01	050	5	V	g
Referenzplan Fachplaner	KYBE	000322	Stb	ROS	S	01	100	5	V	g
Referenzplan Fachplaner	KYBE	000322	Stb	ROS	S	01	101	5	V	g

DATUM 16.09.2026
MASSTAB 1:50
BEARBEITER/GEPR.
BLATTFORMAT 1,289 / 0,841

PLAN-Nr.: KYBE _000322 _G3 A__ G _01 050 5 V g

Anschlussplan-Nr.: KYBE_000322__**H1**_A___G__01_000_5_