
Anschlussplan-Nr.: KYBE_000322__**G4**_A___G__DA_000_5_

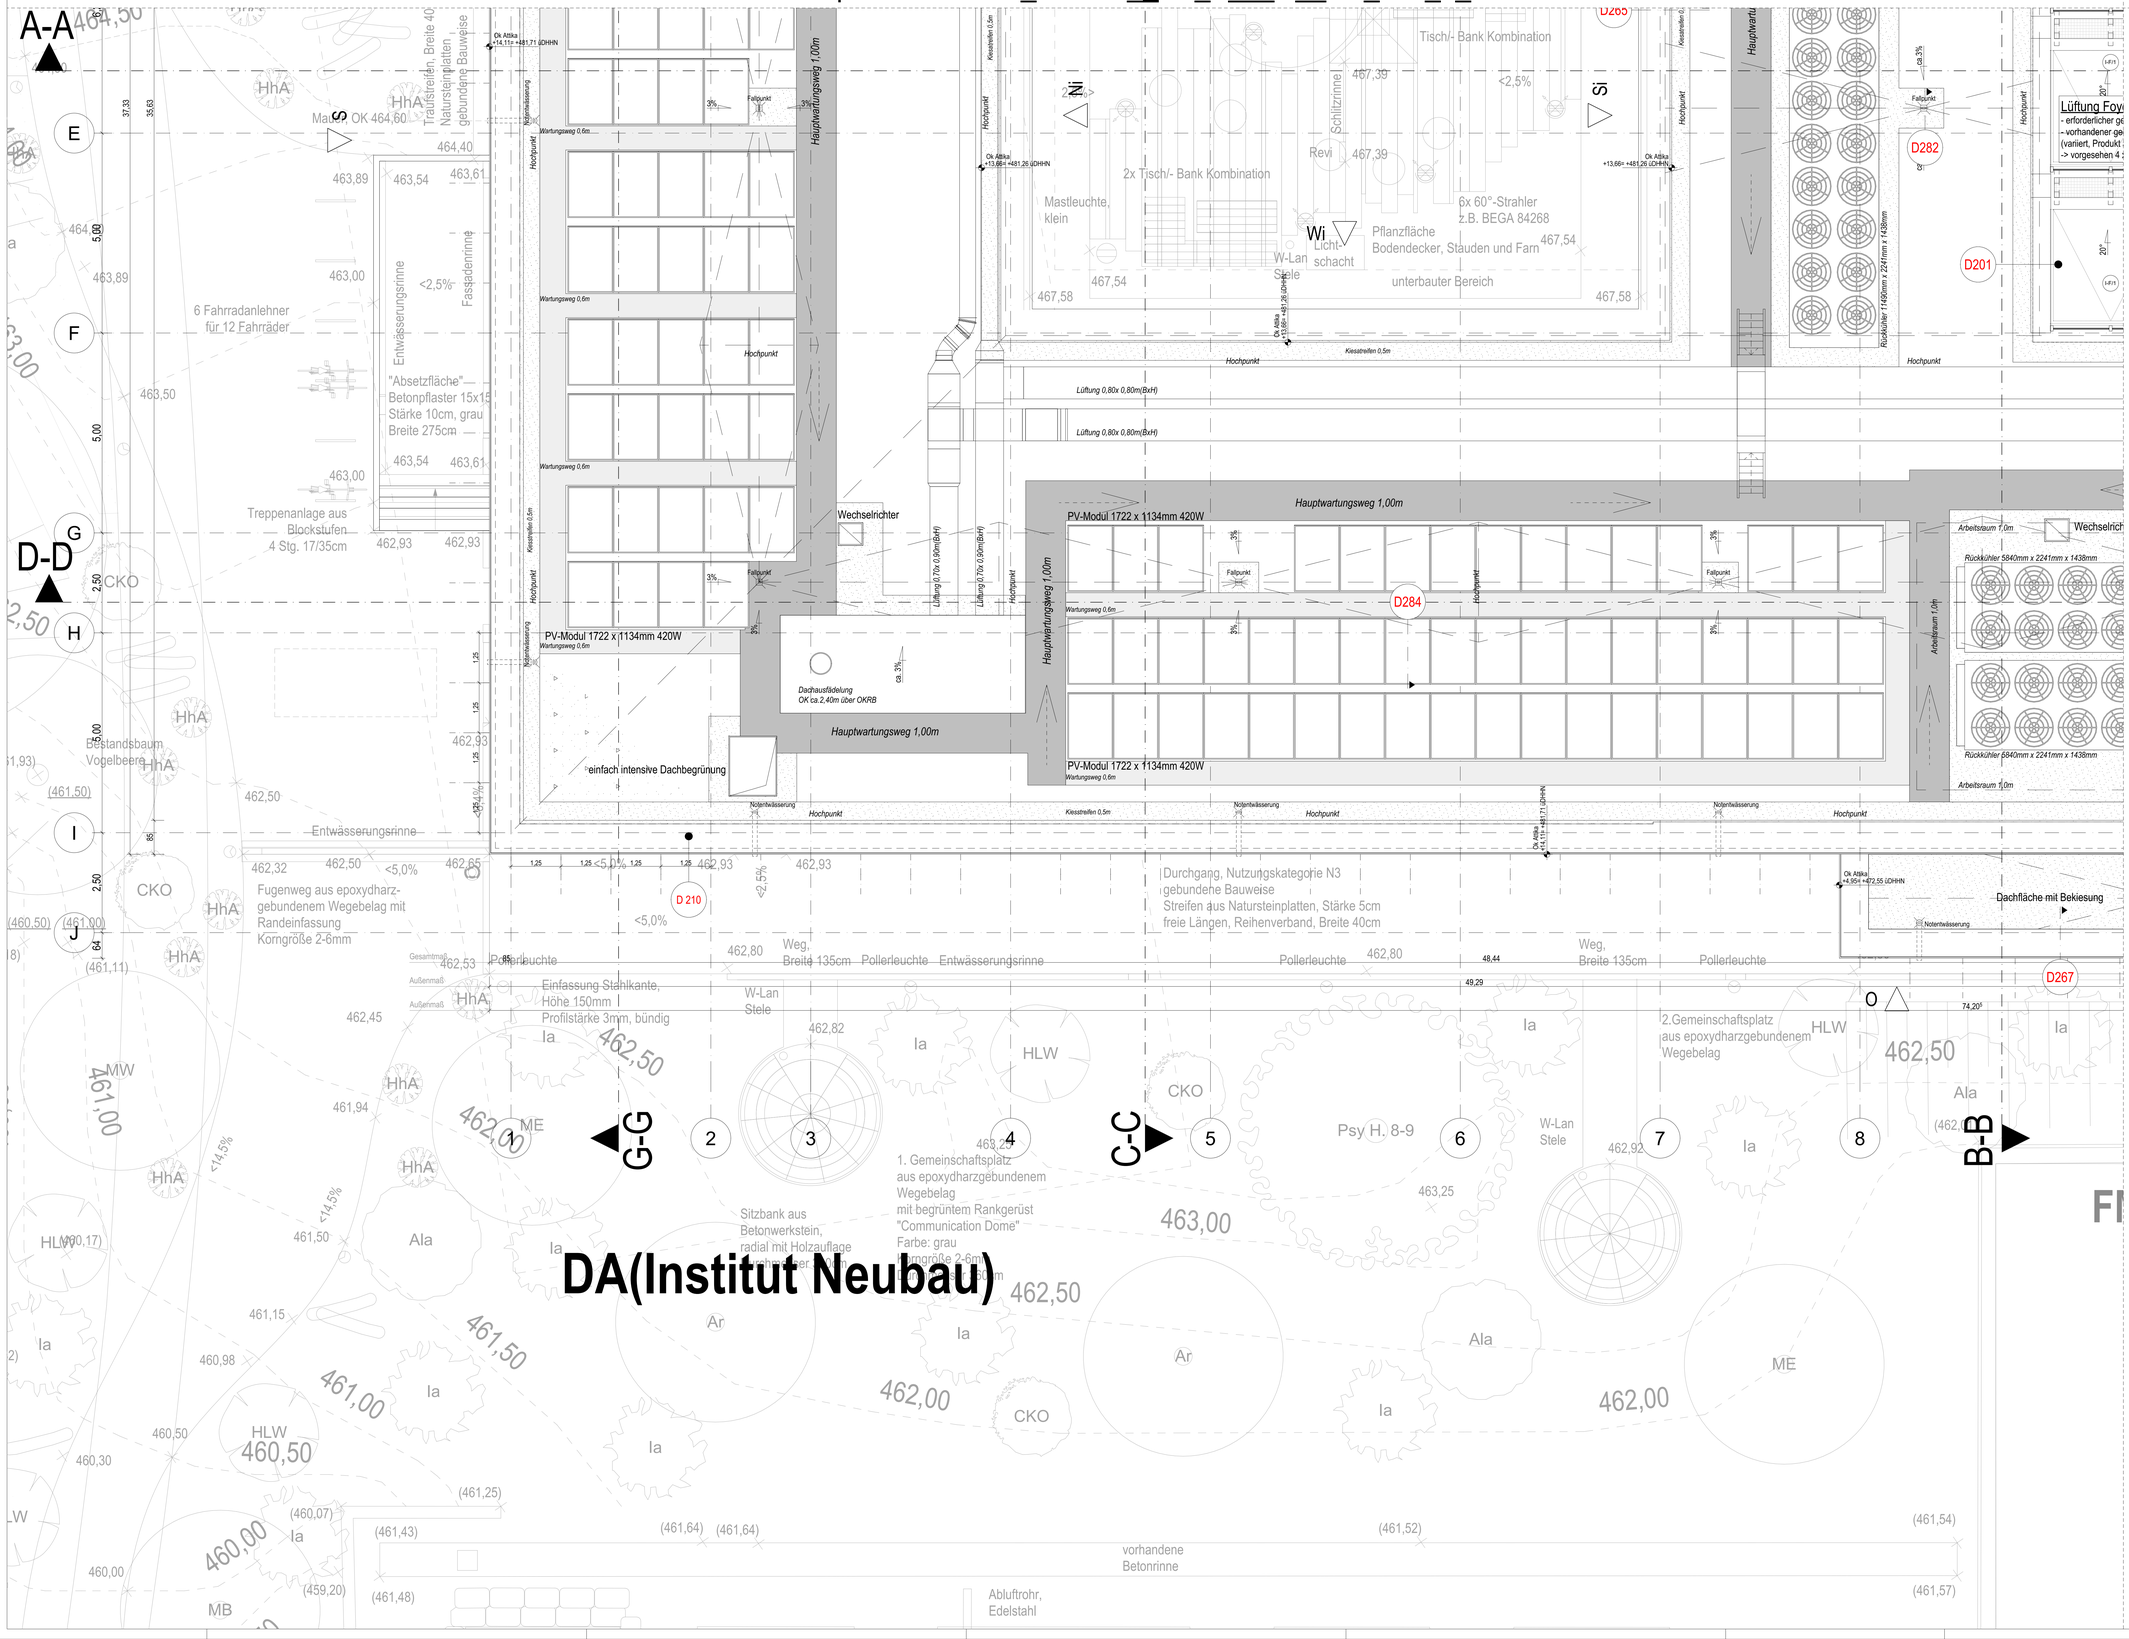

LEGENDE:

- Bestand
- Stahlbeton (Stb.)
- Stahlbeton WU (WU-Beton)
- Stahlbetonfertigteil
- Mauerwerk (MW)
- Leichte Trennwand (TW)
- Glaswand (GW)
- Stahlglasfassade (SGF)
- Dämmung weich
- Dämmung hart
- Abbruch
- Schacht nach unten
- Schacht nach oben
- Wanddurchbruch
- Wandschlitz
- Deckendurchbruch
- E- Elektro
- H- Heizung
- L- Lueftung
- S- Sanitaer
- BE Bodeneinlauf
- BE Bodeneinlauf
- RR Regenrohr
- HK Heizkoerper
- FBRH Brustungshoehe von OKFF bis OK Fertigbruestung
- RBRH Brustungshoehe von OKFF bis OK Rohbruestung
- Breite / Hoehe — Tuerhoehen ab OKFF, Fensterhoehen gem. bemasste Breite
- OKFF / OKRB — Hoehenunterschied
- FFB Fertigfussboden
- RB Rohboden
- OKFF Oberkante Fertigfussboden
- OKRB Oberkante Rohfussboden
- Oberkante Fertigfussboden (Schnittdarstellung)
- Oberkante Rohfussboden (Schnittdarstellung)
- UKD Unterkante Rohdecke
- DVS Rohdeckenverspruengung
- OKS Oberkante Betonschweiße
- OKR Oberkante Roh
- OK Oberkante
- UK Unterkante
- VK Vorderkante
- UZ Unterzug
- AKD Abhangdecke
- 2,50 — Lichte Raumhoehe von OKFF bis UK Abhangdecke
- 3,35 — Lichte Raumhoehe von OKFF bis UK Rohdecke
- (165,80) — Hoehe Bezugspolygonde usDHHN gem. Angabe Vermesser
- HOBO Hohlraumboden
- DOBO Doppelboden
- WDVS Waermedaemm-Verbundsystem
- GT Glastuer / Rohrrahmentuer mit Glasfuellung
- FV Festverglasung
- OL Oberlicht
- DK Dreh-Kippfluegel
- D Drehfluegel
- V-VD Volldverglasung
- T-VD Teilverglasung
- SS Sonnenschutz außenliegend, motorisch betrieben
- BS Blendschutz innenliegend, manuell betrieben
- M Motor fuer z.B. Sonnenschutz- / RA-Anlagen
- WSG Wetterschutzgitter

Brandschutz

- Sy=wmB Brandwand (Bauart) (fb=wmB/EI/90-M/REI90-M)
- fb Wand feuerbeständig (F30 / EI90 / REI90)
- hb Wand hochfeuerhemmend (F30 / EI30 / REI30)
- FST Fahrschachttür nach DIN EN 81 58 oder DIN18 091
- dS Tür dichtschließend/ selbstschließend
- T30 Tür T30 (fb/EI,30-C)
- T30RS Tür T30-RS (fm=dss/EI,30-CS$_{Sa}$)
- Bereich Sprinklerung
- Mobile Trennwand
- Vorhänge zur Verdunkelung

Höhenbezugssystem:

alle Höhenangaben in DHHN 2016

Höhenbeispiel:	
DHHN 2016:	450.000m
Tübinger Höhe:	448.535m
ü.NN:	455.000m

WANDAUFBAUTEN

1.1.1

Nachbehandlung, bei Metallständerwerk

Bauart:
0 - Bestand
1 - Stahlbeton
2 - Mauerwerk
3 - Metallständerwerk auf Rohboden
4 - Metallständerwerk auf Estrich
5 - Vorsatzschale auf Rohboden
6 - Vorsatzschale auf Estrich
7 - Systemtrennwand, Glas
8 - Systemtrennwand
9 - Sanitärinstallation
10 - Prallebene
11 - WDVS
12 - Fassadenanschluss

Art der Beplankung:
0 - keine Nachbehandlung
1 - entgraten
2 - Fugenglättbrich
3 - Gipsputz MG fr/a, G/Spachtelung bei Anstrich
4 - Kalkzementputz MG P, fb (z.B. Untergrund Fliesen)
5 - Trockenbau, gespachtelt Q2
6 - Trockenbau, gespachtelt Q3
7 - Trockenbau, nur Fugen gespachtelt, Feuchtraum
8 - Trockenbau, nur Fugen gespachtelt
9 - TOP-Coat, verkittete Glasgewebe + Spachtelung
10 - Massivwand, verputzt Q2

Endbehandlung:
0 - keine Endbehandlung
1 - Anstrich, staubbindend (einfache Qualität)
2 - Anstrich, NAS 11 (z.B. Buro, Flure)
3 - Anstrich 2-lagig NAS 1 wasch-, reinigungs- und desinfektionsmittelbeständig (z.B Labor, Lager, Archivräume)
4 - Holzverkleidung/ vorspaczhicken, mikroporisiert, Lackierung/Lasierung/Ölung
5 - Fliesen, Raumhoch (falls NAS = stuckmortel) gem. Endbehandlung 'Z' wasserbeweisend
6 - Wandanlage aus kgerbtoser HPL-Rückwand
7 - Holzwolle-Mehrschichtplatte
8 - TOP-Coat, 2-maliger Anstrich (N,O, begestar)

INDEX	Index Aenderung / Ergaenzung	Index Datum	Index Gezeichnet von
1	Planfreischaltung und Einpflegung Prüfanmerkungen aus Lp3	04.11.2025	RM
2	Planfreischaltung	06.10.2025	RM
3	Stärke Vorsatzschalen angepasst, Brandschutz Be. überarbeitet	22.01.2026	RM
4	Planfreischaltung, Einpassung der Planzeichnung u. Integration der Fachplanung EL/TA/LS/Labor	24.03.2026	RM
5	Planfreischaltung, Integration der Fachplanung EL/TA/LS/Labor	08.05.2026	RM
6	Planfreischaltung	03.06.2026	RM
7	Planfreischaltung	16.07.2026	RM
8	Planfreischaltung	27.08.2026	RM
9	Planfreischaltung	04.09.2026	RM

HISTORIE ARCHITEKT

ALLE MASSE SIND AM BAU ZU PRÜFEN!

Alle Brüstungs-, Vorlagen- und Öffnungsmasse ab OKFF.
Alle tragenden und konstruktiven Bauteile müssen nach geprüfter statischer Berechnung hergestellt werden.
Abmessungen und Ausspcarungen in Stahlbetonbauteilen sind nach den Schalplänen, bzw. nach der Statik herzustellen.
Die fertigungstechnischen und baupolizeilich bestimmenden Angaben zur Konstruktion und Funktion sind vom Unternehmer verantwortlich nachzuprüfen.
Ebenso die Übereinstimmung der vom Planer angegebenen Zwischenmaße. Sämtliche sonstigen Unstimmigkeiten sind der Bauleitung unverzüglich mitzuteilen.

±0,00 = 467,60 m. ü. DHHN = OKFFB Erdgeschoss Institut Neubau



N

BAUHERR
MAX-PLANCK-GESELLSCHAFT
zur Förderung der Wissenschaften e.V.
Generalverwaltung -Bauabteilung-
Hofgartenstr. 8 - 80539 München

PROJEKT
Projektnummer: 000322
Institutserweiterung MPI der Kybernetik
MAX-PLANCK-INSTITUT für biologische Kybernetik
Max-Planck-Ring 13 und 15, 72076 Tübingen

FACHPLANER

ARCHITEKT
PLANBEZEICHNUNG DER GRUNDLAGE
Grundriss Dachaufsicht - Institut Gebäude Bauteil G3

PLANERSTELLUNGSDATUM/BEARBEITER ARCHITEKT
04.08.2025

PLANBEZEICHNUNG
Institutserweiterung MPI der Kybernetik
ZEICHNUNG
Institut Gebäude Bauteil G3, Dachaufsicht
GEWERK
Architektur
LEISTUNGSPHASE
5, Ausführungsplanung

Referenzplan Fachplaner
Referenzplan Fachplaner
Referenzplan Fachplaner
Referenzplan Fachplaner

DATUM 16.09.2026
MASSTAB 1:50
BEARBEITER/GEPR.
BLATTFORMAT 1,289 / 0,841

	Institut	Projektbenennung	Gebäude	Gewerk	Dokumentenart	Planbez.	Plannummer	LP	Status	Index
PLAN-Nr.:	KYBE	_000322	_G3	A__	G	_DA	050	5	V	i

Anschlussplan-Nr.: KYBE_000322__**H1**_A___G__DA_000_5_