
Anschlussplan-Nr.: KYBE_000322__**G4**_A___G__FU_000_5_

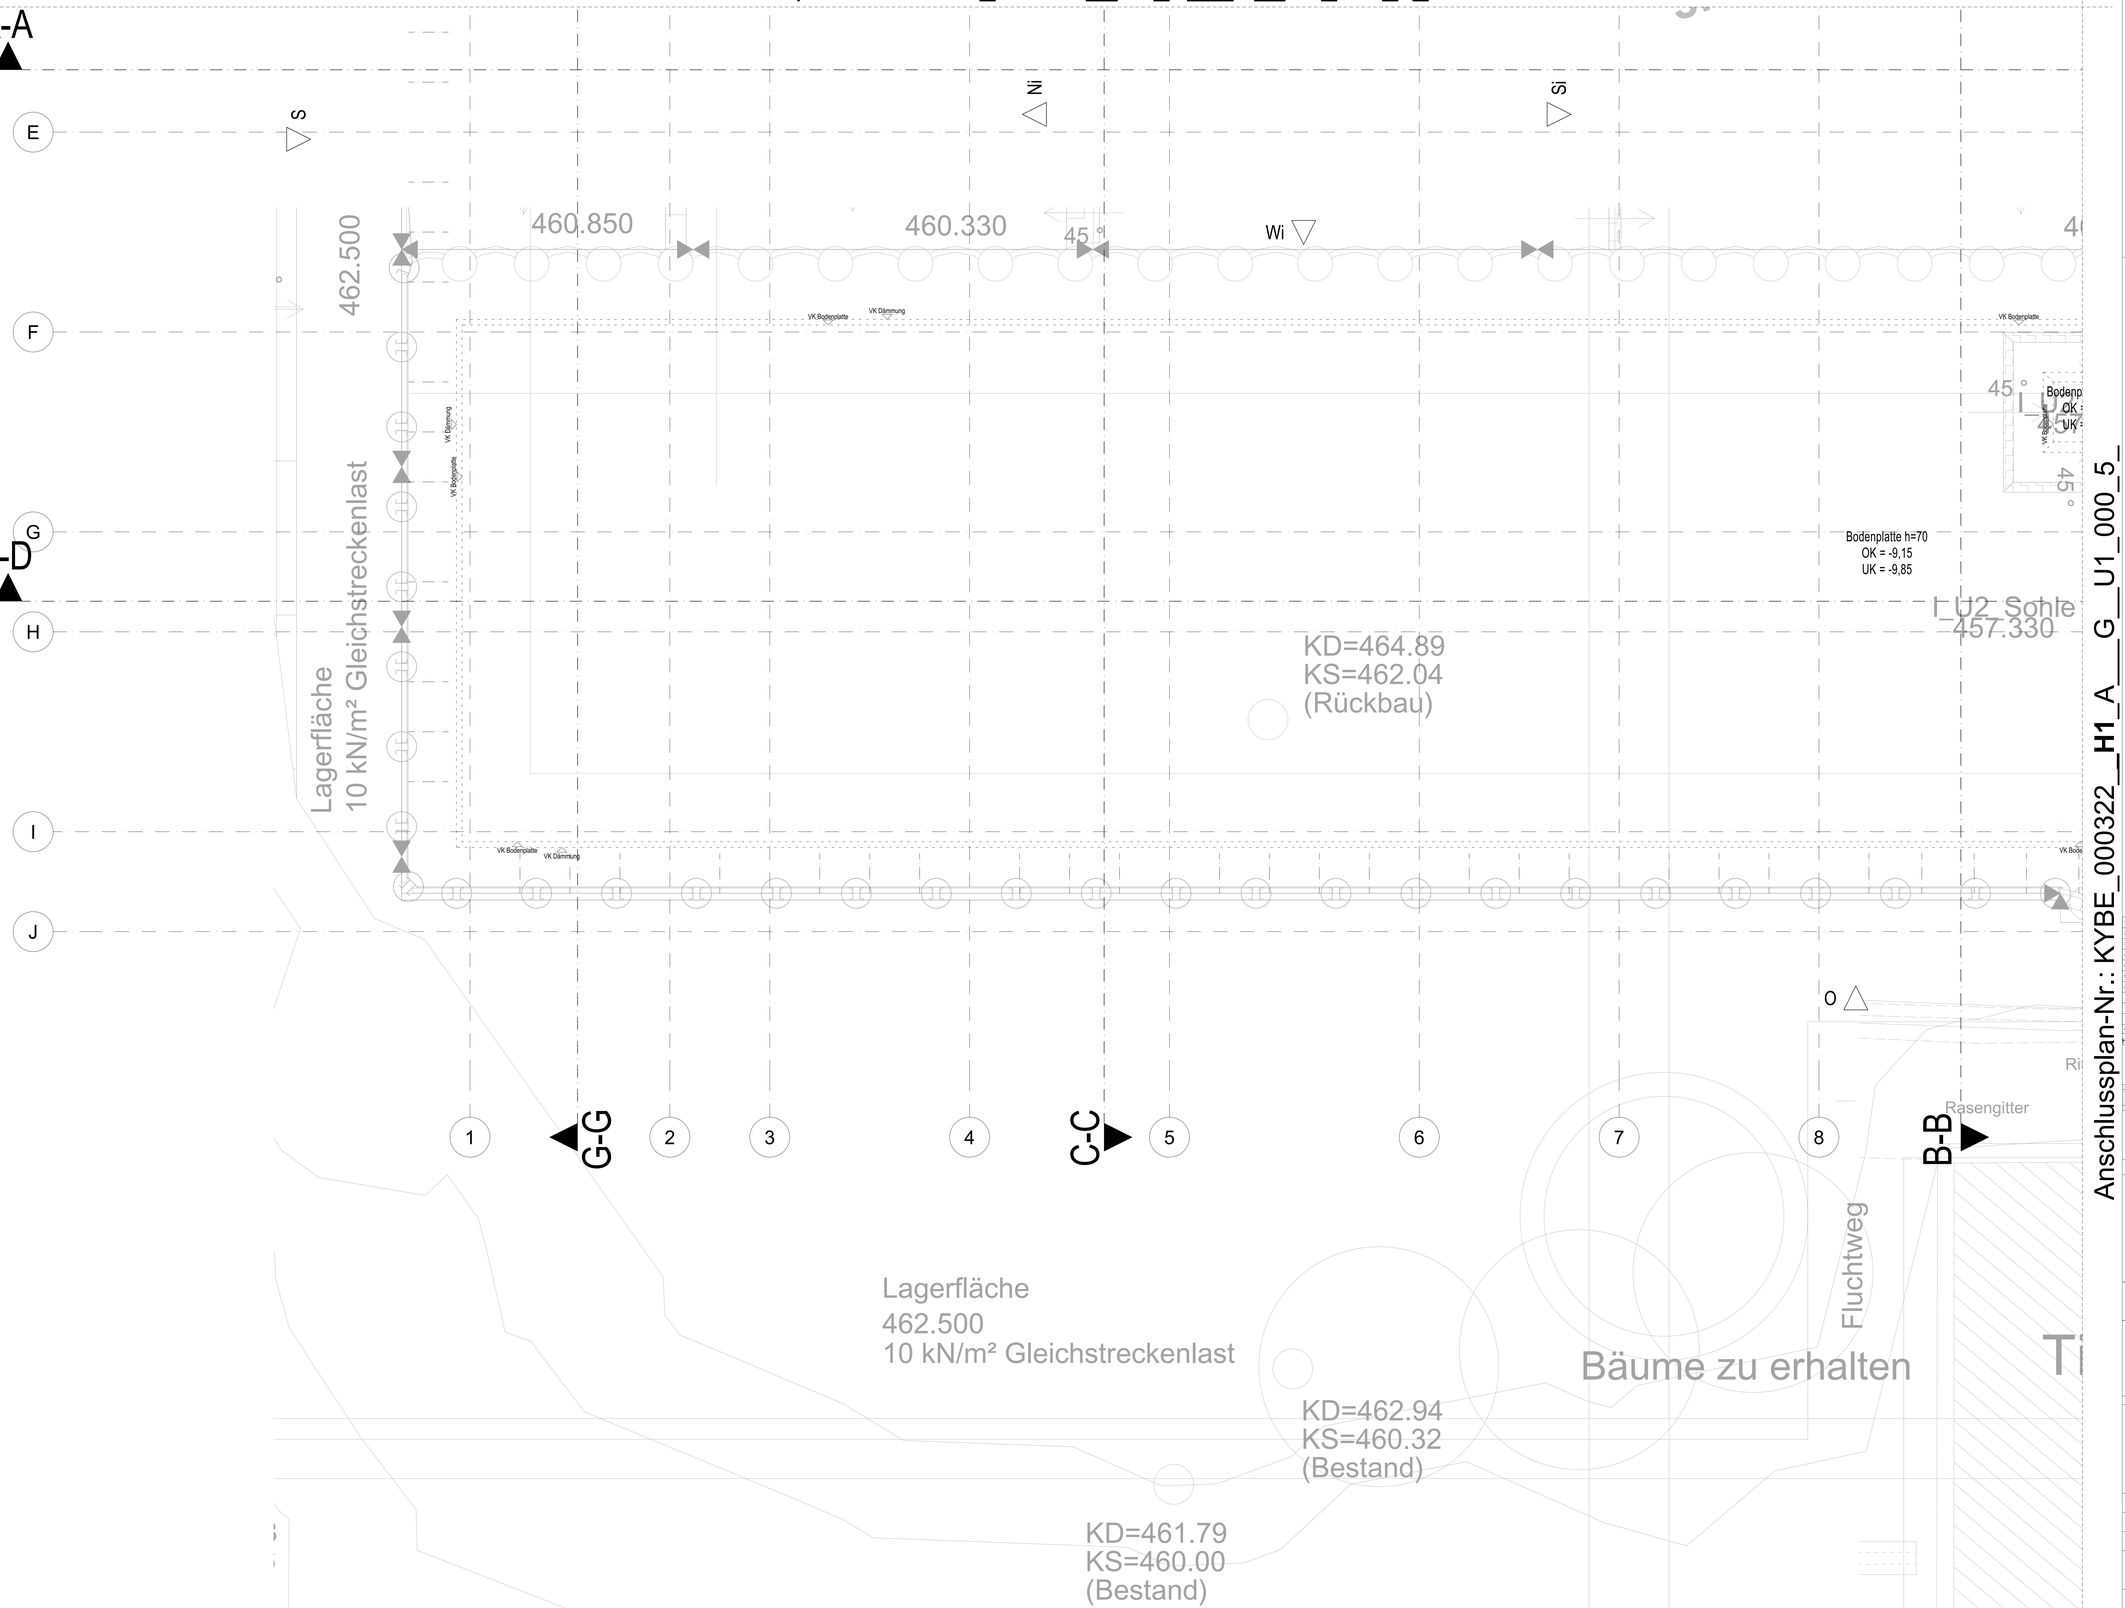

LEGENDE:

- Bestand
- Stahlbeton (Stb.)
- Stahlbeton WU (WU-Beton)
- Stahlbetonfertigteil
- Mauerwerk (MW)
- Leichte Trennwand (TW)
- Glaswand (GW)
- Stahlglasfassade (SGF)
- Dämmung weich
- Dämmung hart
- Abbruch
- Schacht nach unten
- Schacht nach oben
- Wanddurchbruch
- Wandschlitz
- Deckendurchbruch
- E- Elektro
- H- Heizung
- L- Lueftung
- S- Sanitaer
- BE Bodeneinlauf
- BE Bodeneinlauf
- RR Regenrohr
- HK Heizkoerper

Breite / Hoehe

OKFF / OKFF OKRB / OKRB

- FBRH Brustungshoehe von OKFF bis OK Fertigbruestung
- RBRH Brustungshoehe von OKFF bis OK Rohbruestung
- Tuerhoehen ab OKFF
- Fensterhoehen gem. bemasste Breite
- Hoehenunterschied
- FFB Fertigfussboden
- RB Rohboden
- OKFF Oberkante Fertigfussboden
- OKRB Oberkante Rohfussboden
- Oberkante Fertigfussboden (Schnittdarstellung)
- Oberkante Rohfussboden (Schnittdarstellung)
- UKD Unterkante Rohdecke
- DVS Rohdeckenversprung
- OKS Oberkante Betonschwelle
- OKR Oberkante Ruh
- OK Oberkante
- UK Unterkante
- VK Vorderkante
- UZ Unterzug
- AKD Abhangdecke
- 2,50 Lichte Raumhoehe von OKFF bis UK Abhangdecke
- Bei lichten Deckenschrankraumen 150cm Konstruktionshoehe beachten
- 3,35 Lichte Raumhoehe von OKFF bis UK Rohdecke
- (165,80) Hoehe Bestandsplanende ueDHHN gem. Angabe Vermesser

- HOBO Hohlraumboden
- DOBO Doppelboden
- WDVS Warmedaemm-Verbundsystem
- GT Glastuer / Rohrrahmentuer mit Glasfuellung
- FV Festverglasung
- OL Oberlicht
- DK Dreh-Kippfluegel
- D Drehfluegel
- V-VD Vollverdunkelung
- T-VD Teilverdunkelung
- SS Sonnenschutz außenliegend, motorisch betrieben
- BS Blendschutz innenliegend, manuell betrieben
- M Motor fuer z.B. Sonnenschutz- / RA-Anlagen
- WSG Wetterschutzgitter

Brandschutz

- fb+=mB Brandwand (Bauart) (fb+=mB/EI90-M/REI90-M)
- fb Wand feuerbeständig (F30 / EI90 / REI90)
- fh Wand hauerhemmend (F30 / EI30 / REI30)
- FST Fahrschachttür nach DIN EN 81 58 oder DIN18 091
- dS Tür dichtschließend/ selbstschließend
- T30 Tür T30 (fb/EI30-C)
- T30RS Tür T30-RS (fb+=dicht-S/EI30-CS$_{Sa}$)
- Bereich Sprinklerung
- Mobile Trennwand
- Vorhänge zur Verdunkelung

Höhenbezugssystem:

alle Höhenangaben in DHHN 2016

Höhenbeispiel:	
DHHN 2016:	450.000m
Tübinger Höhe:	448.024m
ü.NN	455.950m

WANDAUFBAUTEN

1.1.1

Nachbehandlung, bei Metallständerwerk

Bauart:
- 0 - Beiputz
- 1 - Stahlbeton
- 2 - Mauerwerk
- 3 - Metallständerwerk auf Rohboden
- 4 - Metallständerwerk auf Estrich
- 5 - Vorsatzschale auf Rohboden
- 6 - Vorsatzschale auf Estrich
- 7 - Systemtrennwand, Glas
- 8 - Systemtrennwand
- 9 - Stahlkonstruktion
- 10 - Fensterbank
- 11 - WDVS
- 12 - Fassadenanschluss

Art der Beplankung:
- 0 - keine Nachbehandlung
- 1 - angraten
- 2 - Fugenglattstrich
- 3 - Gipsputz MG fr/a, QS/Bemusterung bei Anstrich
- 4 - Kalkzementputz MG P 3b (LB, Untergrund Fliesen)
- 5 - Trockenbau, gespachtelt Q2
- 6 - Trockenbau, gespachtelt Q3
- 7 - Trockenbau, nur Fugen gespachtelt, Feuchtraum
- 8 - Trockenbau, nur Fugen gespachtelt
- 9 - TOP-Coat, verkittete Glasgewebe + Spachtelung
- 10 - Waswand, verputzt Q2

Endbehandlung:
- 0 - keine Endbehandlung
- 1 - Anstrich, staubbindend (einfache Qualität)
- 2 - Anstrich, NAS 11 (LB, Büro, Flure)
- 3 - Anstrich 2-lagig NAS 1 wasch-, reinigungs- und desinfektionsmittelbeständig (LB, Labor, Lager, Archivräume)
- 4 - Holzverkleidung / vorsatzschalen, mikroporisiert, Oberflächenbehandlung nach Angabe
- 5 - Fliesen, Raumhoch (falls N/D = dazwischen) gem. Endbehandlung 'Z' wasserabweisend
- 6 - Wandanlage aus lugentaer HPL-Rückwand
- 7 - Holzwolle-Mehrschichtplatte
- 8 - TOP-Coat, 2-maliger Anstrich (N,O, begehbar)

INDEX	Index Aenderung / Ergaenzung	Index Datum	Index Gezeichnet von
1	Planfreischreibung und Einpflegung Prüfermerkungen aus LpS	04.11.2025	RM
2	Planfreischreibung	08.12.2025	RM
3	Stärke Vorsatzschalen angepasst, Brandschutz fbs überarbeitet und Planfreischreibung	22.01.2026	RM
4	Planfreischreibung, Anpassung der Planzeichnung u. Integration der Fachplanung TECTELIGHT	04.03.2026	RM
5	Planfreischreibung, Integration der Fachplanung ELTHUSLabor	06.05.2026	RM
7	Planfreischreibung	16.07.2026	RM
8	Planfreischreibung	09.09.2026	RM

HISTORIE ARCHITEKT

ALLE MASSE SIND AM BAU ZU PRÜFEN!

Alle Brüstungs-, Vorlagen- und Öffnungsmasse ab OKFF.
Alle tragenden und konstruktiven Bauteile müssen nach geprüfter statischer Berechnung hergestellt werden.
Abmessungen und Aussparungen in Stahlbetonbauteilen sind nach den Schalplänen, bzw. nach der Statik herzustellen.
Die fertigungstechnischen und bauphysikalisch bestimmenden Angaben zur Konstruktion und Funktion sind vom Unternehmer verantwortlich nachzuprüfen.
Ebenso die Übereinstimmung der vom Planer angegebenen Zwangsmaße. Sämtliche sonstigen Unstimmigkeiten sind der Bauleitung unverzüglich mitzuteilen.

±0,00 = 467,60 m, ü. DHHN = OKFFB Erdgeschoss Institut Neubau



N

BAUHERR
MAX-PLANCK-GESELLSCHAFT
zur Förderung der Wissenschaften e.V.
Generalverwaltung -Bauabteilung-
Hofgartenstr. 8 - 80539 München

PROJEKT
Projektnummer: 000322
Institutserweiterung MPI der Kybernetik
MAX-PLANCK-INSTITUT für biologische Kybernetik
Max-Planck-Ring 13 und 15, 72076 Tübingen

FACHPLANER

ARCHITEKT
PLANBEZEICHNUNG DER GRUNDLAGE
Grundriss Fundamente - Institut Gebäude Bauteil G3

PLANERSTELLUNGSDATUM/BEARBEITER ARCHITEKT
04.08.2025

PLANBEZEICHNUNG
Institutserweiterung MPI der Kybernetik

ZEICHNUNG
Institut Gebäude Bauteil G3, Fundamente

GEWERK
Architektur

LEISTUNGSPHASE
5, Ausführungsplanung

Referenzplan Fachplaner
Referenzplan Fachplaner
Referenzplan Fachplaner
Referenzplan Fachplaner

DATUM 16.09.2026
MASSTAB 1:50
BEARBEITER/GEPR.
PLATTFORMAT 1,289 / 0,841

PLAN-Nr.:	Institut	Projektkennung	Gebäude	Gewerk	Dokument-tenart	Planteil	Plannummer	LP	Status	Index
	KYBE	_000322	_G3	A__	G	_FU	050	5	V	g

Anschlussplan-Nr.: KYBE_000322__**H1**_A___G__U1_000_5_