
Anschlussplan-Nr.: KYBE_000322__**G4**_A___G__U2_000_5_

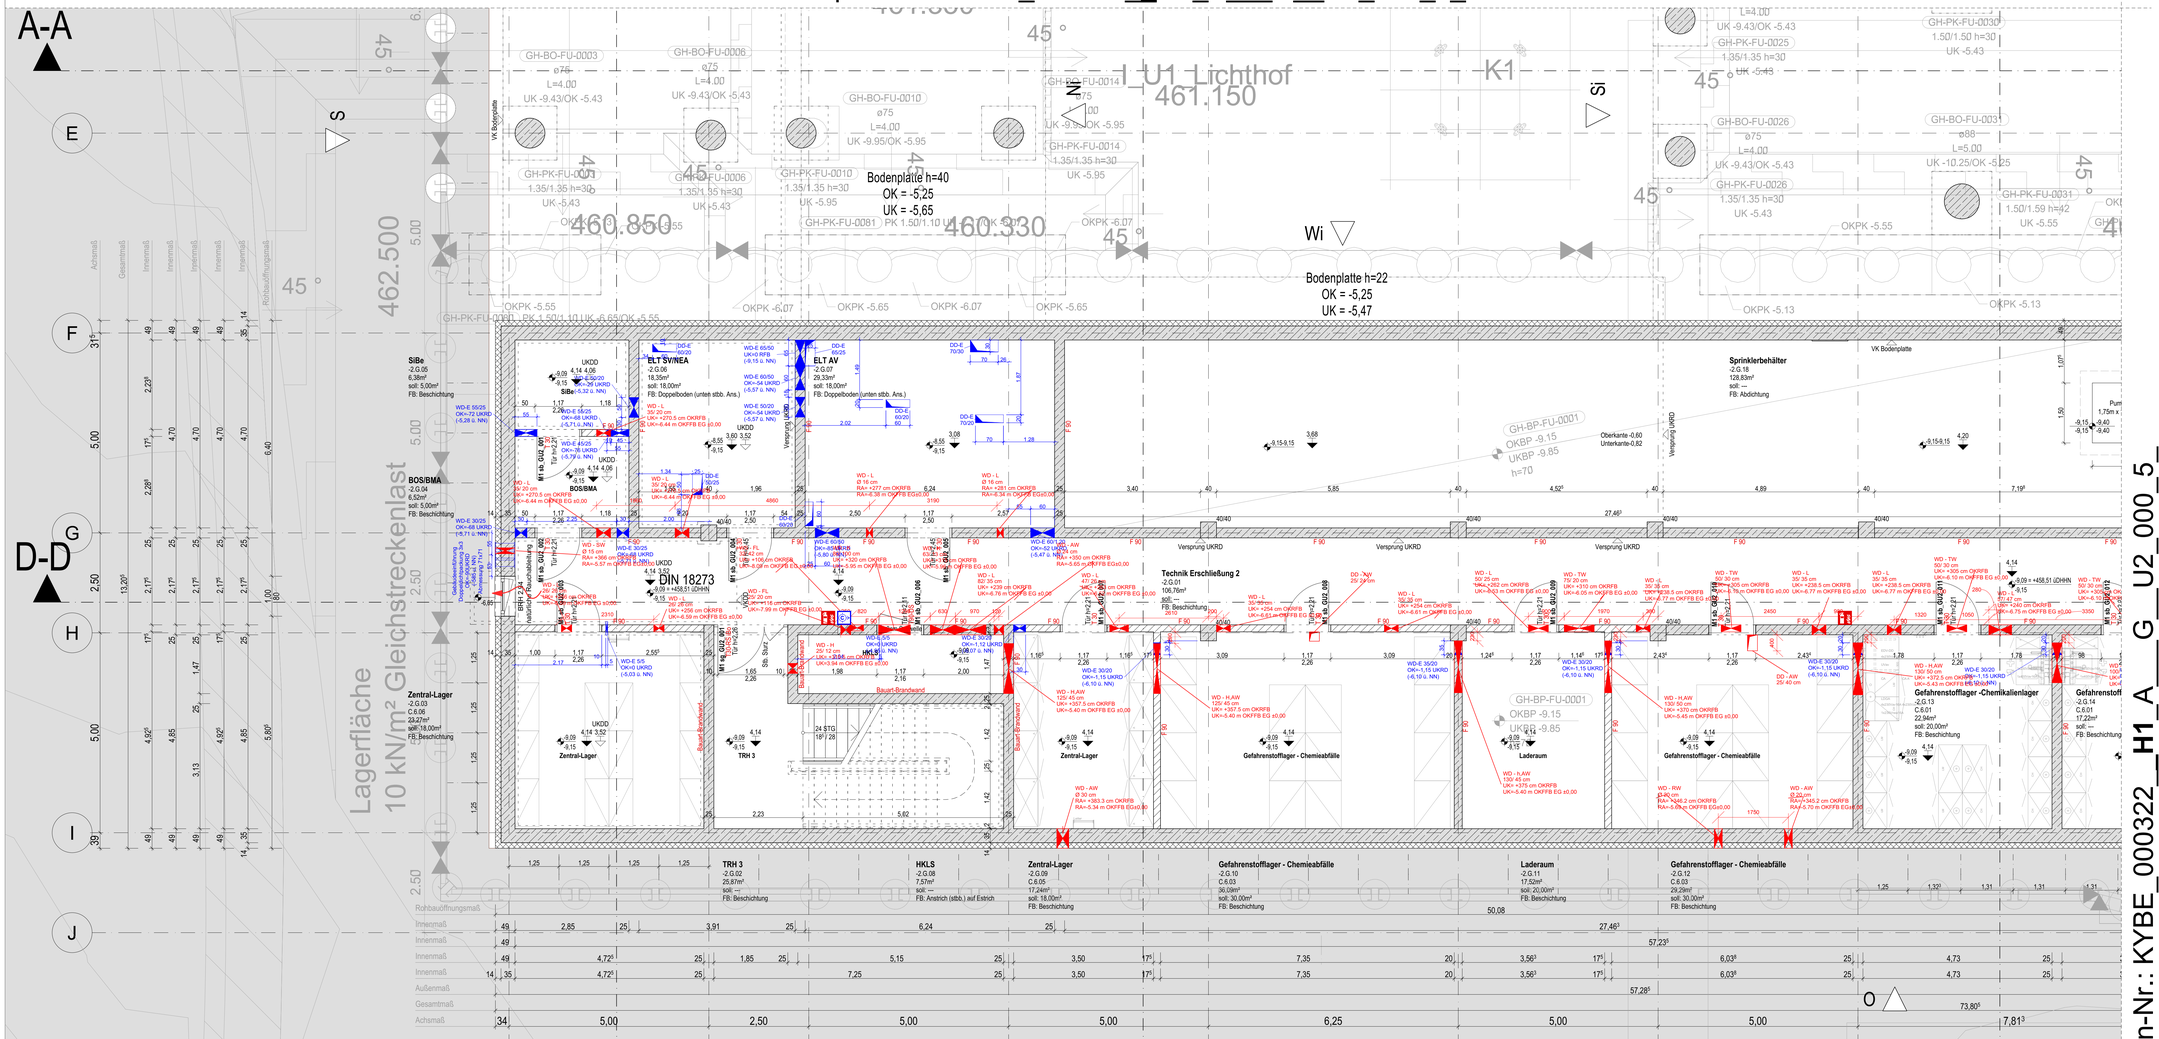

LEGENDE:

- Bestand
- Stahlbeton (Stb.)
- Stahlbeton WU (WU-Beton)
- Stahlbetonfertigteil
- Mauerwerk (MW)
- Leichte Trennwand (TW)
- Glaswand (GW)
- Stahlglasfassade (SGF)
- Dämmung weich
- Dämmung hart
- Abbruch
- Schacht nach unten
- Schacht nach oben
- Wanddurchbruch
- Wandschlitz
- Deckendurchbruch
- E- Elektro
- H- Heizung
- L- Lueftung
- S- Sanitaer
- BE Bodenablauf
- BE Bodenablauf
- RR Regenrohr
- HK Heizkoerper
- FBRH Bruestungshoehe von OKFF bis OK Fertigbruestung
- RBRH Bruestungshoehe von OKFF bis OK Rohbruestung
- Breite / Hoehe — Tuerhoehen ab OKFF, Fensterhoehen gem. benasste Breite
- OKFF / OKRB — Hoehenunterschied
- FFB Fertigfussboden
- RB Rohboden
- OKFF Oberkante Fertigfussboden
- OKRB Oberkante Rohfussboden
- Oberkante Fertigfussboden (Schnittdarstellung)
- Oberkante Rohfussboden (Schnittdarstellung)
- UKD Unterkante Rohdecke
- DVS Rohdeckenversprung
- OKS Oberkante Betonschweiße
- OKR Oberkante Ruh.
- OK Oberkante
- UK Unterkante
- VK Vorderkante
- UZ Unterzug
- AKD Abhangdecke
- 2,50 Lichte Raumhoehe von OKFF bis UK Abhangdecke
- 3,35 Lichte Raumhoehe von OKFF bis UK Rohdecke
- (165,80) Hoehe Bestandspunkte usDHHN gem. Angabe Vermesser
- HOBO Hohlraumboden
- DOBO Doppelboden
- MDVS Waermedaemm-Verbundsystem
- GT Glastuer / Rohrdurchmesser mit Glasfuellung
- FV Festverglasung
- OL Oberlicht
- DK Dreh-Kippfluegel
- D Drehfluegel
- V-VD Volkverdunklung
- T-VD Tellverdunklung
- SS Sonnenschutz aussenliegend, motorisch betrieben
- BS Blendschutz innenliegend, manuell betrieben
- M Motor fuer z.B. Sonnenschutz- / RA-Anlagen
- WSG Wetterschutzgitter

Brandschutz

- EI=wEI Brandwand (Bauart) (fb=wEI90-M/REI90-M)
- fb Wand feuerbeständig (F30 / EI90 / REI90)
- hb Wand hochfeuerhemmend (F30 / EI30 / REI30)
- FST Fahrschachttür nach DIN EN 81 58 oder DIN18 091
- dS Tür dichtschließend selbstschließend
- T30 Tür T30 (fb/EI30-C)
- T30RS Tür T30-RS (fb=(fb)-EI30-CS$_{a0}$)
- Bereich Sprinklerung
- Mobile Trennwand
- Vorhänge zur Verdunkelung

Höhenbezugssystem:

alle Höhenangaben in DHHN 2016
Höhenbeispiel:

DHHN 2016:	450.000m
Tübinger Höhe:	449.934m
ü.NN	455.000m

WANDAUFBAUTEN

1.1.1

Nachbehandlung, bei Metallständerwerk

Bauart:
0 - Beiputz
1 - Stahlbeton
2 - Mauerwerk
3 - Metallständerwerk auf Rohboden
4 - Metallständerwerk auf Estrich
5 - Vorsatzschale auf Rohboden
6 - Vorsatzschale auf Estrich
7 - Systemtrennwand, Glas
8 - Systemtrennwand
9 - Sanitärinstallation
10 - Prinzipbeton
11 - WDVS
12 - Fassadenanschluss

Art der Beplankung:
0 - keine Nachbehandlung
1 - einlagiert
2 - Fugenglättetech
3 - Gipsputz MG IVa, G/Bemustierung bei Anstrich
4 - Kalkzementputz MG P IIb (LB Untergrund Fliesen)
5 - Trockenbau, gespachtelt Q2
6 - Trockenbau, gespachtelt Q3
7 - Trockenbau, tel Fuger gespachtelt, Feuchtraum
8 - Trockenbau, tel Fuger gespachtelt
9 - TOP-Coat, verkittete Glasgewebe + Spachtelung
10 - Maseinwand, verputzt Q2

Endbehandlung:
0 - keine Endbehandlung
1 - Anstrich, staubbindend (entfache Qualität)
2 - Anstrich, NAB 11 (LB: Bors, Flurs)
3 - Anstrich 2-lagig NAB 1 wasch-, reinigungs- und bestellschutzbeständig (LB: Labor, Lager, Archivräume)
4 - Hauzverkleidung/ vorsatzschalen, mikroporiert, gem. Endbehandlung 'Z' wasserabweisend
5 - Fliesen, Raumbuch (lalls NA) = dickenbrusch gem. Endbehandlung 'Z' wasserabweisend
6 - Wandanlage aus kgeriesel HPL-Rückwand
7 - Holzwolle-Mehrschichtplatte
8 - TOP-Coat, 2-lalige Anstrich (N.O, begestar)

INDEX	Index Aenderung / Ergaenzung	Index Datum	Index Gezeichnet von
1	Planfreischaltung und Einpflegung Prüfermerkungen aus Lp3	04.11.2025	RM
2	Planfreischaltung	06.10.2025	RM
3	Stärke Vorsatzschalen angepasst, Brandschutz lbs. Gesetzlichkeit	22.01.2026	RM
4	Planfreischaltung, Einpassung der Planzeichnung u. Integration der Fachplanung ELT/KLS/Labor	24.03.2026	RM
5	Planfreischaltung, Integration der Fachplanung ELT/KLS/Labor	05.05.2026	RM
7	Planfreischaltung	16.07.2026	RM
8	Planfreischaltung	04.08.2026	RM

HISTORIE ARCHITEKT

ALLE MASSE SIND AM BAU ZU PRÜFEN!

Alle Brüstungs-, Vorlagen- und Öffnungsmasse ab OKFF.
Alle tragenden und konstruktiven Bauteile müssen nach geprüfter statischer Berechnung hergestellt werden.
Abmessungen und Aussparungen in Stahlbetonbauteilen sind nach den Schalplänen, bzw. nach der Statik herzustellen.
Die fertigungstechnischen und bauphysikalisch bestimmenden Angaben zur Konstruktion und Funktion sind vom Unternehmer verantwortlich nachzuprüfen.
Ebenso die Übereinstimmung der vom Planer angegebenen Zwangsmaße. Sämtliche sonstigen Unstimmigkeiten sind der Bauleitung unverzüglich mitzuteilen.

±0,00 = 467,60 m. ü. DHHN = OKFFB Erdgeschoss Institut Neubau



BAUHERR
MAX-PLANCK-GESELLSCHAFT
zur Förderung der Wissenschaften e.V.
Generalverwaltung -Bauabteilung-
Hofgartenstr. 8 - 80539 München

PROJEKT
Projektnummer: 000322
Institutserweiterung MPI der Kybernetik
MAX-PLANCK-INSTITUT für biologische Kybernetik
Max-Planck-Ring 13 und 15, 72076 Tübingen

FACHPLANER

ARCHITEKT
PLANBEZEICHNUNG DER GRUNDLAGE
Grundriss 2.Untergeschoss - Institut Gebäude Bauteil G3

PLANERSTELLUNGSDATUM/BEARBEITER ARCHITEKT
04.08.2025

PLANBEZEICHNUNG
Institutserweiterung MPI der Kybernetik
ZEICHNUNG
Institut Gebäude Bauteil G3, 2.Untergeschoss
GEWERK
Architektur
LEISTUNGSPHASE
5, Ausführungsplanung

Referenzplan Fachplaner	Institut	Projektnummer	Gebäude	Gewerk	Dokumentenart	Planbez.	Plannummer	LP	Status	Index
Referenzplan Fachplaner	KYBE	000322	G3	A	G	U2	050	5	V	g
Referenzplan Fachplaner	KYBE	000322	BA	KG	G	U2	100	5	V	g
Referenzplan Fachplaner	KYBE	000322	BA	KGS	G	U2	100	5	V	g

DATUM 16.09.2026
BEARBEITER/GEPRÜFT
MASSTAB 1:50
BLATTFORMAT 1,289 / 0,841

PLAN-Nr.: KYBE _000322 _G3 A__ G _U2 050 5 V g

Anschlussplan-Nr.: KYBE_000322__**H1**_A___G__U2_000_5_