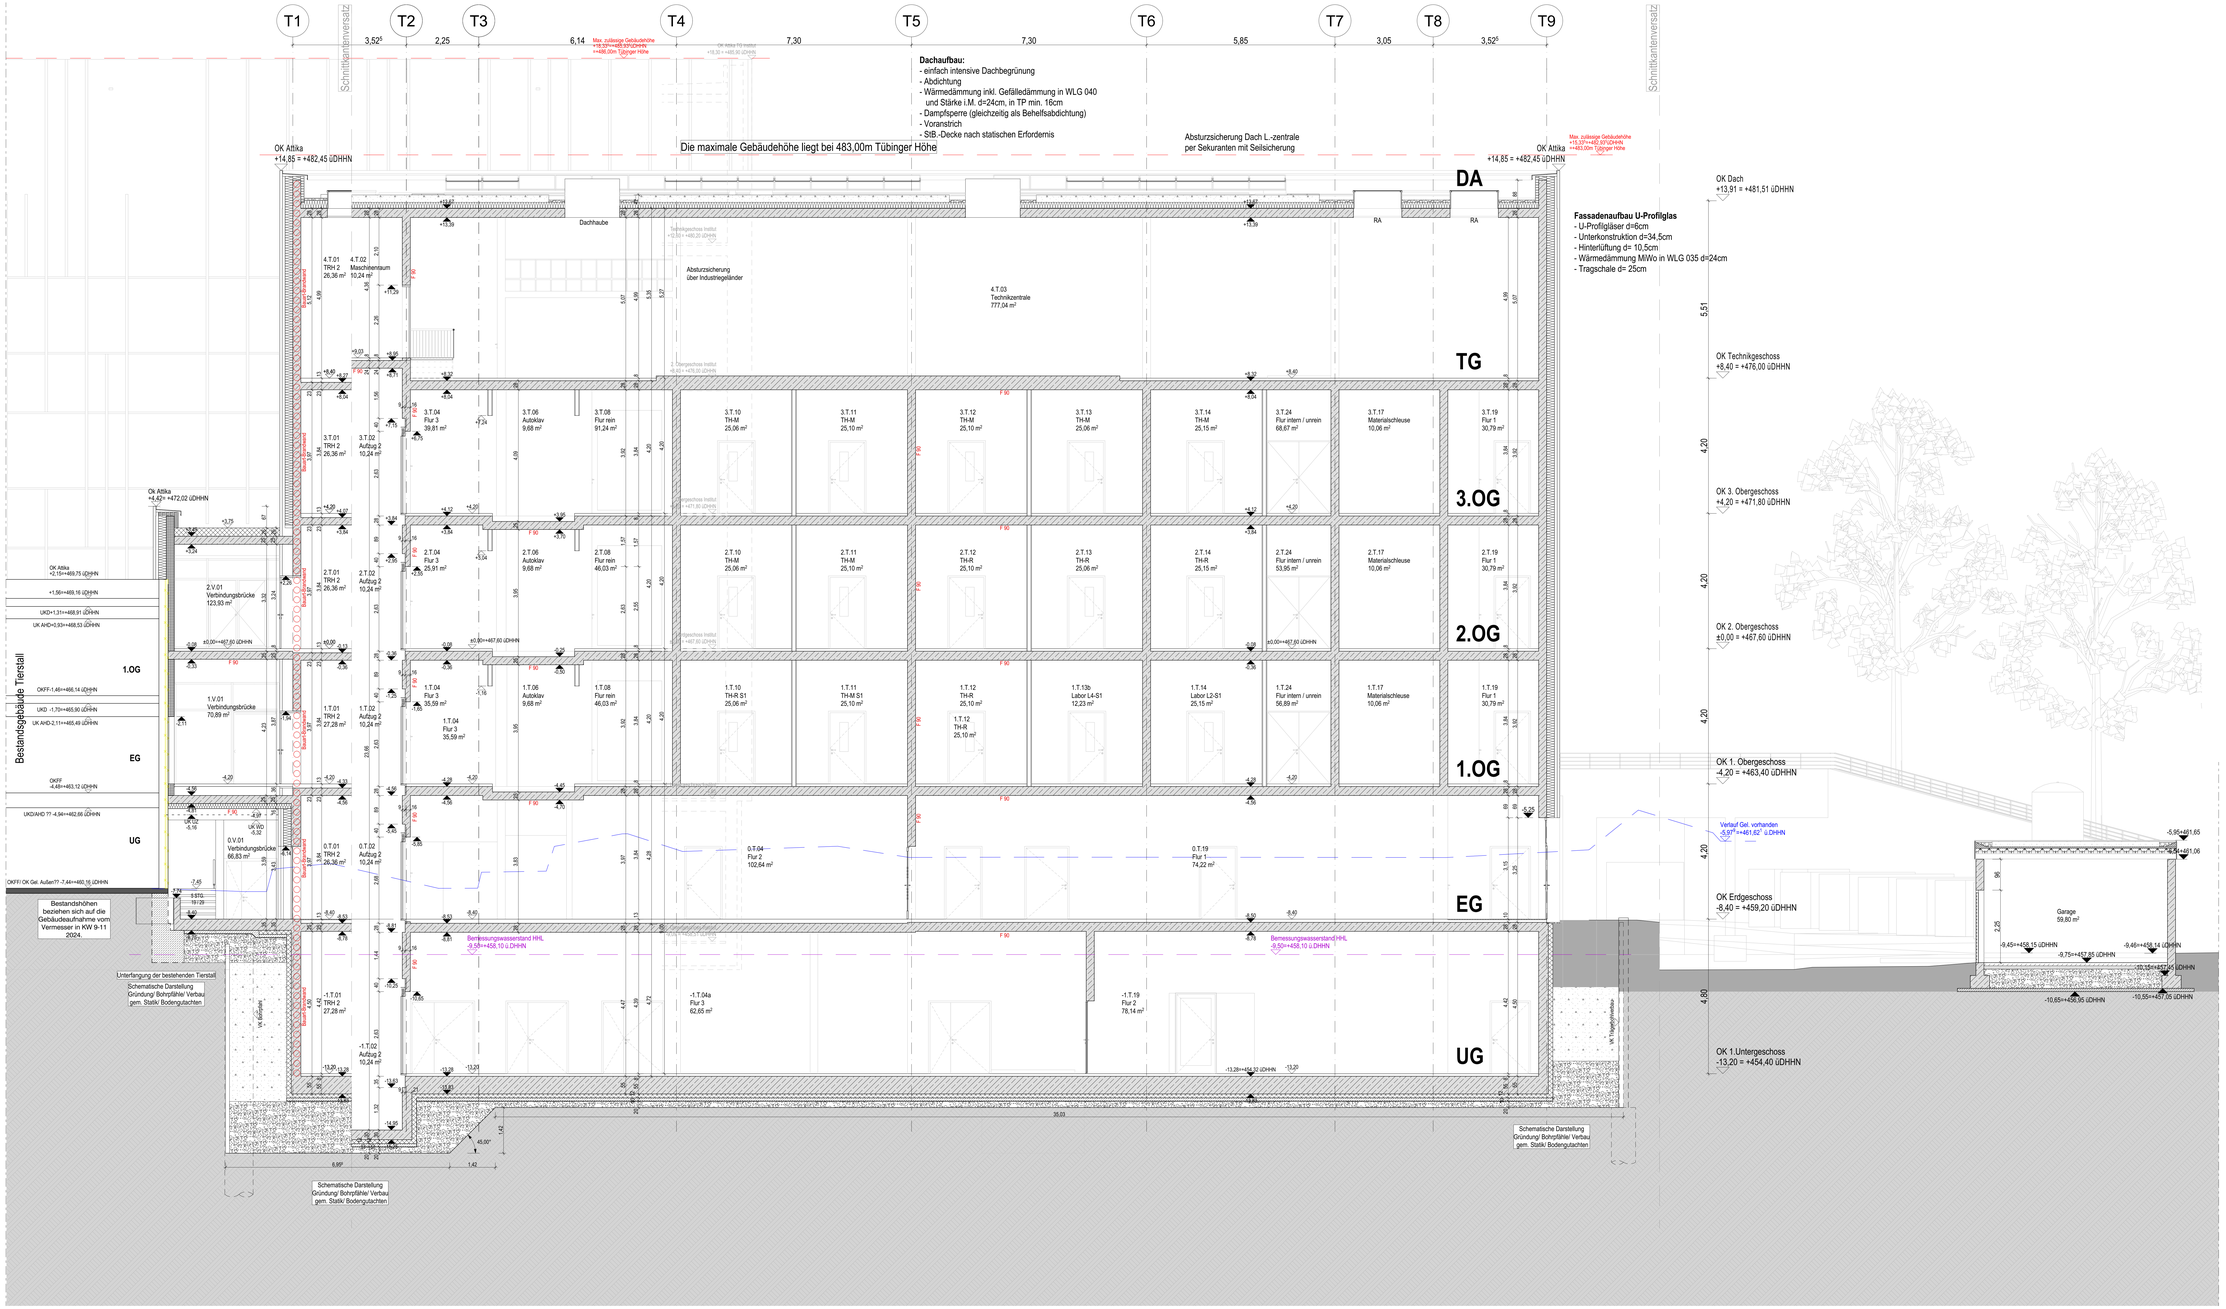


LEGENDE:

Bestand
Stahlbeton (Stb.)
Stahlbeton WU (WU-Beton)
Stahlbetonfertigteil
Mauerwerk (MW)
Leichte Trennwand (TW)
Glaswand (GW)
Stahlgasflaschen (StGF)
Dämmung weich
Dämmung hart
Abbruch
Schacht nach unten
Schacht nach oben
Wanddurchbruch
Wandschlitz
Deckendurchbruch
E- Elektro
H- Heizung
L- Lueftung
S- Sanitaer
Bodenablauf
Bodenablauf
Regenrohr
Hochkoerper

FBRH Brustungshoehe von OKFF bis OK Fertigbruestung
RBRH Brustungshoehe von OKFF bis OK Rohbruestung
Tuerhoehen ab OKFF
Tuerhoehen ab OKRD
hermetisch Brand
Hoehenunterschied
FFB Fertigfussboden
RB Rohboden
OKFF Oberkante Fertigfussboden
OKRB Oberkante Rohfussboden
Oberkante Fertigfussboden (Schnittdarstellung)
Oberkante Rohfussboden (Schnittdarstellung)
UKD Unterkante Rohdecke
DVS Rohdeckenversprung
OKS Oberkante Betonschwelle
OKR Oberkante Roh
OK Oberkante
UK Unterkante
VK Vorderkante
UZ Unterzug
AHD Abhangdecke
Lichte Raumhoehe von OKFF bis UK Abhangdecke
Bis lichten Deckenzwischenraumen sind Installationen zulässig
Lichte Raumhoehe von OKFF bis. UK Rohdecke
Hoehe Bestandsgebaeude ueDHHN gem. Angabe Vermesser


HOBO Hohlraumboden
DOBO Doppelboden
WDVS Warmeisemm-Verbundsystem
GT Glastuer / Rohrdrahtverkl mit Glasfuellung
FV Festverglasung
OL Oberlicht
DK Dreh-Kippfluegel
D Drehfluegel
V-VO Vollwandverkleidung
T-VO Teilwandverkleidung
SS Sonnenschutz aussenliegend, motorisch betrieben
BS Blendschutz innenliegend, manuell betrieben
M Motor fuer z.B. Sonnenschutz / RA-Anlagen
WSG Wetterschutzgitter

Mobile Trennwand
Vorhänge zur Verdunkelung

Höhenbezugssystem:
alle Höhenangaben in DHHN 2016
Höhenbezugspunkt DHHN 2016: 450.000m
Tübinger Höhe: 449.935m
ü.NN: 483.000m

Legende Verdunkelungsanlagen

- außenliegender Sonnenschutz, Raffstore, reinigbarkeitsfreie Lamelle, 60 mm, Schwenkführung, motorisch betrieben Behanglänge bis ca. 4,0 m bei Einhaltung zulässige Windgeschwindigkeit von mind. 17 m/s
- außenliegender Sonnenschutz (Beschreibung s.o) Raffstorebedienung im Horizontal über Akkuzufhrr Kurbel
- außenliegender Sonnenschutz (Beschreibung s.o.) mit Motor
- innenliegender Blendschutz, Tülgerrollo, Kugelkettenbedienung, manuell betrieben Behanglänge bis ca. 4,0 m
- innenliegender Blendschutz, Tülgerrollo, Kugelkettenbedienung, manuell betrieben Behanglänge bis ca. 4,0 m
- innenliegender Vollverdunkelung, mit seitlicher Führungsschiene, motorisch betrieben (oder Bedienung mit Motor) Behanglänge bis ca. 4,0 m

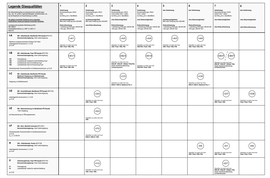

8	Planfreischaltung	04.09.2026	RM
7	Planfreischaltung	27.08.2026	RM
6	Planfreischaltung	06.08.2026	RM
5	Planfreischaltung - Integration der Fachplanung ELT/KLIMA	06.05.2026	RM
4	Planfreischaltung - Integration der Fachplanung + Integration der Fachplanung ELT/KLIMA	04.03.2026	RM
3	Planfreischaltung	04.12.2025	RM
2	Planfreischaltung und Einpflegung Probenentnahmen aus Lpf.	04.11.2025	RM
1	Planfreischaltung und Einpflegung Probenentnahmen aus Lpf.	04.11.2025	RM
INDEX	Index Aenderung / Ergaenzung	Index Datum	Index Gezeichnet am

HISTORIE ARCHITEKT:

ALLE MASSE SIND AM BAU ZU PRÜFEN!

Alle Brüstungs-, Vorlagen- und Öffnungsmasse ab OKFF.
Alle tragenden und konstruktiven Bauteile müssen nach geprüfter statischer Berechnung hergestellt werden.
Abmessungen und Aussparungen in Stahlbetonbauteilen sind nach den Schalplänen, bzw. nach der Statik herzustellen.
Die fertigungstechnischen und bauphysikalisch bestimmenden Angaben zur Konstruktion und Funktion sind vom Unternehmer verantwortlich nachzuprüfen.
Ebenso die Übereinstimmung der vom Planer angegebenen Zwangsmaße. Sämtliche sonstigen Unstimmigkeiten sind der Bauleitung unverzüglich mitzuteilen.

±0,00 = 467,60 m. ü. DHHN = OKFFB Erdgeschoss Institut Neubau



BAUHERR
MAX-PLANCK-GESELLSCHAFT zur Förderung der Wissenschaften e.V. Generalverwaltung -Bauabteilung- Hofgartenstr. 8 - 80539 München

PROJEKT
Projektnummer: 000322

Institutserweiterung MPI der Kybernetik

MAX-PLANCK-INSTITUT für biologische Kybernetik
Max-Planck-Ring 13 und 15, 72076 Tübingen

FACHPLANER

ARCHITEKT
PLANBEZEICHNUNG DER GRUNDLAGE
Schnitt Z-Z - Hochhygienelabor
PLANERSTELLUNGSDATUM/BEARBEITER ARCHITEKT
01.07.2025

PLANBEZEICHNUNG
Institutserweiterung MPI der Kybernetik
ZEICHNUNG
Hochhygienelabor, Schnitt Z-Z
GEWERK
Architektur
LEISTUNGSPHASE
5, Ausführungsplanung

Referenzplaner Fachplaner
Referenzplaner Fachplaner
Referenzplaner Fachplaner
Referenzplaner Fachplaner

	Institutsleitung	Institut	Projektleitung	Projektleitung	Gebäude	Gebäude	Gewerk	Gewerk	Technik	LF	Chem.	Chem.

DATUM
16.09.2026
MASSSTAB
1:50
BEARBEITEN/GEPR.
1.60 / 0.841

Institut	Projektkennung	Gebäude	Gewerk	Datum/ Ident	Planlauf	Plannummer	LF	Status	Index
PLAN-Nr.: KYBE	_000322	T__	A__	S_	ZZ	050	5	V	g