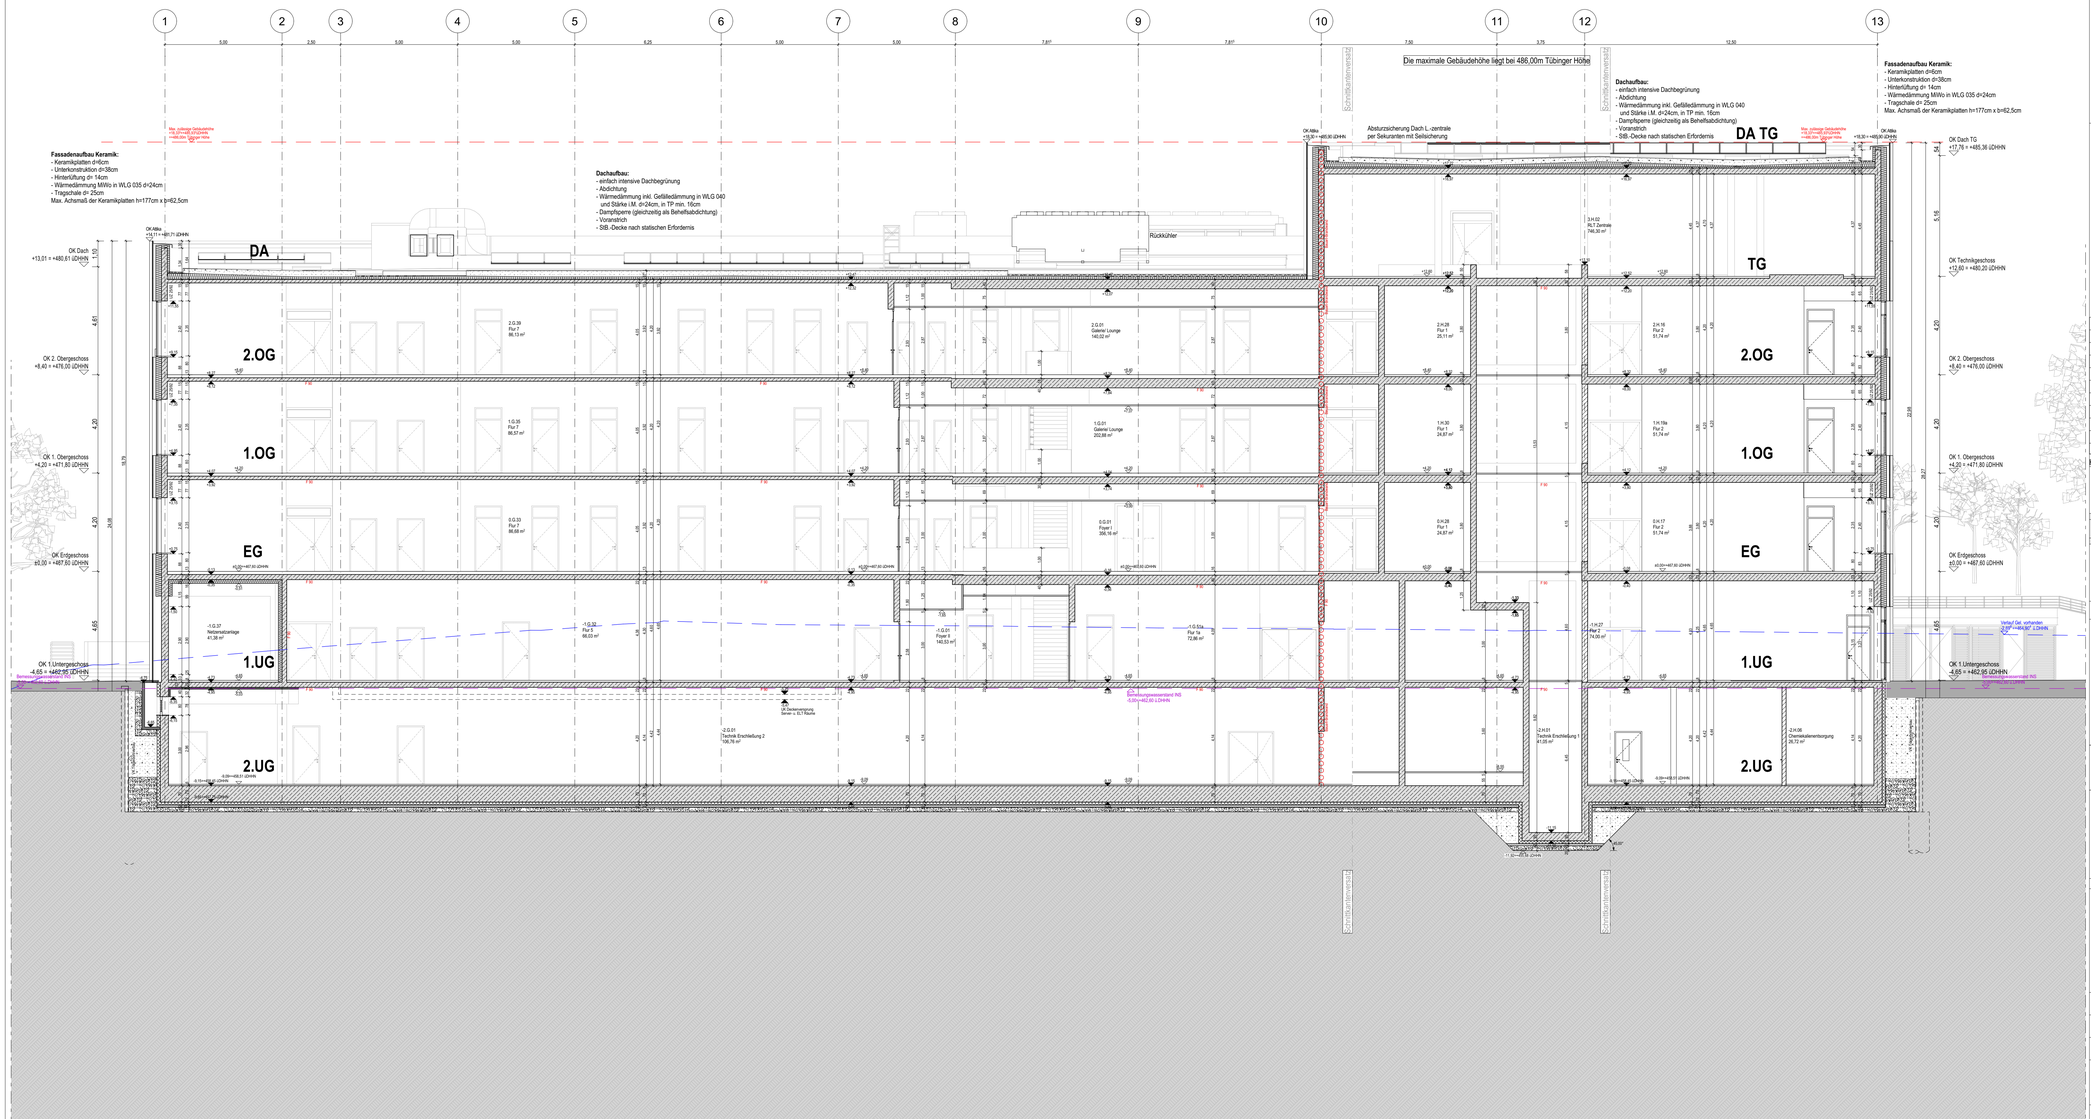


LEGENDE:

- Bestand
- Stahlbeton (Stb.)
- Stahlbeton WU (WU-Beton)
- Stahlbetonfertigteil
- Mauerwerk (MW)
- Leichte Trennwand (TW)
- Glaswand (GW)
- Stahlglasfassade (SGF)
- Dämmung weich
- Dämmung hart
- Abbruch
- Schacht nach unten
- Schacht nach oben
- Wanddurchbruch
- Wandschlitz
- Deckendurchbruch
- E- Elektro
- H- Heizung
- L- Lueftung
- S- Sanitaer
- BE Bodeneinlauf
- BE Bodeneinlauf
- RR Regenrohr
- HK Heizkoerper

- FBRH Bruestungshoehe von OKFF bis OK Fertigbruestung
- RBRH Bruestungshoehe von OKFF bis OK Rohbruestung
- Breite / Hoehe Tuerhoehen ab OKFF Fensterhoehen gem. benasste Breite
- OKFF / OKRB Hoehenunterschied
- FFB Fertigfussboden
- RB Rohboden
- OKFF Oberkante Fertigfussboden
- OKRB Oberkante Rohfussboden
- Oberkante Fertigfussboden (Schnittdarstellung)
- Oberkante Rohfussboden (Schnittdarstellung)
- UKD Unterkante Rohdecke
- DVS Rohdeckenversprung
- OKS Oberkante Betonschwelle
- OKR Oberkante Roh
- OK Oberkante
- UK Unterkante
- VK Vorderkante
- UZ Unterzug
- AHD Abhangdecke
- 2,50 Lichte Raumhoehe von OKFF bis UK Abhangdecke Bei lichten Deckenzwischenraeumen 10cm Konstruktionshoehe beachten
- 3,35 Lichte Raumhoehe von OKFF bis UK Rohdecke
- (105,80) Hoehe Bestandsgelaende ueDHHN gem. Angabe Vermesser

- HOBO Hohlraumboden
- DOBO Doppelboden
- WDVS Waermedaemm-Verbundsystem
- GT Glastuer / Rohrrahmentuer mit Glasfuellung
- FV Festverglasung
- OL Oberlicht
- DK Dreh-Kippfluegel
- D Drehfluegel
- V-VD Vollverdunkelung
- T-VD Teilverdunkelung
- SS Sonnenschutz außenliegend, motorisch betrieben
- BS Blendschutz innenliegend, manuell betrieben
- M Motor fuer z.B. Sonnenschutz- / RA-Anlagen
- WSG Wetterschutzgitter

Brandschutz

- B+wmS Brandwand (Bauart) (fb+wmB/EI90-M/REI90-M)
- fb Wand feuerbeständig (F90 / EI90 / REI90)
- fh Wand feuerhemmend (F30 / EI30 / REI30)
- FST Fahrschachttür nach DIN EN 81 58 oder DIN18 091
- dts Tür dichtschließend/ selbstschließend
- T30 Tür T30 (fh/EI$_2$30-C)
- T30RS Tür T30-RS (fh+dts/EI$_2$30-CS_{200})
- Bereich Sprinkleung
- Mobile Trennwand
- Vorhänge zur Verdunkelung

Höhenbezugssystem:

alle Höhenangaben in DHHN 2016

Höhenbeispiel:

DHHN 2016:	450.000m
Tübinger Höhe:	449.935m
ü.NN:	455.050m

Fassadenaufbau Keramik:
- Keramikplatten d=6cm
- Unterkonstruktion d=38cm
- Hinterlüftung d= 14cm
- Wärmedämmung MiWo in WLG 035 d=24cm
- Tragschale d= 25cm
Max. Achsmaß der Keramikplatten h=177cm x b=62,5cm

Dachaufbau:
- einfach intensive Dachbegrünung
- Abdichtung
- Wärmedämmung inkl. Gefällедämmung in WLG 040 und Stärke i.M. d=24cm, in TP min. 16cm
- Dampfsperre (gleichzeitig als Behelfsabdichtung)
- Voranstrich
- StB -Decke nach statischen Erfordernis

INDEX	Index Aenderung / Ergaenzung	Index Datum	Index Gezeichnet von
e	Planfreischreibung	04.09.2026	RM
d	Planfreischreibung, Integration der Fachplanung ELT/HLS/Labor	08.05.2026	RM
c	Planfreischreibung, Anpassung der Planoberlung u. Integration der Fachplanung ELT/HLS/Labor	24.03.2026	RM
2	Planfreischreibung	06.12.2025	RM
1	Planfreischreibung und Einpflegung Prüfanmerkungen aus Lp3	04.11.2025	RM

HISTORIE ARCHITEKT

ALLE MASSE SIND AM BAU ZU PRÜFEN!

Alle Brüstungs-, Vorlagen- und Öffnungsmasse ab OKFF.
Alle tragenden und konstruktiven Bauteile müssen nach geprüfter statischer Berechnung hergestellt werden.
Abmessungen und Aussparungen in Stahlbetonbauteilen sind nach den Schalplänen, bzw. nach der Statik herzustellen.
Die fertigungstechnischen und bauphysikalisch bestimmenden Angaben zur Konstruktion und Funktion sind vom Unternehmer verantwortlich nachzuprüfen.
Ebenso die Übereinstimmung der vom Planer angegebenen Zwangsmaße. Sämtliche sonstigen Unstimmigkeiten sind der Bauleitung unverzüglich mitzuteilen.

±0,00 = 467,60 m. ü. DHHN = OKFFB Erdgeschoss Institut Neubau



BAUHERR

MAX-PLANCK-GESELLSCHAFT
zur Förderung der Wissenschaften e.V.
Generalverwaltung -Bauabteilung-
Hofgartenstr. 8 - 80539 München

PROJEKT

Projektnummer: 000322

Institutserweiterung MPI der Kybernetik

MAX-PLANCK-INSTITUT für biologische Kybernetik
Max-Planck-Ring 13 und 15, 72076 Tübingen

FACHPLANER

ARCHITEKT

PLANBEZEICHNUNG DER GRUNDLAGE
Schnitt D-D - Institut

PLANERSTELLUNGSDATUM/BEARBEITER ARCHITEKT
01.07.2025

PLANBEZEICHNUNG
Institutserweiterung MPI der Kybernetik

ZEICHNUNG
Institut, Schnitt D-D

MAßst.

GEWERK
Architektur

LEISTUNGSPHASE
5, Ausführungsplanung

Referenzplan Fachplaner
Referenzplan Fachplaner
Referenzplan Fachplaner
Referenzplan Fachplaner

Index	Projektkennung	Gebäude	Gewerk	Dokumentenart	Planbez.	Planummer	LP	Status	Index
PLAN-Nr.:	KYBE	_000322	GH_	A__	S	_DD	100	5	V	e

DATUM
16.09.2026

MAßSTAB
1:100

BEARBEITER/GEPR.

BLATTFORMAT
1,10 / 0,594