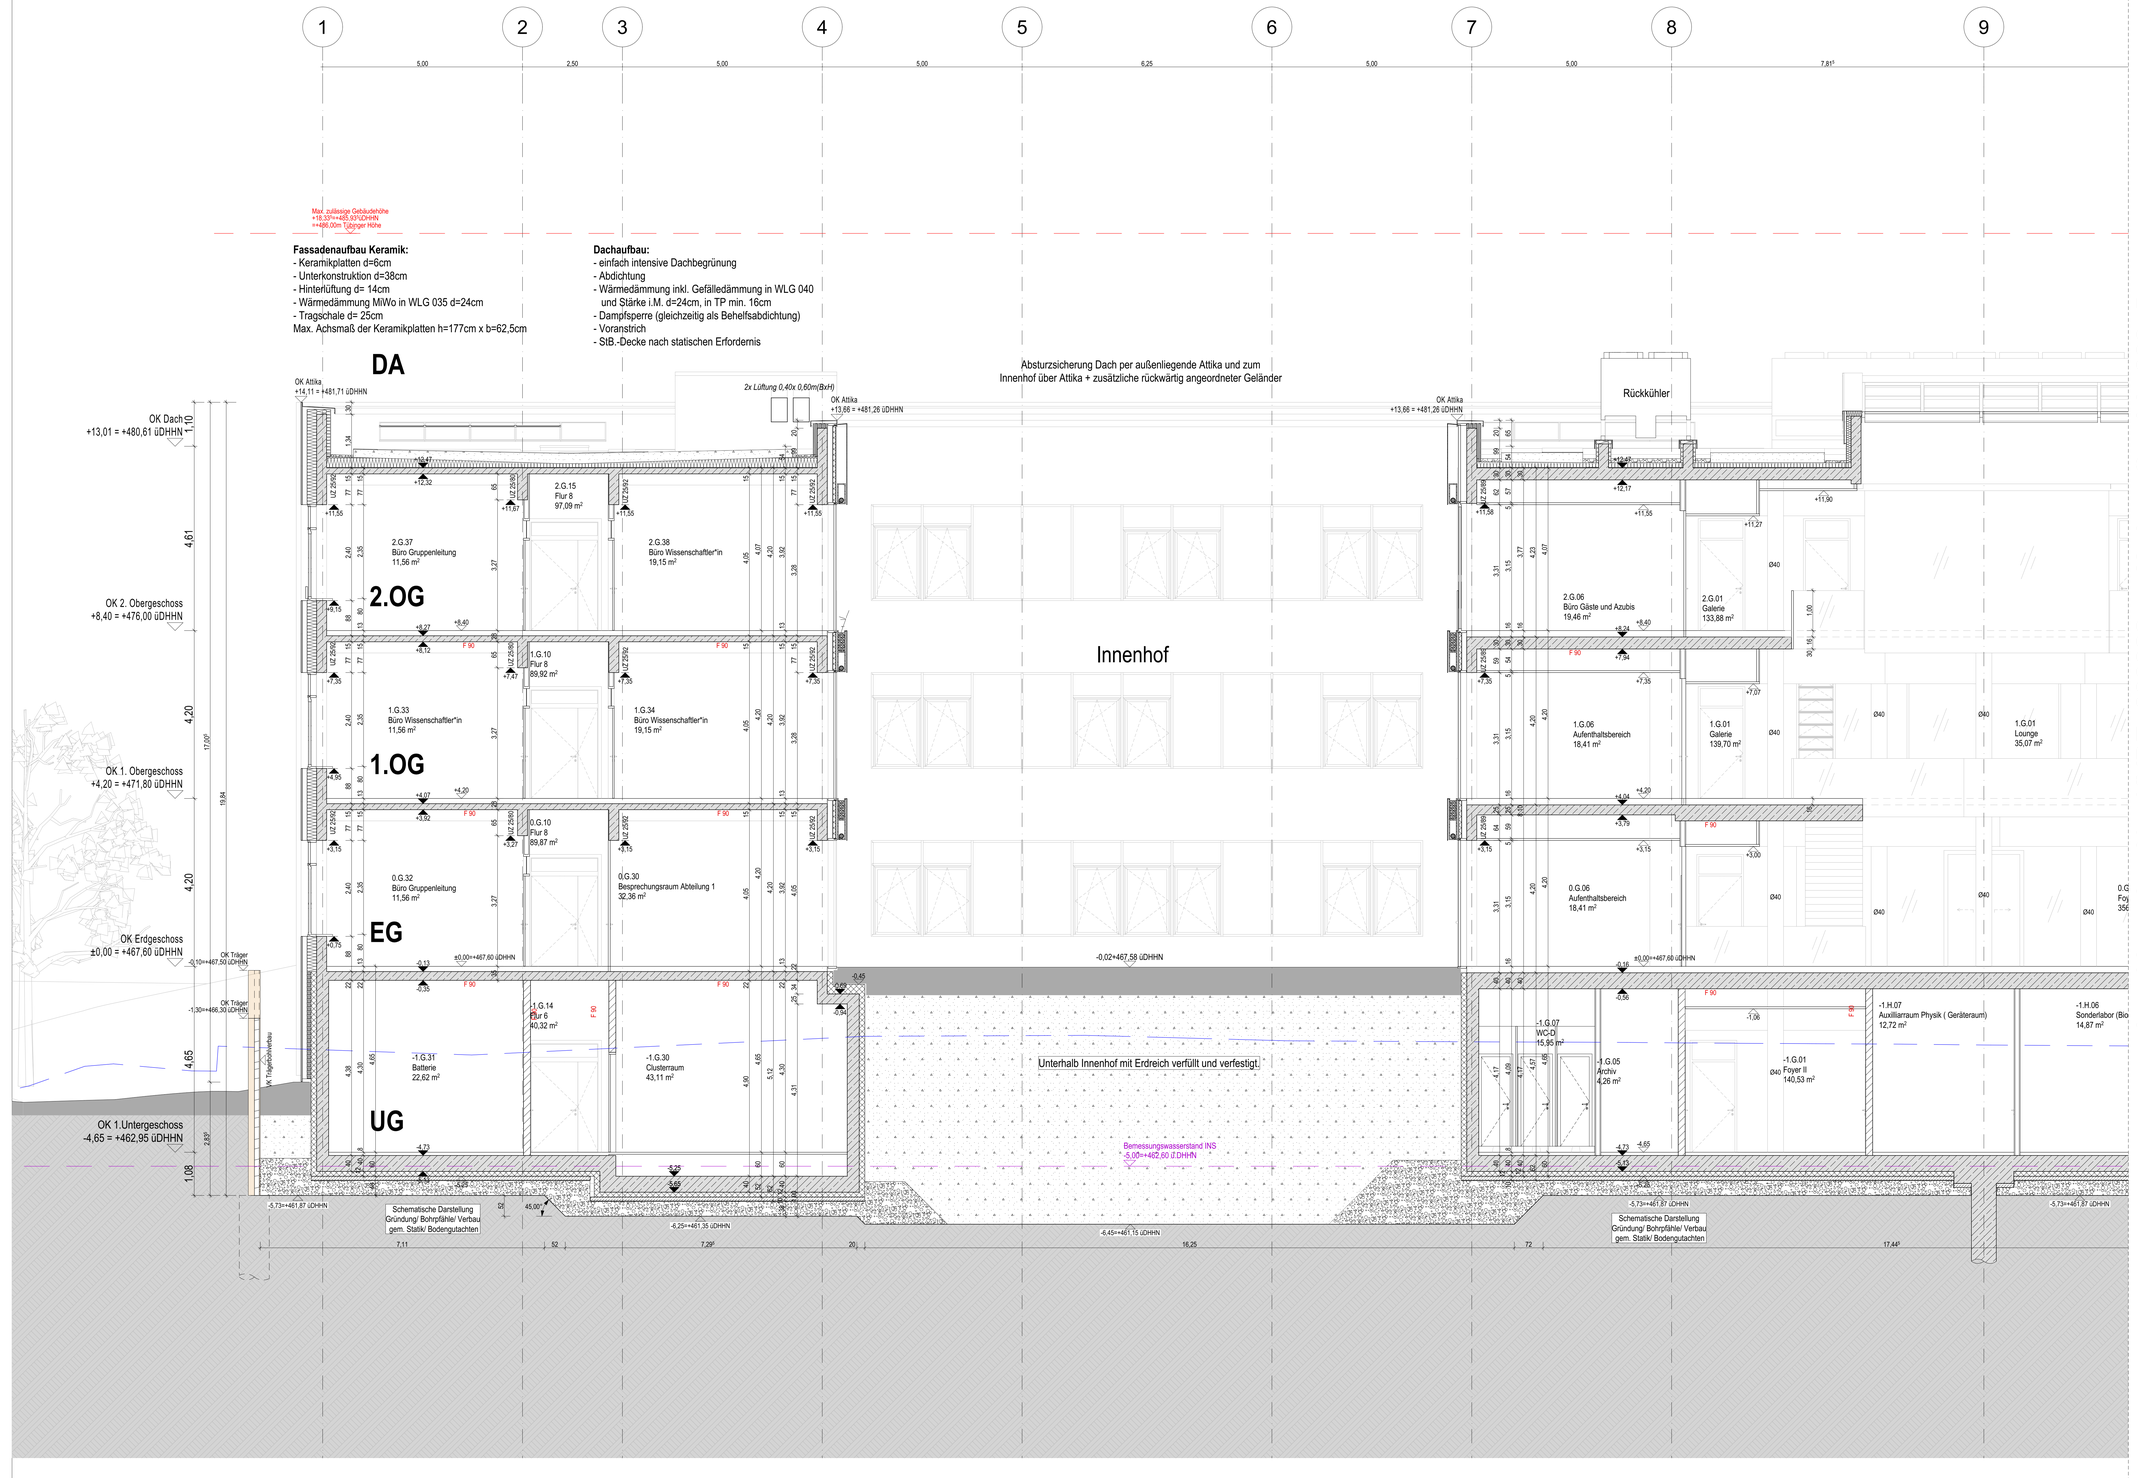


LEGENDE:

Bestand
Stahlbeton (Stb.)
Stahlbeton WU (WU-Beton)
Stahlbetonfertigteil
Mauerwerk (MW)
Leichte Trennwand (TW)
Glaswand (GW)
Stahlglasfassade (SGF)
Daemmung weich
Daemmung hart
Abbruch
Schacht nach unten
Schacht nach oben
Wanddurchbruch
Wandschlitz
Deckendurchbruch
E- Elektro
H- Heizung
L- Lueftung
S- Sanitaer
BE Bodeneinlauf
BE Bodeneinlauf
RR Regenrohr
HK Heizkoerper

FBRH Brustungshoehe von OKFF bis OK Fertigbruestung
RBRH Brustungshoehe von OKFF bis OK Rohbruestung
Breite / Hoehe Tuerhoehen ab OKFF Fensterhoehen gem. bemasste Breite
OKFF / OKRB Hoehenunterschied
FFB Fertigfussboden
RB Rohboden
OKFF Oberkante Fertigfussboden
OKRB Oberkante Rohfussboden
Oberkante Fertigfussboden (Schnittdarstellung)
Oberkante Rohfussboden (Schnittdarstellung)
UKD Unterkante Rohdecke
DVS Rohdeckenverspruenung
OKS Oberkante Betonschwelle
OKR Oberkante Ruh.
OK Oberkante
UK Unterkante
VK Vorderkante
UZ Unterzug
AKD Abhangdecke
2,50 Lichte Raumhoehe von OKFF bis UK Abhangdecke
Bei lichten Deckenzwischenraumen 10cm Konstruktionshoehe beachten
5,35 Lichte Raumhoehe von OKFF bis UK Rohdecke
(100,80) Hoehe Bestandsgelaende usDHHN gem. Angabe Vermesser

HOBO Hohlraumboden
DOBO Doppelboden
MDVD Waermedaemm-Verbundsystem
GT Glastuer / Rohrrahmentuer mit Glasfuellung
FV Festverglasung
OL Oberlicht
DK Dreh-Kippfluegel
D Drehfluegel
V-VD Vollverdunkelung
T-VD Teilverdunkelung
SS Sonnenschutz außenliegend, motorisch betrieben
BS Blendschutz innenliegend, manuell betrieben
M Motor fuer z.B. Sonnenschutz- / RA-Anlagen
WSG Wetterschutzgitter

Brandschutz
Bs=mB Brandwand (Bauart) (Bs=mB/EI/90-M/RE/90-M)
fb Wand feuerbestaendig (F30 / EI/90 / RE/90)
hb Wand feuerhemmend (F30 / EI30 / RE/30)
FST Fahrschachttür nach DIN EN 81 58 oder DIN18 091
dS Tür dichtschließend/ selbstschließend
T30 Tür T30 (fb/EI,30-C)
T30RS Tür T30-RS (fm=dss/EI,30-CS$_{sa}$)
Bereich Sprinklerung
Mobile Trennwand
Vorhänge zur Verdunkelung

Höhenbezugssystem:
alle Höhenangaben in DHHN 2016
Höhenbeispiel:
DHHN 2016: 450.000m
Tübinger Höhe: ü. NN 448.024m
465.000m

INDEX	Index Aenderung / Ergaenzung	Index Datum	Index Gezeichnet von
1	Planfreischaltung und Einpflegung Prüfanmerkungen aus LpS	04.11.2025	RM
2	Planfreischaltung	06.10.2025	RM
3	Planfreischaltung: Einpassung der Planzeichnung u. Integration Technik-Layer	24.09.2026	RM
2	Planfreischaltung, Integration der Fachplanung ELT/HLS/Labor	09.09.2026	RM
4	Planfreischaltung	04.09.2026	RM

HISTORIE ARCHITEKT

ALLE MASSE SIND AM BAU ZU PRÜFEN!

Alle Brüstungs-, Vorlagen- und Öffnungsmasse ab OKFF.
Alle tragenden und konstruktiven Bauteile müssen nach geprüfter statischer Berechnung hergestellt werden.
Abmessungen und Aussparungen in Stahlbetonbauteilen sind nach den Schalplänen, bzw. nach der Statik herzustellen.
Die fertigungstechnischen und bauphysikalisch bestimmenden Angaben zur Konstruktion und Funktion sind vom Unternehmer verantwortlich nachzuprüfen.
Ebenso die Übereinstimmung der vom Planer angegebenen Zwangsmaße. Sämtliche sonstigen Unstimmigkeiten sind der Bauleitung unverzüglich mitzuteilen.

±0,00 = 467,60 m. ü. DHHN = OKFFB Erdgeschoss Institut Neubau



BAUHERR
MAX-PLANCK-GESELLSCHAFT
zur Förderung der Wissenschaften e.V.
Generalverwaltung -Bauabteilung-
Hofgartenstr. 8 - 80539 München

PROJEKT
Projektnummer: 000322
Institutserweiterung MPI der Kybernetik
MAX-PLANCK-INSTITUT für biologische Kybernetik
Max-Planck-Ring 13 und 15, 72076 Tübingen

FACHPLANER
ARCHITEKT
PLANBEZEICHNUNG DER GRUND.AGE
Schnitt A-A, Gebäude Bauteil G - Schnitt Institut
PLANERSTELLUNGSDATUM/BEARBEITER
01.07.2025
ARCHITEKT

PLANBEZEICHNUNG
Institutserweiterung MPI der Kybernetik
ZEICHNUNG
Schnitt Institut, Schnitt A-A, Gebäude Bauteil G
GEWERK
Architektur
LEISTUNGSPHASE
5, Ausführungsplanung

Referenzplan Fachplaner
Referenzplan Fachplaner
Referenzplan Fachplaner
Referenzplan Fachplaner

Index	Datum	Projektleitung	Gebäude	Ebene	Achse	Raum	Ressource	LP	Status	Index

DATUM 16.09.2026
BEARBEITER/GEPRÜFT
MAßSTAB 1:50
BLATTFORMAT 1,289 / 0,841

PLAN-Nr.:	Institut	Projektkennung	Gebäude	Gewerk	Dokumentenart	Planteil	Plannummer	LP	Status	Index
	KYBE	_000322	G__	A__	S	_AA	050	5	V	e

Anschlussplan-Nr.: KYBE_000322__H_A__S__AA_000_5_