
## LEGENDE:

- Bestand
- Stahlbeton (Stb.)
- Stahlbetonfertigteil
- Mauerwerk (MW)
- Leichte Trennwand (TW)
- Glasswand (GW)
- Stahlglasfassade (SGF)
- Daemmung weich
- Daemmung hart
- Abbruch
- Schacht nach unten
- Schacht nach oben
- Wanddurchbruch
- Wandschlitz
- Deckendurchbruch


| | |
|---|---|
| E- | Elektro |
| H- | Heizung |
| L- | Lueftung |
| S- | Sanitaer |
| | Bodeneinlauf |
| BE | Bodeneinlauf |
| RR | Regenrohr |
| HK | Heizkoerper |
| FBRH | Bruestungshoehe von OKFF bis OK Fertigbruestung |
| RBRH | Bruestungshoehe von OKFF bis OK Rohbruestung |
| Breite / Hoehe | Tuerhoehen ab OKFF Fensterhoehen ab FBRH |
| OKFF OKFF / OKRB OKRB | Hoehenunterschied |
| FFB | Fertigfussboden |
| RB | Rohboden |
| OKFF | Oberkante Fertigfussboden |
| OKRB | Oberkante Rohfussboden |
| | Oberkante Fertigfussboden (Schnittdarstellung) |
| | Oberkante Rohfussboden (Schnittdarstellung) |
| UKD | Unterkante Rohdecke |
| DVS | Rohdeckenversprung |
| OKS | Oberkante Betonschwelle |
| OKR | Oberkante Roh |
| OK | Oberkante |
| UK | Unterkante |
| VK | Vorderkante |
| UZ | Unterzug |
| AHD | Abhangdecke |
| 2.50 | Lichte Raumhoehe von OKFF bis UK Abhangdecke Bei lichten Deckenzwischenraeumen 10cm Konstruktionshoehe beachten |
| 3.35 | Lichte Raumhoehe von OKFF bis UK Rohdecke |
| (105,80) | Hoehe Bestandsgelaende ueDHHN gem. Angabe Vermesser |
| HOBO | Hohlraumboden |
| DOBO | Doppelboden |
| WDVS | Waermedaemm-Verbundsystem |
| GT | Glastuer / Rohrrahmentuer mit Glasfuellung |
| FV | Festverglasung |
| OL | Oberlicht |
| DK | Dreh-Kippfluegel |
| D | Drehfluegel |
| V-VD | Vollverdunkelung |
| T-VD | Teilverdunkelung |
| SS | Sonnenschutz außenliegend, motorisch betrieben |
| BS | Blendschutz innenliegend, manuell betrieben |
| M | Motor fuer z.B. Sonnenschutz- / RA-Anlagen |
| WSG | Wetterschutzgitter |

- Mobile Trennwand
- Vorhänge zur Verdunkelung

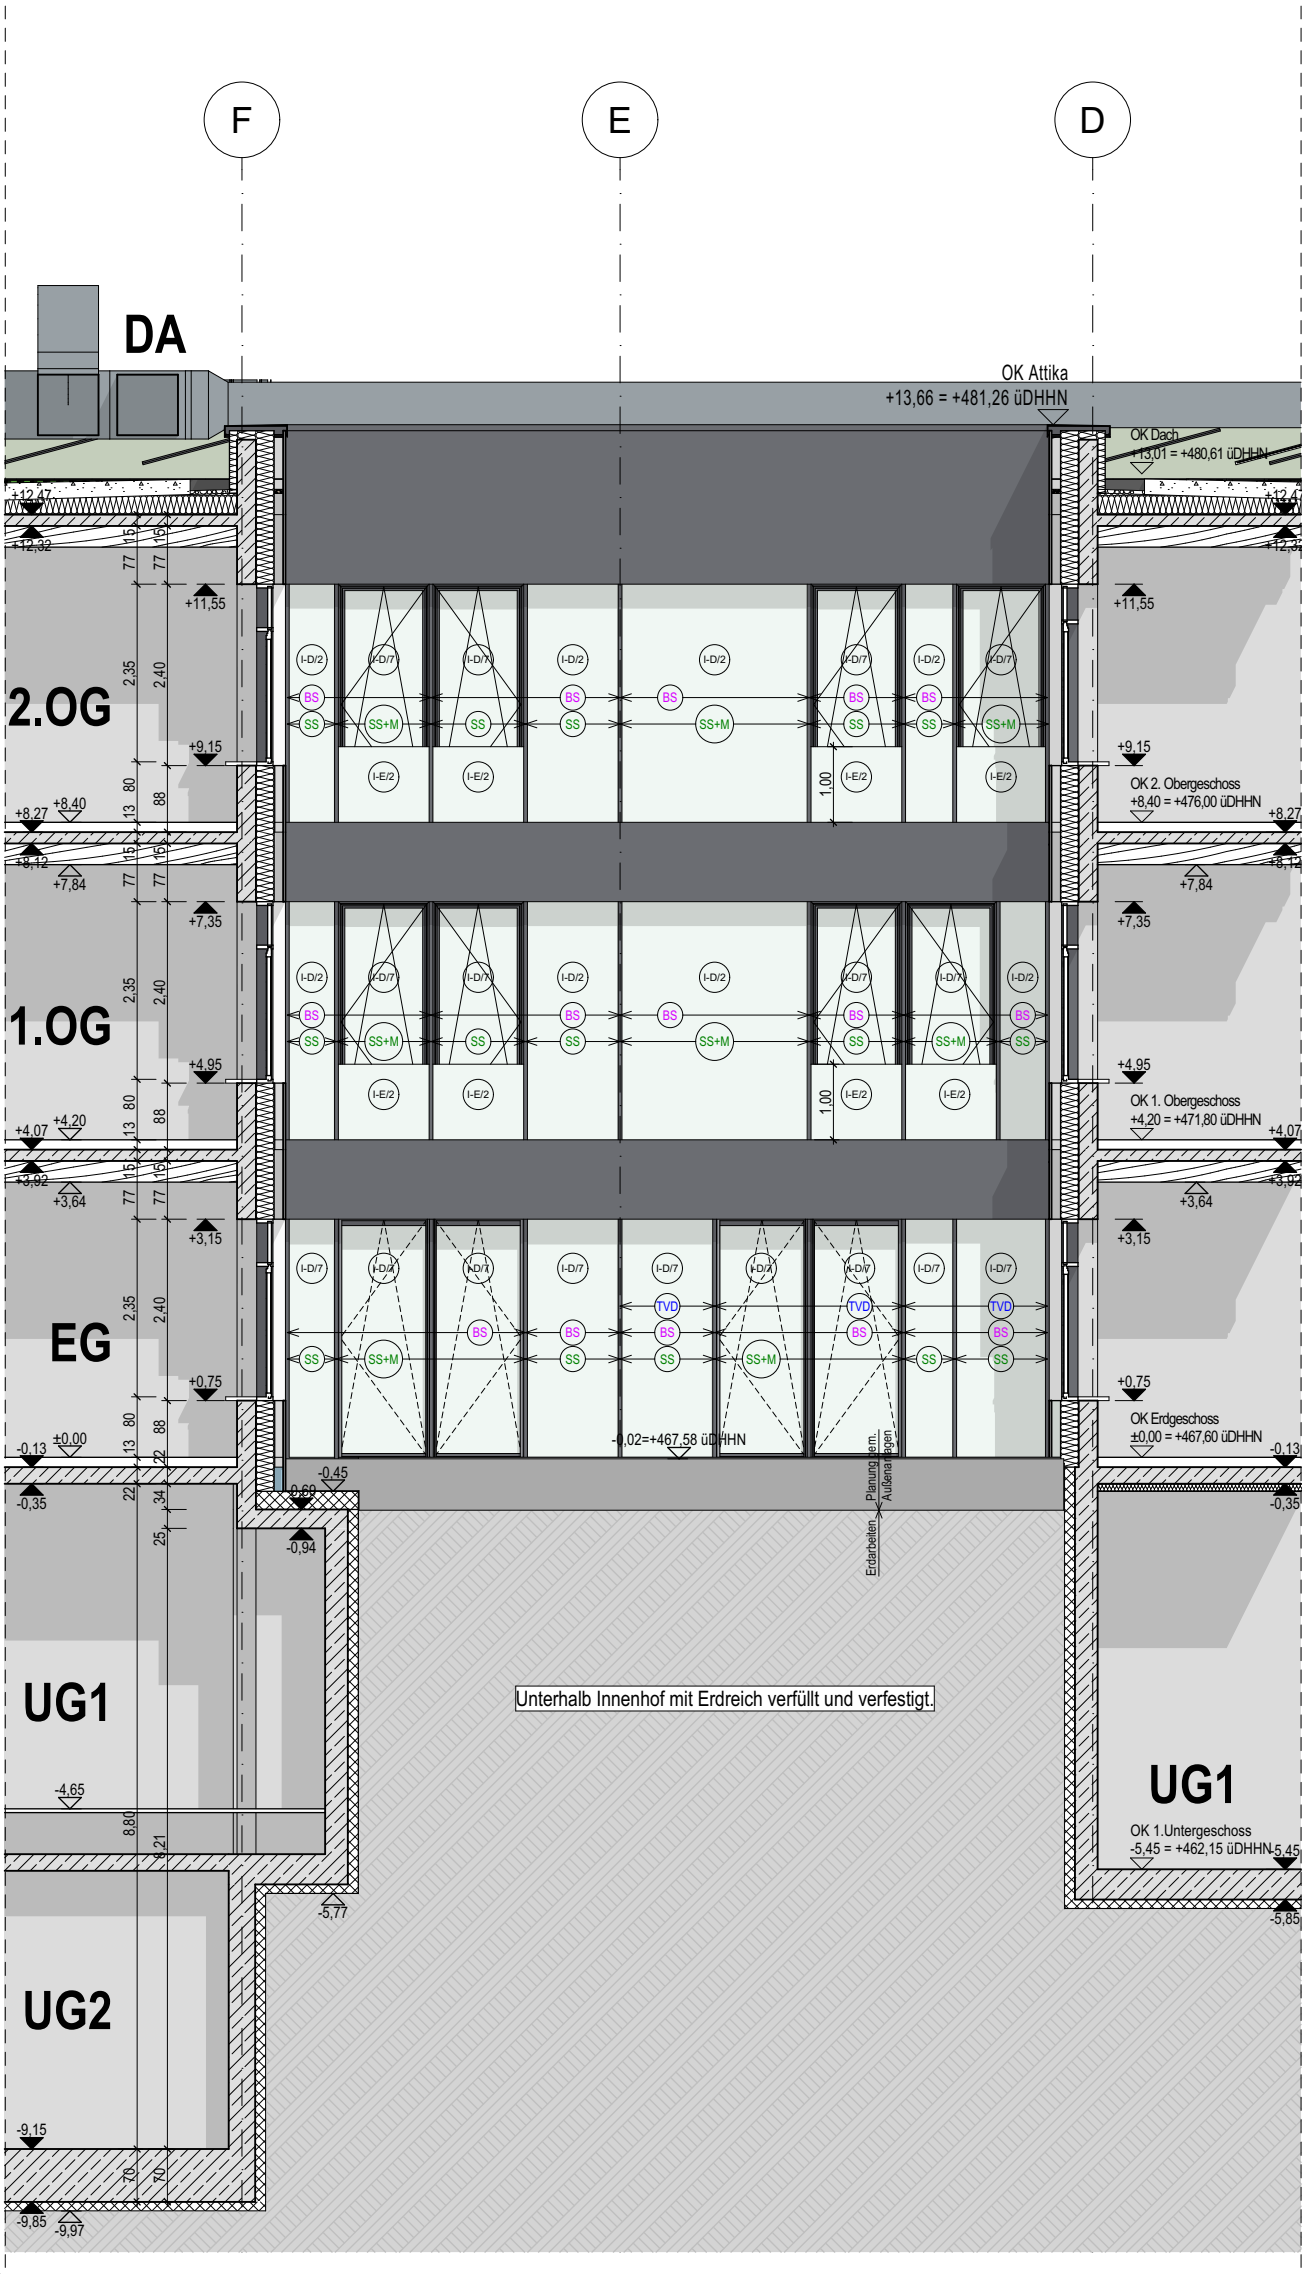


### Brandschutz

| | |
|---|---|
| fb+wmB | Brandwand (Bauart) (fb+wmB/EI90-M/REI90-M) |
| fb | Wand feuerbeständig (F90 / EI90 / REI90) |
| fh | Wand feuerhemmend (F30 / EI30 / REI30) |
| FST | Fahrschachttür nach DIN EN 81 58 oder DIN18 091 |
| dts | Tür dichtschließend/ selbstschließend |
| T30 | Tür T30 (fh/$EI_2$30-C) |
| T30RS | Tür T30-RS (fh+rdts/$EI_2$30-$CS_{200}$) |
| | Bereich Sprinklerung |

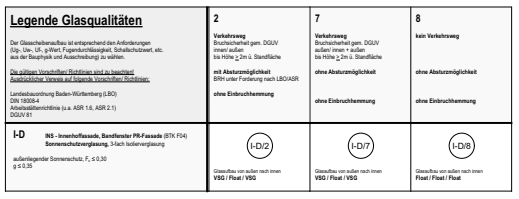



### Höhenbezugssystem:

alle Höhenangaben in DHHN 2016
Höhenbeispiel:

| | |
|---|---|
| DHHN 2016: | 450.000m |
| Tübinger Höhe: | 449.935m |
| ü.NN: | 455.050m |

ALLE MASSE SIND AM BAU ZU PRÜFEN!

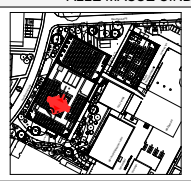

±0,00 = 467,60 m, ü. DHHN = OKFFB Erdgeschoss Institut Neubau

BAUHERR
MAX-PLANCK-GESELLSCHAFT
zur Förderung der Wissenschaften e.V.
Generalverwaltung -Bauabteilung-
Hofgartenstr. 8 - 80539 München
DATUM UNTERSCHRIFT ARCHITEKT
DATUM UNTERSCHRIFT GV

PROJEKT
Projektnummer: 000322

# Institutserweiterung MPI der Kybernetik

MAX-PLANCK-INSTITUT für biologische Kybernetik
Max-Planck-Ring 13 und 15, 72076 Tübingen

FACHPLANER

ARCHITEKT

PLANBEZEICHNUNG DER GRUNDLAGE
Ansicht Nord innenhof - Institut

PLANERSTELLUNGSDATUM/BEARBEITER ARCHITEKT
01.07.2025

PLANBEZEICHNUNG
Institutserweiterung MPI der Kybernetik

ZEICHNUNG
Institut, Ansicht Nord innenhof

GEWERK
Architektur

LEISTUNGSPHASE
5,Ausführungsplanung

VORABZUG!

Referenzplan Fachplaner
Referenzplan Fachplaner
Referenzplan Fachplaner
Referenzplan Fachplaner

| Institut | Projektkennung | Gebäude | Gewerk | Dokumentenart | Planbez. | Plannummer | LP | Status | Index |
|---|---|---|---|---|---|---|---|---|---|
| | | | | | | | | | |

DATUM 16.09.2026
BEARBEITER/GEPR. GA
MASSTAB 1:100
BLATTFORMAT DIN A3

| PLAN-Nr.: | Institut | Projektkennung | Gebäude | Gewerk | Dokumentenart | Planbez. | Plannummer | LP | Status | Index |
|---|---|---|---|---|---|---|---|---|---|---|
| | KYBE | _000322 | GH_ | A__ | A | _Ni | 100 | 5 | V | f |

| INDEX | BEARBEITUNG VERTEILER | DATUM | Gez. |
|---|---|---|---|
| f | | 07.09.2026 | GA |
| e | | 29.06.2026 | GA |
| d | | 18.05.2026 | GA |
| c | | 08.04.2026 | GA |
| 2 | | 08.12.2025 | GA |
| 1 | | 04.11.2025 | GA |
| 0 | | 18.09.2025 | GA |