
LEGENDE:


- Bestand
- Stahlbeton (Stb.)
- Stahlbetonfertigteil
- Mauerwerk (MW)
- Leichte Trennwand (TW)
- Glasswand (GW)
- Stahlglasfassade (SGF)
- Daemmung weich
- Daemmung hart
- Abbruch
- Schacht nach unten
- Schacht nach oben
- Wanddurchbruch
- Wandschlitz
- Deckendurchbruch

E-	Elektro
H-	Heizung
L-	Lueftung
S-	Sanitaer
	Bodeneinlauf
BE	Bodeneinlauf
RR	Regenrohr
HK	Heizkoerper
FBRH	Bruestungshoehe von OKFF bis OK Fertigbruestung
RBRH	Bruestungshoehe von OKFF bis OK Rohbruestung
Breite / Hoehe	Tuerhoehen ab OKFF Fensterhoehen ab FBRH
OKFF / OKRB — OKFF / OKRB	Hoehenunterschied
FFB	Fertigfussboden
RB	Rohboden
OKFF	Oberkante Fertigfussboden
OKRB	Oberkante Rohfussboden
	Oberkante Fertigfussboden (Schnittdarstellung)
	Oberkante Rohfussboden (Schnittdarstellung)
UKD	Unterkante Rohdecke
DVS	Rohdeckenversprung
OKS	Oberkante Betonschwelle
OKR	Oberkante Roh
OK	Oberkante
UK	Unterkante
VK	Vorderkante
UZ	Unterzug
AHD	Abhangdecke
2.50	Lichte Raumhoehe von OKFF bis UK Abhangdecke Bei lichten Deckenzwischenraeumen 10cm Konstruktionshoehe beachten
3.35	Lichte Raumhoehe von OKFF bis UK Rohdecke
(105,80)	Hoehe Bestandsgelaende ueDHHN gem. Angabe Vermesser
HOBO	Hohlraumboden
DOBO	Doppelboden
WDVS	Waermedaemm-Verbundsystem
GT	Glastuer / Rohrrahmentuer mit Glasfuellung
FV	Festverglasung
OL	Oberlicht
DK	Dreh-Kippfluegel
D	Drehfluegel
V-VD	Vollverdunkelung
T-VD	Teilverdunkelung
SS	Sonnenschutz außenliegend, motorisch betrieben
BS	Blendschutz innenliegend, manuell betrieben
M	Motor fuer z.B. Sonnenschutz- / RA-Anlagen
WSG	Wetterschutzgitter
	Mobile Trennwand
	Vorhänge zur Verdunkelung

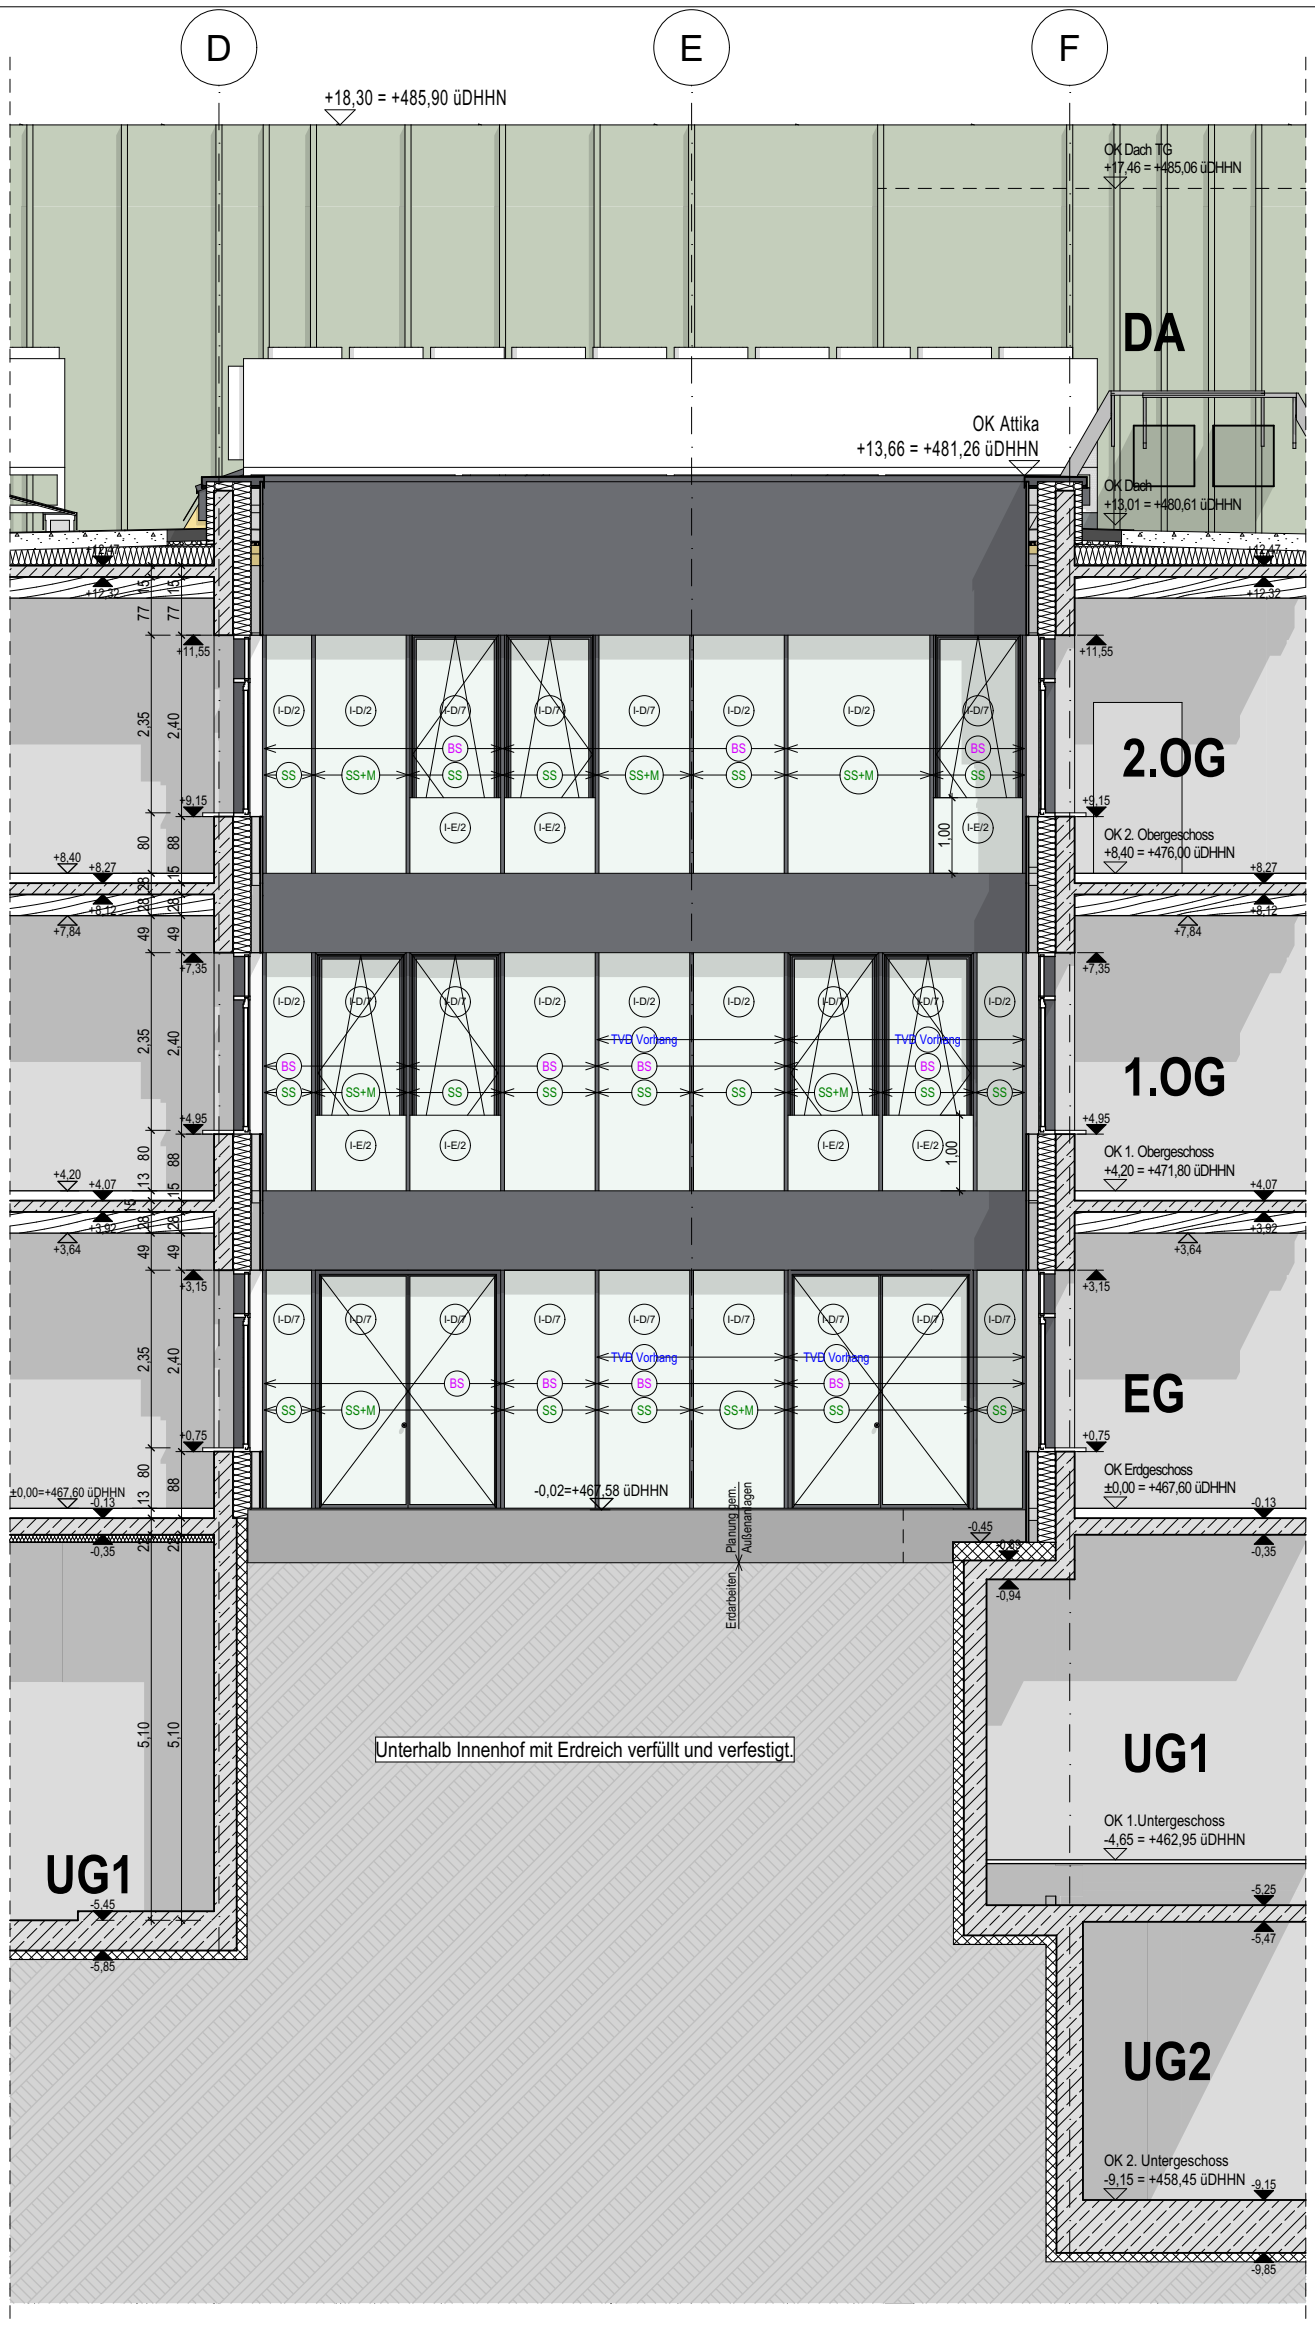

Brandschutz

fb+wmB	Brandwand (Bauart) (fb+wmB/EI90-M/REI90-M)
fb	Wand feuerbeständig (F90 / EI90 / REI90)
fh	Wand feuerhemmend (F30 / EI30 / REI30)
FST	Fahrschachttür nach DIN EN 81 58 oder DIN18 091
dts	Tür dichtschließend/ selbstschließend
T30	Tür T30 (fh/$EI_2$30-C)
T30RS	Tür T30-RS (fh+rdts/$EI_2$30-CS_{200})
	Bereich Sprinklerung

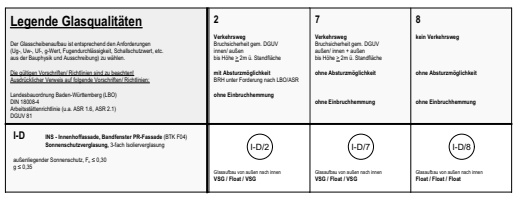


Höhenbezugssystem:

alle Höhenangaben in DHHN 2016
Höhenbeispiel:

DHHN 2016:	450.000m
Tübinger Höhe:	449.935m
ü.NN:	455.050m

ALLE MASSE SIND AM BAU ZU PRÜFEN!

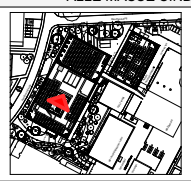

±0,00 = 467,60 m, ü. DHHN = OKFFB Erdgeschoss Institut Neubau

BAUHERR: MAX-PLANCK-GESELLSCHAFT zur Förderung der Wissenschaften e.V.
Generalverwaltung -Bauabteilung-
Hofgartenstr. 8 - 80539 München
DATUM UNTERSCHRIFT ARCHITEKT
DATUM UNTERSCHRIFT GV

PROJEKT
Projektnummer: 000322

Institutserweiterung MPI der Kybernetik

MAX-PLANCK-INSTITUT für biologische Kybernetik
Max-Planck-Ring 13 und 15, 72076 Tübingen

FACHPLANER

ARCHITEKT

PLANBEZEICHNUNG DER GRUNDLAGE: Ansicht Sued innenhof - Institut

PLANERSTELLUNGSDATUM/BEARBEITER: 01.07.2025 ARCHITEKT

PLANBEZEICHNUNG: Institutserweiterung MPI der Kybernetik

ZEICHNUNG: Institut, Ansicht Sued innenhof

GEWERK: Architektur

LEISTUNGSPHASE: 5,Ausführungsplanung

VORABZUG!

Referenzplan Fachplaner
Referenzplan Fachplaner
Referenzplan Fachplaner
Referenzplan Fachplaner

DATUM: 16.09.2026 BEARBEITER/GEPR.: GA

MASSTAB: 1:100 BLATTFORMAT: DIN A3

PLAN-Nr.:	Institut	Projektkennung	Gebäude	Gewerk	Dokumentenart	Planbez.	Plannummer	LP	Status	Index
	KYBE	_000322	GH_	A__	A	_Si	100	5	V	f

INDEX	BEARBEITUNG VERTEILER	DATUM	Gez.
f		07.09.2026	GA
e		29.06.2026	GA
d		18.05.2026	GA
c		08.04.2026	GA
2		08.12.2025	GA
1		04.11.2025	GA
0		18.09.2025	GA