

Schnitt A-A M 1:20

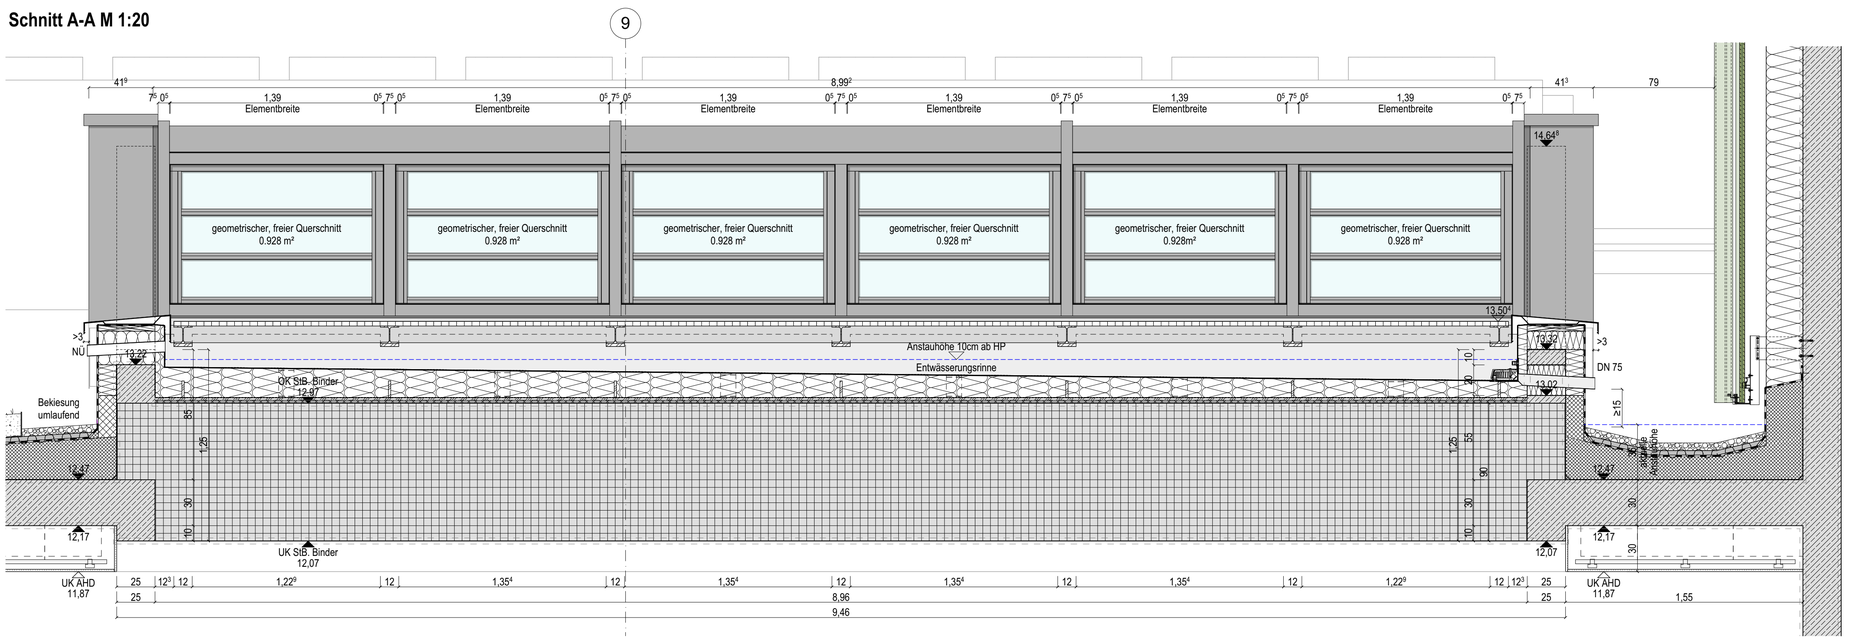


MicroShade Film




Grundriss TG 1:20

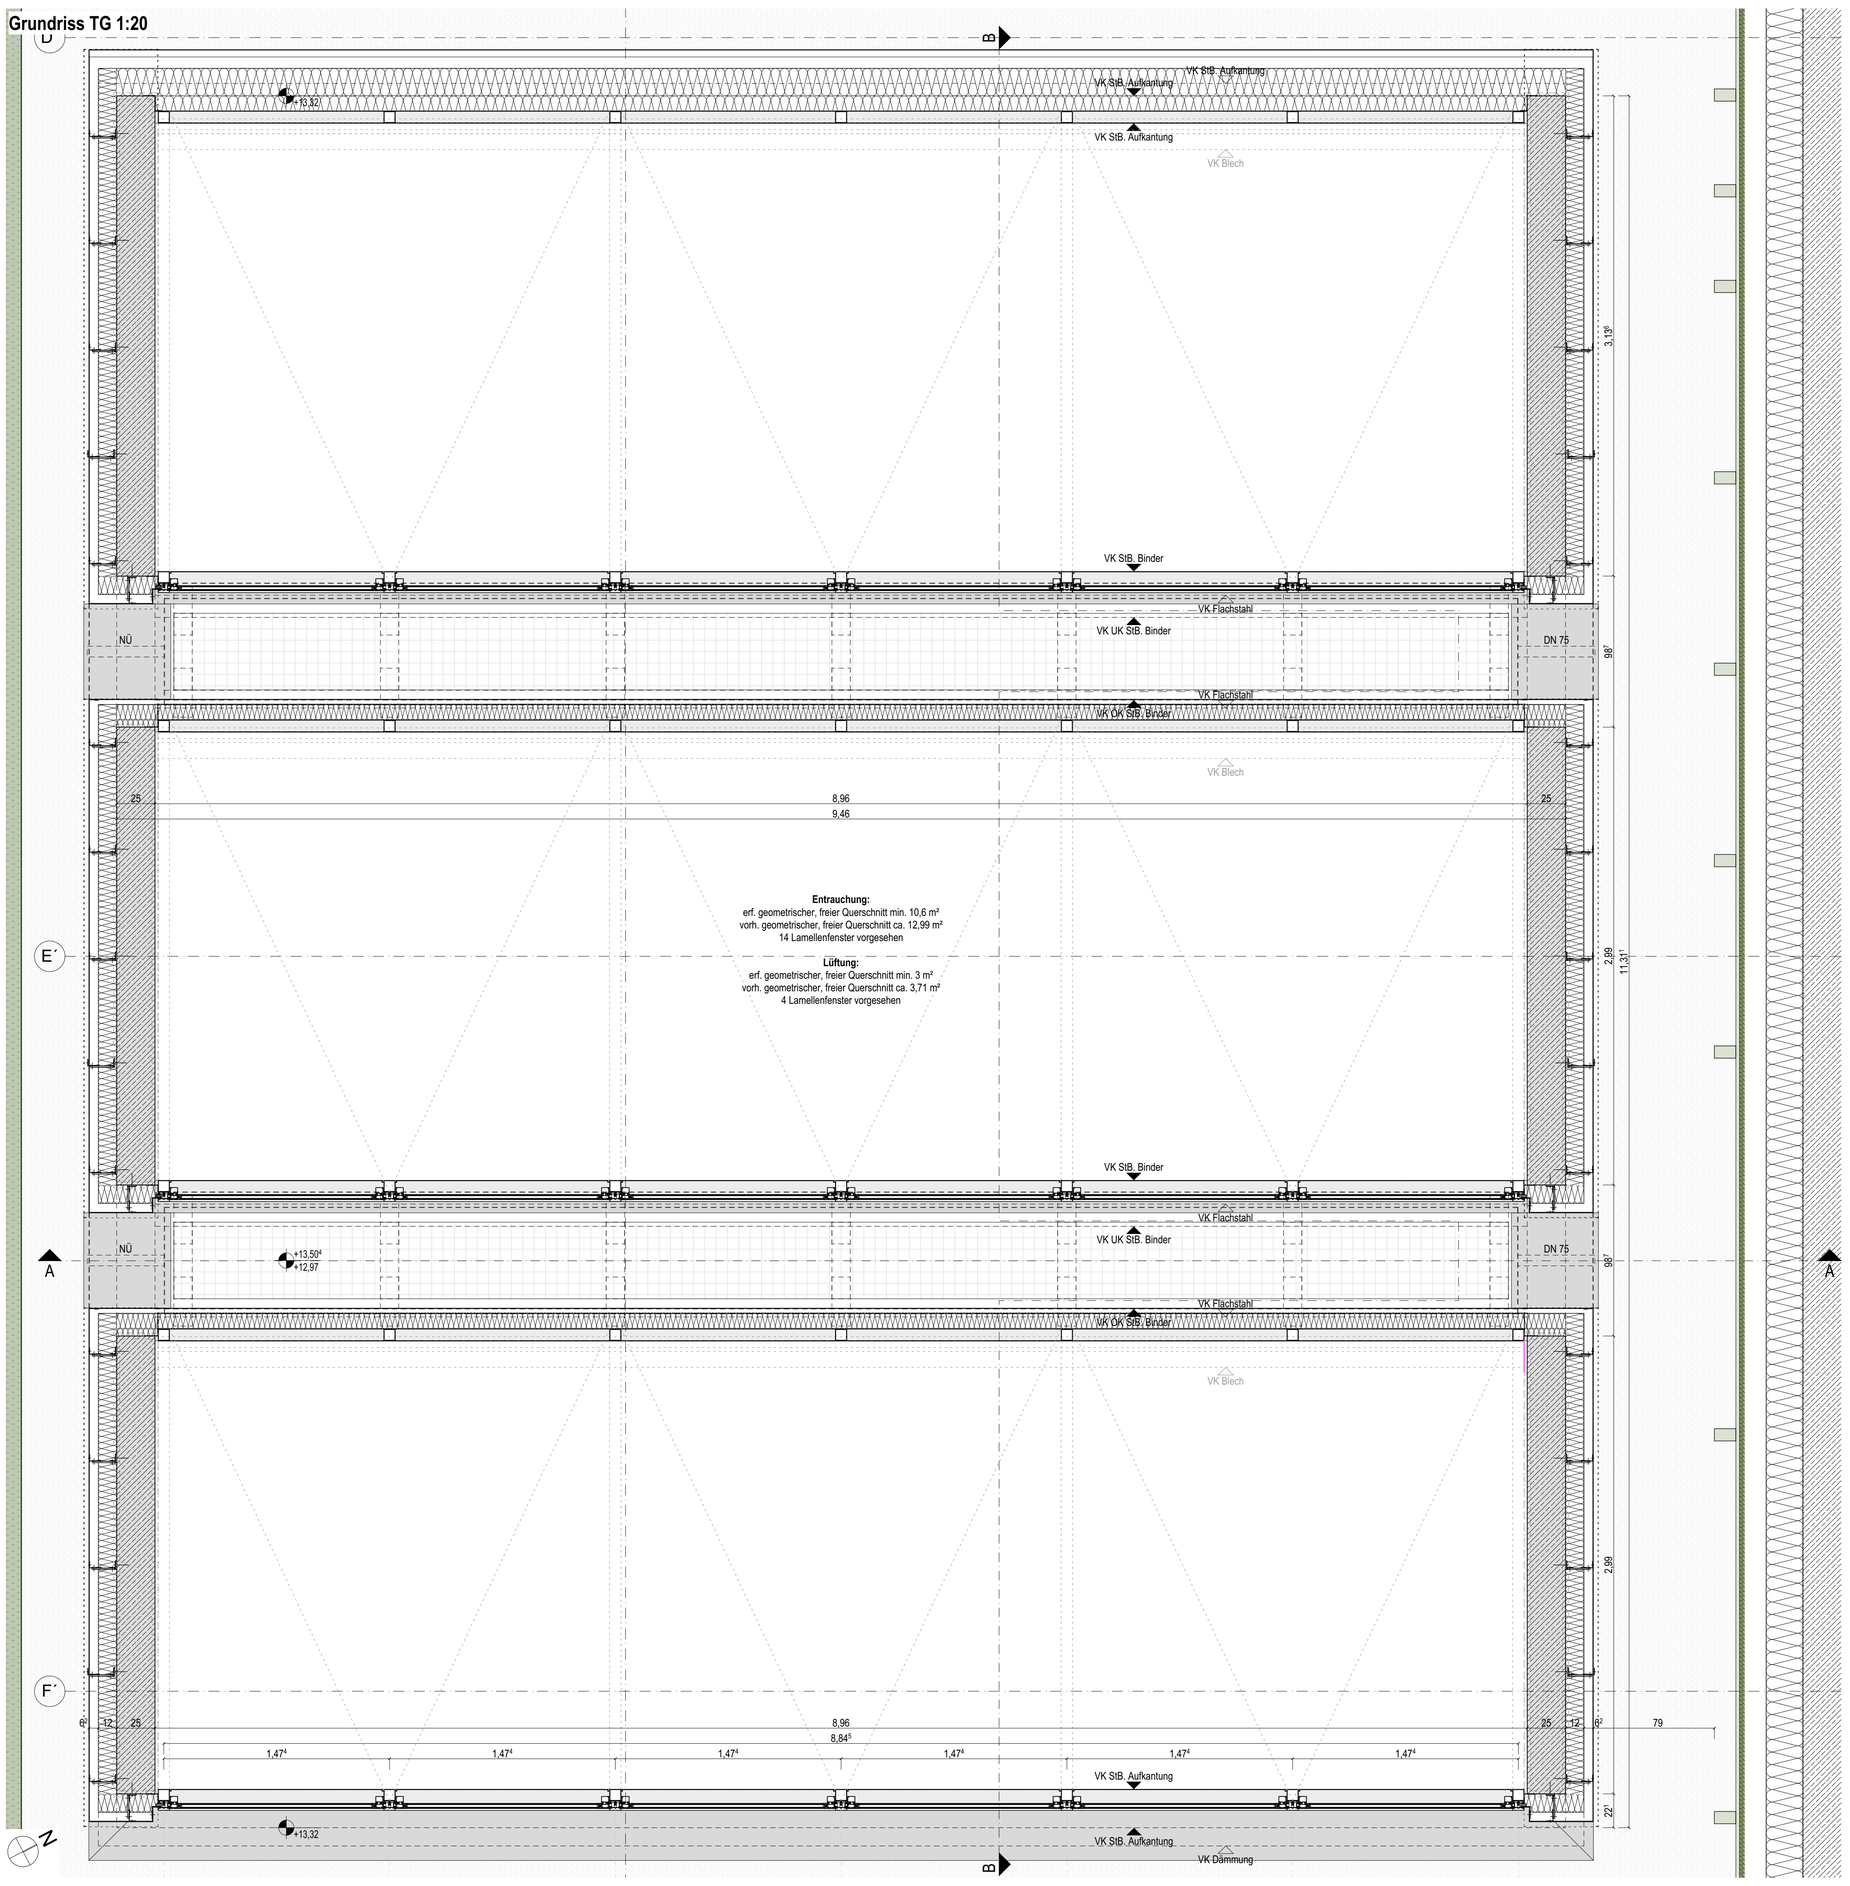


Fassade M 1:10

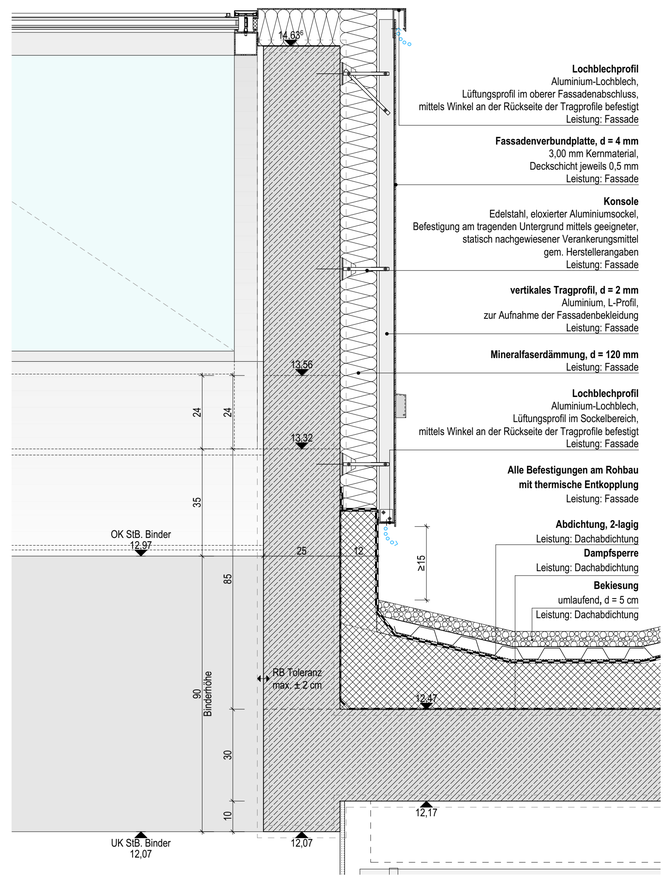

Binder M 1:10

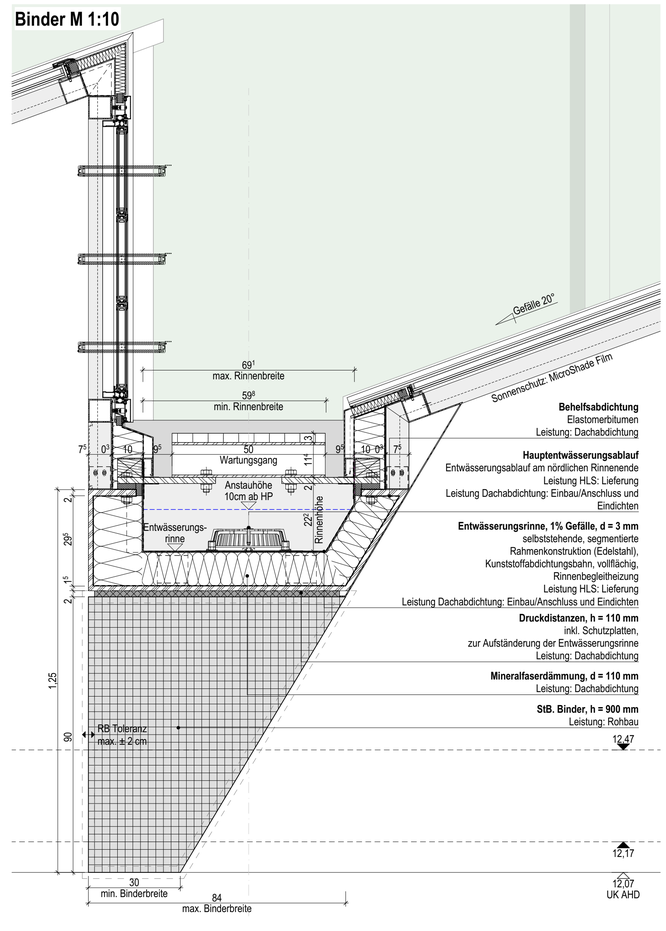

Schnitt B-B M 1:20

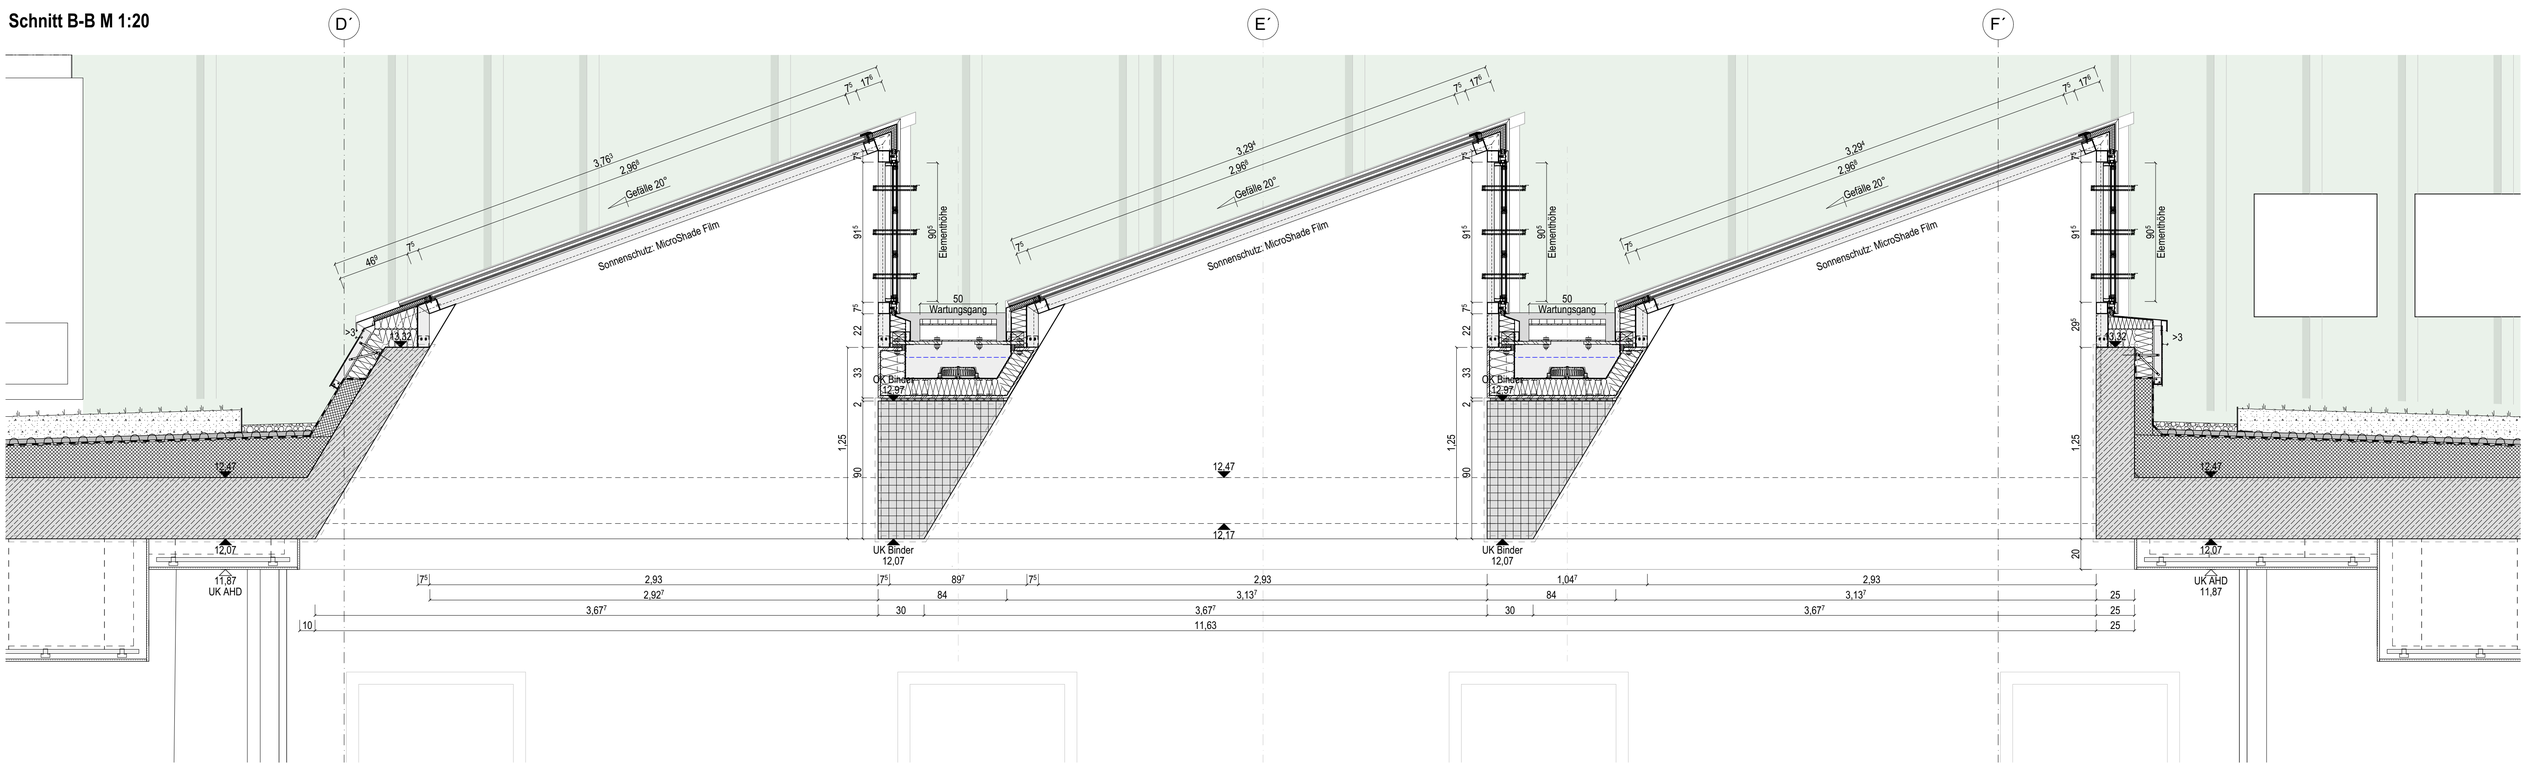

LEGENDE:

Bestand	FBRH	Brüstungshöhe von OKFF bis OK Fertigfußrandung	HOBO Holzraumboden
Stahlbeton (Stb.)	RBRH	Brüstungshöhe von OKFF bis Rohbaurandung	DOBO Doppelboden
Stahlbeton WU (WU-Beton)		Tuerhoehe ab OKFF	WDVS Warmedaemm-Verbundsystem
Stahlbetonfertigteil		Fensterhoehen gem. konsistente Breite	GT Glastuer / Rohrrahmentuer mit Glasfuellung
Mauerwerk (MW)	OKFF OKRB	Hochlichtöffnung	FV Festverglasung
Leichte Trennwand (TW)	FB	Fertigfußboden	OL Oberlicht
Glaswand (GW)	RB	Rohboden	D Drehkippfluegel
Stahlglasfassade (SFF)	OKFF	Oberkante Fertigfußboden	DK Dreh-Kippfluegel
Dämmung weich	OKRB	Oberkante Rohfußboden	D Drehfluegel
Dämmung hart		Oberkante Fertigfußboden (Schnittdarstellung)	VF Vorbaufluegel
Abdruck	UKD	Unterkante Rohdecke (Schnittdarstellung)	T+D Tuer+Drehfluegel
Schacht nach unten	DRS	Rohdecke Rohbau	SS Sonnenschutz außenliegend, motorisch betrieben
Schacht nach oben	OKR	Oberkante Betonsohle	BS Blendschutz innenliegend, manuell betrieben
Wanddurchbruch	OK	Oberkante	M Motor fuer z.B. Sonnenschutz- / RA-Anlagen
Wandschlitz	UK	Unterkante	WSG Wetterschutzgitter
Deckendurchbruch	VK	Vorderkante	
Elektro	UZ	Unterzug	
Heizung	AHD	Abhangdecke	
Lüftung	2.99	Lichte Raumhöhe von OKFF bis Unterkante Rohdecke	
Sanitär	3.35	Lichte Raumhöhe von OKFF bis UK Rohdecke	
Bodenestrich	(10.50)	Höhen Absolut-/Vorsprünge gem. Angabe Vermesser	
Bodenestrich			
Regenrohr			
Heizkörper			

ALLE MASSE SIND AM BAU ZU PRÜFEN!

INDEX	BEARBEITUNG / ÄNDERUNG	DATUM	GEZEICHNET / GESCHECKT
b	Brandschutz Rücksprache Bauphysik eingearbeitet und Positionsnummerierung	23.03.2026	RM
a	Positionsnummerierung	03.03.2026	


HISTORIE ARCHITEKT

BAUHERR
MAX-PLANCK-GESELLSCHAFT zur Förderung der Wissenschaften e.V.
Generalverwaltung -Bauabteilung-
Hofgartenstr. 8 - 80539 München

PROJEKT
Projektnummer: 000322

Institutserweiterung MPI der Kybernetik

MAX-PLANCK-INSTITUT für biologische Kybernetik
Paul-Ehrlich-Straße/Max-Planck-Ring, 72076 Tübingen

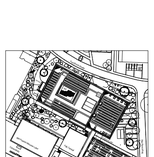

FACHPLANER

ARCHITEKT
PLANBEZEICHNUNG DER GRUNDLAGE
Glasdach Achse 9 / D´-F´

PLANERSTELLUNGSDATUM/BEARBEITER
23.10.2025

ARCHITEKT

PLANBEZEICHNUNG
Institutserweiterung MPI der Kybernetik

ZEICHNUNG
Glasdach Achse 9 / D´-F´

GEWERK
Architektur

LEISTUNGSPHASE
5, Ausführungsplanung

	Institut	Projektnummer	Bauteil	Gewerk	Datum	Maßstab	Plan-Nr.	Laufende Nr.	LP	Status	Index
	KYBE	000322	GH_	ADA	D	200	201	5	V	b

Referenzplan Fachplaner
Referenzplan Fachplaner
Referenzplan Fachplaner
Referenzplan Fachplaner

	Nummer	Name	Datum	Prüfer	Laufende Nr.	LP	Status	Index

	DATUM	BEARBEITER/GEPR.
	16.09.2026	GA
MASSSTAB	1:20, 1:10	BLATTFORMAT
Laufende Nr.	1,300,841	