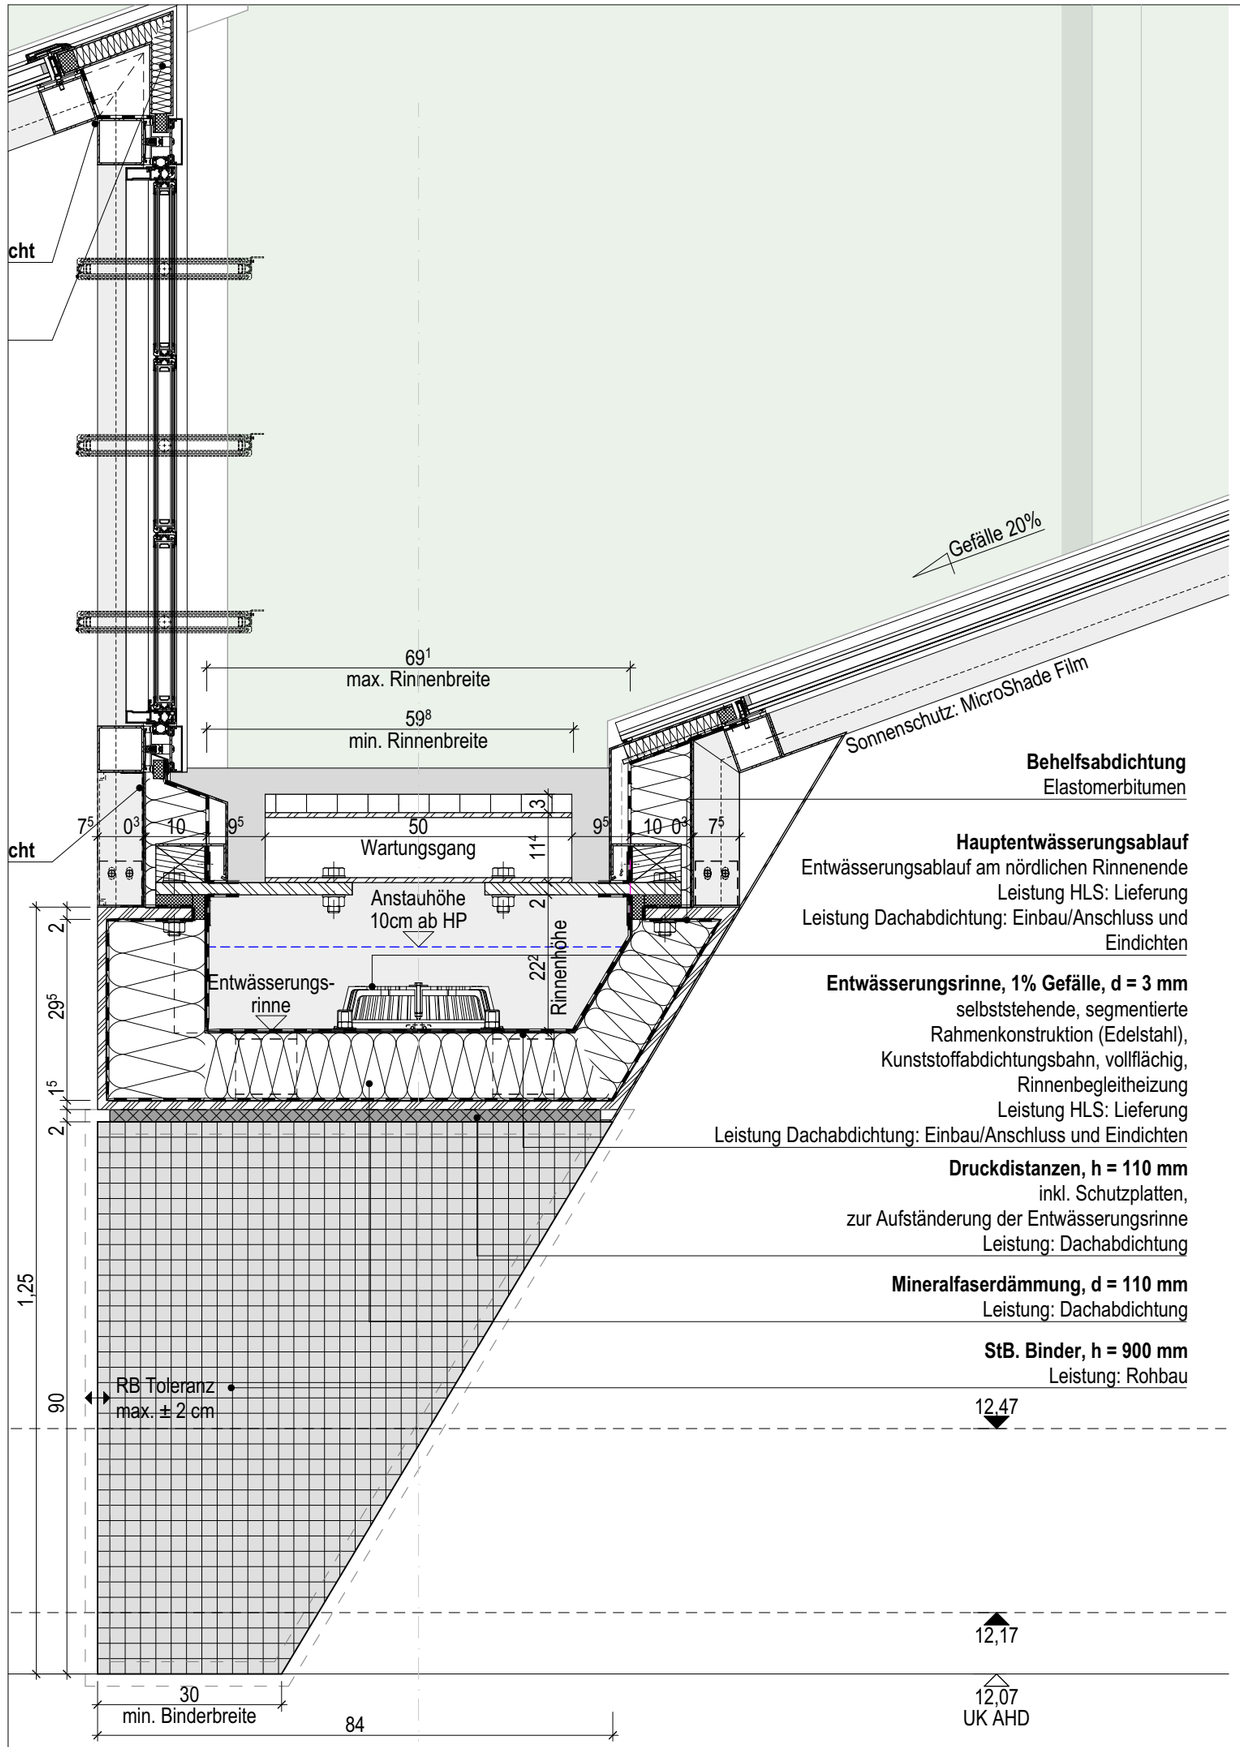


Behelfsabdichtung
Elastomerbitumen

Hauptentwässerungsablauf
Entwässerungsablauf am nördlichen Rinnenende
Leistung HLS: Lieferung
Leistung Dachabdichtung: Einbau/Anschluss und Eindichten


Entwässerungsrinne, 1% Gefälle, d = 3 mm
selbststehende, segmentierte Rahmenkonstruktion (Edelstahl), Kunststoffabdichtungsbahn, vollflächig, Rinnenbegleitheizung
Leistung HLS: Lieferung
Leistung Dachabdichtung: Einbau/Anschluss und Eindichten

Druckdistanzen, h = 110 mm
inkl. Schutzplatten, zur Aufständerung der Entwässerungsrinne
Leistung: Dachabdichtung

Mineralfaserdämmung, d = 110 mm
Leistung: Dachabdichtung

StB. Binder, h = 900 mm
Leistung: Rohbau

F´

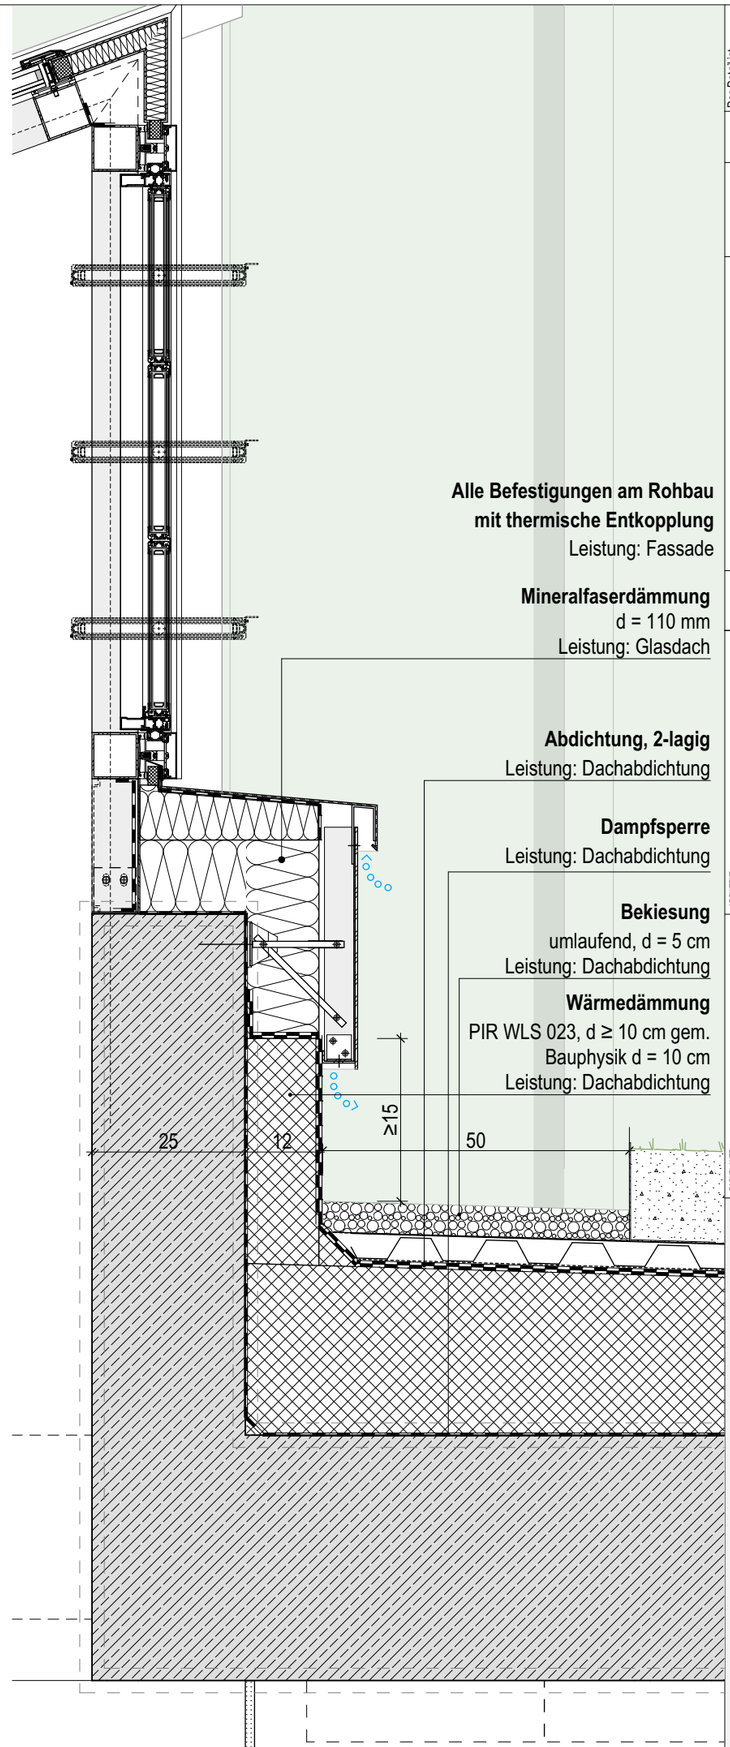

Alle Befestigungen am Rohbau mit thermische Entkopplung
Leistung: Fassade

Mineralfaserdämmung
d = 110 mm
Leistung: Glasdach

Abdichtung, 2-lagig
Leistung: Dachabdichtung


Dampfsperre
Leistung: Dachabdichtung

Bekiesung
umlaufend, d = 5 cm
Leistung: Dachabdichtung

Wärmedämmung
PIR WLS 023, d ≥ 10 cm gem. Bauphysik d = 10 cm
Leistung: Dachabdichtung

FACHPLANER

ALLE MASSE SIND AM BAU ZU PRÜFEN!

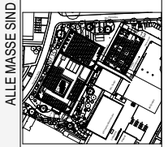

INDEX	BEARBEITUNG VERTEILER	DATUM	GEZ.
a	Hinweise Sachv. und Bauphysik eingearbeitet und Planfortschreibung	05.08.2026	RM

Das Detail ist Grundlage zur Erstellung der Werk- u. Montagepläne durch die ausführende Firma. Diese sind dem Architekten jeweils zur Freigabe vorzulegen und gelten dann als Ausführungsplanung des jeweiligen Gewerkes. Statische Nachweise sind durch die ausführende Firma zu erstellen. Erdungsmassnahmen sind gemäss ELT-Planung auszuführen. Saemtliche metallische leitende Teile >1kg muessen in die Erdungsanlage eingebaut werden.

ARCHITEKT
PLANBEZEICHNUNG DER GRUNDLAGE
Glasdach Achse 9 / D´-F´

PLANERSTELLUNGSDATUM/BEARBEITER
23.10.2025
ARCHITEKT

GEWERK
Architektur

VORABZUG!
BEARBEITERGEPR.

DATUM 16.09.2026
MASSTAB 1:10
PLATTFORMAT DIN A3
Laufende Nr. 202
LP 5
Status V
Index a
Planinhalt 200
Planungsstufe D
Gewerk ADA
Bauteil GH_
Projektnummer 000322

PLANBEZEICHNUNG
Institutserweiterung MPI der Kybernetik
ZEICHNUNG
Glasdach Achse 9 / D´-F´
LEISTUNGSPHASE
5 Ausführungsplanung

Referenzplan Fachplaner
Referenzplan Fachplaner
Referenzplan Fachplaner
Referenzplan Fachplaner

Projektstufe KYBE
Projektnummer 000322
PLAN-Nr.:

±0,00 = 467,60 m. ü. DHHN = OKFFB Erdgeschoss Institut Neubau

BAUHERR
MAX-PLANCK-GESELLSCHAFT
zur Förderung der Wissenschaften e.V.
Generalverwaltung -Bauabteilung-
Hofgartenstr. 8 - 80539 München

DATUM
UNTERSCHRIFT ARCHITEKT
DATUM
UNTERSCHRIFT GV

PROJEKT
Projektnummer: 000322

Institutserweiterung MPI der Kybernetik

MAX-PLANCK-INSTITUT für biologische Kybernetik
Max-Planck-Ring 10 und 15, 72076 Tübingen