REGELDETAIL DACHENTWÄSSERUNG INSTITUT 1/10

DETAILSCHNITT HAUPTDACHEINLAUF

Gefällewärmedämmung
PIR WLS 023, druckfest
gem. Bauphysik
Leistung: Dachdecker


Oberflächenschutz Kiesschüttung
in min. 50 cm Breite Dacheinlauf umlaufend
Leistung: Dachdecker

Hauptdacheinlauf
Gründachschacht, höhenverstellbar,
400 x 400 mm,
Abflussleistung gem. Vorgaben/Berechnung TGA
Lieferung Dacheinlauf durch TGA
Eindichten durch Dachdecker


Durchbrüche/Dacheinlauf
Planung und Vorgabe gem. HLS-Planung
Leistung Rohbau: Deckendurchbruch
Leistung HLS: Lieferung Dacheinlauf
Leistung Dachdecker: Einbau/Anschluss und Eindichtung
Montage erfolgt nach Rohbau

Kiesfangleiste, d = 2 mm
Aluminium, perforiert, fixiert, ca. 140 x 160 mm
nach Erf.
Leistung: Dachdecker

Einfach intensive Dachbegrünung
Vegetationsschicht
Substrat 150mm
Filterschicht 1mm
Dränschicht 40mm
Trennschicht 6mm
Polymerbitumen- Schweißbahn 5mm
Elastomerbitumen-Kaltselbstklebebahn 4mm, wurzelfest
Gefällewärmedämmung PIR WLS 023, 160mm i.M.
Dampfsperre (gleichzeitig als Behelfsabdichtung) 5 mm
Leistung: Dachabdichtung

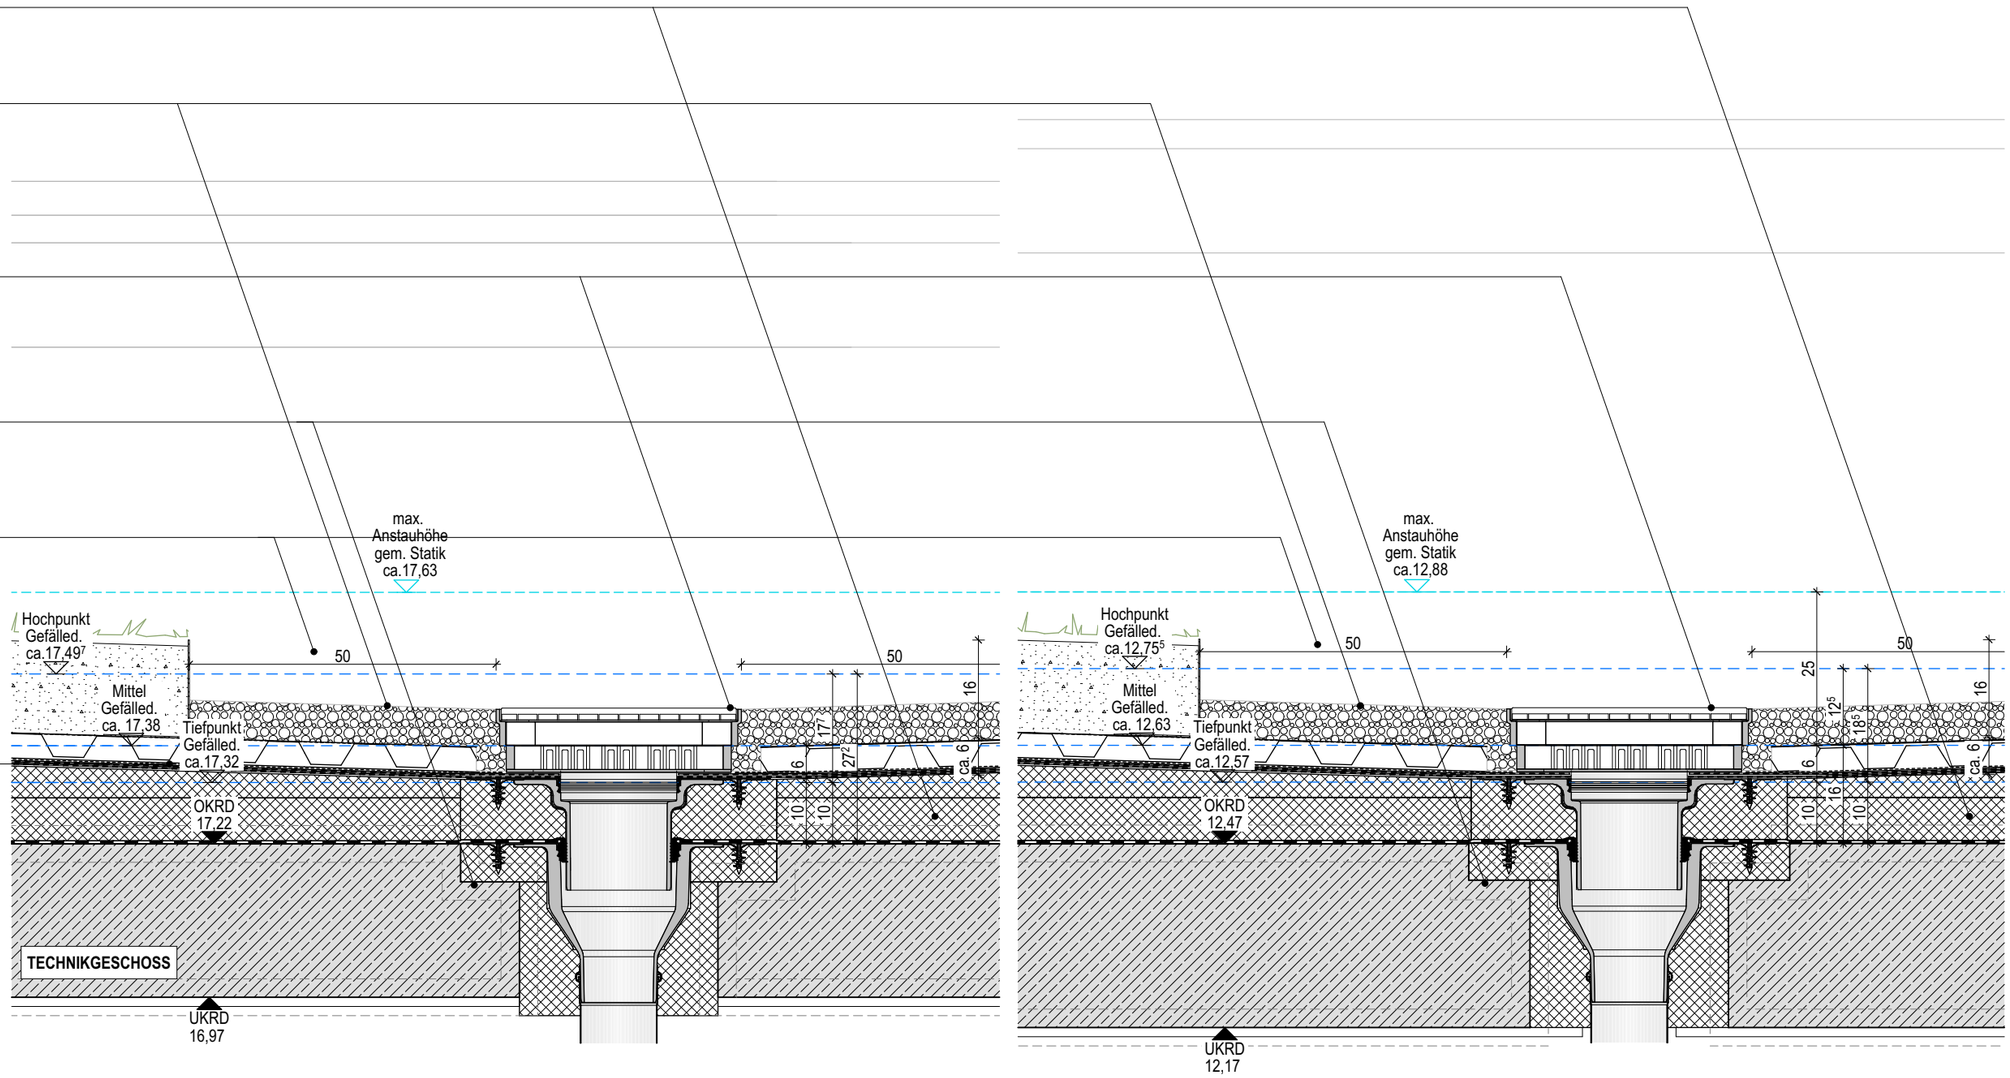

ALLE MASSE SIND AM BAU ZU PRÜFEN!

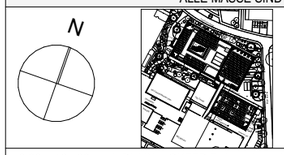

±0,00 = 467,60 m, ü. DHHN = OKFFB Erdgeschoss Institut Neubau

BAUHERR
MAX-PLANCK-GESELLSCHAFT
zur Förderung der Wissenschaften e.V.
Generalverwaltung -Bauabteilung-
Hofgartenstr. 8 - 80539 München
DATUM UNTERSCHRIFT ARCHITEKT
DATUM UNTERSCHRIFT GV

PROJEKT
Projektnummer: 000322
Institutserweiterung MPI der Kybernetik
MAX-PLANCK-INSTITUT für biologische Kybernetik
Max-Planck-Ring 13 und 15, 72076 Tübingen

FACHPLANER

ARCHITEKT
PLANBEZEICHNUNG DER GRUNDLAGE
Regeldetail Hauptdacheinlauf INS/TG
PLANERSTELLUNGSDATUM/BEARBEITER ARCHITEKT
10.03.2026

PLANBEZEICHNUNG
Institutserweiterung MPI der Kybernetik
ZEICHNUNG
Regeldetail Hauptdacheinlauf INS/TG
GEWERK
Architektur
LEISTUNGSPHASE
5,Ausführungsplanung
VORABZUG!

Referenzplan Fachplaner
Referenzplan Fachplaner
Referenzplan Fachplaner
Referenzplan Fachplaner

DATUM 16.09.2026
BEARBEITER/GEPR.
MASSTAB 1:10
BLATTFORMAT DIN A3

PLAN-Nr.:	Institut	Projektkennung	Bauteil	Gewerk	Dokumentenart	Planbez.	Laufende Nr.	LP	Status	Index
	KYBE	000322	GH_	ADA	D	280	282	5	V	a

INDEX	BEARBEITUNG VERTEILER	DATUM	GEZ.
a	Anpassung Dämmhöhen	03.06.2026	

Das Detail ist Grundlage zur Erstellung der Werk- u. Montageplaene durch die ausfuehrende Firma. Diese sind dem Architekten jeweils zur Freigabe vorzulegen und gelten dann als Ausfuehrungsplanung des jeweiligen Gewerkes. Statische Nachweise sind durch die ausfuehrende Firma zu erstellen. Erdungsmassnahmen sind gemaess ELT-Planung auszufuehren. Saemtliche metallische leitende Teile >1kg muessen in die Erdungsanlage eingebaut werden.