
Rauchabzug RLT Achse 11-13 / A´-B´

Rauchabzug
Entrauchung RLT Zentrale (Institut), Technikzentrale (Hochhygienelabor)
Oberelement quadr. Lichtkuppel,gewölbt, 3-schalig, DD (OKD) 1.500 x 1.500 mm,
öffenbare Ausführung mittels Kettenantrieb, Hub 500 mm,
geometrischer Öffnungsquerschnitt min. 1 m²
Einhaltung hinsichtlich Wärmebeständigkeit, Windlastverhalten,
Funktionssicherheit, Schneelastverhalten
Leistung: Dachabdichtung

Durchsturzsicherung
Durchsturzsicherung gem. Lichtkuppelsystem
Montage auf Aufsatzkranz, innenseitig, reversibel
Leistung: Dachabdichtung

Klemmprofil
Klemmprofile inkl. Befestigungsnieten gem.
Lichtkuppelsystem,
zur mechanischen Fixierung der Dachabdichtung
Leistung: Dachabdichtung

Aufsatzkranz
Aufsatzkranz gem. Lichtkuppelsystem,
doppelwandig, wärmegedämmt, h = 500 mm, (min. 30mm
PUR in WLS 025 (oder mit Nachweis zur Tauwasserfreiheit))
Farbton nach Angabe AG,
Leistung: Dachabdichtung

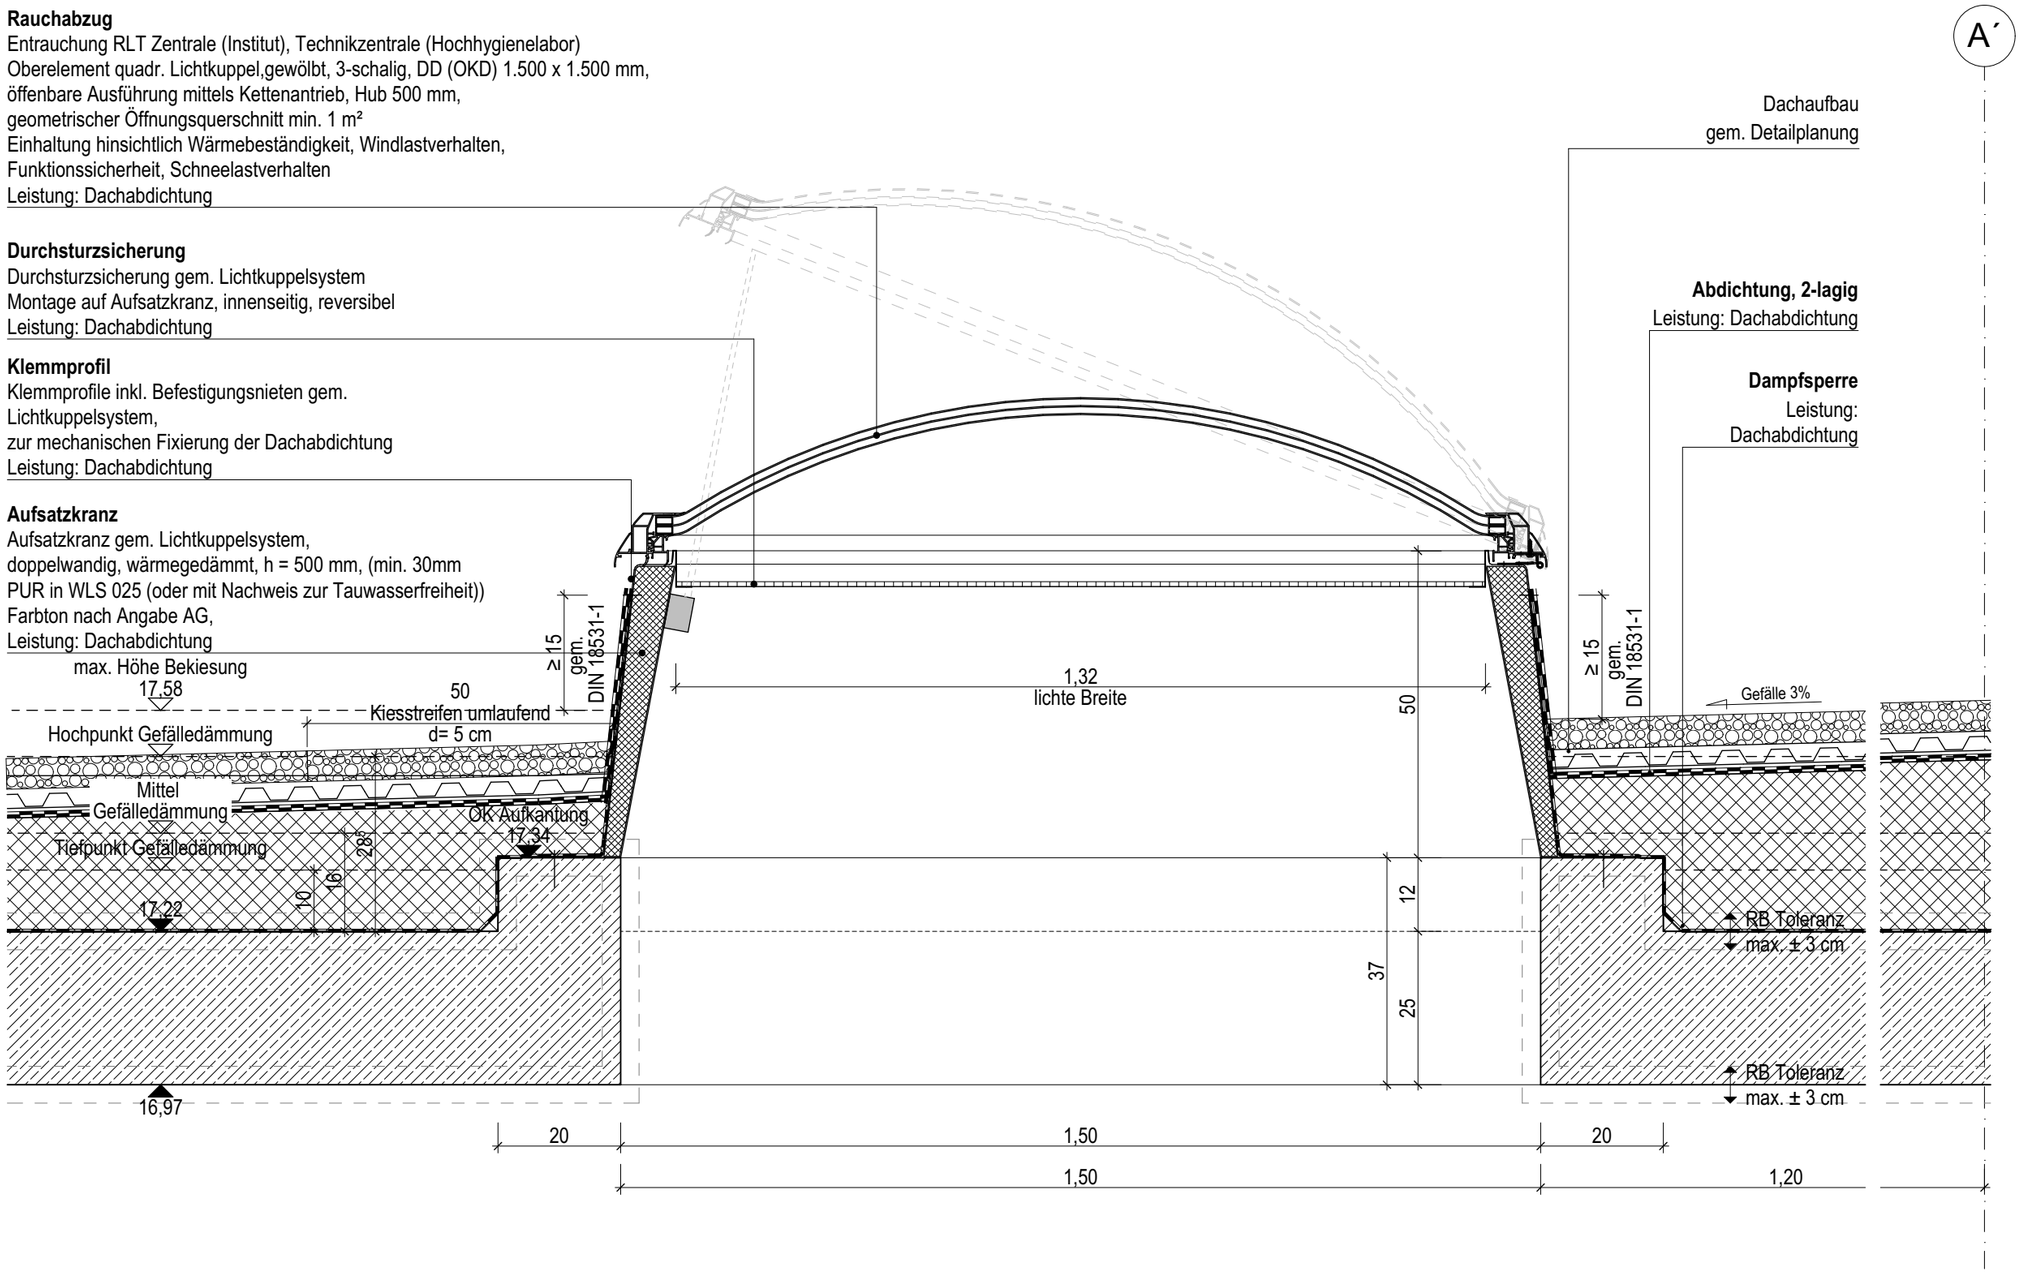

INDEX	BEARBEITUNG VERTEILER	DATUM	GEZ.	
b	Hinweise Sachv. und Bauphysik eingearbeitet und Planfortschreibung	05.08.2026	RM	Das Detail ist Grundlage zur Erstellung der Werk-u. Montageplanung durch die ausführende Firma. Diese sind dem Architekten jeweils zur Freigabe vorzulegen und gelten dann als Ausführungsplanung des jeweiligen Gewerkes. Statische Nachweise sind durch die ausführende Firma zu erstellen. Erdungsmassnahmen sind gemäss ELT-Planung auszuführen. Saemtliche metallische leitende Teile >1kg muessen in die Erdungsanlage eingebaut werden.
a	Planfortschreibung	03.06.2026		

ARCHITEKT
PLANBEZEICHNUNG DER GRUNDLAGE
Regeldetail Rauchabzug RTL- / Technikzentrale INS / HHL

PLANERSTELLUNGSDATUM/BEARBEITER ARCHITEKT
08.12.205

FACHPLANER

PLANBEZEICHNUNG
Institutserweiterung MPI der Kybernetik
ZEICHNUNG
Regeldetail Rauchabzug RTL- / Technikzentrale INS / HHL
LEISTUNGSPHASE
5 Ausführungsplanung

	Name	Datum
gezeichnet:	RM	16.09.2026
kontrolliert:		
freigegeben:		

Referenzplan Fachplaner
Referenzplan Fachplaner
Referenzplan Fachplaner
Referenzplan Fachplaner

Institut	Projektnummer	Bauteil	Gewerk	Dokumenten-Nummer	Lfd. Nr.	Datum	Index
KYBE	000322	GH_	A__	D	200	222	5 V b

PLAN-Nr.:

ALLE MASSE SIND AM BAU ZU PRÜFEN!



±0,00 = 467,60 m. ü. DHHN = OKFFB Erdgeschoss Institut Neubau

BAUHERR
MAX-PLANCK-GESELLSCHAFT
zur Förderung der Wissenschaften e.V.
Generalverwaltung, Bauabteilung
Hofgartenstr. 8 - 80539 München

DATUM
UNTERSCHRIFT ARCHITEKT

DATUM
UNTERSCHRIFT GV

PROJEKT
Projektnummer: 000322

Institutserweiterung MPI der Kybernetik

MAX-PLANCK-INSTITUT für biologische Kybernetik
Max-Planck-Ring 13 und 15, 72076 Tübingen