DACHAUSSTIEG INS / HHL

Ausstiegshilfe
Montage auf Dämmung ohne
Durchdringung der Abdichtung
in max. 60 cm zur Dachausstieg
Leistung: Dachabdichtung


Rauchabzug, öffenbar als Dachausstieg
Entrauchung und öffenbar als Dachausstieg,
TRH 1 (Institut) und TRH 1 (Hochhygienelabor)
Oberelement quadr. Lichtkuppel,gewölbt, 3-schalig,
DD (OKD) 1.250 x 2.500 mm,
öffenbare Ausführung mittels Kettenantrieb und Gasdruckfeder,
geometrischer Öffnungsquerschnitt min. 1 m²,
Automatische Arretierung im geöffneten Zustand
Einhaltung hinsichtlich Wärmebeständigkeit, Windlastverhalten,
Funktionssicherheit, Schneelastverhalten
Leistung: Dachabdichtung

Abdichtung, 2-lagig
Leistung: Dachabdichtung

Dampfsperre
Leistung: Dachabdichtung

Aufsatzkranz
Aufsatzkranz gem. Lichtkuppelsystem,
doppelwandig, wärmegedämmt, h = 500 mm (min. 30mm PUR
in WLS 025 (oder mit Nachweis zur Tauwasserfreiheit)),
Farbton nach Angabe AG,
Leistung: Dachabdichtung

Klemmprofil
Klemmprofile inkl. Befestigungsnieten gem.
Lichtkuppelsystem,
zur mechanischen Fixierung der Dachabdichtung
Leistung: Dachabdichtung

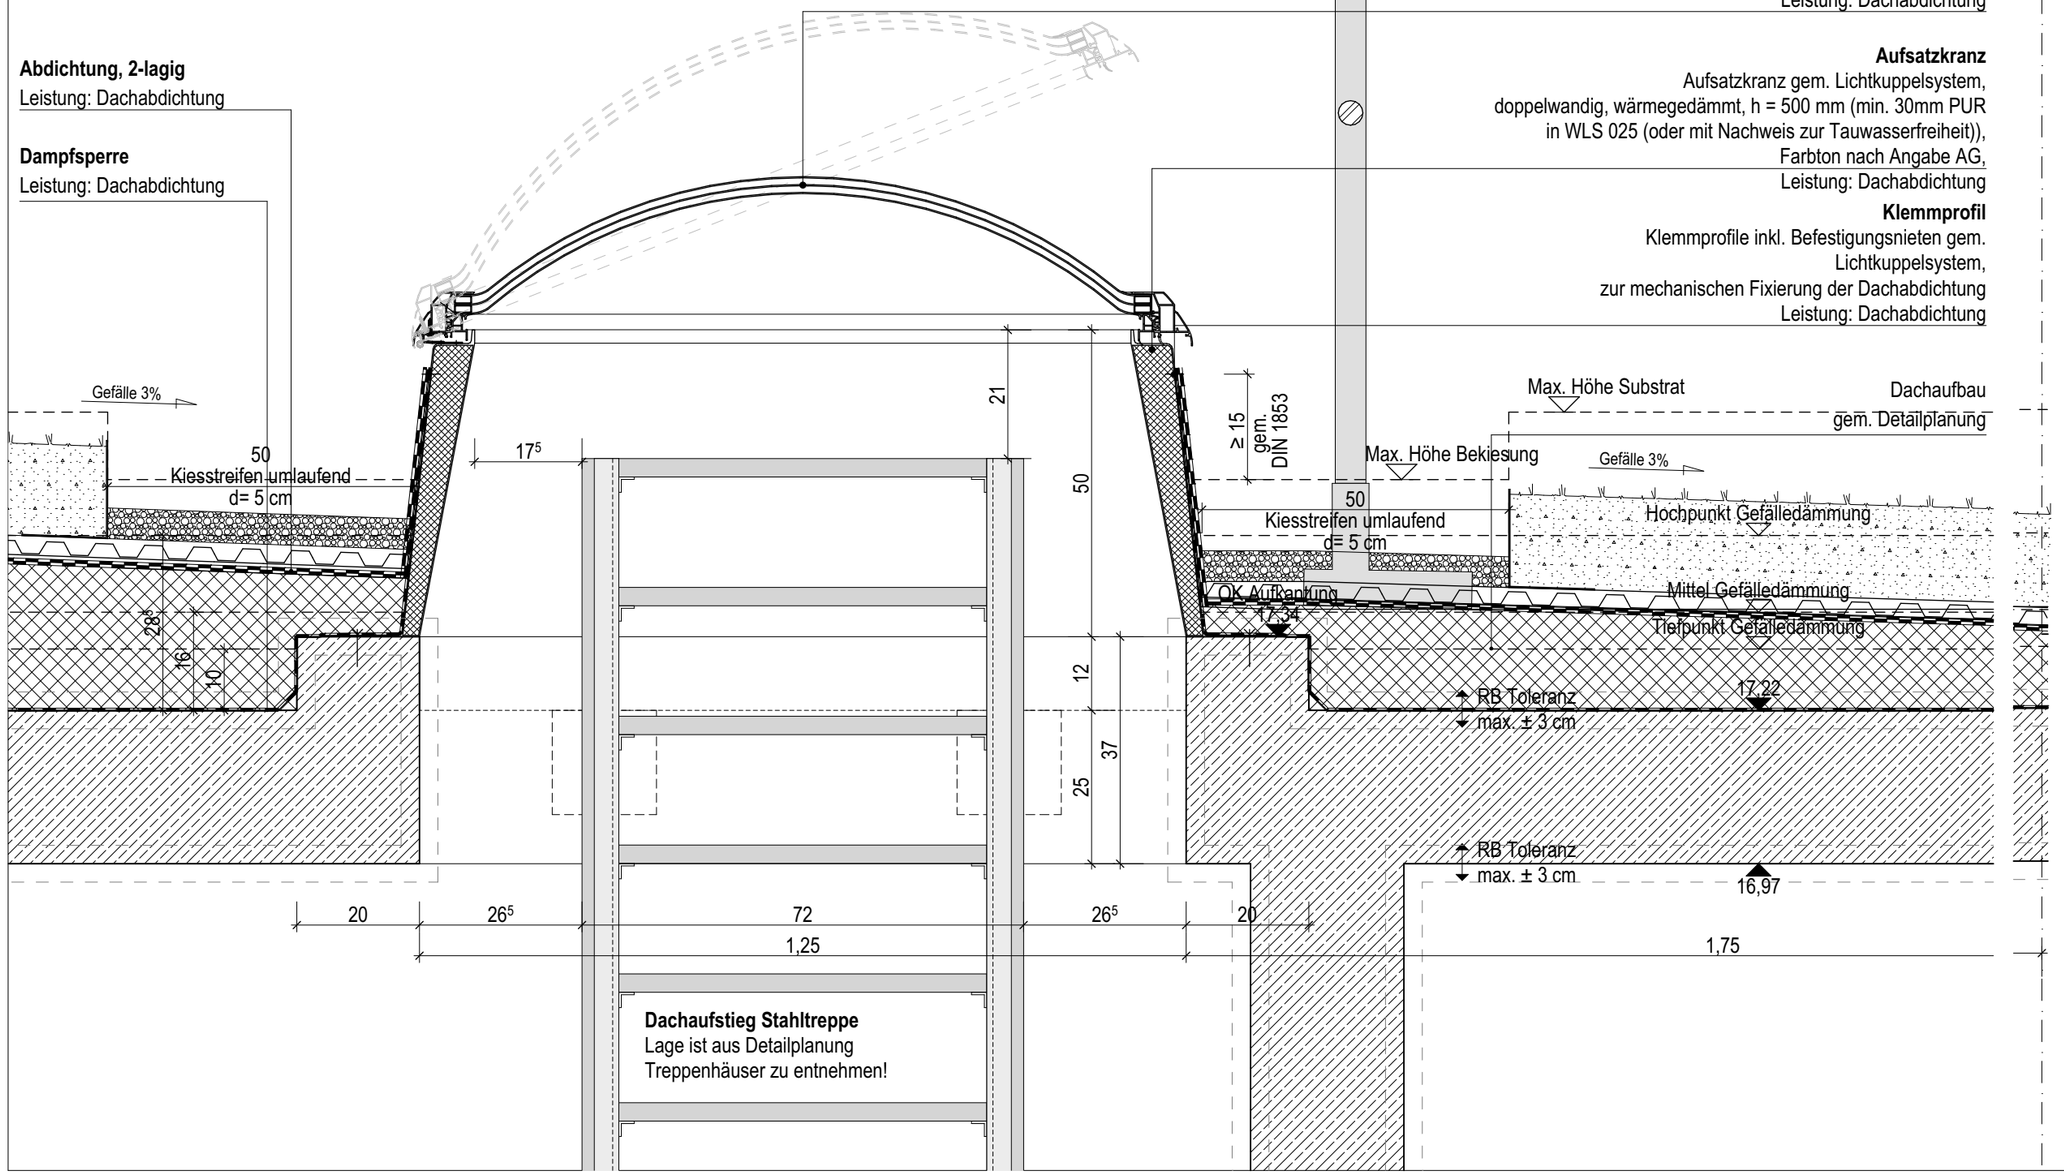

INDEX	BEARBEITUNG VERTEILER	DATUM	GEZ.	
b	Hinweise Sachv. und Bauphysik eingearbeitet und Planfortschreibung	05.08.2026	RM	Das Detail ist Grundlage zur Erstellung der Werk- u. Montagepläne durch die ausführende Firma. Diese sind dem Architekten jeweils zur Freigabe vorzulegen und gelten dann als Ausführungsplanung des jeweiligen Gewerkes. Statische Nachweise sind durch die ausführende Firma zu erstellen. Erdungsmassnahmen sind gemäss ELT-Planung auszuführen. Saemtliche metallische leitende Teile >1kg muessen in die Erdungsanlage eingebaut werden.
a	Planfortschreibung	03.06.2026		

ARCHITEKT
PLANBEZEICHNUNG DER GRUNDLAGE
Regeldetail Dachausstieg TRH Institut / Hochhygienelabor

PLANERSTELLUNGSDATUM/BEARBEITER ARCHITEKT
08.12.2205

GEWERK
Architektur

VORABZUG!

BEARBEITER/GEPR.

DATUM
16.09.2026

MASSTAB
1:10

BLATTFORMAT
DIN A3

Index	Datum	Name	Änderung	Kürzel

Bauteil	Gewerk	Dokumenten-Nr.	Partnr.	Laufende Nr.	LP	Status	Index
GH_	A_	D	200	223	5	V	b

FACHPLANER

ALLE MASSE SIND AM BAU ZU PRÜFEN!

PLANBEZEICHNUNG
Institutserweiterung MPI der Kybernetik

ZEICHNUNG
Regeldetail Dachausstieg TRH Institut / Hochhygienelabor

LEISTUNGSPHASE
5 Ausführungsplanung

Referenzplan Fachplaner
Referenzplan Fachplaner
Referenzplan Fachplaner
Referenzplan Fachplaner

Institut | Projektierung | Bauteil | Gewerk | Dokumenten-Nr. | Partnr. | Laufende Nr. | LP | Status | Index
KYBE | 000322 | GH_ | A_ | D | 200 | 223 | 5 | V | b

PLAN-Nr.:

±0,00 = 467,60 m. ü. DHHN = OKFFB Erdgeschoss Institut Neubau

BAUHERR
MAX-PLANCK-GESELLSCHAFT
zur Förderung der Wissenschaften e.V.
Generalverwaltung - Bauabteilung
Hofgartenstr. 8 - 80539 München

UNTERSCHRIFT ARCHITEKT
DATUM

UNTERSCHRIFT GV
DATUM

PROJEKT
Projektnummer: 000322

Institutserweiterung MPI der Kybernetik

MAX-PLANCK-INSTITUT für biologische Kybernetik
Max-Planck-Ring 13 und 15, 72076 Tübingen