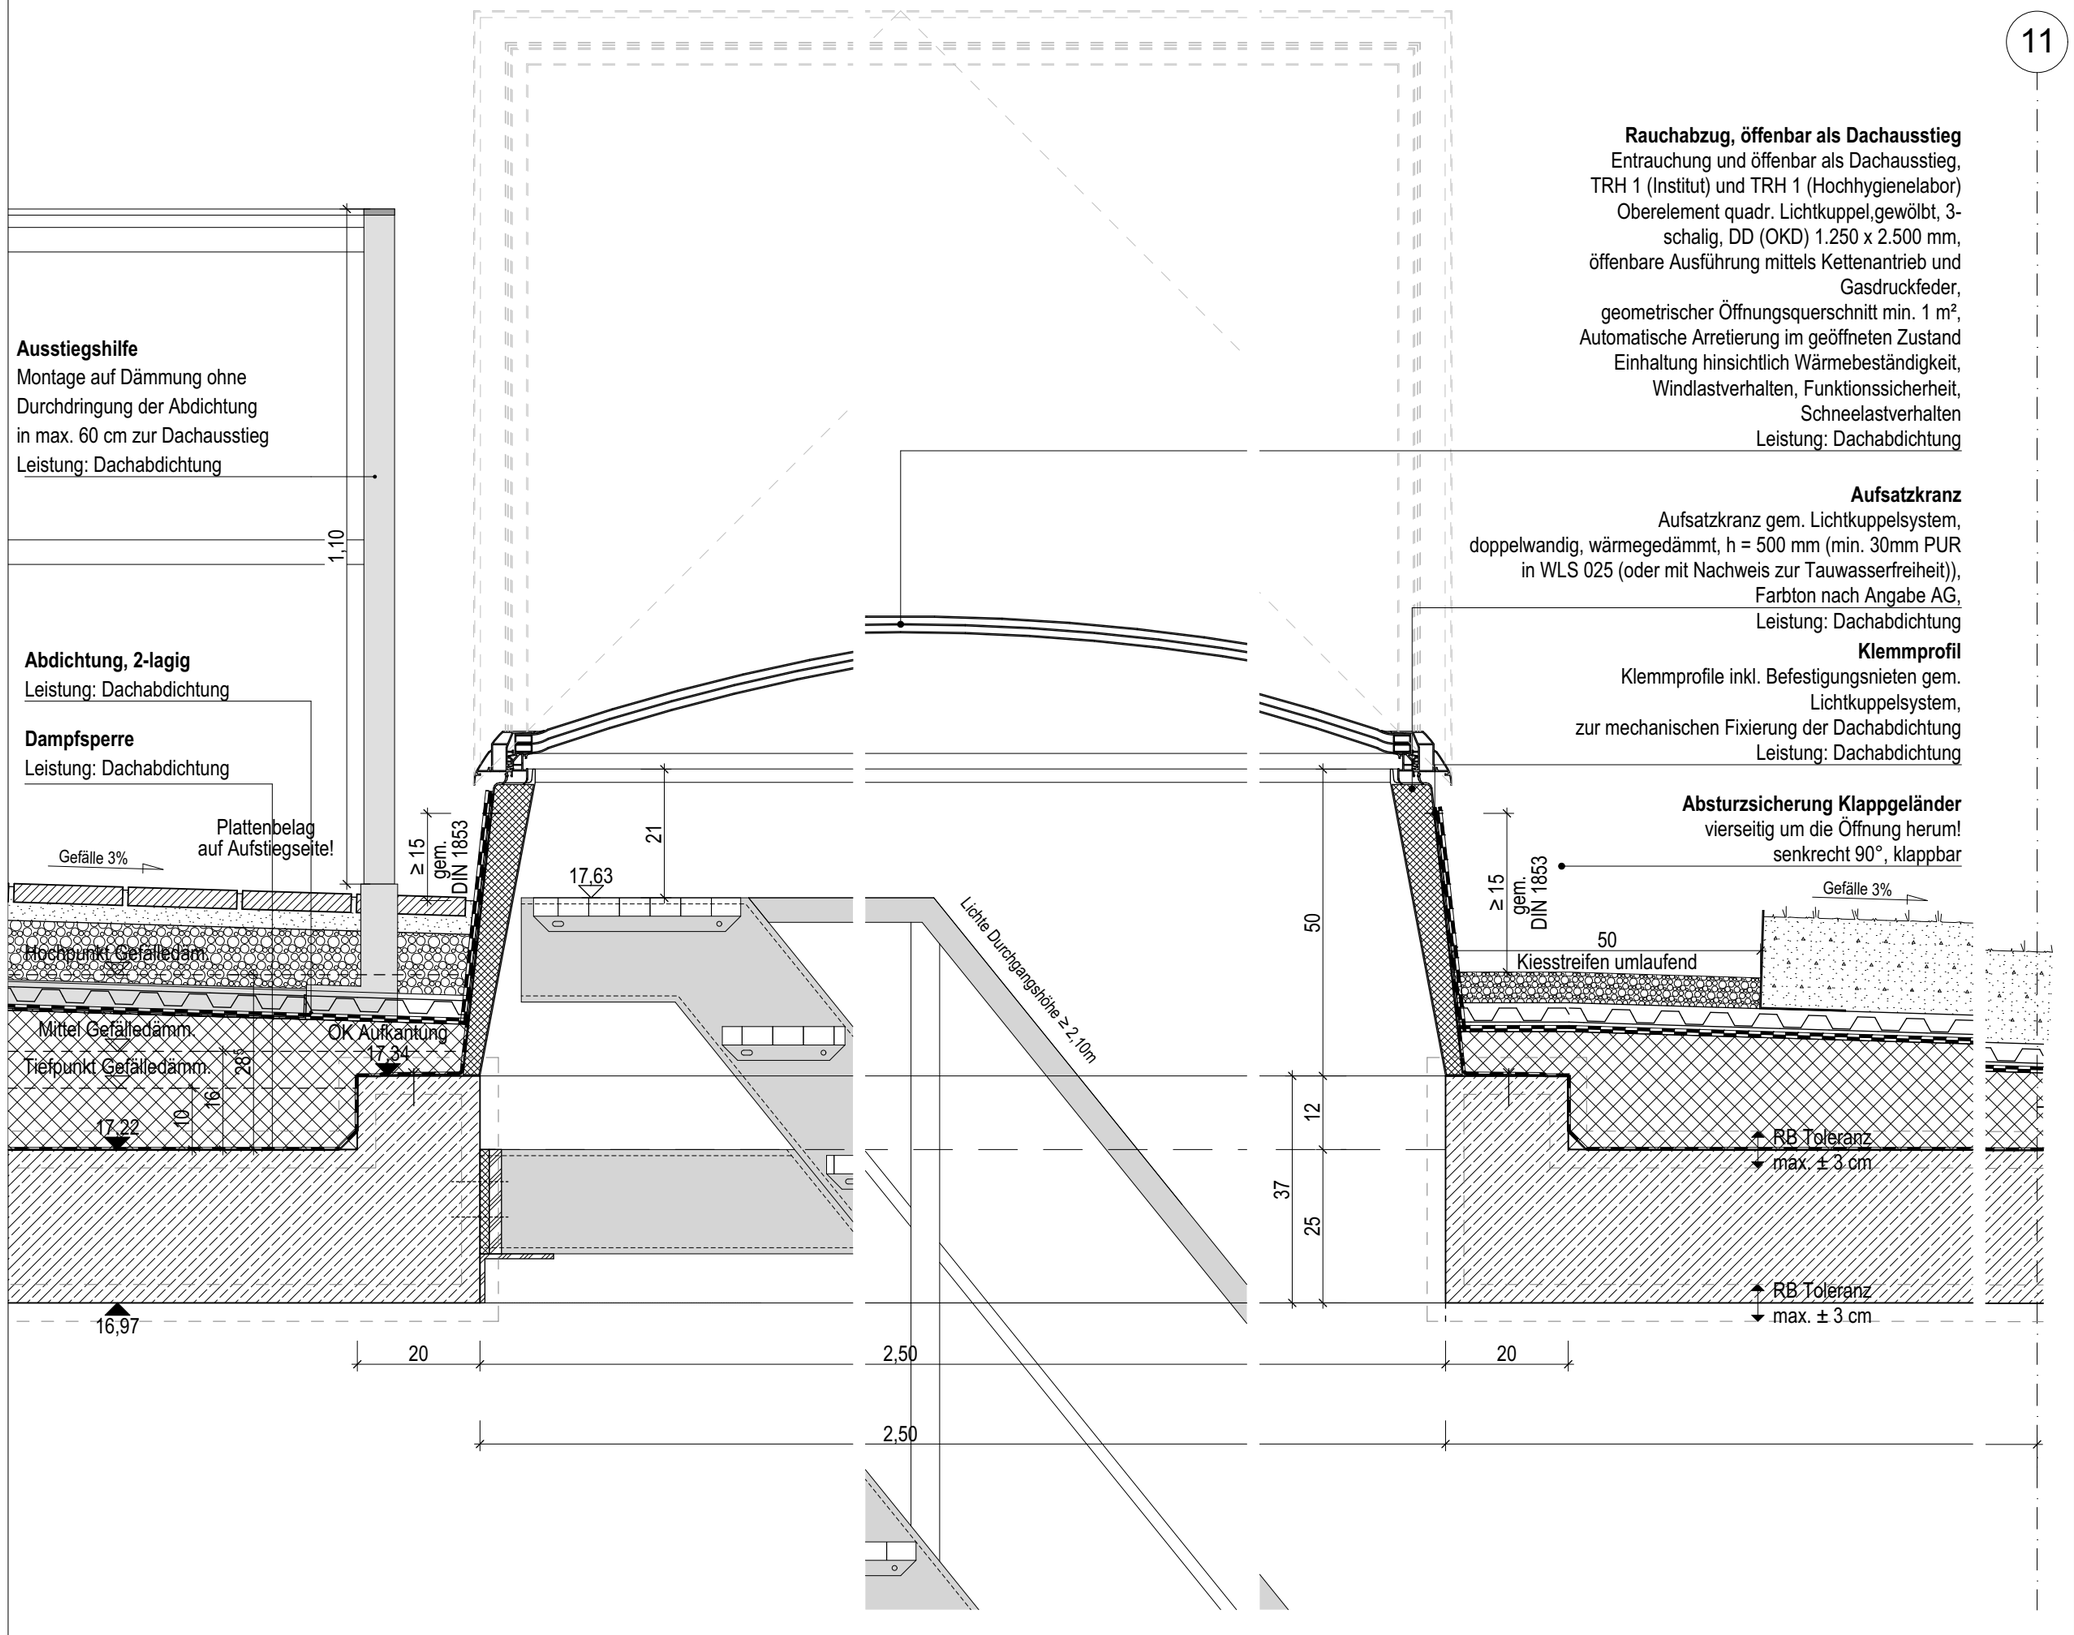


11

INDEX	BEARBEITUNG VERTEILER	DATUM	GEZ.	
a	Hinweise Sachv. und Bauphysik eingearbeitet und Planfortschreibung	05.08.2026	RM	Das Detail ist Grundlage zur Erstellung der Werk- u. Montagepläne durch die ausführende Firma. Diese sind dem Architekten jeweils zur Freigabe vorzulegen und gelten dann als Ausführungsplanung des jeweiligen Gewerkes. Statische Nachweise sind durch die ausführende Firma zu erstellen. Erdungsmassnahmen sind gemäss ELT-Planung auszuführen. Saemtliche metallische leitende Teile >1kg muessen in die Erdungsanlage eingebaut werden.

ARCHITEKT
PLANBEZEICHNUNG DER GRUNDLAGE
Regeldetail Dachausstieg TRH Institut / Hochhygienelabor

PLANERSTELLUNGSDATUM/BEARBEITER ARCHITEKT
08.12.205

GEWERK
Architektur

VORABZUG!

BEARBEITERGEPR.

DATUM
16.09.2026


MASSTAB
1:10

BLATTFORMAT
DIN A3

Bauteil	Gewerk	Raumnr./Achse	Planinhalt	Laufende Nr.	Satzbl.	Index
GH_	A_	D	200	224	5	V a

FACHPLANER

ALLE MASSE SIND AM BAU ZU PRÜFEN!

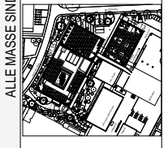

±0,00 = 467,60 m. ü. DHHN = OKFFB Erdgeschoss Institut Neubau

BAUHERR
MAX-PLANCK-GESELLSCHAFT
zur Förderung der Wissenschaften e.V.
Generalverwaltung -Bauabteilung-
Hofgartenstr. 8 - 80539 München

DATUM UNTERSCHRIFT ARCHITEKT

DATUM UNTERSCHRIFT GV

PROJEKT
Projektnummer: 000322

Institutserweiterung MPI der Kybernetik
MAX-PLANCK-INSTITUT für biologische Kybernetik
Max-Planck-Ring 13 und 15, 72076 Tübingen

PLANBEZEICHNUNG
Institutserweiterung MPI der Kybernetik

ZEICHNUNG
Regeldetail Dachausstieg TRH Institut / Hochhygienelabor

LEISTUNGSPHASE
5 Ausführungsplanung

Index	Datum	Name	Änderung	Index	Datum	Name	Änderung

Referenzplan Fachplaner
Referenzplan Fachplaner
Referenzplan Fachplaner
Referenzplan Fachplaner

Institut	Projektnummer	Bauteil	Gewerk
KYBE	000322	GH_	A_

PLAN-Nr.: