
Fundament Rückkühler Achse 8-10 / C´-D´

schematische Darstellung der Rückkühler
detaillierte Darstellung siehe TGA Planung
oder Datenblatt

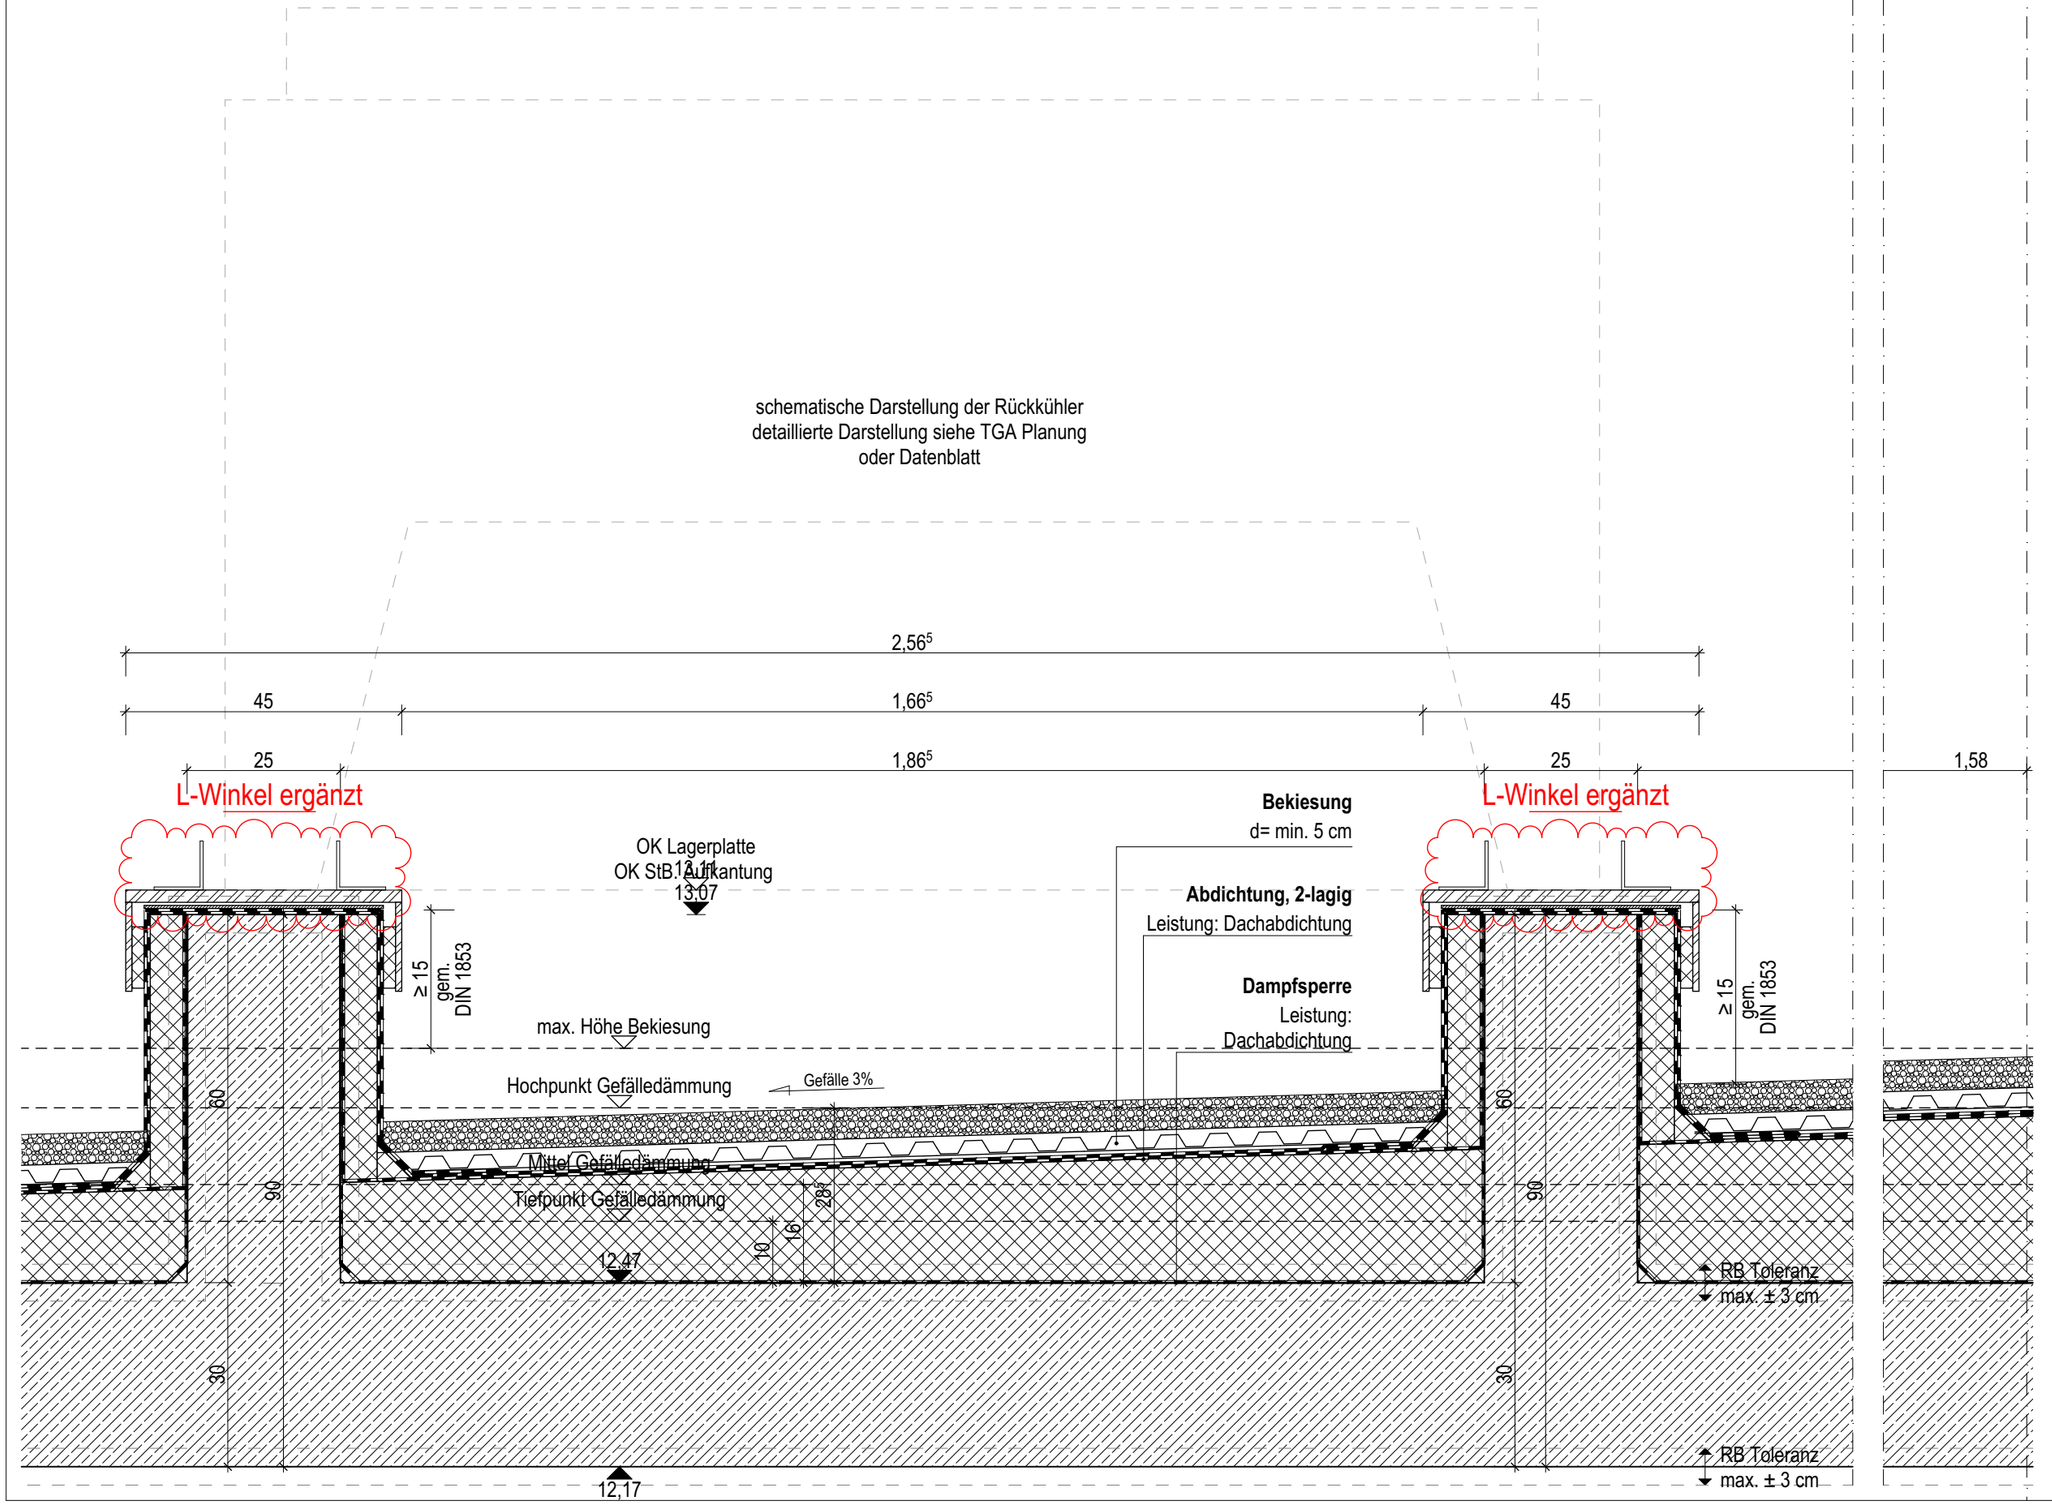

D´

INDEX	BEARBEITUNG VERTEILER	DATUM	GEZ.	
c	Planfortschreibung	23.09.2023		Das Detail ist Grundlage zur Erstellung der Werk-u. Montagepläne durch die ausführende Firma. Diese sind dem Architekten jeweils zur Freigabe vorzulegen und gelten dann als Ausführungsplanung des jeweiligen Gewerkes. Statische Nachweise sind durch die ausführende Firma zu erstellen. Erdungsmassnahmen sind gemäss ELT-Planung auszuführen. Saemtliche metallische leitende Teile >1kg muessen in die Erdungsanlage eingebaut werden.
b	Planfortschreibung	28.08.2026		
a	Planfortschreibung	03.06.2026		

ARCHITEKT
PLANBEZEICHNUNG DER GRUNDLAGE:
Regeldetail Fundament Rückkühler

PLANERSTELLUNGSDATUM/BEARBEITER ARCHITEKT
17.12.2025

GEWERK
Architektur

VORABZUG!
BEARBEITERGEPR.

DATUM
23.09.2026

MASSTAB
1:10

BLATTFORMAT
DIN A3

Datum-Nr.	Partnr.	Laufende Nr.	LP	Status	Index
D	200	225	5	V	c

Bauteil	Gewerk	Projektnummer	Index
GH_	A_	000322	KYBE

FACHPLANER

ALLE MASSE SIND AM BAU ZU PRÜFEN!

±0,00 = 467,60 m. ü. DHHN = OKFFB Erdgeschoss Institut Neubau

PLANBEZEICHNUNG
Institutserweiterung MPI der Kybernetik

ZEICHNUNG
Regeldetail Fundament Rückkühler

LEISTUNGSPHASE
5 Ausführungsplanung

Referenzplan Fachplaner
Referenzplan Fachplaner
Referenzplan Fachplaner
Referenzplan Fachplaner

BAUHERR
MAX-PLANCK-GESELLSCHAFT
zur Förderung der Wissenschaften e.V.
Generalverwaltung - Bauabteilung -
Hofgartenstr. 8 - 80539 München

DATUM
UNTERSCHRIFT ARCHITEKT

DATUM
UNTERSCHRIFT GV

PROJEKT
Projektnummer: 000322

Institutserweiterung MPI der Kybernetik
MAX-PLANCK-INSTITUT für biologische Kybernetik
Max-Planck-Ring 13 und 15, 72076 Tübingen

PLAN-Nr.: KYBE 000322 GH_ A_ D