Fundament Rückkühler Achse 8-10 / C´-D´

Rückkühler inkl. Lastverteilung und Schalenkopplung
Lastaufnahme mittig auf Stahl-Lagerplatte
Leistung: TGA

Lagerplatte, d = 20 mm
Stahl 235, 20 mm feuerverzinkt,
vollflächig mit Wärmedämmung verklebt
Leistung: Dachabdichtung

Bohrung entfallen
L- Winkeln ergänzt

Lagesicherung
durch angeschweißte L-Winkel
nach Angaben TGA


L- Winkel
4 x pro Anlage, bxhxl = 80/80/200 mm
Leistung: Dachabdichtung

Ausgleichmasse / Kompriband
100 x 10-20 mm
Leistung: Dachabdichtung

Seitenblech, d = 10 mm
200 x 10 mm,
zur Positionsstabilisierung der Stahl-Lagerplatte,
Leistung: Dachabdichtung

Abdichtung, 2-lagig
Leistung: Dachabdichtung

Dampfsperre
Leistung: Dachabdichtung

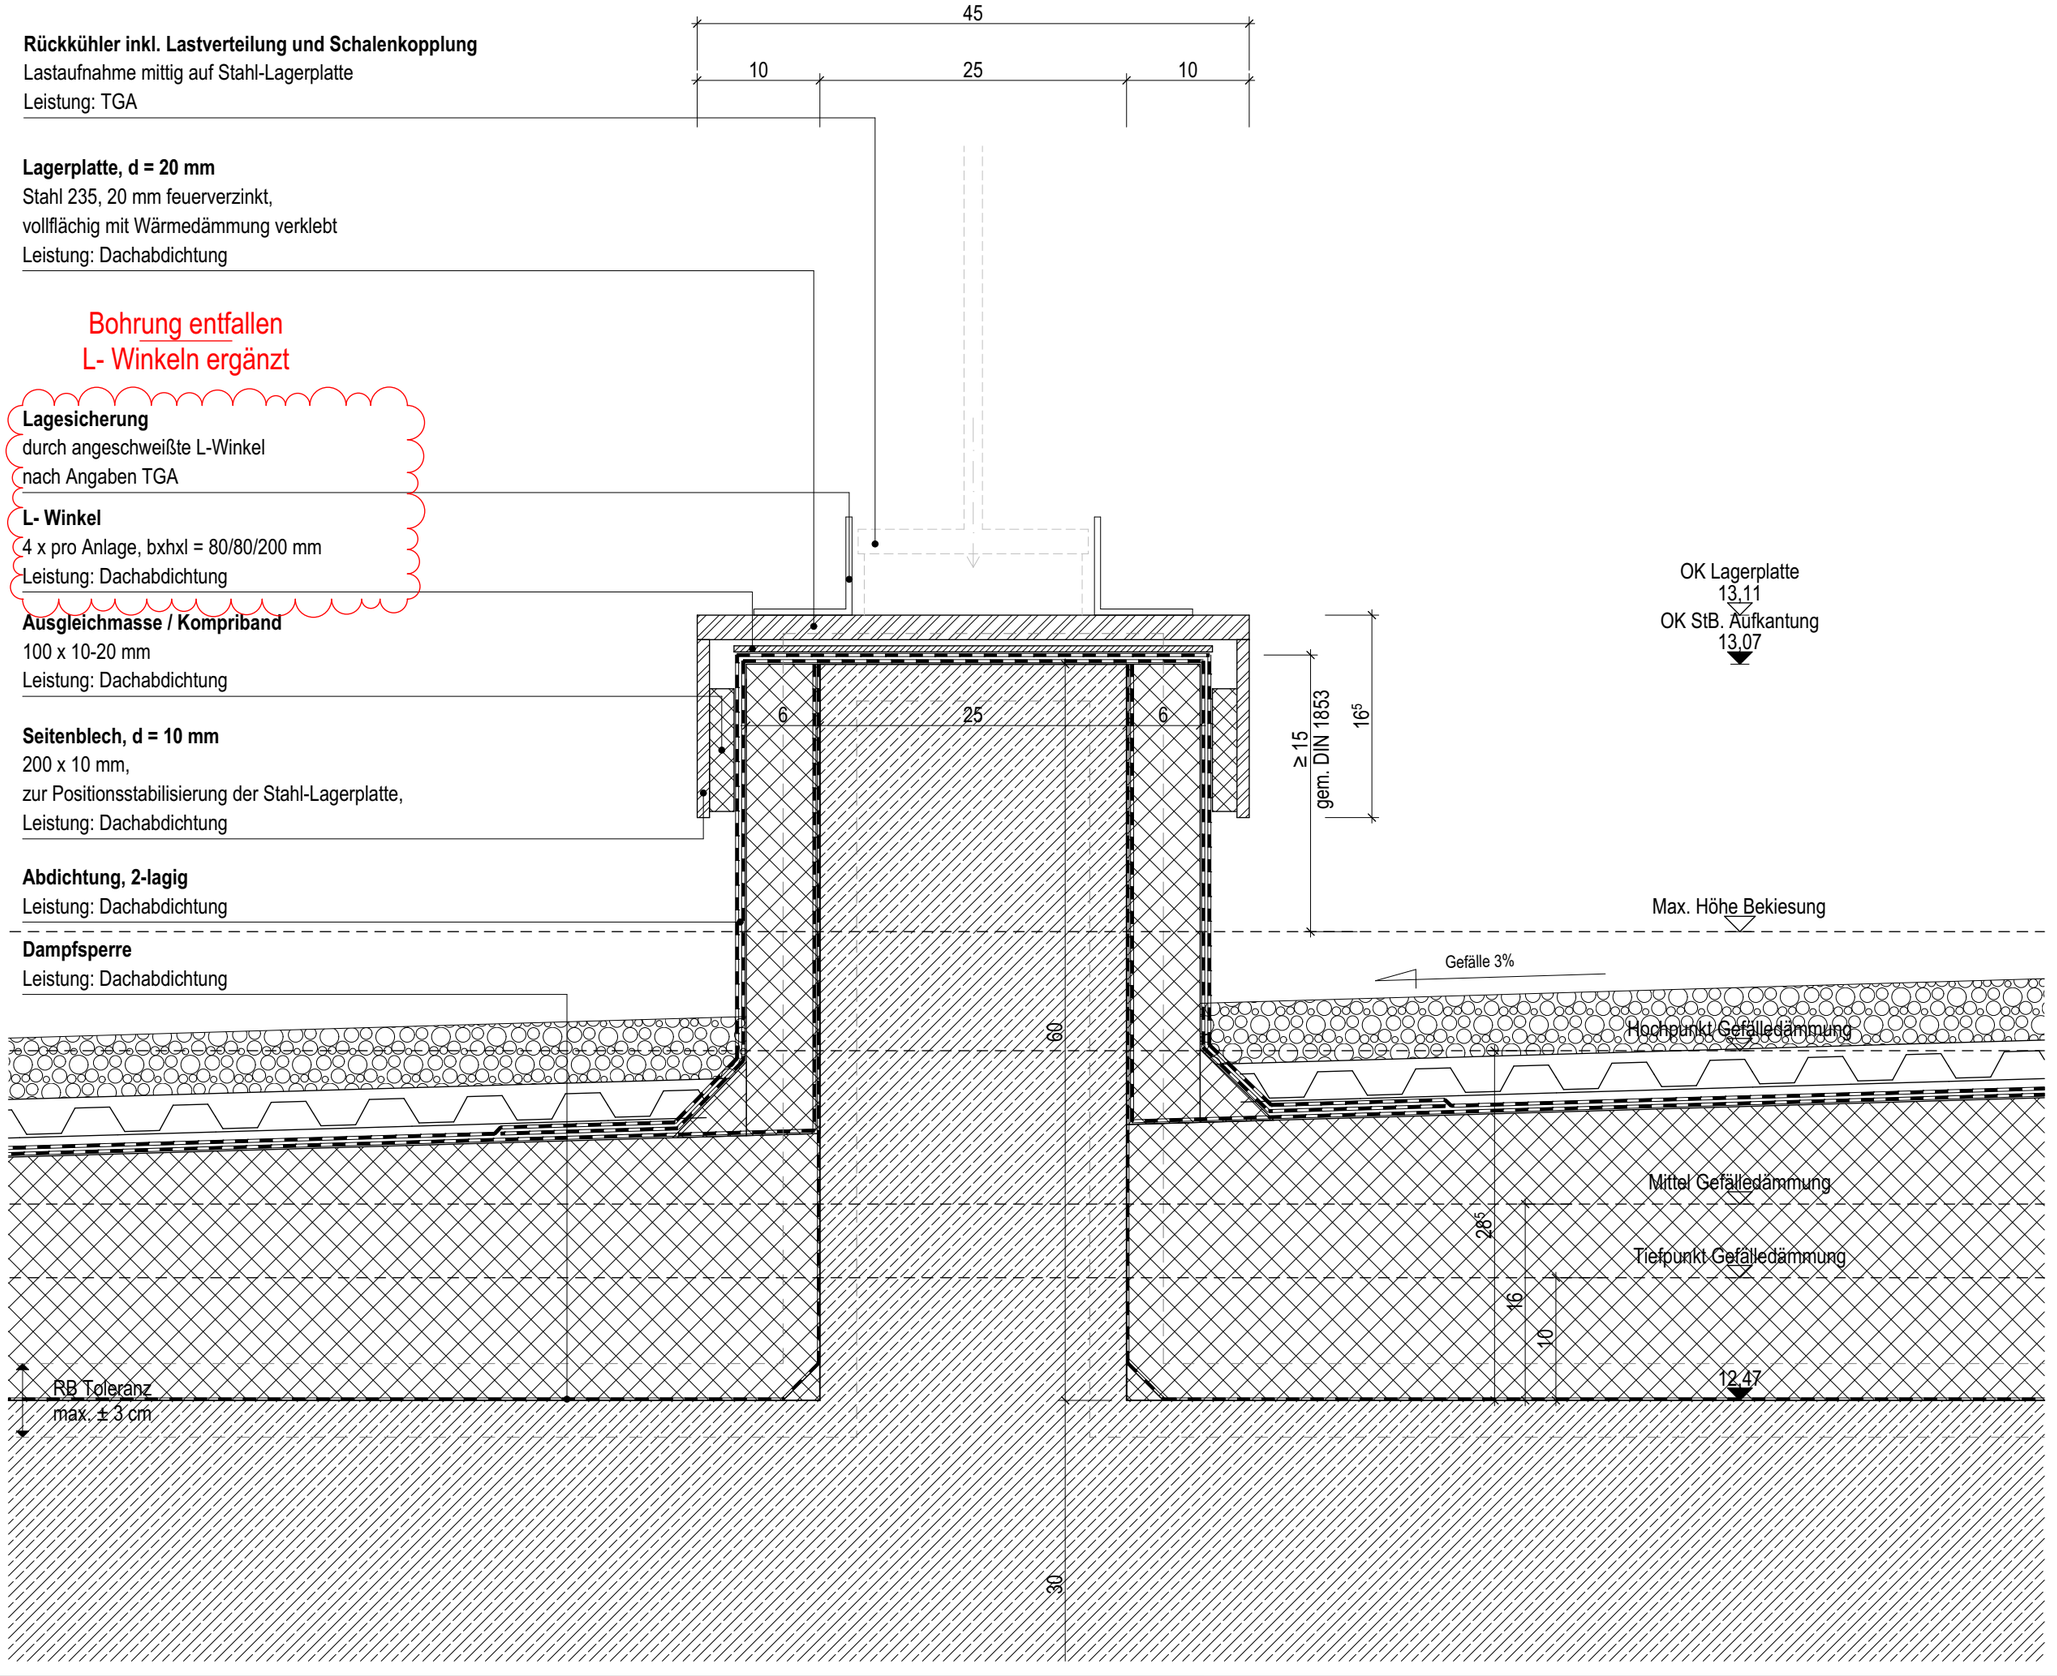

Das Detail ist Grundlage zur Erstellung der Werk- u. Montagepläne durch die ausführende Firma. Diese sind dem Architekten jeweils zur Freigabe vorzulegen und gelten dann als Ausführungsplanung des jeweiligen Gewerkes. Statische Nachweise sind durch die ausführende Firma zu erstellen. Erdungsmassnahmen sind gemäss ELT-Planung auszuführen. Saemtliche metallische leitende Teile >1kg muessen in die Erdungsanlage eingebaut werden.

INDEX	BEARBEITUNG VERTEILER	DATUM	GEZ.
c	Planfortschreibung	23.09.2023	
b	Planfortschreibung	28.08.2026	
a	Planfortschreibung	03.06.2026	

ARCHITEKT
PLANBEZEICHNUNG DER GRUNDLAGE
Regeldetail Fundament Rückkühler
PLANERSTELLUNGSDATUM/BEARBEITER 17.12.2025 ARCHITEKT

GEWERK Architektur
VORABZUG!
BEARBEITER/GEPR.
DATUM 23.09.2026
MASSTAB 1:5
PLATTFORMAT DIN A3
Laufende Nr. 226
LP Status 5
Notiz V
Planinhalt D
Dokumenten Nummer 200
Gewerk A_
Bauteil GH_
Projektsteuerung 000322
Institut KYBE

FACHPLANER

PLANBEZEICHNUNG
Institutserweiterung MPI der Kybernetik
ZEICHNUNG
Regeldetail Fundament Rückkühler
LEISTUNGSPHASE
5 Ausführungsplanung

Referenzplan Fachplaner
Referenzplan Fachplaner
Referenzplan Fachplaner
Referenzplan Fachplaner

PLAN-Nr.: KYBE 000322

ALLE MASSE SIND AM BAU ZU PRÜFEN!

±0,00 = 467,60 m. ü. DHHN = OKFFB Erdgeschoss Institut Neubau

BAUHERR
MAX-PLANCK-GESELLSCHAFT
zur Förderung der Wissenschaften e.V.
Generalverwaltung -Bauabteilung-
Hofgartenstr. 8 - 80539 München

DATUM UNTERSCHRIFT ARCHITEKT
DATUM UNTERSCHRIFT GV

PROJEKT
Projektnummer: 000322
Institutserweiterung MPI der Kybernetik
MAX-PLANCK-INSTITUT für biologische Kybernetik
Max-Planck-Ring 13 und 15, 72076 Tübingen