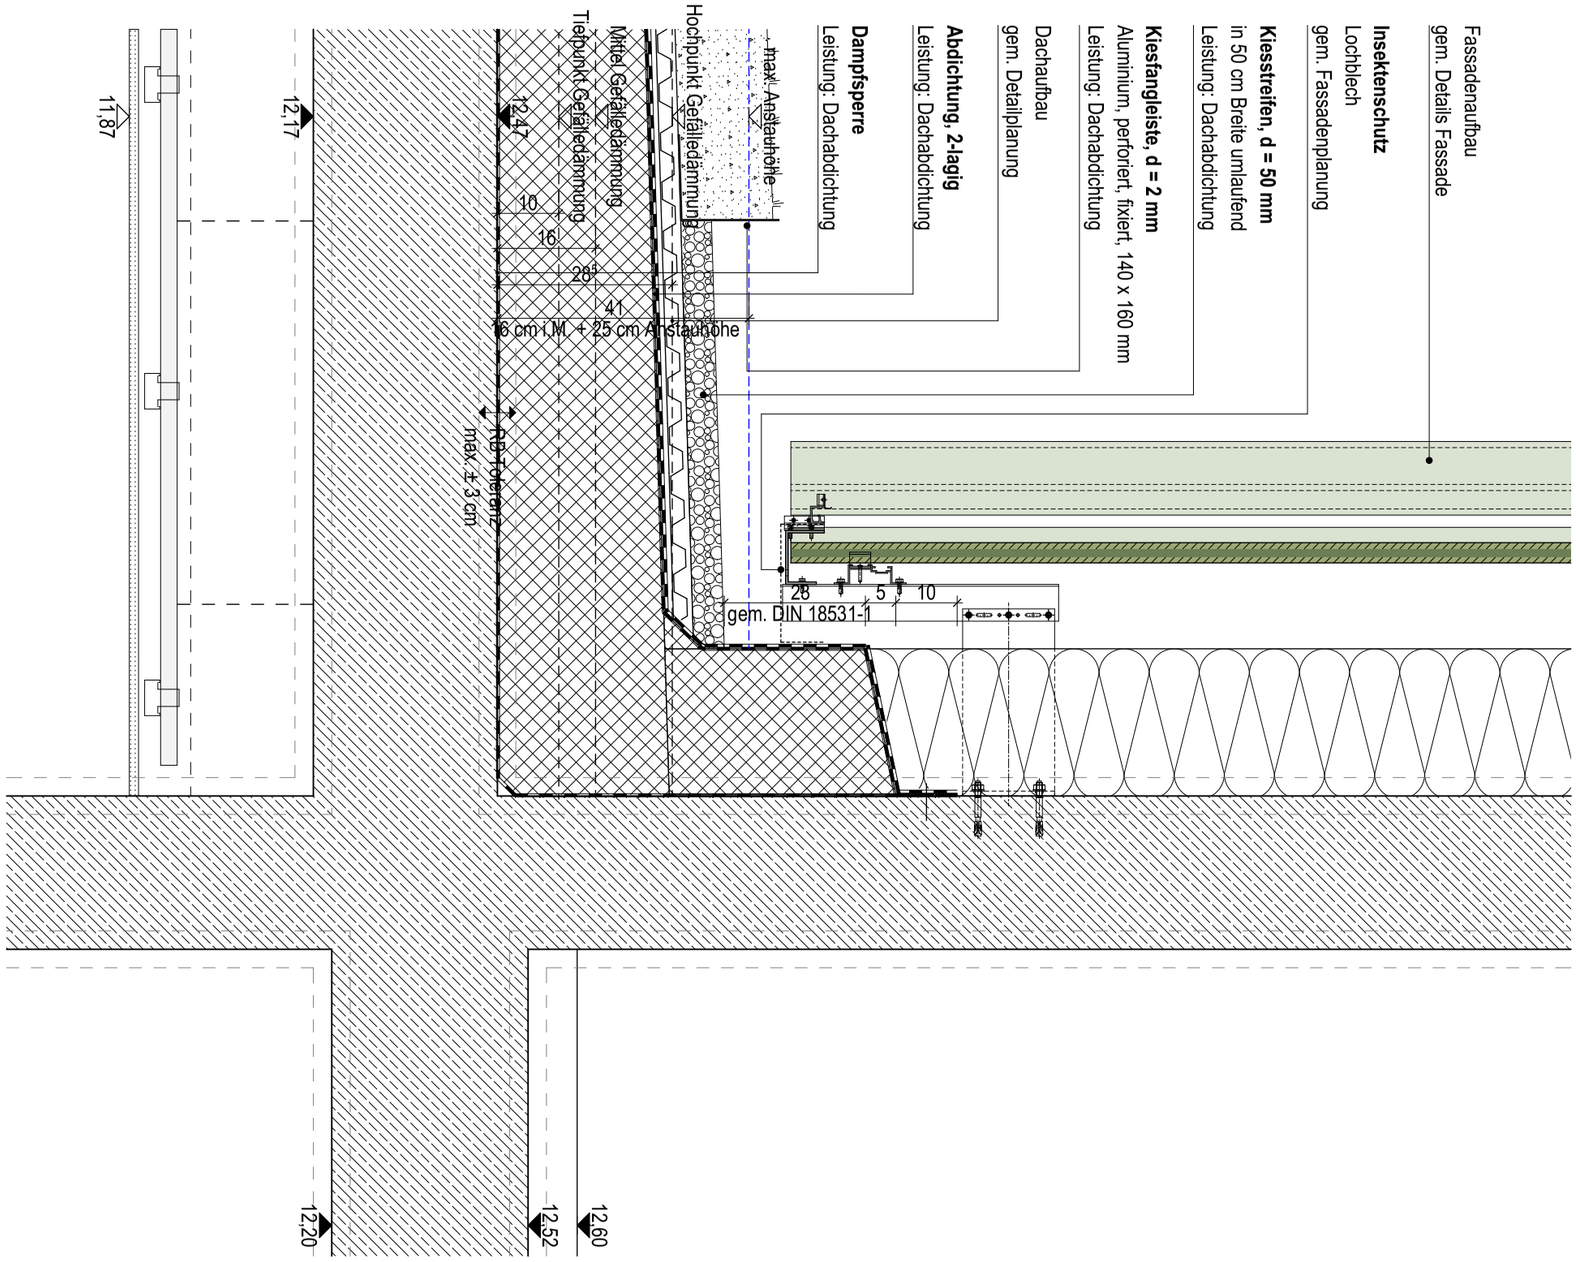


ALLE MASSE SIND AM BAU ZU PRÜFEN!

±0,00 = 467,60 m, ü. DHHN = OKFFB Erdgeschoss Institut Neubau

BAUHERR
MAX-PLANCK-GESELLSCHAFT
zur Förderung der Wissenschaften e.V.
Generalverwaltung -Bauabteilung-
Hofgartenstr. 8 - 80539 München

DATUM UNTERSCHRIFT ARCHITEKT

DATUM UNTERSCHRIFT GV

PROJEKT
Projektnummer: 000322

Institutserweiterung MPI der Kybernetik

MAX-PLANCK-INSTITUT für biologische Kybernetik
Max-Planck-Ring 13 und 15, 72076 Tübingen

FACHPLANER

ARCHITEKT

PLANBEZEICHNUNG DER GRUNDLAGE
Regeldetail Anschluss aufg. Bauteil INS

PLANERSTELLUNGSDATUM/BEARBEITER ARCHITEKT
01.04.2026

PLANBEZEICHNUNG
Institutserweiterung MPI der Kybernetik

ZEICHNUNG
Regeldetail Anschluss aufg. Bauteil INS

GEWERK
Architektur

LEISTUNGSPHASE
5,Ausführungsplanung

VORABZUG!

Referenzplan Fachplaner
Referenzplan Fachplaner
Referenzplan Fachplaner
Referenzplan Fachplaner

Nr. einzel	Projektnummer lfd.	Bauteil	Gewerk	Dokumentenart	Planbez.	Laufende Nr.	LP	Status	Index
PLAN-Nr.:	KYBE	000322	GH_	A__	D	200	228	5	V	b

DATUM 16.09.2026

BEARBEITER/GEPR.

MASSTAB 1:10

BLATTFORMAT DIN A3

INDEX	BEARBEITUNG VERTEILER	DATUM	GEZ.
b	Hinweise Sachv. und Bauphysik eingearbeitet und Planfortschreibung	05.08.2026	RM
a	Planfortschreibung	03.06.2026	

Das Detail ist Grundlage zur Erstellung der Werk- u. Montageplaene durch die ausfuehrende Firma. Diese sind dem Architekten jeweils zur Freigabe vorzulegen und gelten dann als Ausfuehrungsplanung des jeweiligen Gewerkes. Statische Nachweise sind durch die ausfuehrende Firma zu erstellen. Erdungsmassnahmen sind gemaess ELT-Planung auszufuehren. Saemtliche metallische leitende Teile >1kg muessen in die Erdungsanlage eingebaut werden.