Wärmedämmung, d = 80 mm
druckfeste (betretbar), feuchtigkeitsunempfindliche
Wärmedämmmung
Leistung: Fassade

Abdeckungsblech, d = 3 mm
Edelstahl, Abmessung nach stat. Erf., gekantet, R 11, therm. Entkopplung
mittels druckfestem Material
Leistung: Fassade

Abdichtung
luft- und dampfdichte Abdichtungsfolie, zur Gewährleistung eines wasser- und
wetterfestem Anschluss, mechanisch befestigt an Türprofil, Drainmatte bis hinter
die Rinne verlegen
Leistung: Dachabdichtung

L-Winkel, d = 10 mm
Stahl, 230 / 240 mm, ggf. mit Knagge, Abmessung nach stat. Erf.
therm. Entkopplung, an Stahlbetonbrüstung verschraubt
Leistung: Dachabdichtung


Sockeldämmung, d = 240 mm
druckfeste, feuchtigkeitsunempfindliche Wärmedämmmung
Leistung: Dachabdichtung

Dampfsperre, d = 5 mm
Elastomerbitumenbahn als Dampfserrschweißbahn, 1-lagig
Elastomerbitumenvoranstrich als Haftbrücke
Leistung: Dachabdichtung

Entwässerungsrinne als Stahlrinne
Belastungsklasse nach DIN EN 1433, Klasse C 250
Breite 160mm Höhe 120mm, Länge 2500mm
Abdeckung aus Gitterrose, Klasse C 250
Stirnseiten der Rinne sind perforiert
Leistung: Dachabdichtung

Rinne mit angeschweißtem Ablaufstutzen
Einleitung des Rinnenwassers in einen Stichkanal, Ableitung des
Rinnenwassers bis zur Außenkante Absetzfläche
Leistung: Dachabdichtung

Einbau der Rinne nach Herstellervorgabe in Drainbetonfundament
Leistung: Dachabdichtung

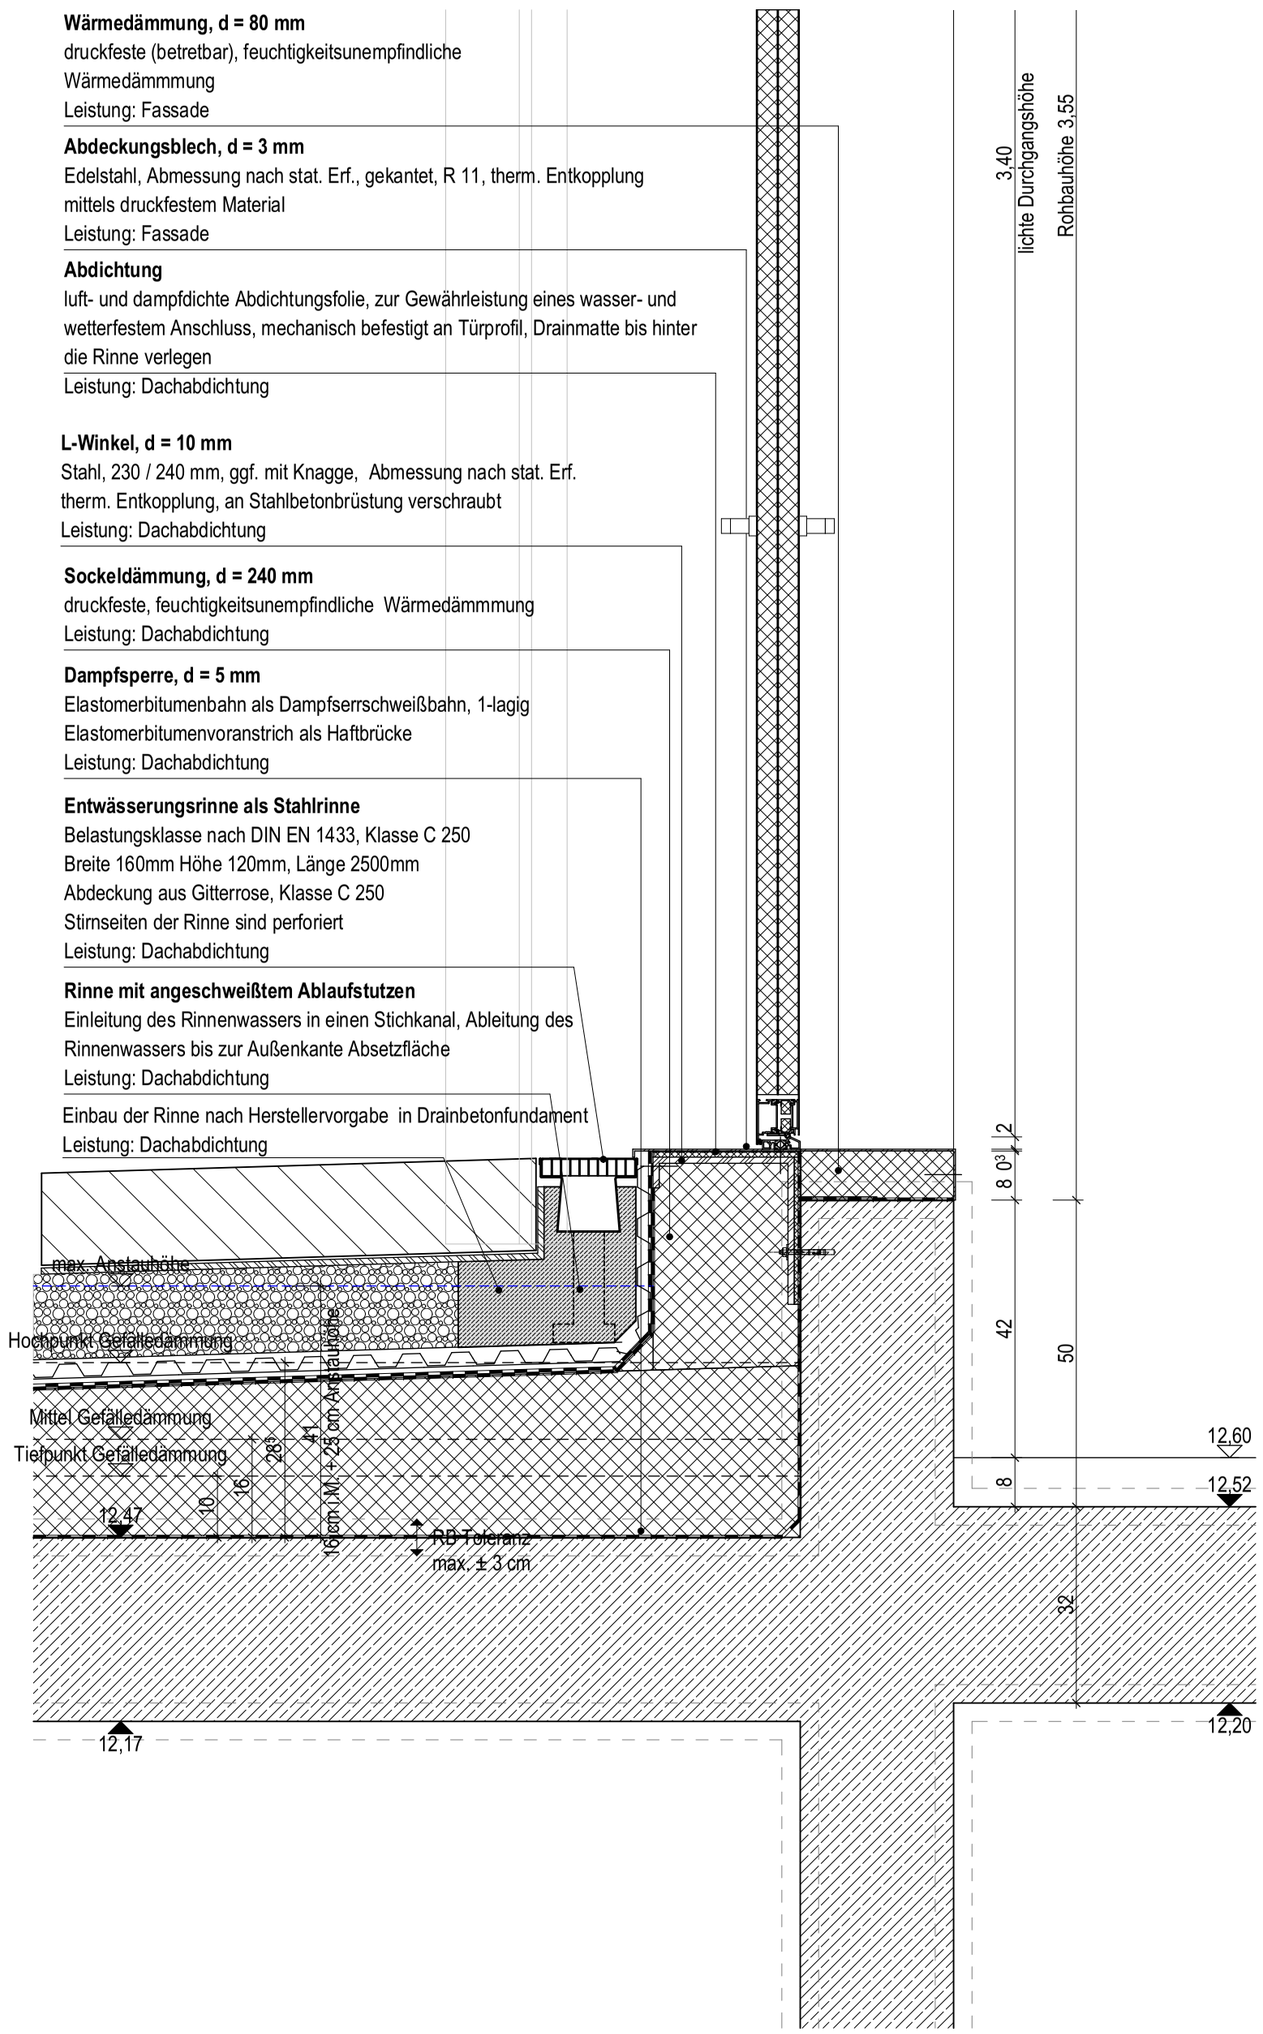

ALLE MASSE SIND AM BAU ZU PRÜFEN!



±0,00 = 467,60 m, ü. DHHN = OKFFB Erdgeschoss Institut Neubau

BAUHERR
MAX-PLANCK-GESELLSCHAFT
zur Förderung der Wissenschaften e.V.
Generalverwaltung -Bauabteilung-
Hofgartenstr. 8 - 80539 München

DATUM UNTERSCHRIFT ARCHITEKT

DATUM UNTERSCHRIFT GV

PROJEKT
Projektnummer: 000322

Institutserweiterung MPI der Kybernetik

MAX-PLANCK-INSTITUT für biologische Kybernetik
Max-Planck-Ring 13 und 15, 72076 Tübingen

FACHPLANER

ARCHITEKT

PLANBEZEICHNUNG DER GRUNDLAGE
Regeldetail untere Anschluss Doppeltür INS

PLANERSTELLUNGSDATUM/BEARBEITER ARCHITEKT
01.04.2026

PLANBEZEICHNUNG
Institutserweiterung MPI der Kybernetik

ZEICHNUNG
Regeldetail untere Anschluss Doppeltür INS

GEWERK
Architektur

LEISTUNGSPHASE
5,Ausführungsplanung

VORABZUG!

Referenzplan Fachplaner
Referenzplan Fachplaner
Referenzplan Fachplaner
Referenzplan Fachplaner

DATUM 16.09.2026

BEARBEITER/GEPR.

MASSTAB 1:10

BLATTFORMAT DIN A3

	Institut	Projektkennung	Bauteil	Gewerk	Dokumentart	Planbez.	Laufende Nr.	LP	Status	Index
PLAN-Nr.:	KYBE	000322	GH_	A__	D	200	230	5	V	a

INDEX	BEARBEITUNG VERTEILER	DATUM	GEZ.
a	Hinweise Sachv. und Bauphysik eingearbeitet und Planfortschreibung	05.08.2026	RM

Das Detail ist Grundlage zur Erstellung der Werk- u. Montageplaene durch die ausfuehrende Firma. Diese sind dem Architekten jeweils zur Freigabe vorzulegen und gelten dann als Ausfuehrungsplanung des jeweiligen Gewerkes. Statische Nachweise sind durch die ausfuehrende Firma zu erstellen. Erdungsmassnahmen sind gemaess ELT-Planung auszufuehren. Saemtliche metallische leitende Teile >1kg muessen in die Erdungsanlage eingebaut werden.