


REGELDETAIL GARAGENDACH 1/10

SCHNITTE UND DACHAUFSICHT GARAGENDACH

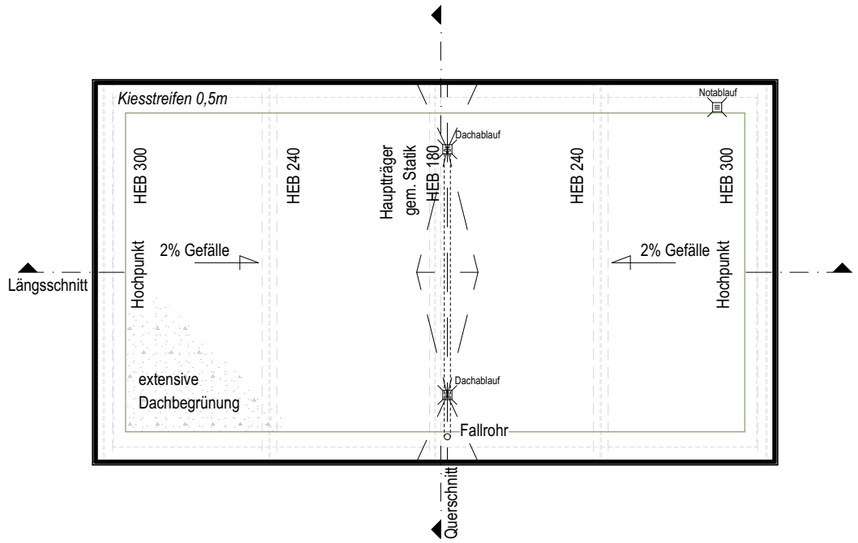

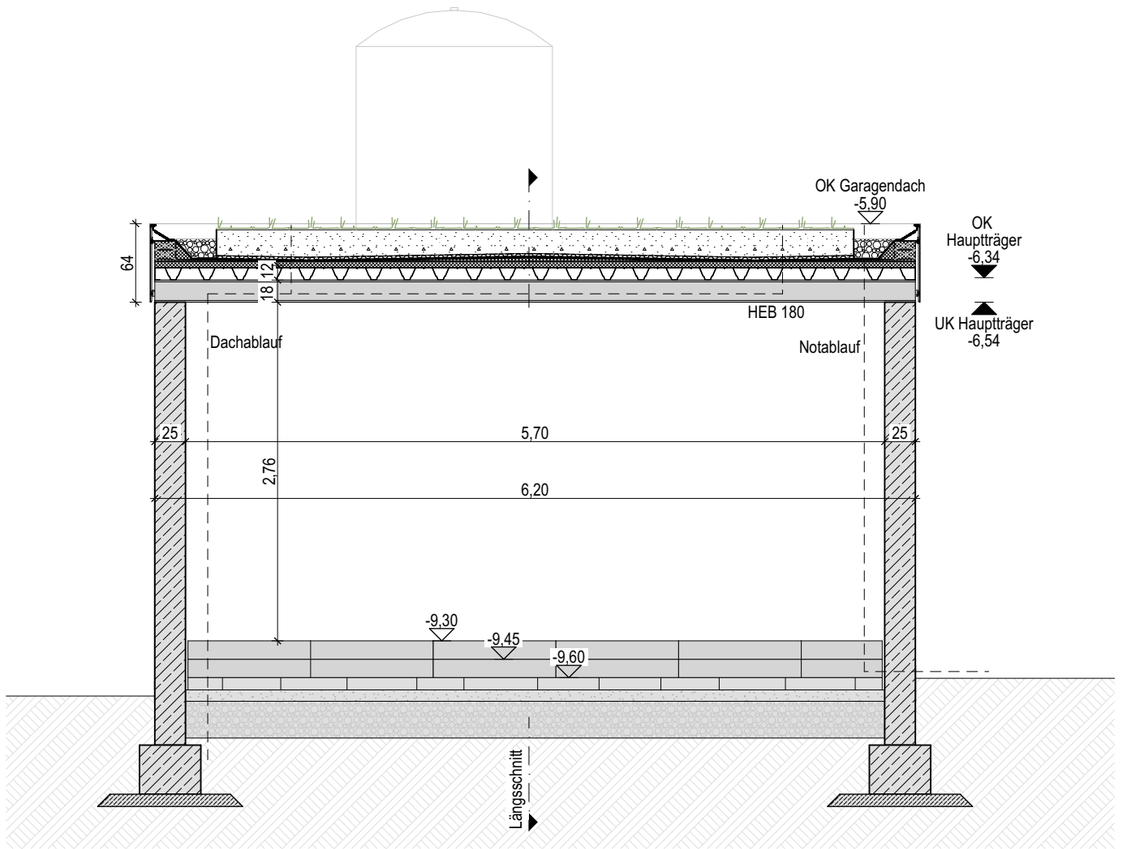

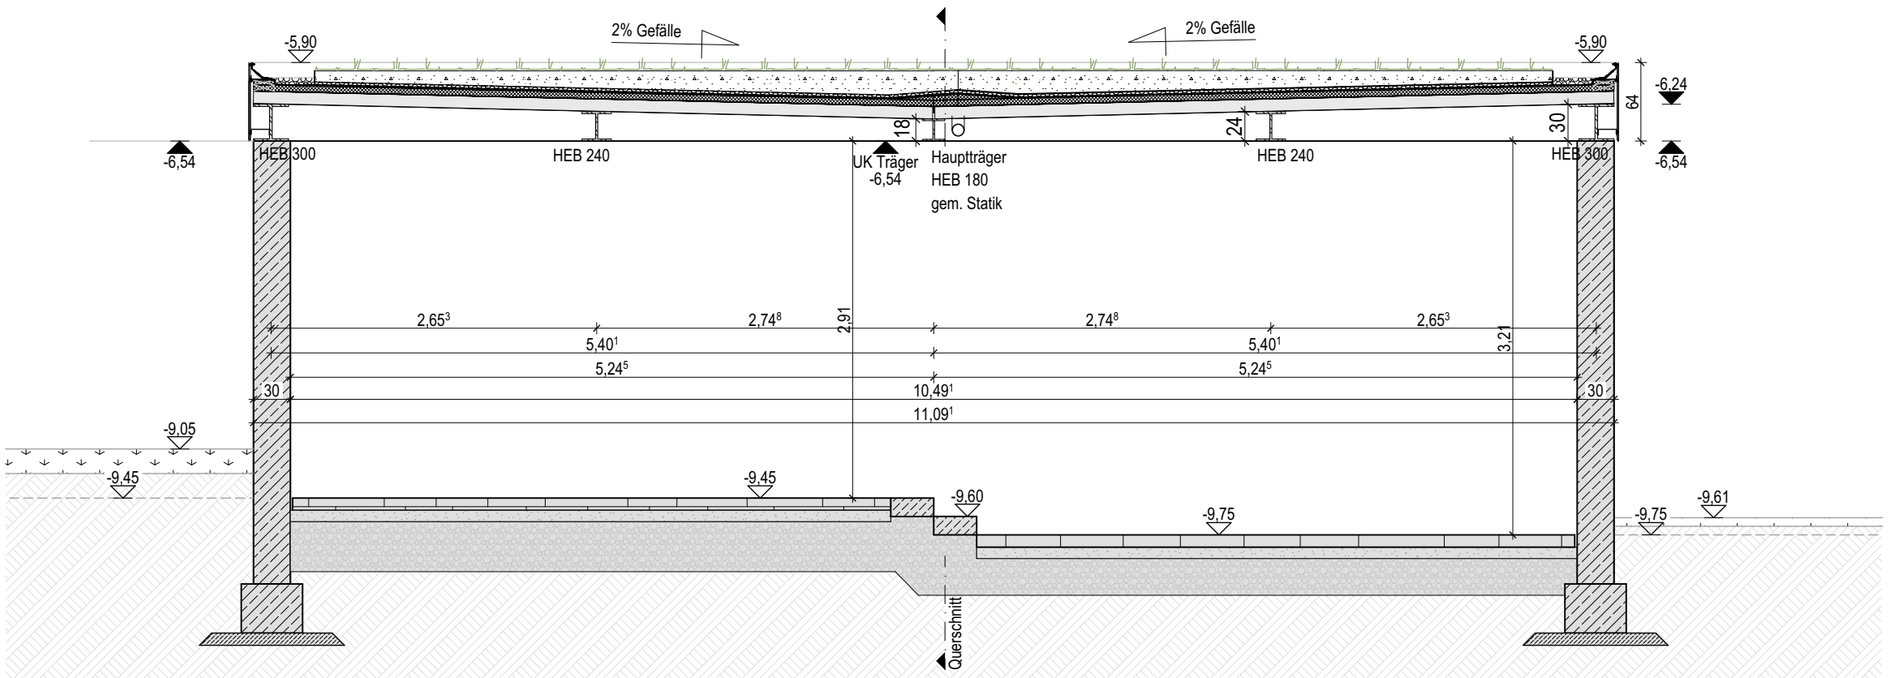

Das Detail ist Grundlage zur Erstellung der Werk- u. Montagepläne durch die ausführende Firma. Diese sind dem Architekten jeweils zur Freigabe vorzulegen und gelten dann als Ausführungsplanung des jeweiligen Gewerkes. Statische Nachweise sind durch die ausführende Firma zu erstellen. Erdungsmassnahmen sind gemäss ELT-Planung auszuführen. Saemtliche metallische leitende Teile >1kg muessen in die Erdungsanlage eingebaut werden.

INDEX	BEARBEITUNG VERTEILER	DATUM	GEZ.
a	Hinweise Sachv. und Bauphysik eingearbeitet und Planfortschreibung	05.08.2026	RM

ARCHITEKT
PLANBEZEICHNUNG DER GRUNDLAGE
Garage

PLANERSTELLUNGSDATUM/BEARBEITER ARCHITEKT
10.03.2026

GEWERK
Architektur

VORABZUG!

BEARBEITER/GEPR.

DATUM 16.09.2026
MAßSTAB 1:50, 1:100
BLATTFORMAT DIN A3
Laufende Nr. 252
LP Stabs Nr. 5
Notiz V
Zeichen-Notiz D
Parzelle 230
Gewerk ADA
Bauteil T_
Projektnummer 000322
Institut KYBE

FACHPLANER

PLANBEZEICHNUNG
Institutserweiterung MPI der Kybernetik

ZEICHNUNG
Garage

LEISTUNGSPHASE
5 Ausführungsplanung

Referenzplan Fachplaner
Referenzplan Fachplaner
Referenzplan Fachplaner
Referenzplan Fachplaner

PLAN-Nr.: KYBE 000322 T_ ADA D 230 252 5 V a

ALLE MASSE SIND AM BAU ZU PRÜFEN!



±0,00 = 467,60 m. ü. DHHN = OKFFB Erdgeschoss Institut Neubau

BAUHERR
MAX-PLANCK-GESELLSCHAFT
zur Förderung der Wissenschaften e.V.
Generalverwaltung - Bauabteilung-
Hofgartenstr. 8 - 80539 München

PROJEKT
Projektnummer: 000322

Institutserweiterung MPI der Kybernetik

MAX-PLANCK-INSTITUT für biologische Kybernetik
Max-Planck-Ring 13 und 15, 72076 Tübingen

UNTERSCHRIFT ARCHITEKT DATUM
UNTERSCHRIFT GV DATUM