Lastenaufzug Schachtentrauchung Achse T7-T8 / TD-TE

TD

Schachtentrauchung
Entrauchung Personen / Lastenaufzug LA 2 Hygienelabor,
Entrauchung Personen / Lastenaufzug LA 1 Hygienelabor,
Entrauchung Personen / Lastenaufzug LA 1 Institut,
wärmegedämmte Lüftungs- und Entrauchungshaube inkl. gedämmter Verschlussklappe,
gedämmte Jalousieklappe im Sockel integriert,
DD 700 x 700 mm,
Leistung: Dachabdichtung, Haube über Aufzugsplanung


Regenkragen, d = 3 mm
umlaufendes Blech, verzinkt u. pulverbeschichtet.
Leistung: Dachabdichtung

mech. Befestigung
mechanische Befestigung Regenkragen / Abdichtung
Leistung: Dachabdichtung

Dachaufbau
gem. Detailplanung

Abdichtung, 2-lagig
Leistung: Dachabdichtung

Dampfsperre
Leistung: Dachabdichtung

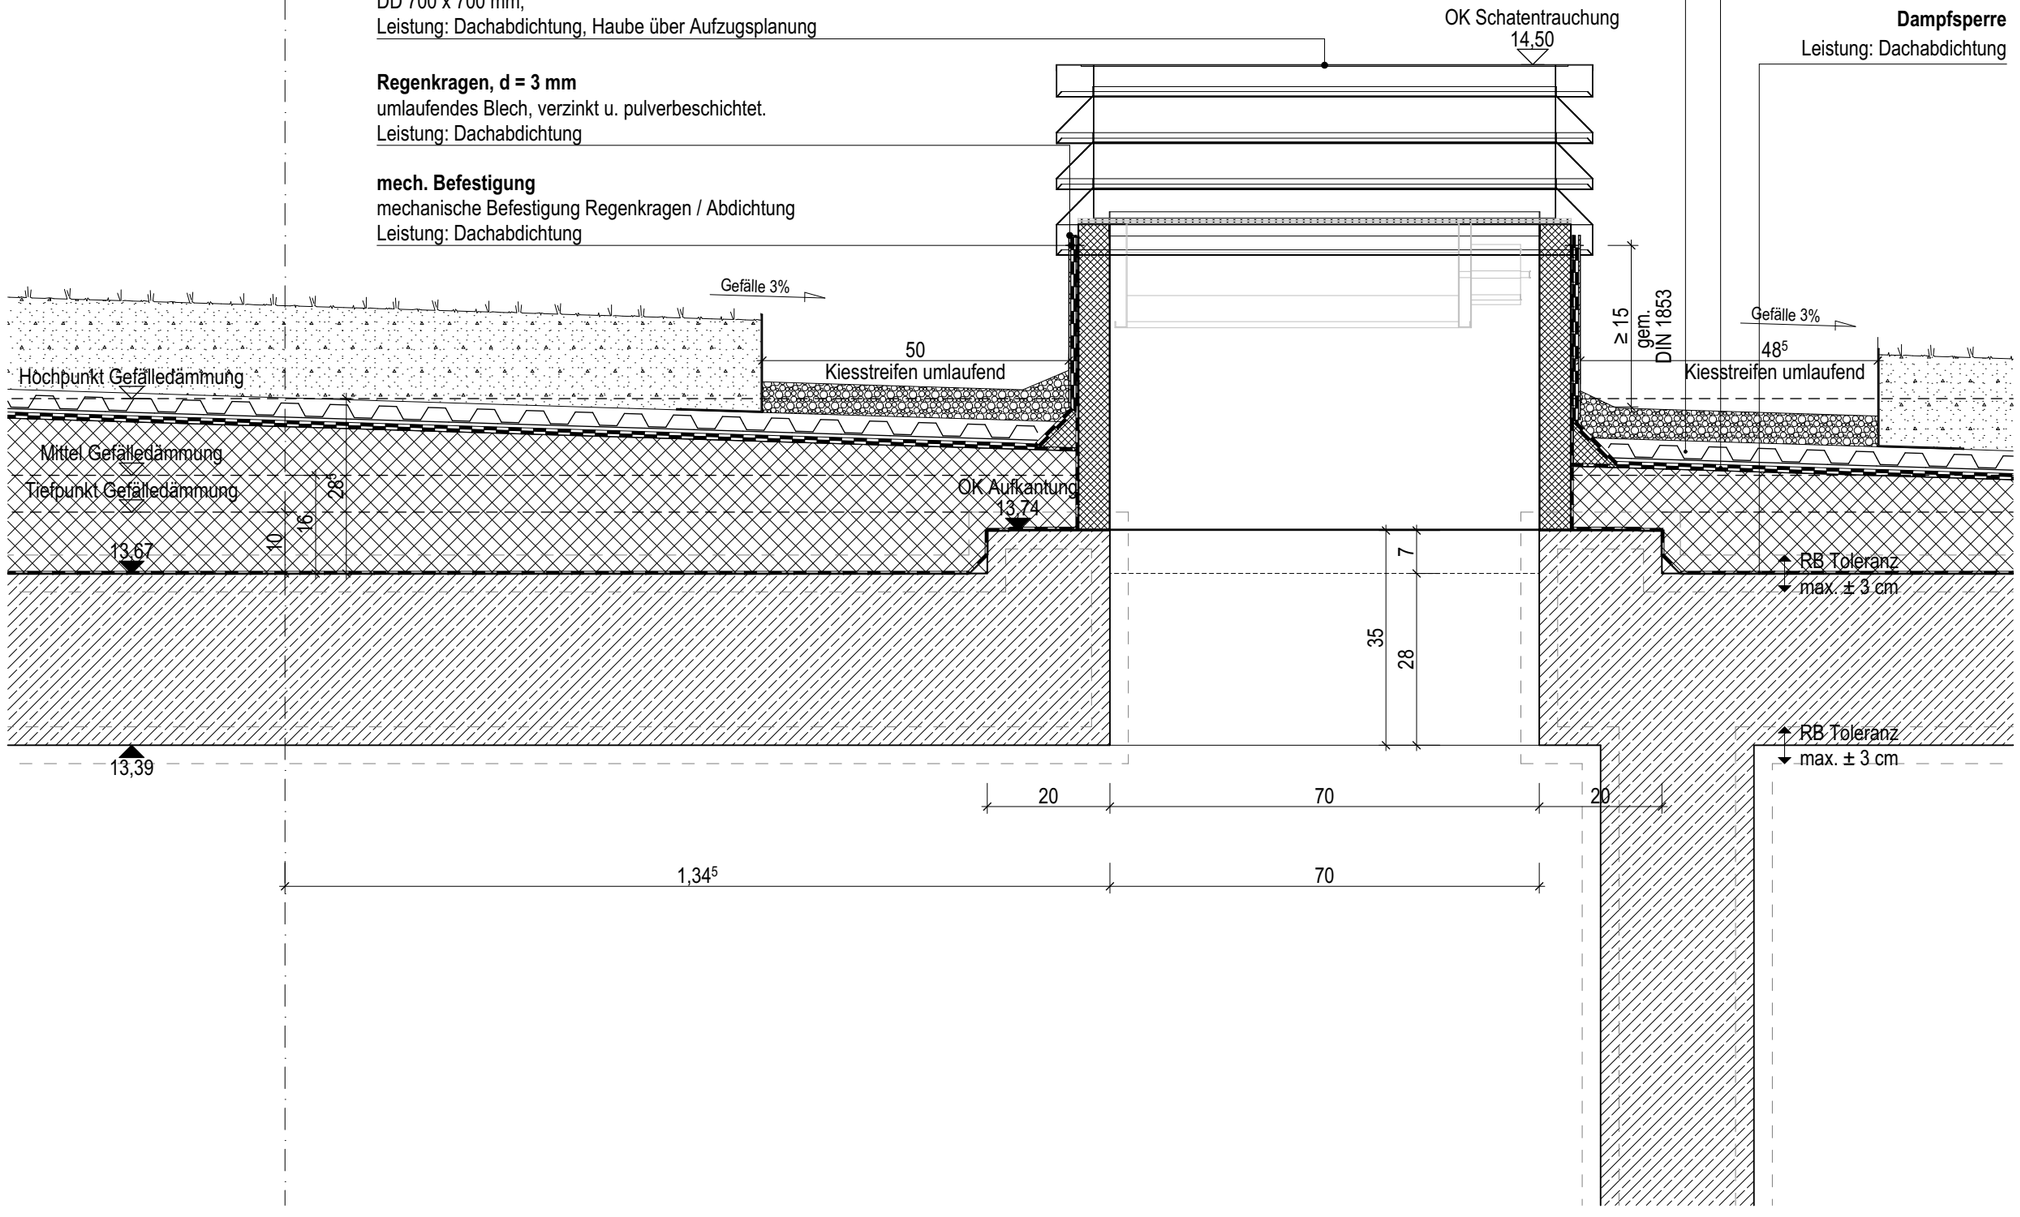

ALLE MASSE SIND AM BAU ZU PRÜFEN!

±0,00 = 467,60 m. ü. DHHN = OKFFB Erdgeschoss Institut Neubau

BAUHERR
MAX-PLANCK-GESELLSCHAFT
zur Förderung der Wissenschaften e.V.
Generalverwaltung -Bauabteilung-
Hofgartenstr. 8 - 80539 München

DATUM | UNTERSCHRIFT ARCHITEKT
DATUM | UNTERSCHRIFT GV

PROJEKT
Projektnummer: 000322
Institutserweiterung MPI der Kybernetik
MAX-PLANCK-INSTITUT für biologische Kybernetik
Max-Planck-Ring 10 und 15, 72076 Tübingen

INDEX	BEARBEITUNG VERTEILER	DATUM	GEZ.

Das Detail ist Grundlage zur Erstellung der Werk- u. Montageplaene durch die ausfuehrende Firma. Diese sind dem Architekten jeweils zur Freigabe vorzulegen und gelten dann als Ausfuehrungsplanung des jeweiligen Gewerkes. Statische Nachweise sind durch die ausfuehrende Firma zu erstellen. Erdungsmassnahmen sind gemaess ELT-Planung auszufuehren. Saemtliche metallische leitende Teile >1kg muessen in die Erdungsanlage eingebaut werden.

ARCHITEKT
PLANBEZEICHNUNG DER GRUNDLAGE
Regeldetail Aufzug Rauchabzug HHL / INS
PLANERSTELLUNGSDATUM/BEARBEITER
08.12.205
ARCHITEKT

FACHPLANER

GEWERK
Architektur

VORABZUG!

BEARBEITER/GEPR.
DATUM 16.09.2026
MASSTAB 1:10
BLATTFORMAT DIN A3
Laufende Nr. | LP | Status | Index
Gewerk | Dokumenten Nummer | Partnerkz. | | | |
A_ | D | 200 | 229 | 5 | V | –

PLANBEZEICHNUNG
Institutserweiterung MPI der Kybernetik
ZEICHNUNG
Regeldetail Aufzug Rauchabzug HHL / INS
LEISTUNGSPHASE
5 Ausführungsplanung

Index	Datum	Name	Änderung

Referenzplan Fachplaner
Referenzplan Fachplaner
Referenzplan Fachplaner
Referenzplan Fachplaner

Institut	Projektnummer	Bauteil	Gewerk	Dokumenten Nummer
KYBE	000322	T_	A_	

PLAN-Nr.: