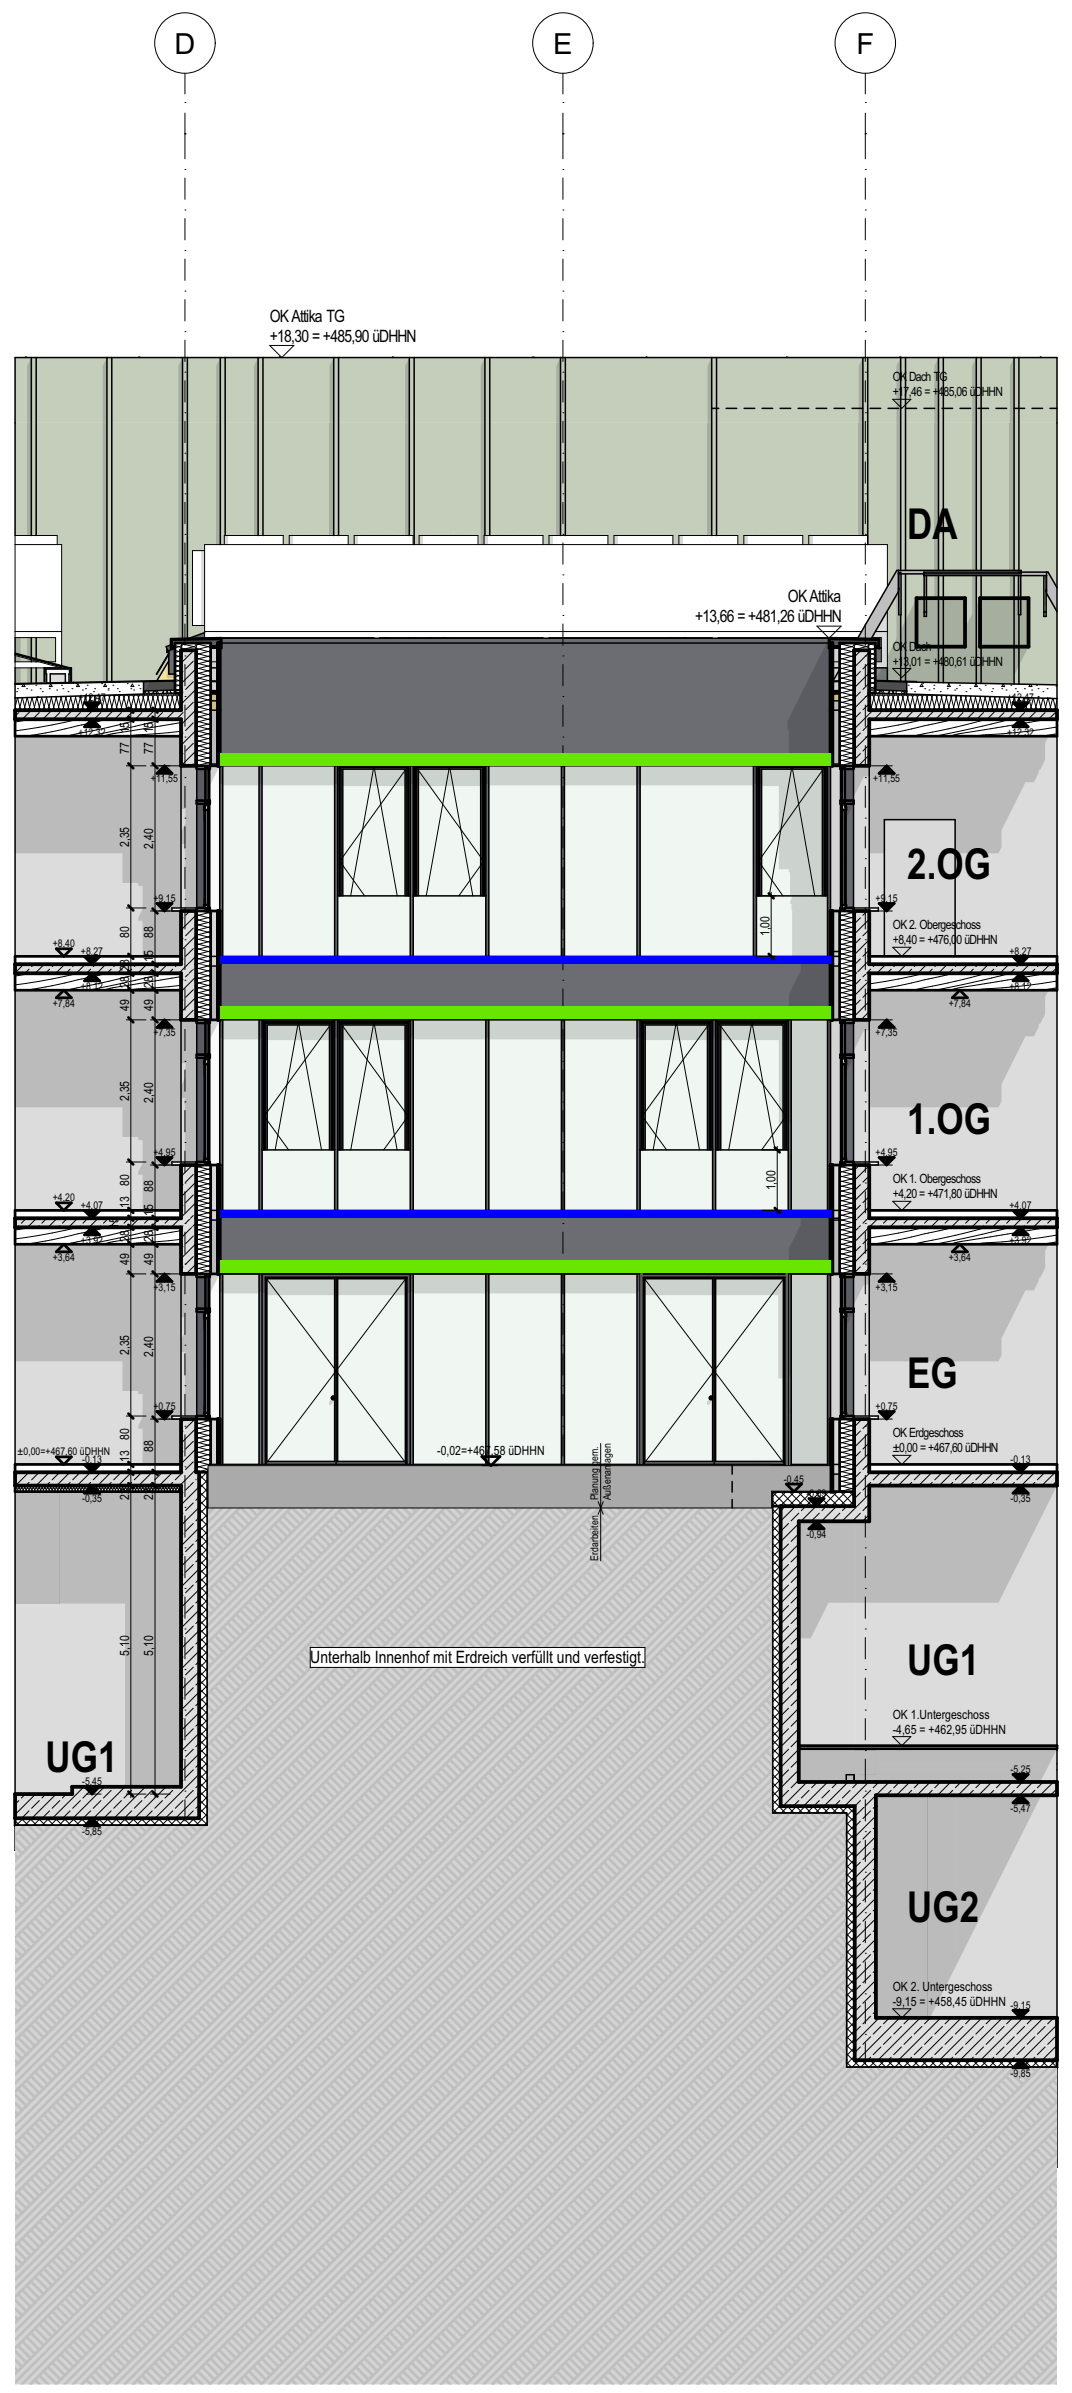


Index	Index Aenderung / Ergaenzung	Index Datum	Index Gez. von

ALLE MASSE SIND AM BAU ZU PRÜFEN!

±0,00 = 467,60 m, ü. DHHN = OKFFB Erdgeschoss Institut Neubau

BAUHERR
MAX-PLANCK-GESELLSCHAFT
zur Förderung der Wissenschaften e.V.
Generalverwaltung -Bauabteilung-
Hofgartenstr. 8 - 80539 München

DATUM — UNTERSCHRIFT ARCHITEKT
DATUM — UNTERSCHRIFT GV

PROJEKT
Projektnummer: 000322

Institutserweiterung MPI der Kybernetik

MAX-PLANCK-INSTITUT für biologische Kybernetik
Max-Planck-Ring 13 und 15, 72076 Tübingen

FACHPLANER

ARCHITEKT
PLANBEZEICHNUNG DER GRUNDLAGE
, Ansichten Süd Innenhof - Uebersichten Ansichten

PLANERSTELLUNGSDATUM/BEARBEITER
02.09.2026

ARCHITEKT

PLANBEZEICHNUNG
Institutserweiterung MPI der Kybernetik

ZEICHNUNG
Uebersichten Ansichten, Ansichten Süd Innenhof,

GEWERK
Architektur

LEISTUNGSPHASE
5,Ausführungsplanung

VORABZUG!

Referenzplan Fachplaner
Referenzplan Fachplaner
Referenzplan Fachplaner
Referenzplan Fachplaner

DATUM 21.09.2026
BEARBEITER/GEPR.
MASSTAB 1:250
BLATTFORMAT DIN A3

	Institut	Projektkennung	Gebäude	Gewerk	Dokumentenart	Planbez.	Plannummer	LP	Status	Index
PLAN-Nr.:	KYBE	_000322	GH_	AUT	A	_Si	000	5	V	_