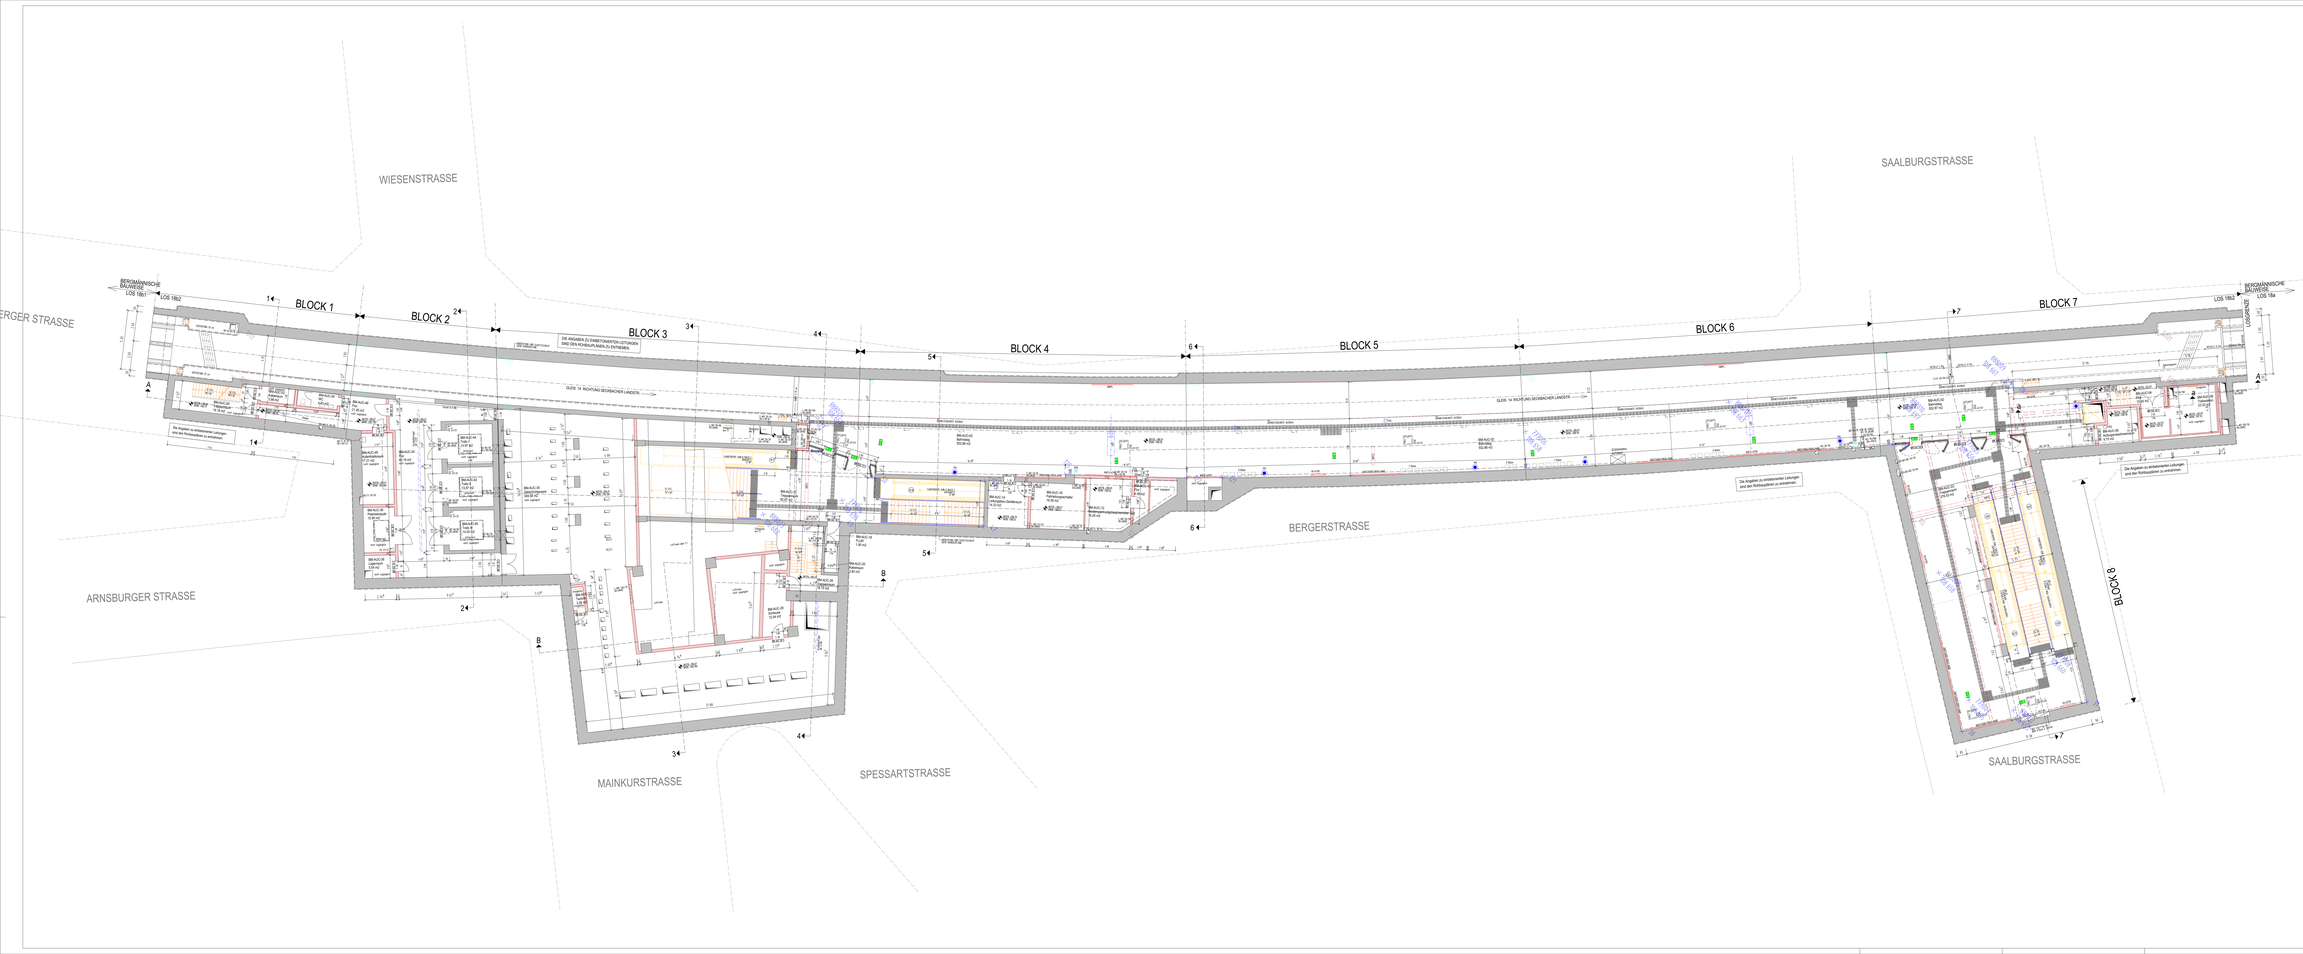

ALLE ANGEGEBENEN TÜRMASSE SIND LICHTE FERTIGMASSE.
DIE TÜRHÖHEN BEZIEHEN SICH AUF OBERKANTE FERTIGFUSSBODEN BZW. SCHIENELLE.

DIE AUSSENWANDKANTEN BZW. ALLE VOR ORT NICHT ZUGÄNGLICHEN ODER EINSEHBAREN ROHBAUKANTEN WURDEN AUS DEN SCHALPLÄNEN ÜBERNOMMEN.

DIE ANGEGEBENEN BRANDSCHUTZQUALITÄTEN WURDEN AUS DEN AUSBAUPLÄNEN ÜBERNOMMEN UND NICHT VOR ORT ÜBERPRÜFT.

DIE IM PLAN ANGEGEBENEN MESSPUNKTE DES VERMESSERS WURDEN IM GAUSS-KRÜGER-KOORDINATENSYSTEM IM LAGESTATUS 100 ERSTELLT. DIE EINGETRAGENEN HÖHEN BEZIEHEN SICH AUF N.N., NEUES S-YSTEM

DIE ABSOLUTEN HÖHENANGABEN DER HIERZU GEHÖRIGEN ROHBAUPLÄNE BEZIEHEN SICH AUF DAS ALTE HÖHENSYSTEM DER STADT FRANKFURT. (ALTES SYSTEM = NEUES SYSTEM + 40 mm)

LEGENDE:

UK	=	Unterkante	DEFI	=	Defibrillator
OK	=	Oberkante	FAWA	=	BASA-Tafelbir, interne Tafel/in
OKFFB	=	Oberkante Fertigfußboden	SA	=	Schachtabdeckung über Elektroquellkan
OKRB	=	Oberkante Rohbeton	BLS	=	Taktile Bodenelemente
UKD	=	Unterkante Decke	FAA	=	Fahrtrichtungsanzeiger/Lichtschranken
UKS	=	Oberkante Sohle	FAL	=	Fahrtrichtungsanzeiger
DD	=	Deckendurchbruch	FSG	=	Feuerschutzgerät/ Feuerlöscher
DA	=	Deckenaussparung	FST	=	Fahrtrichtungsanzeigetaster
FD	=	Fussbodendurchbruch	KA	=	Kamera
FA	=	Fussbodenaussparung	MC	=	Mobilfunk Anschluss
WD	=	Wanddurchbruch	MF	=	Mobilfunk für Fahrtreppen
WA	=	Wandaussparung	NS	=	Notrufsäule mit Infomodule
KS	=	Kernbohrung	NT	=	Notruftaster
E	=	Elektro	NS	=	Notspindschalter
F	=	Fernmelde	PL	=	Papierkorb
L	=	Lüftung	PG	=	Pendelgong
S	=	Sanitär	RS	=	Rauchschutzgleitschürze
SE	=	Signalanlage	SPS	=	Schnellsprühpilz
AL	=	Aufzugschacht	SM	=	Stationsmarkierung
FT	=	Türblatt	SST	=	Reinigungsbereiche
UZ	=	Umfang	RZA	=	Reinigungsschacht
BE	=	Bodenbelauf	TA	=	Rauchschutzvorhang/Tauchschutzmitnehmer
			WVPA	=	Wechselbarer Verschluß

Wandart:

	=	Bestand »Sanitärzone«	03	=	Fahrtreppennummer
	=	Bestand »Fußboden«			
	=	Bestand »Brüstung«			
	=	Bestand »Wärmehülle«			

-	-			-	-	-	-	-	-
-	-			-	-	-	-	-	-
-	-			-	-	-	-	-	-
-	-			-	-	-	-	-	-
Index	Änderungsbeschreibung			02.11.21	SP				
	Art der Änderung			Datum	Verfasser	Datum		Freigabe	

Vermerk/Stempel

Verkehrsverbund Rhein-Main GmbH
Hahnstraße und Osloplatz
Osloplatz 1 - 3 Haus A
60314 Frankfurt am Main

VGF

Projekt
Bornheim Mitte

Planungsstand	Bestand	Maßstab	BM	Blattgröße / Fußabschn.	B2	Blatt	18b
Benennung	Grundriss UC-Ebene Block 1 - 8	Datum	Name	Anlage	-
		bearb.	08.03.22	SP	Maßst.	-
		geprüft	-	-	Maßstab	1:100
		genehm.	-	-	Projekt	-
Plannummer	BM---_UC_01-08_0_GBE_004gr_-0100				Index	-