


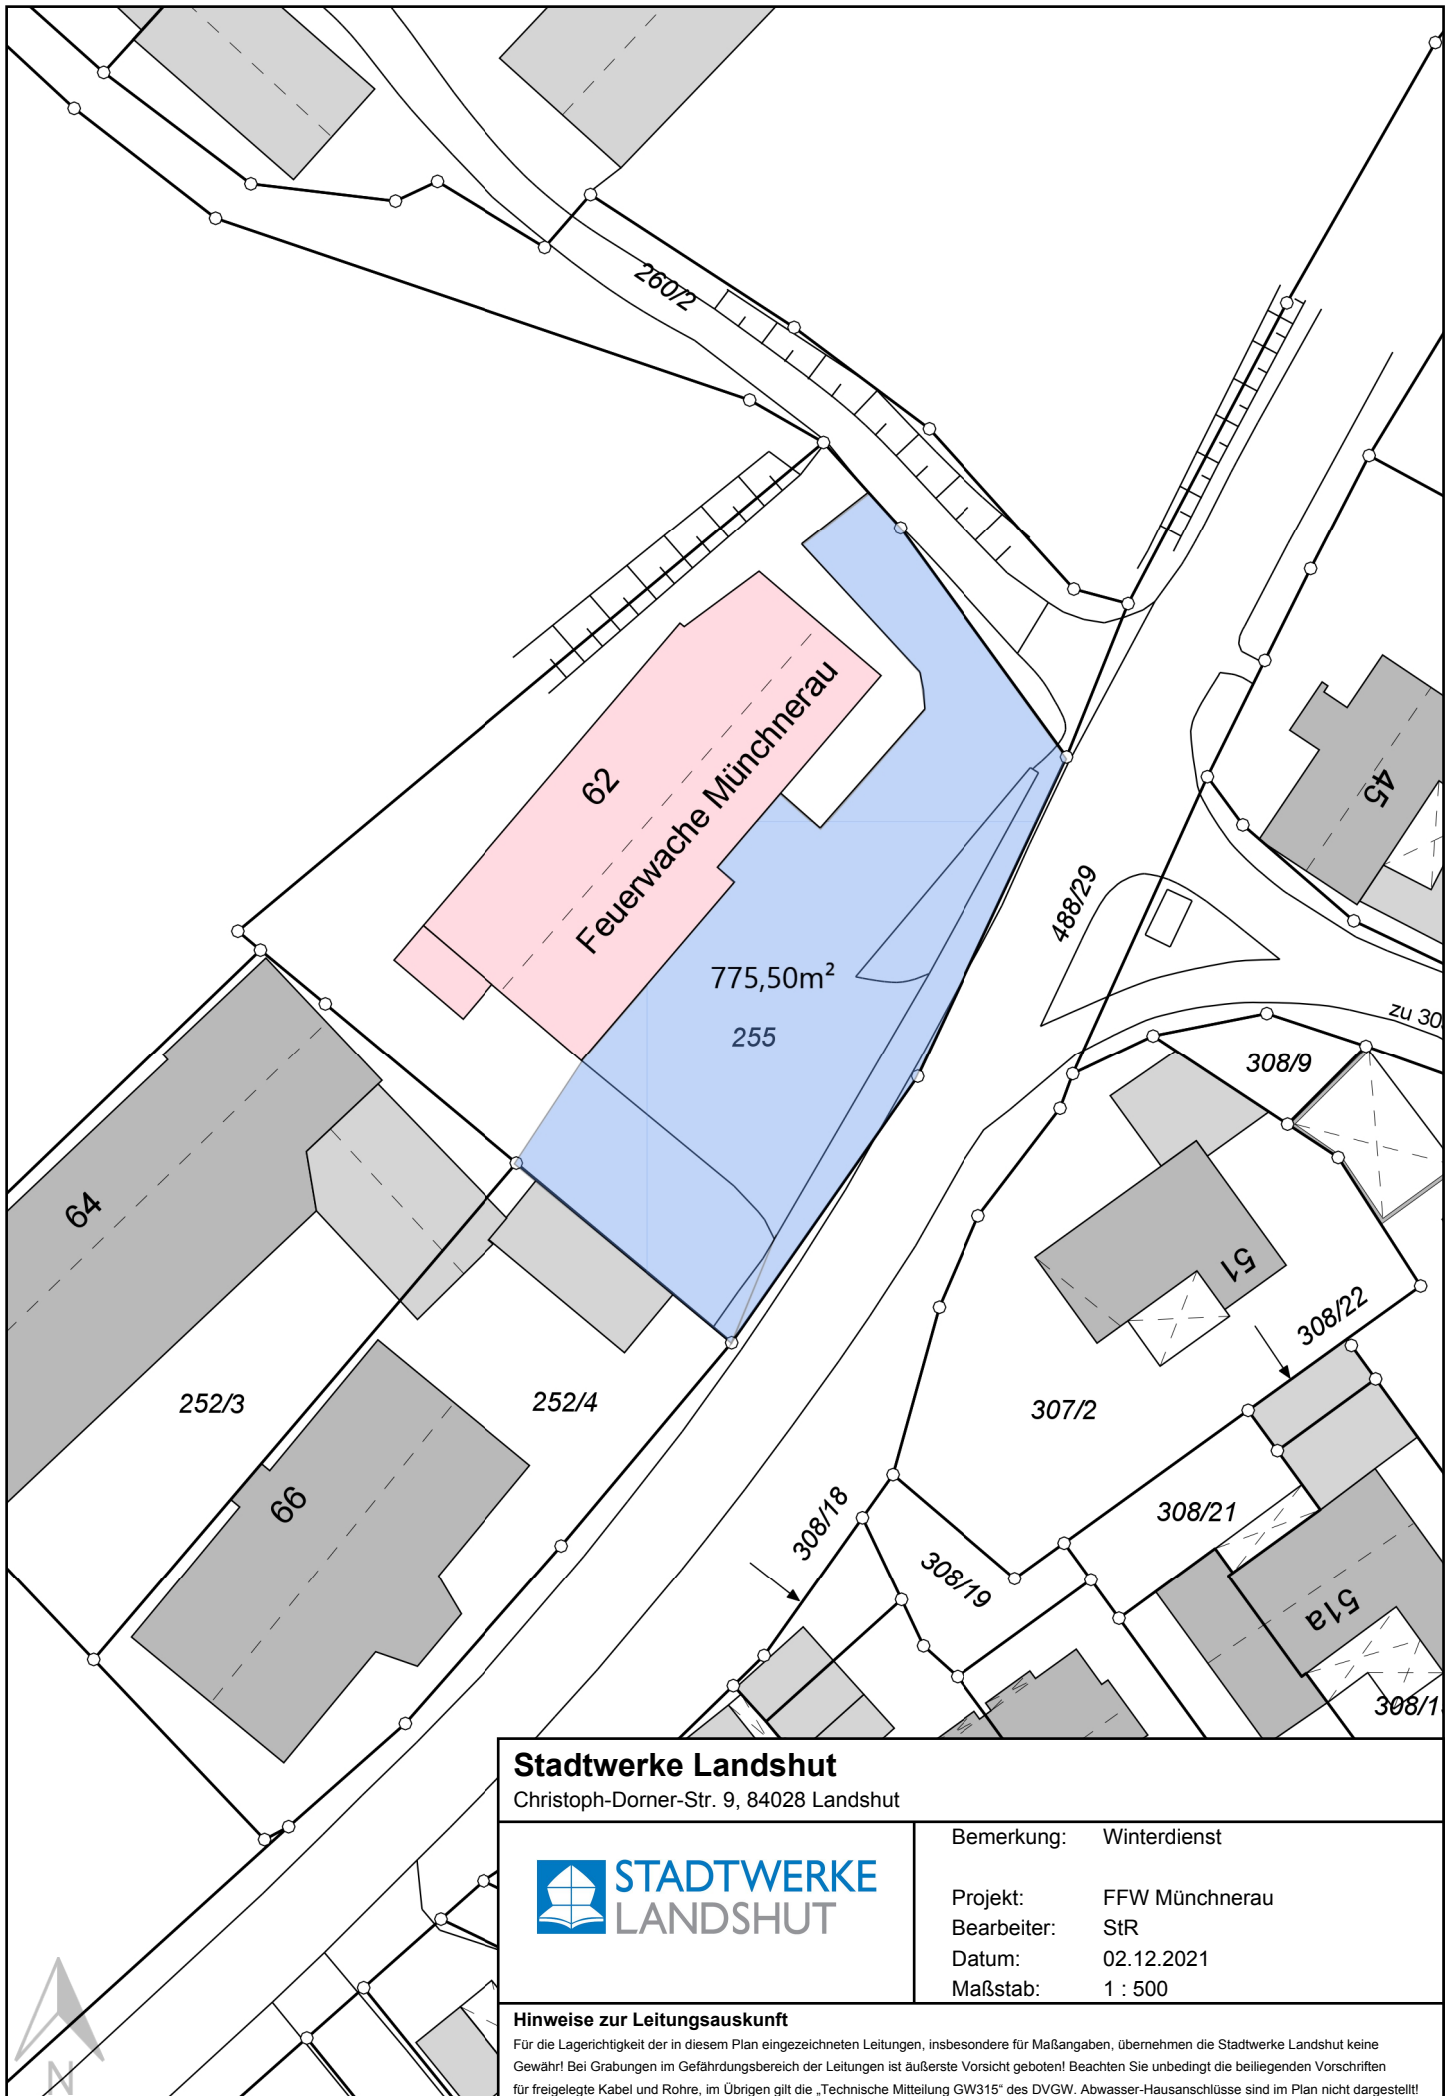

Stadtwerke Landshut

Christoph-Dorner-Str. 9, 84028 Landshut



STADTWERKE
LANDSHUT

Bemerkung: Winterdienst

Projekt: FFW Münchnerau

Bearbeiter: StR

Datum: 02.12.2021

Maßstab: 1 : 500

Hinweise zur Leitungsauskunft

Für die Lagerichtigkeit der in diesem Plan eingezeichneten Leitungen, insbesondere für Maßangaben, übernehmen die Stadtwerke Landshut keine Gewähr! Bei Grabungen im Gefährdungsbereich der Leitungen ist äußerste Vorsicht geboten! Beachten Sie unbedingt die beiliegenden Vorschriften für freigelegte Kabel und Rohre, im Übrigen gilt die „Technische Mitteilung GW315“ des DVGW. Abwasser-Hausanschlüsse sind im Plan nicht dargestellt!