


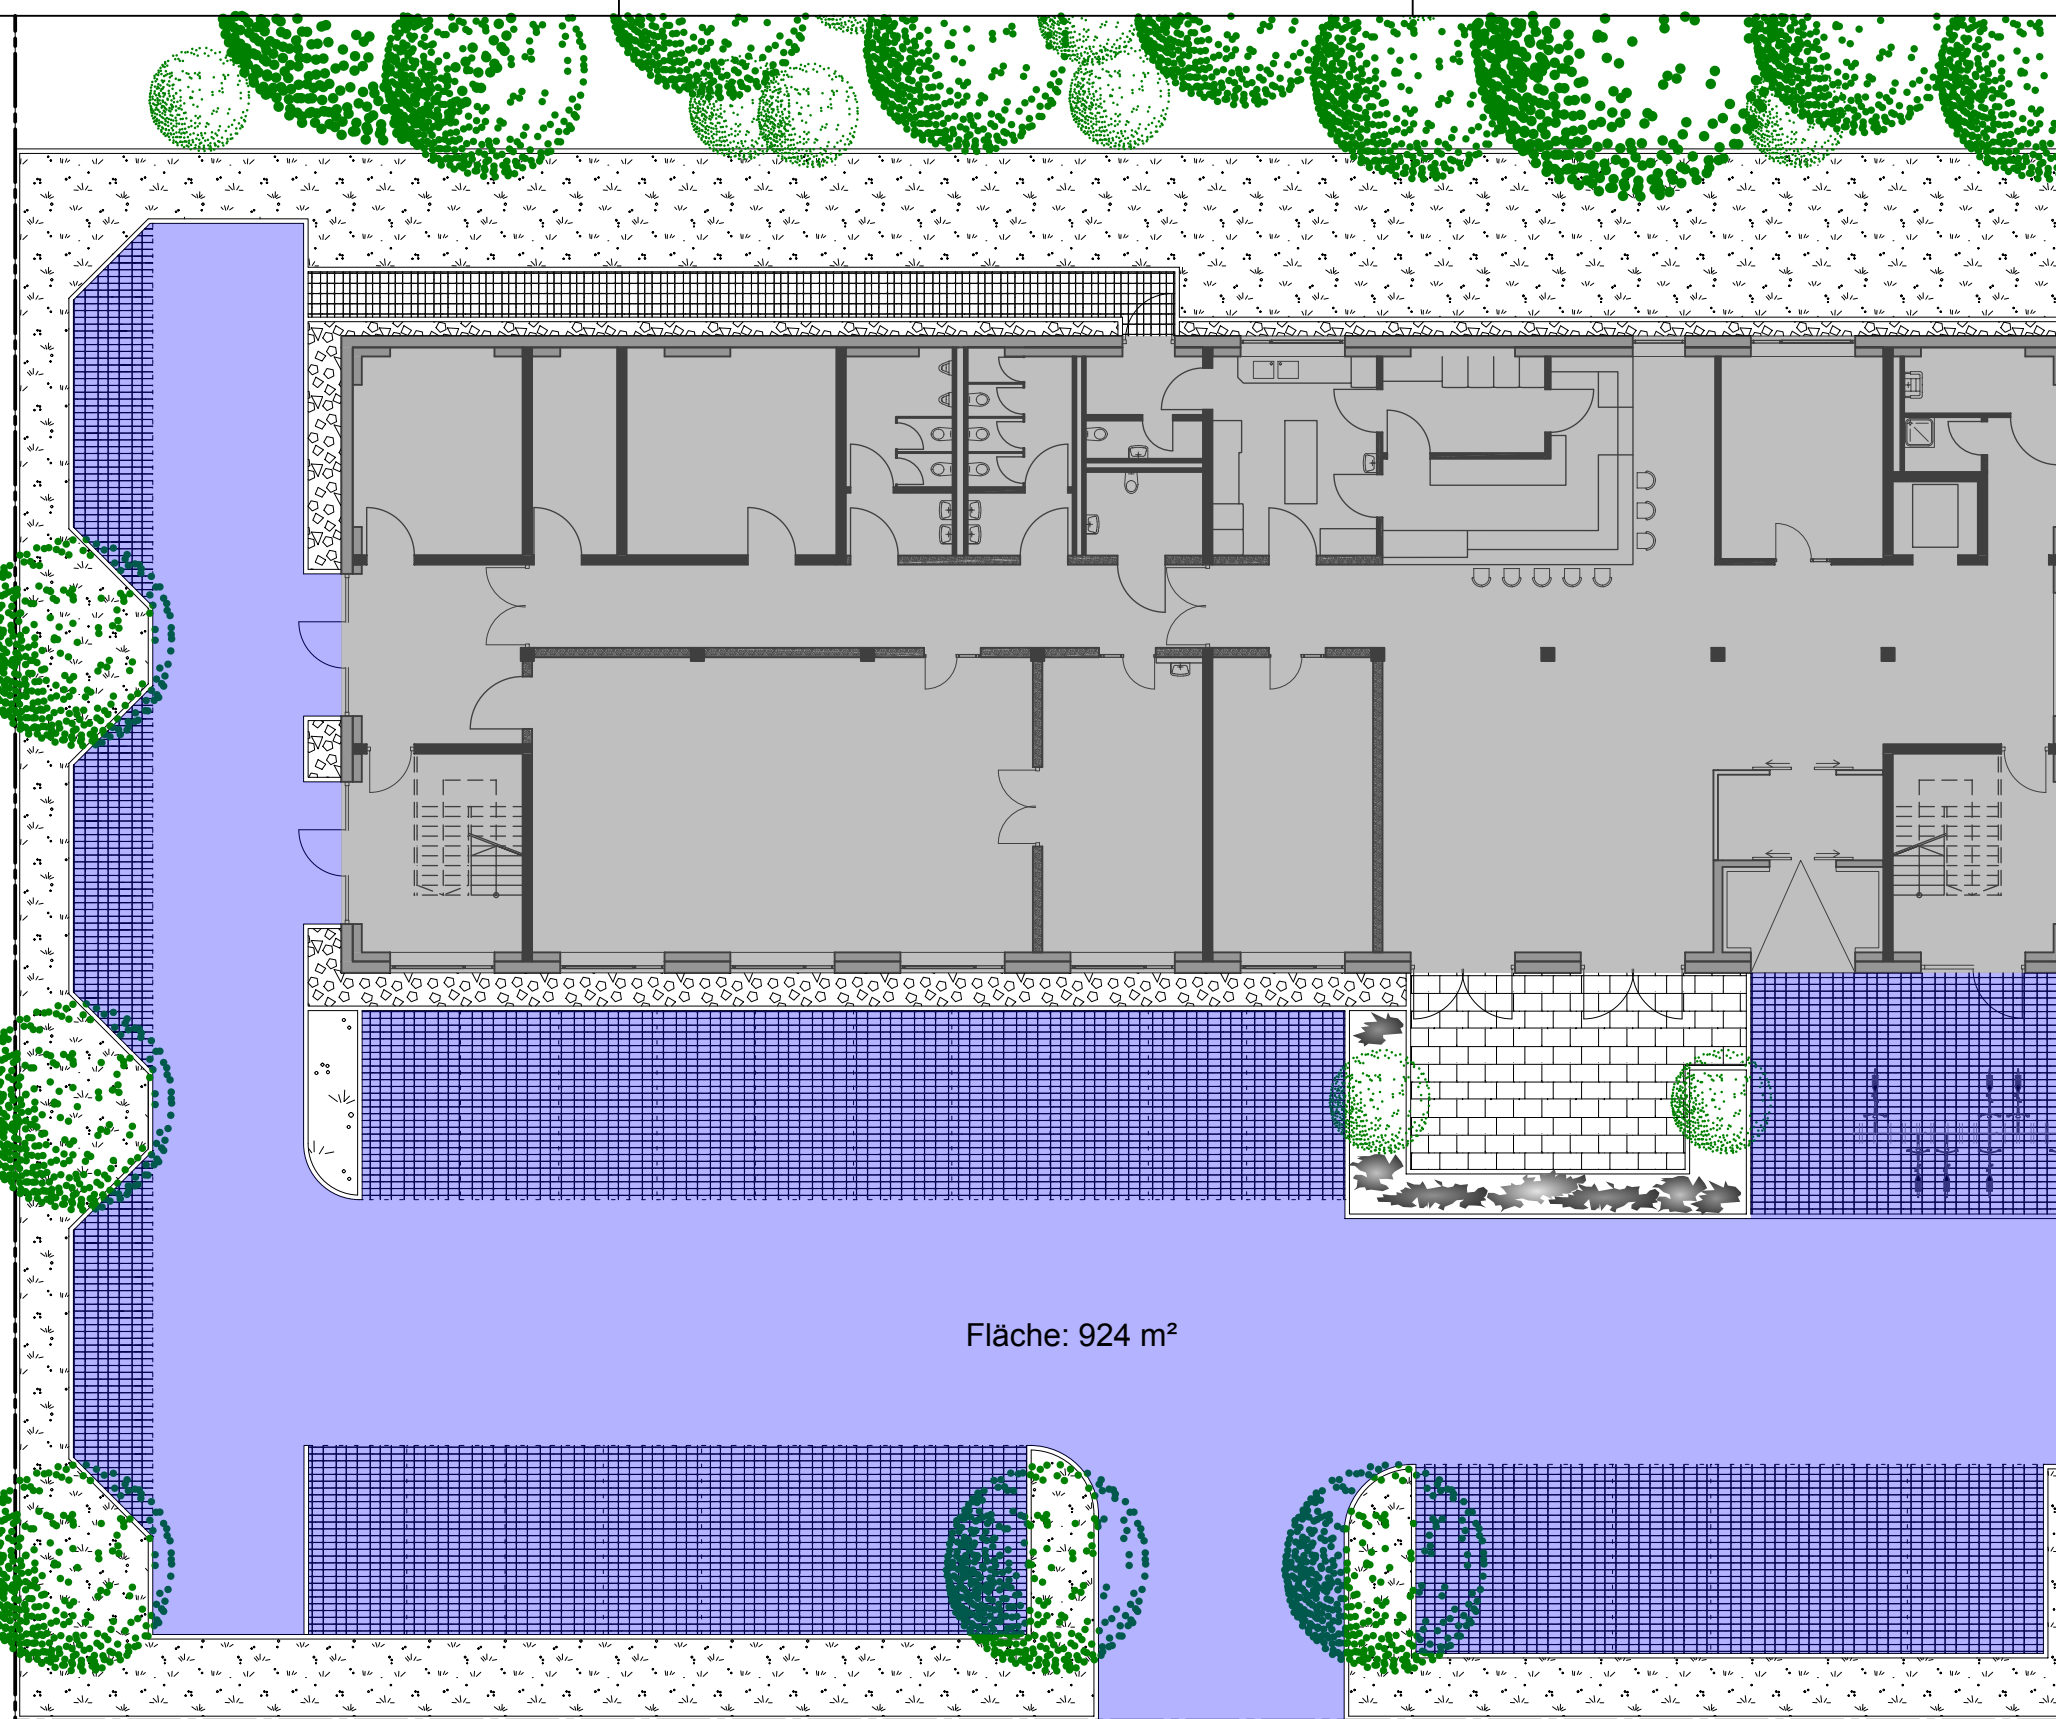

Baureferat - Amt für Gebäudewirtschaft
Luitpoldstraße 29, 84034 Landshut
Tel: 0871/88-2420 / Fax: 0871/88-2401
e-mail: gebaeudewirtschaft@landshut.de



Stadt
Landshut

Projekt : Gründerzentrum LINK

Kiem-Pauli-Straße 8

Planinhalt : Winterdienstfläche

Maßstab: 1:200

04.04.2022 / DiS

Dieser Plan ist urheberrechtlich geschützt! Eine Weiterverwendung, auch auszugsweise, ist nur mit Erlaubnis des Planfertigers gestattet!

H/B = 297 / 420 (0.12m²)

Allplan 2021