




Referat 5 - Amt für Gebäudewirtschaft
 Luitpoldstraße 29, 84034 Landshut
 Tel: 0871/88-2420 / Fax: 0871/88-2401
 e-mail: gebaeudewirtschaft@landshut.de

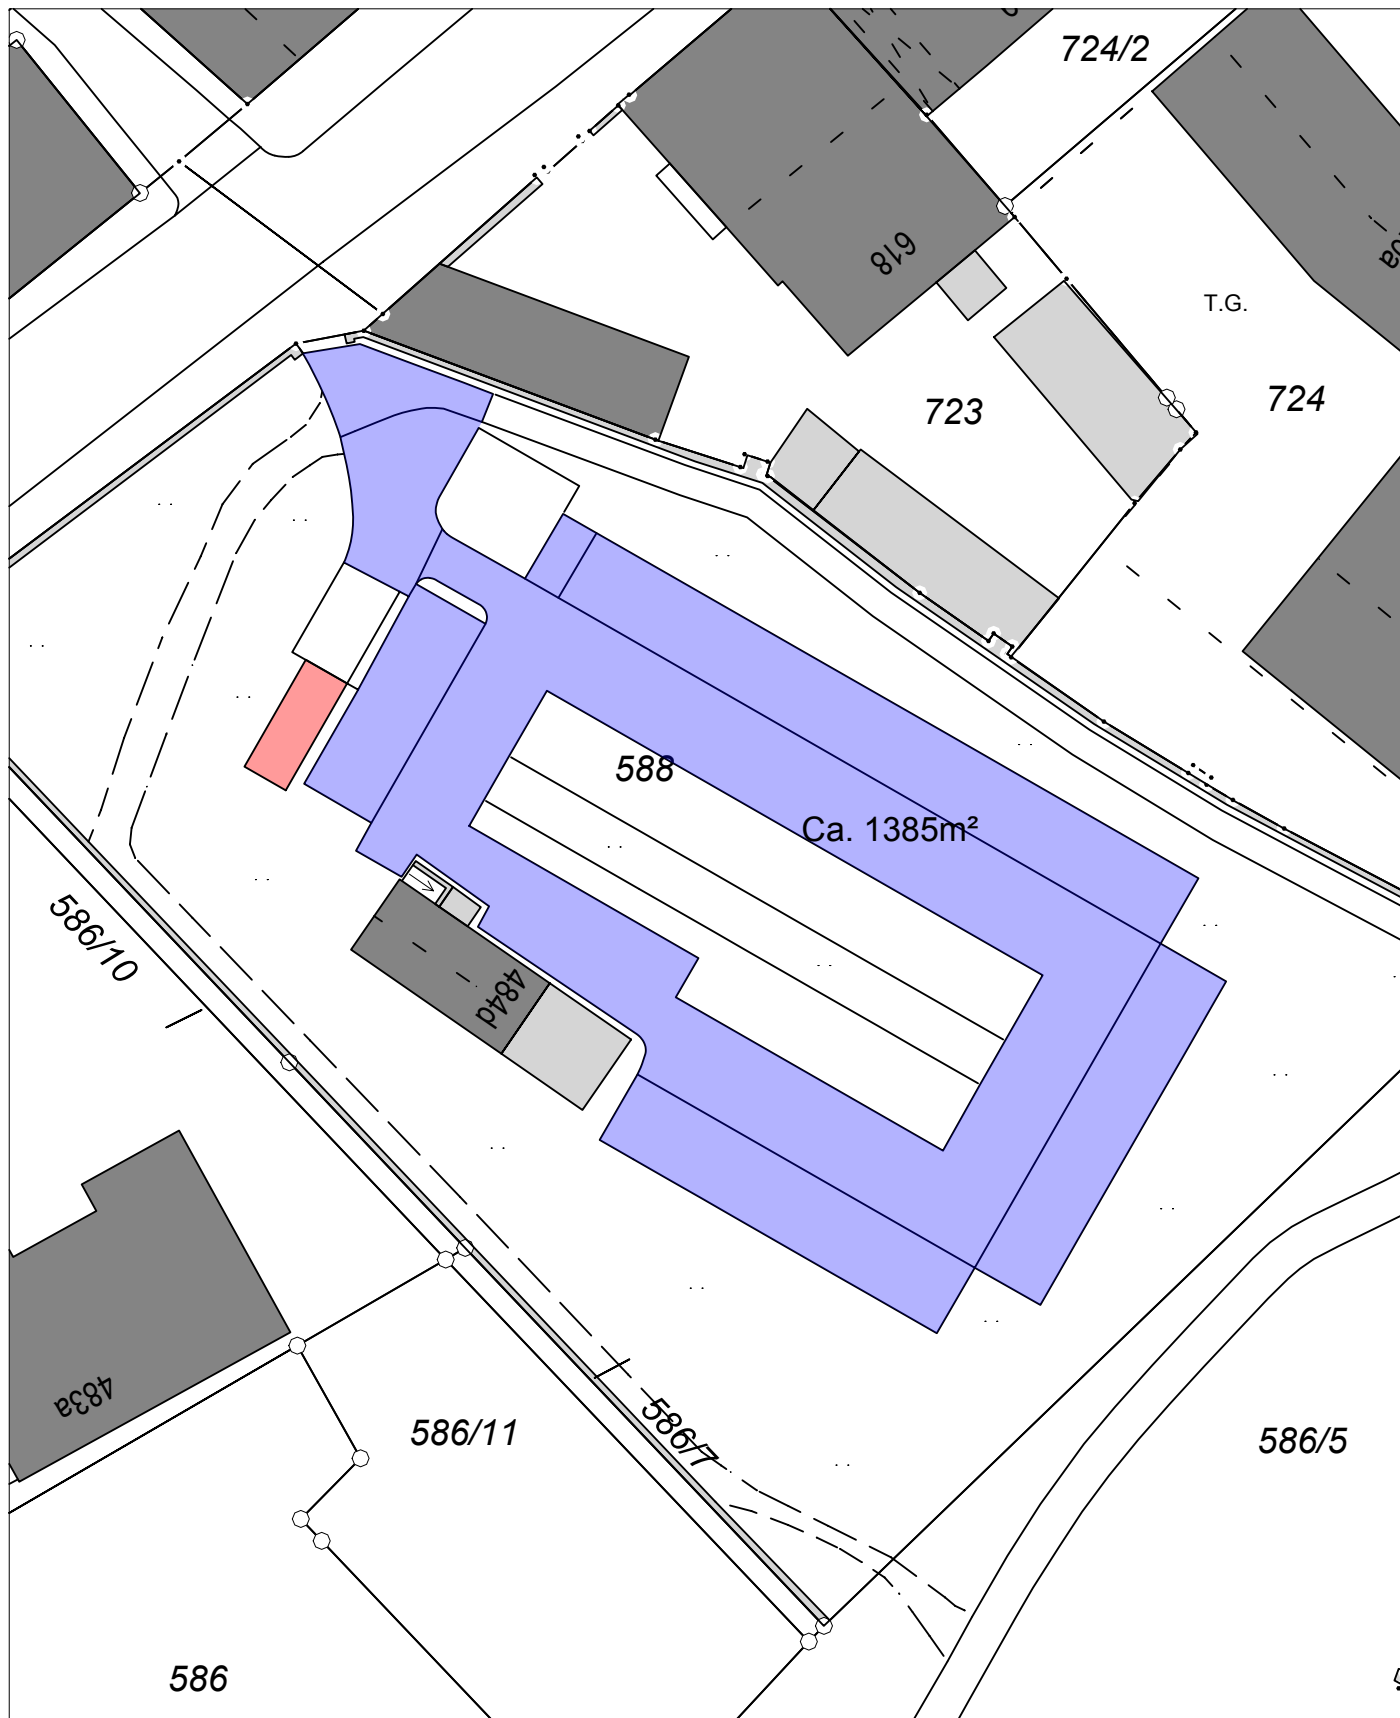

Stadt
Landshut

Projekt : **Parkplatz Kolpingstr. 484D**

Planinhalt : **Winterdienstfläche**

Maßstab: 1 : 500

04.04.2022 / DiS

Dieser Plan ist urheberrechtlich geschützt! Eine Weiterverwendung, auch auszugsweise, ist nur mit Erlaubnis des Planfertigers gestattet!