


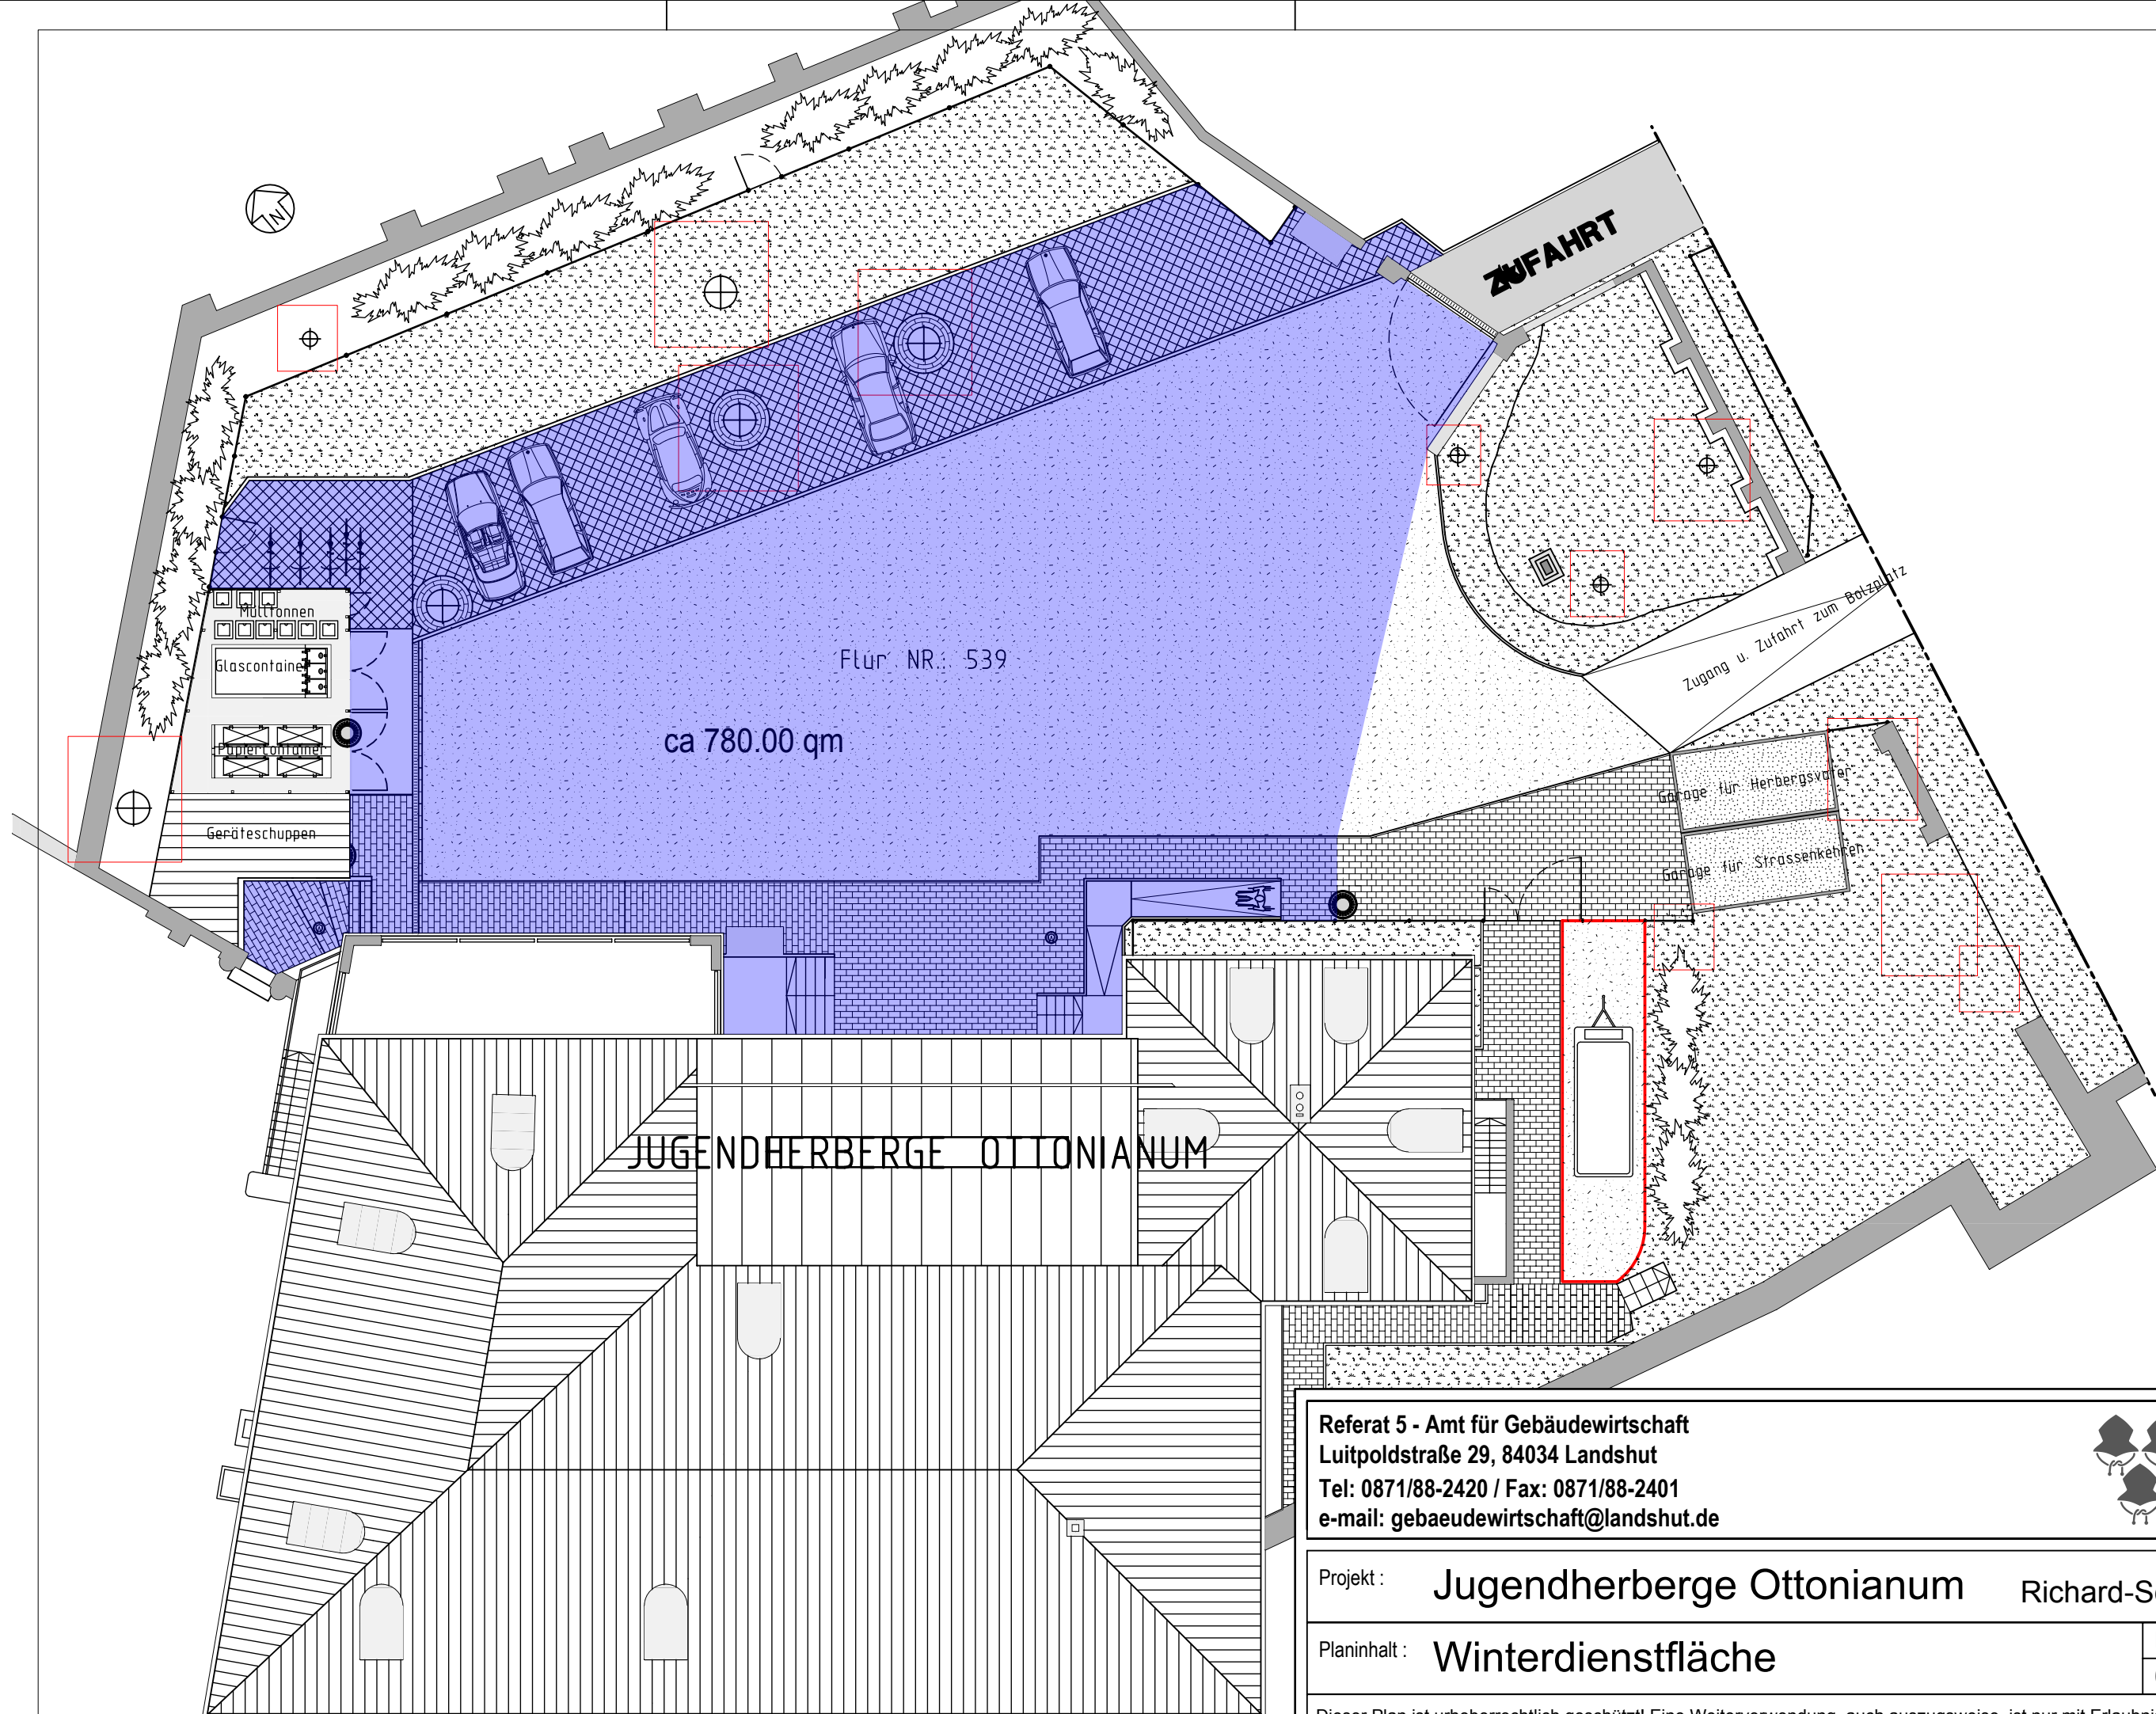

Referat 5 - Amt für Gebäudewirtschaft
Luitpoldstraße 29, 84034 Landshut
Tel: 0871/88-2420 / Fax: 0871/88-2401
e-mail: gebaueudwirtschaft@landshut.de



Stadt
Landshut

Projekt : Jugendherberge Ottonianum Richard-Schirrmann-Weg 6

Planinhalt : Winterdienstfläche

Maßstab: 1 : 200

04.04.2022 / DiS

Dieser Plan ist urheberrechtlich geschützt! Eine Weiterverwendung, auch auszugsweise, ist nur mit Erlaubnis des Planfertigers gestattet!

H/B = 297 / 420 (0.12m²)

Allplan 2021