


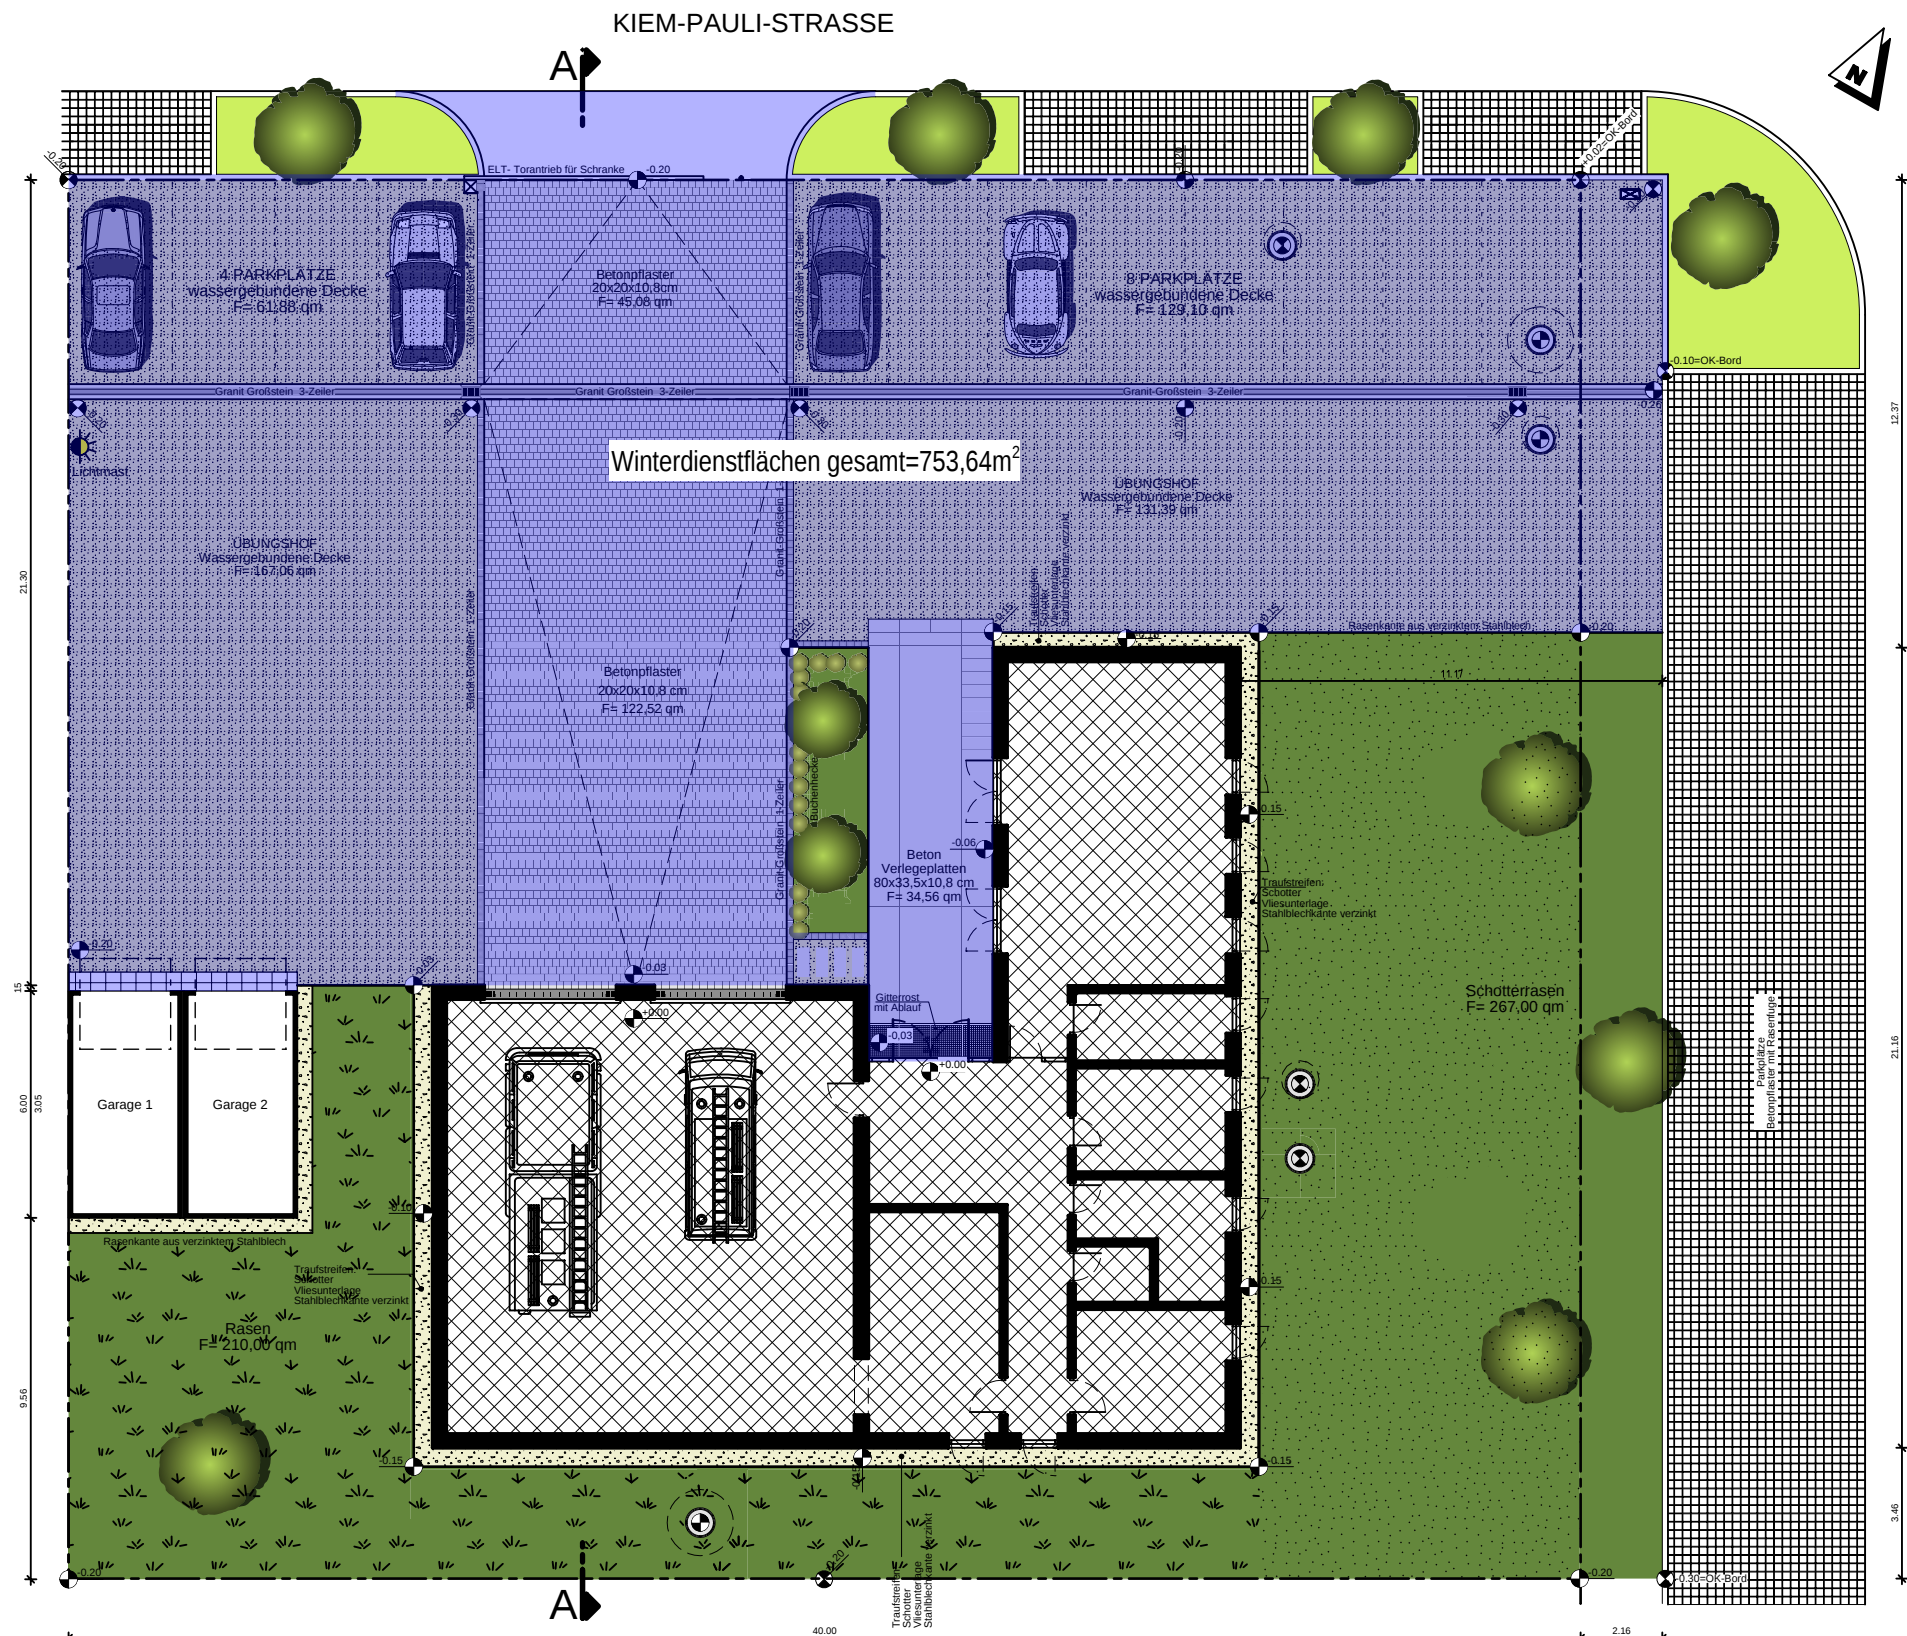

Winterdienstflächen gesamt=753,64m²

Referat 5 - Amt für Gebäudewirtschaft
Luitpoldstraße 29, 84034 Landshut
Tel: 0871/88-2420 / Fax: 0871/88-2401
e-mail: gebaueudwirtschaft@landshut.de



Projekt : Feuerwache Schönbrunn

Kiem-Pauli-Straße 6

Planinhalt : Winterdienstfläche

Maßstab: 1:200
30.11.2022 / SeF

Dieser Plan ist urheberrechtlich geschützt! Eine Weiterverwendung, auch auszugsweise, ist nur mit Erlaubnis des Planfertigers gestattet!

H/B = 297 / 420 (0.12m²)

Allplan 2021