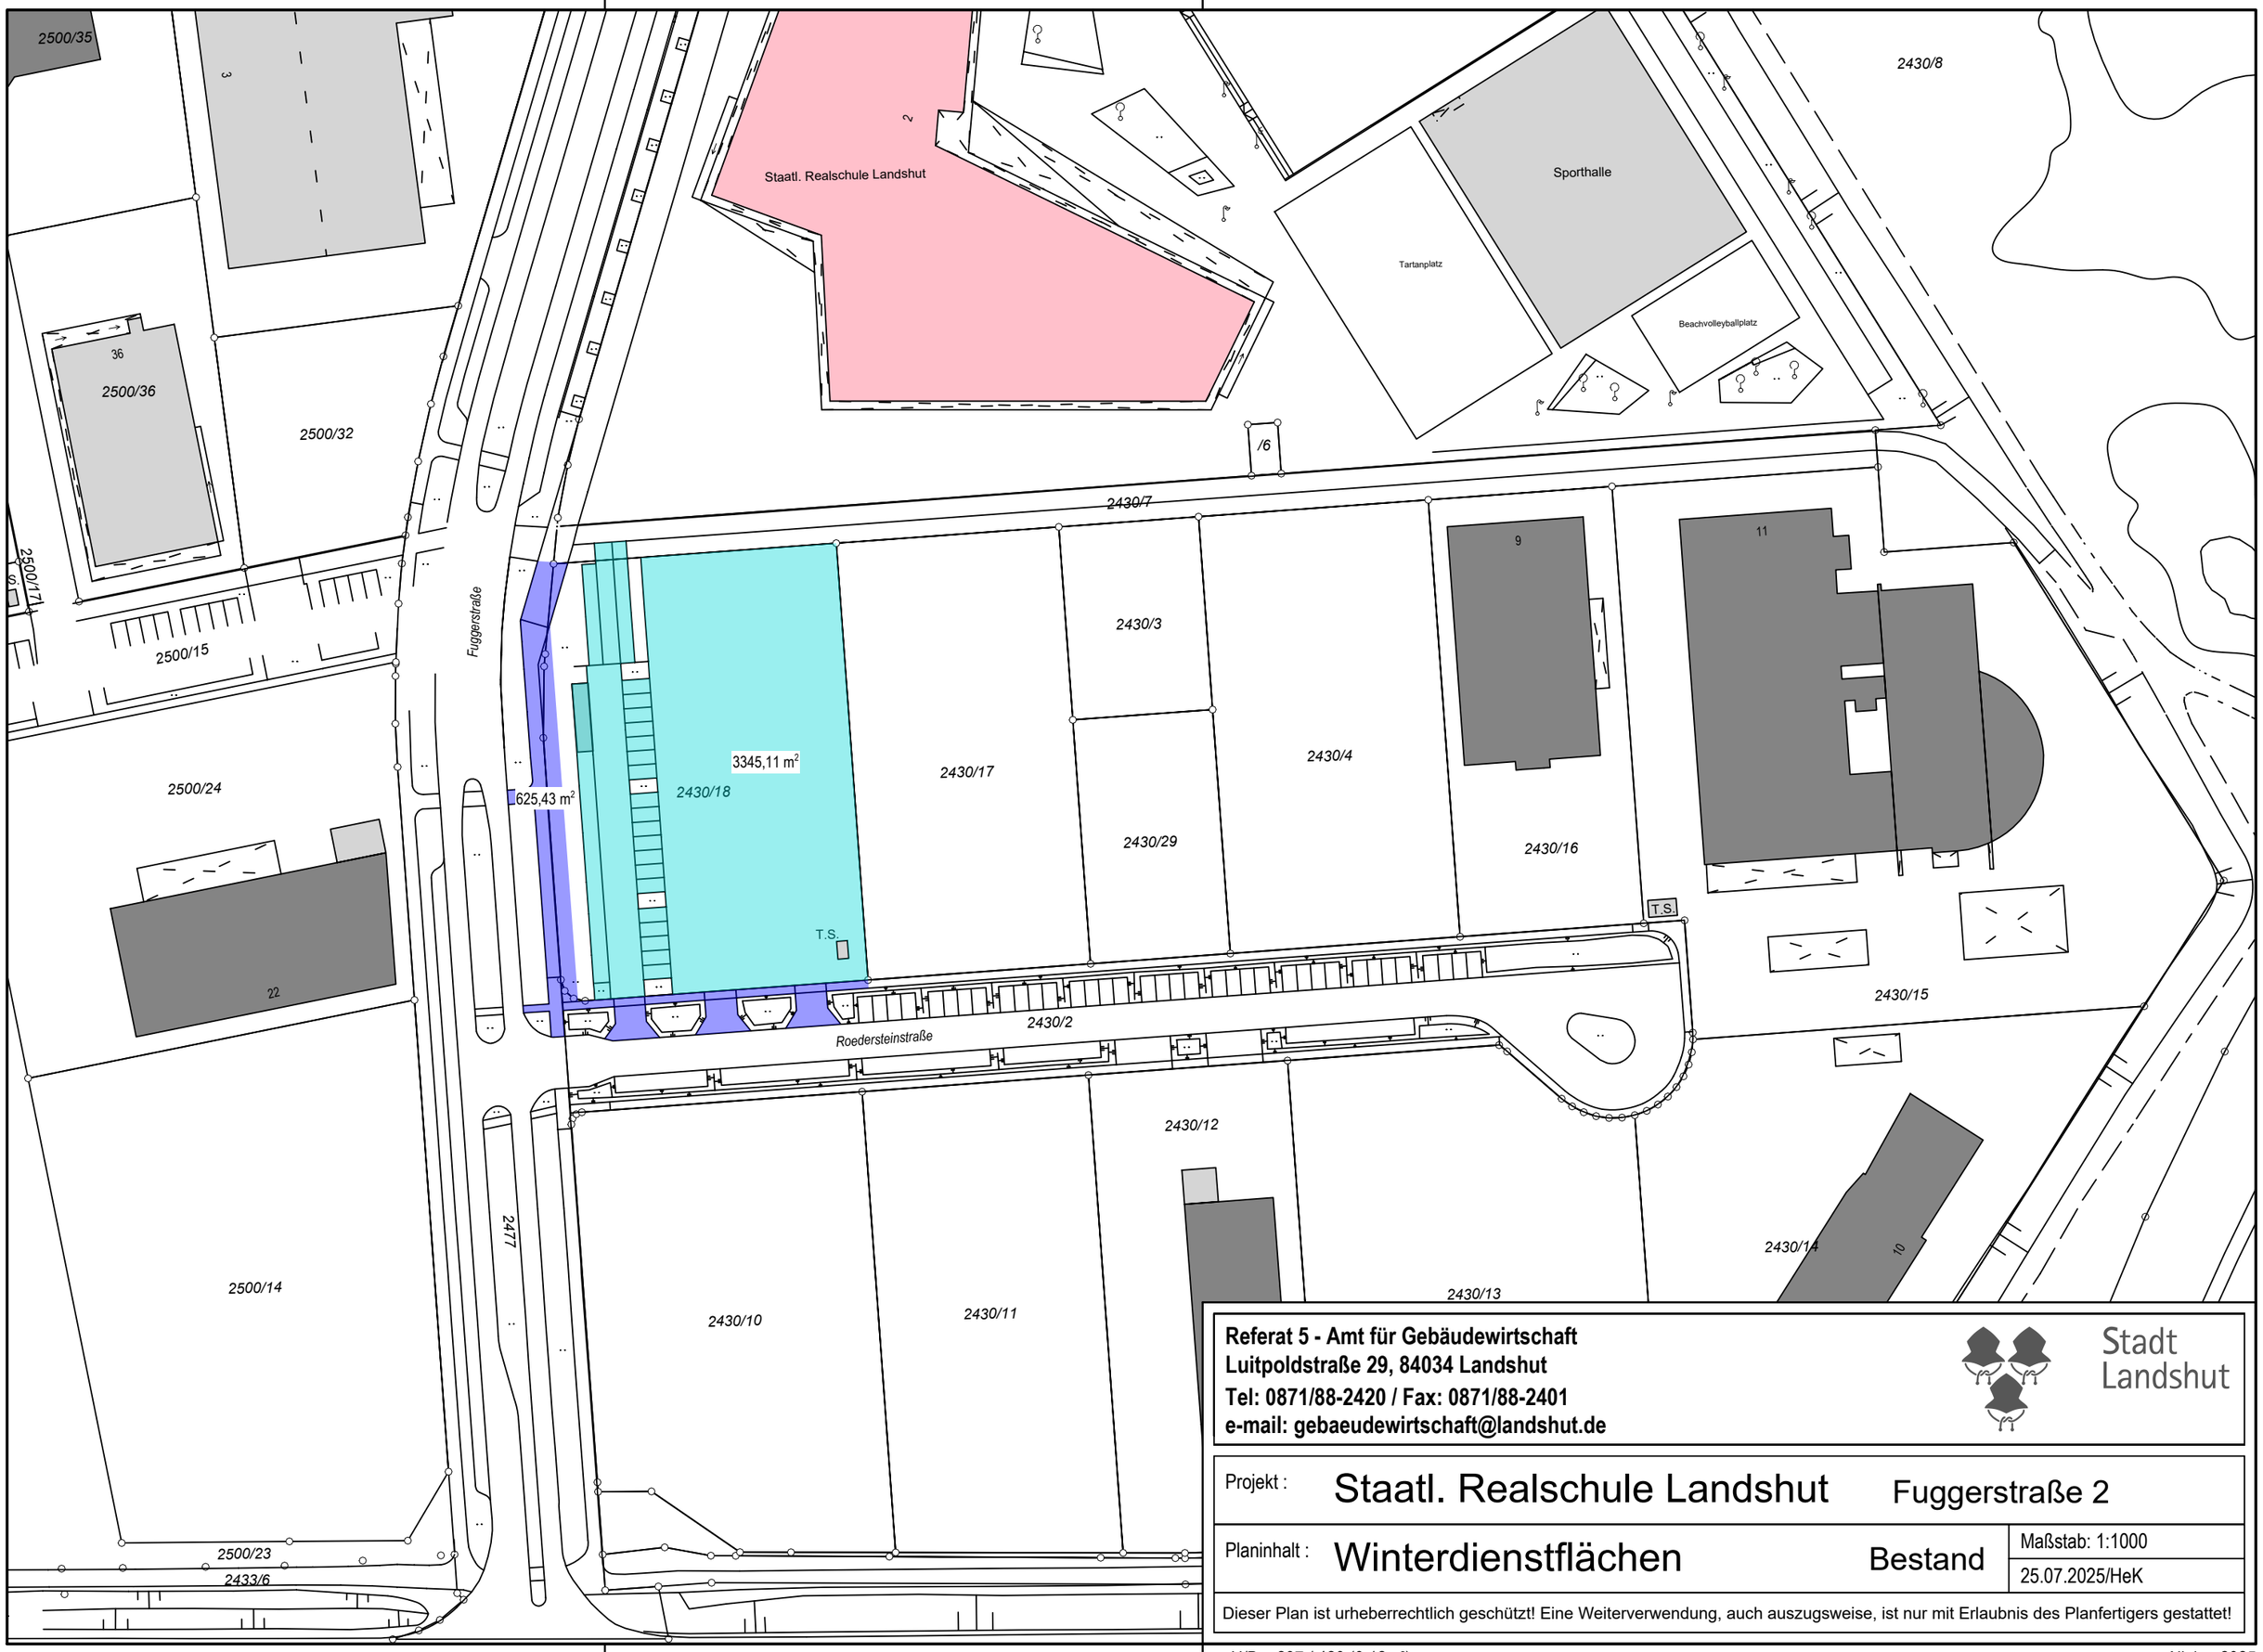

Referat 5 - Amt für Gebäudewirtschaft
Luitpoldstraße 29, 84034 Landshut
Tel: 0871/88-2420 / Fax: 0871/88-2401
e-mail: gebaeudewirtschaft@landshut.de

Stadt Landshut

Projekt :	Staatl. Realschule Landshut	Fuggerstraße 2	
Planinhalt :	Winterdienstflächen	Bestand	Maßstab: 1:1000
			25.07.2025/HeK

Dieser Plan ist urheberrechtlich geschützt! Eine Weiterverwendung, auch auszugsweise, ist nur mit Erlaubnis des Planfertigers gestattet!

H/B = 297 / 420 (0.12m²)

Allplan 2025