


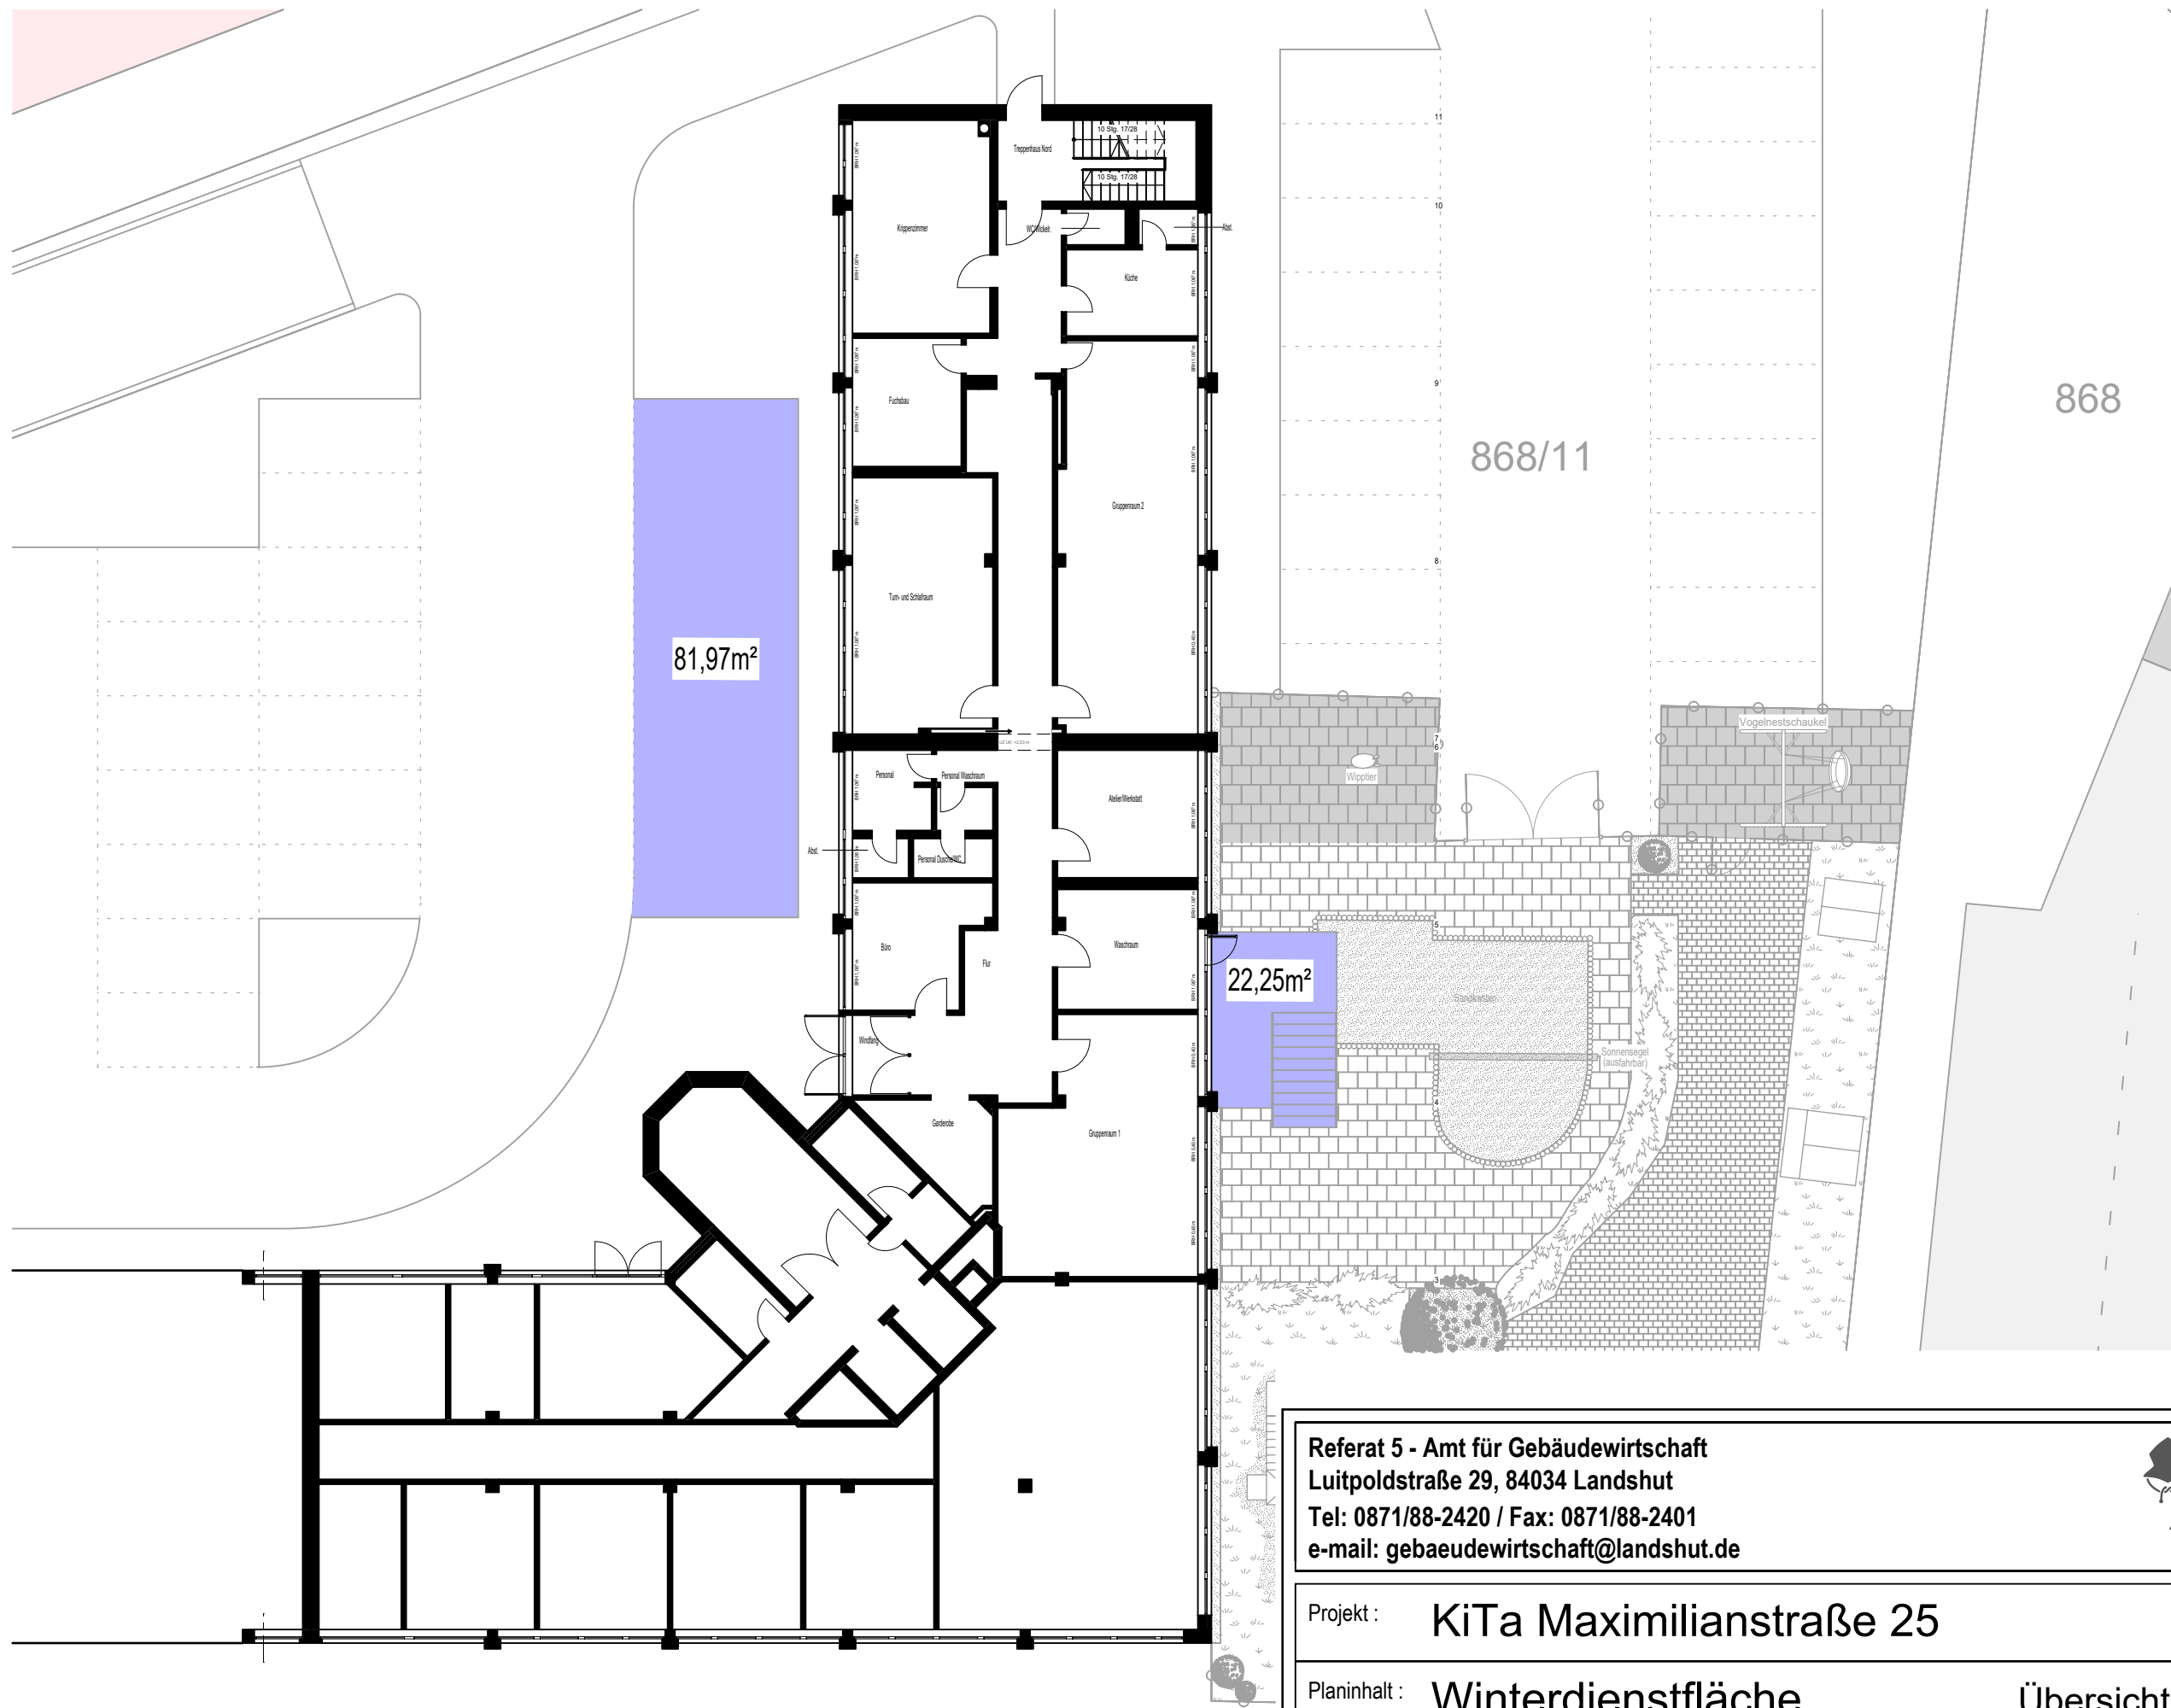

Referat 5 - Amt für Gebäudewirtschaft
Luitpoldstraße 29, 84034 Landshut
Tel: 0871/88-2420 / Fax: 0871/88-2401
e-mail: gebaueudwirtschaft@landshut.de



Stadt
Landshut

Projekt : KiTa Maximilianstraße 25

Planinhalt : Winterdienstfläche

Übersicht

Maßstab: 200
17.06.2026 / AuP

Dieser Plan ist urheberrechtlich geschützt! Eine Weiterverwendung, auch auszugsweise, ist nur mit Erlaubnis des Planfertigers gestattet!

H/B = 297 / 420 (0.12m²)

Allplan 2026