



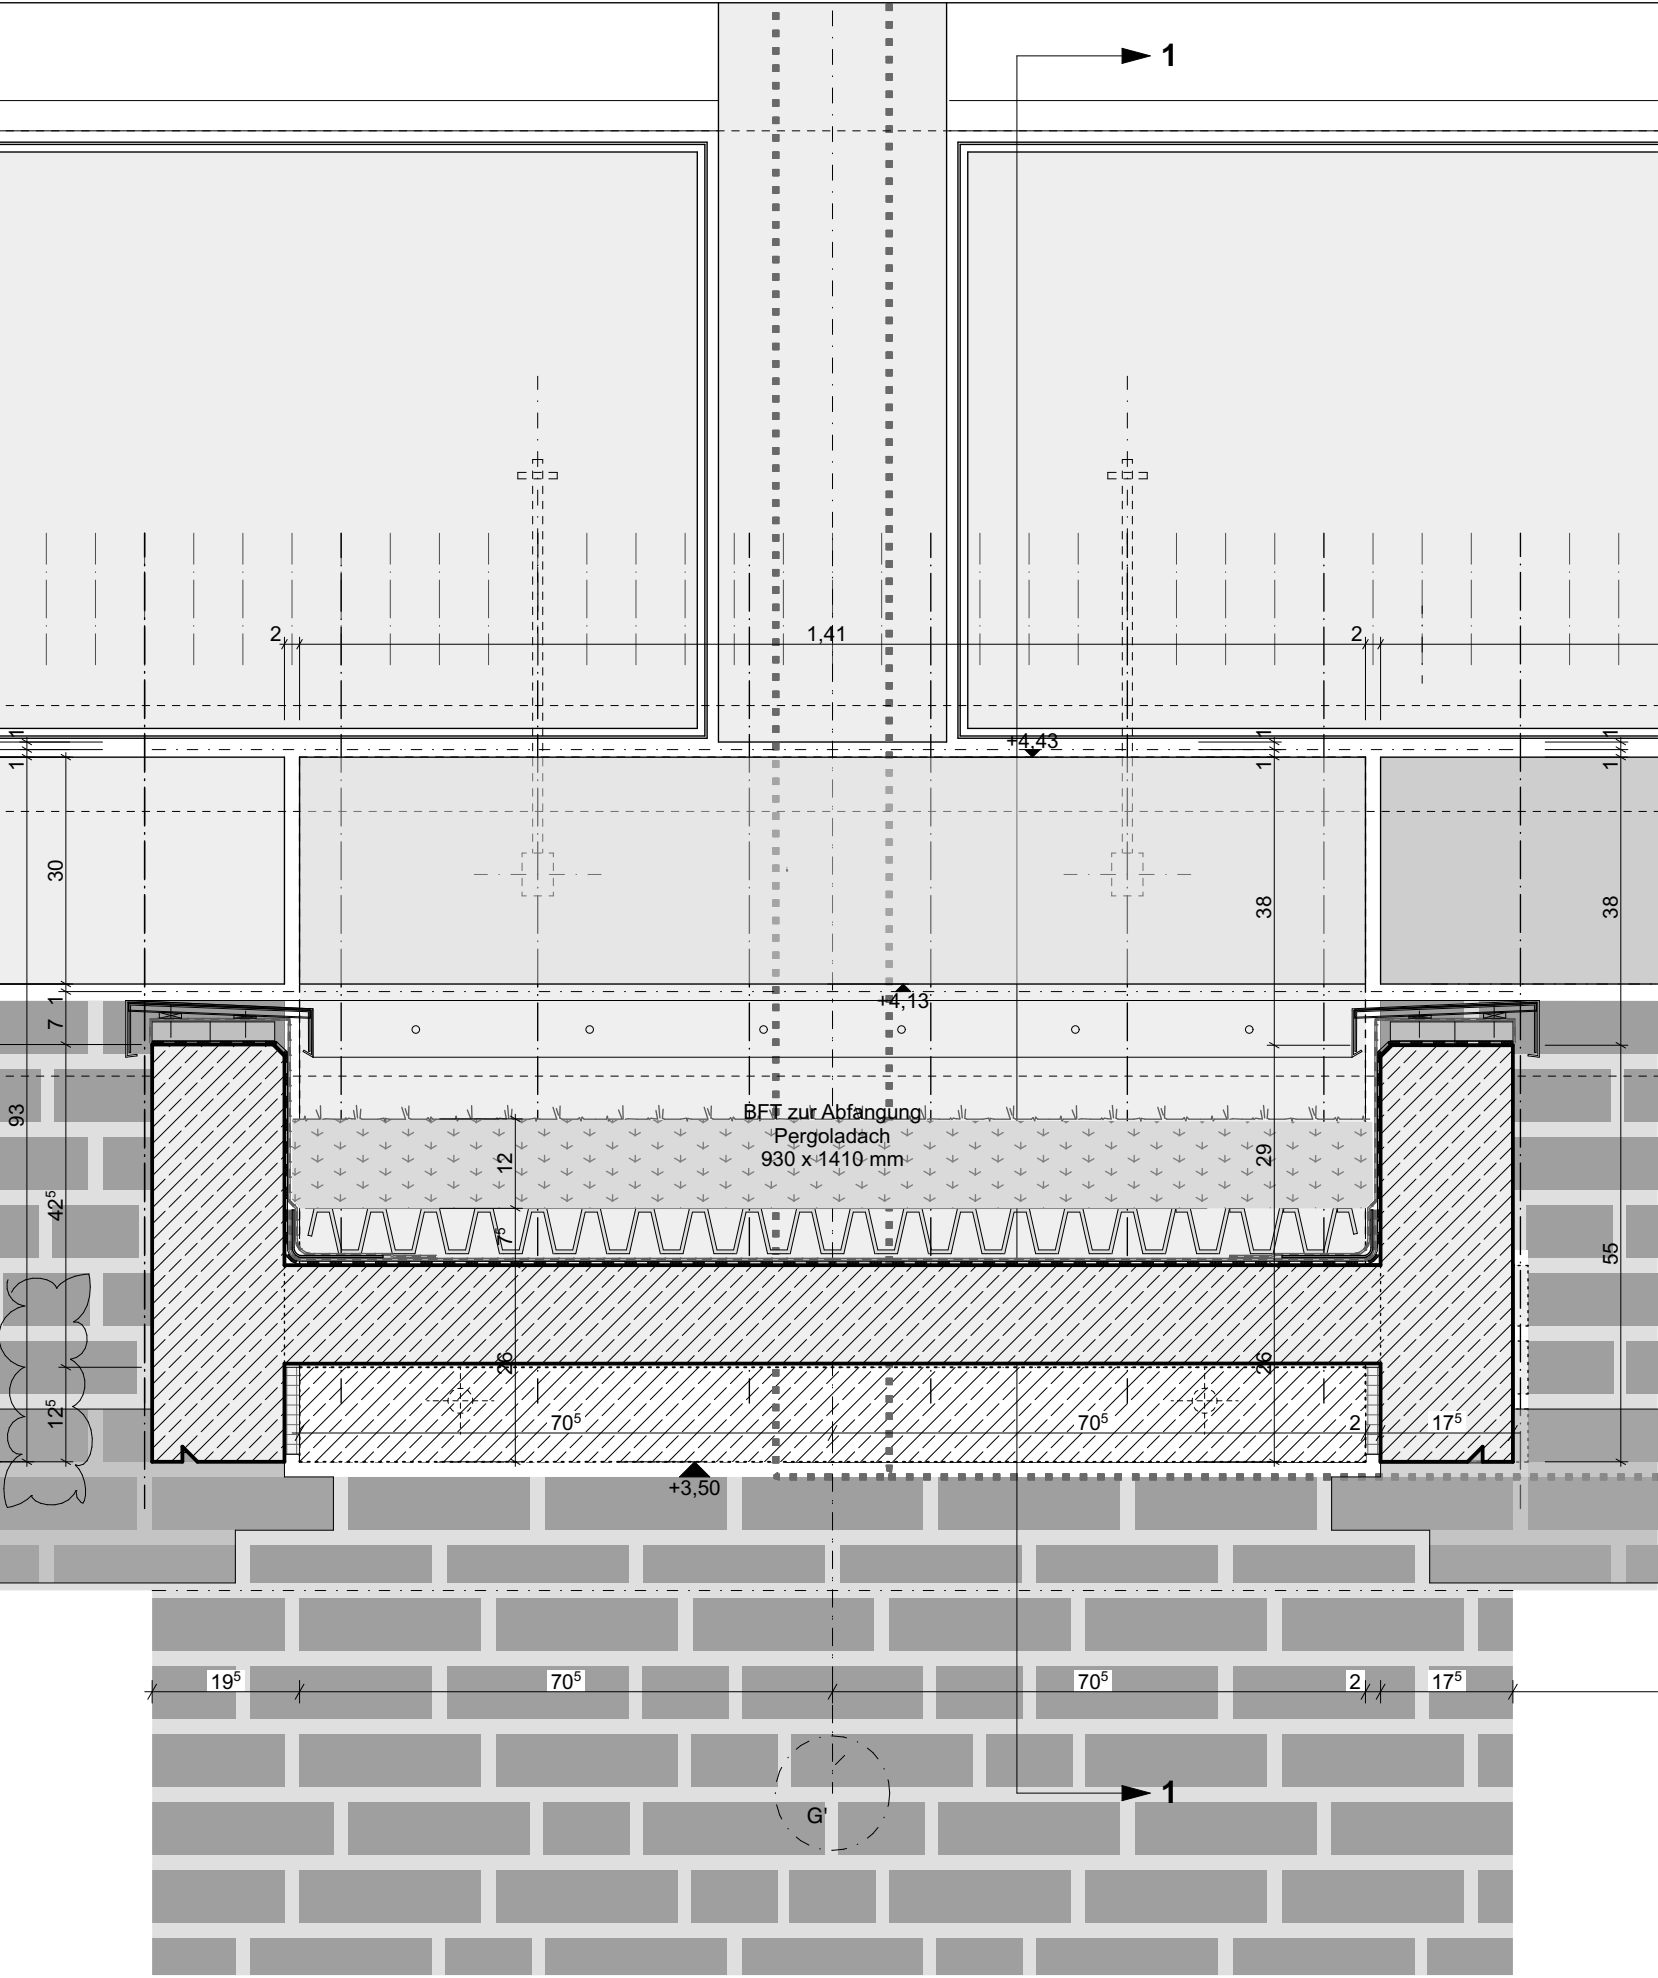

Ansicht Pergolaaufleger M 1:10

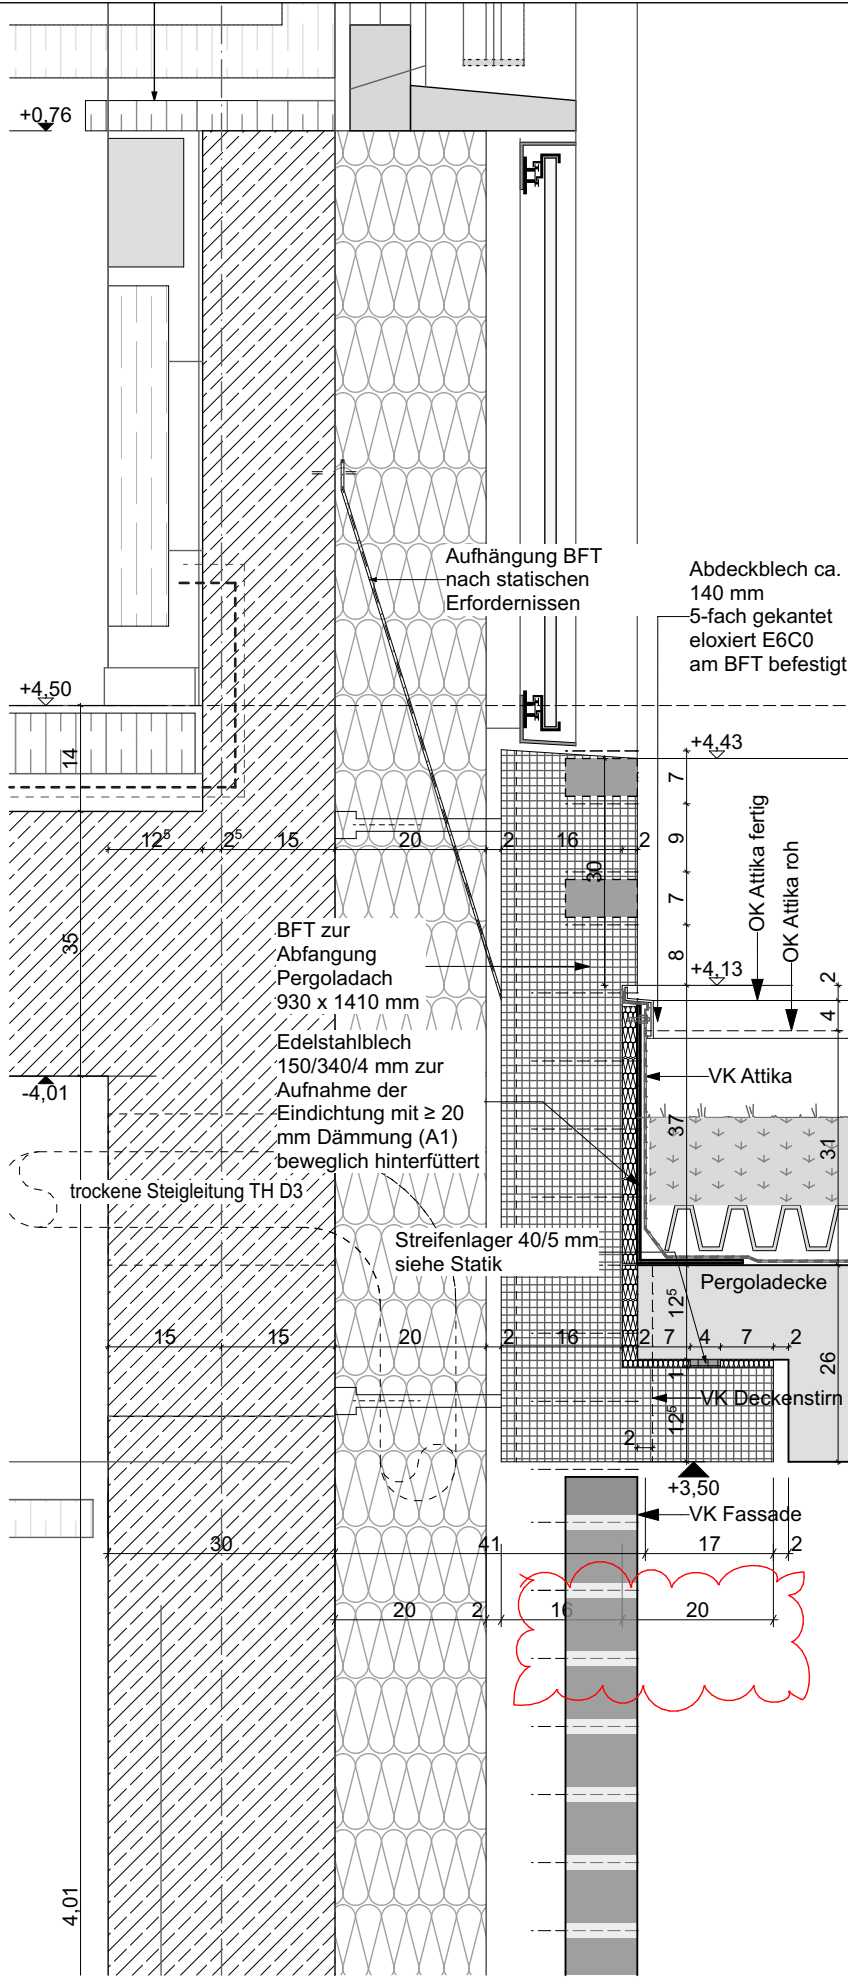

Schnitt 1-1, Fenstersturz / Pergolaaufleger
Vertikalschnitt M 1:10



Pommernstraße 10

Baumaßnahme
Neubau
Schulzentrum Südwest
ID/Geb 118/972

LV-Anlage

Ausführungsplanung
BFT Auflager Pergoladach

Maßstab 1:10
Format 420 x 297
Plandatum 16.03.2023
gezeichnet:
geprüft:

Index		
Nr.	Änderung	
Index	Datum	Änderung
a	10.09.25	Aufkantung

Freigabe Bauherr

Freigabe Architekt

Planung

Bauherrnvertretung
Stadt Nürnberg
Hochbauamt H/B
Marienortgraben 11
90402 Nürnberg

Plan-Nr.
SSW-5-SGB-ARC-DT-X-013-021 a

Indexdatum
10.09.25

Zeichnungsinhalt
Stahlbetonfertigteile:
Auflager Pergoladach; hier: PHR

QRCode:

