



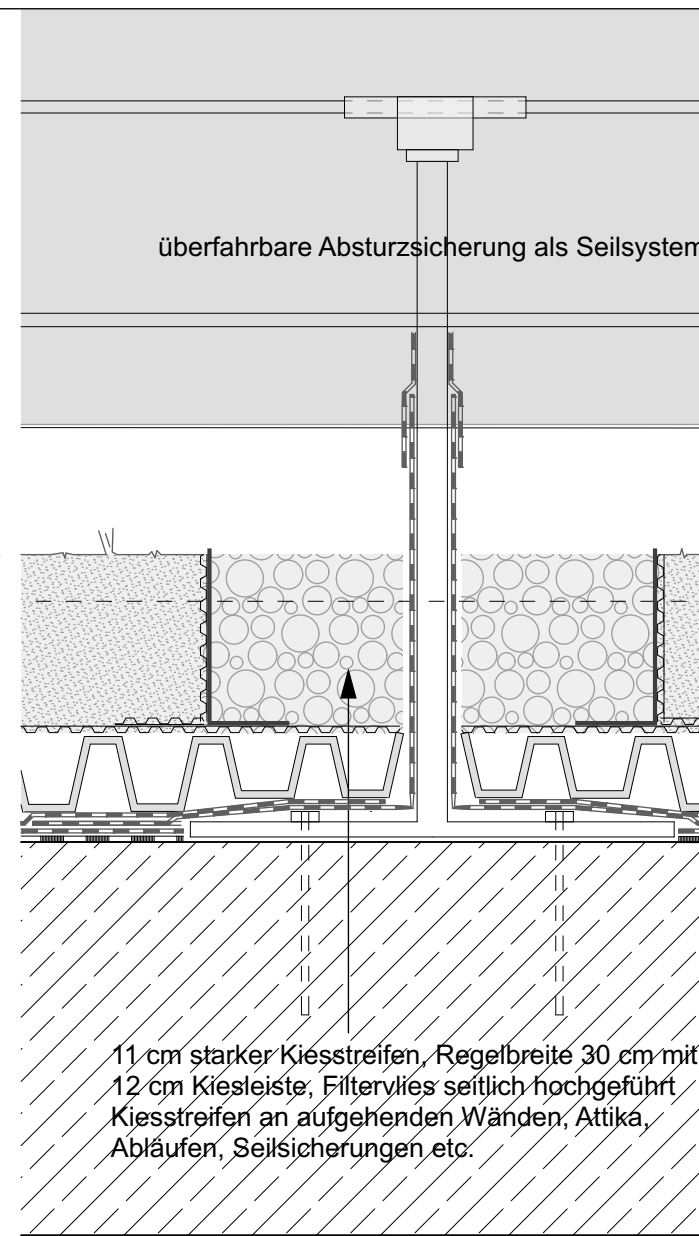

- Pergoladachaufbau (von oben nach unten):
- einfach intensive Begrünung
 - verzögerte Ableitung des Niederschlagregens in die Zysternen
- 110 mm Substratüberfüllung
- 060 mm Filtervlies
- Festkörperdrainage
- Schutzmatte
- Wurzelfeste Dachdichtung
- Bauwerksabdichtung EPDM Folie, vollflächig verklebt mit den passenden Abläufen, Notabläufen inkl. Haftgrund
- EPDM Folie
- Grundierung
- Schutzschicht, z.B. G200S4
- Voranstrich
- Rohbetondecke

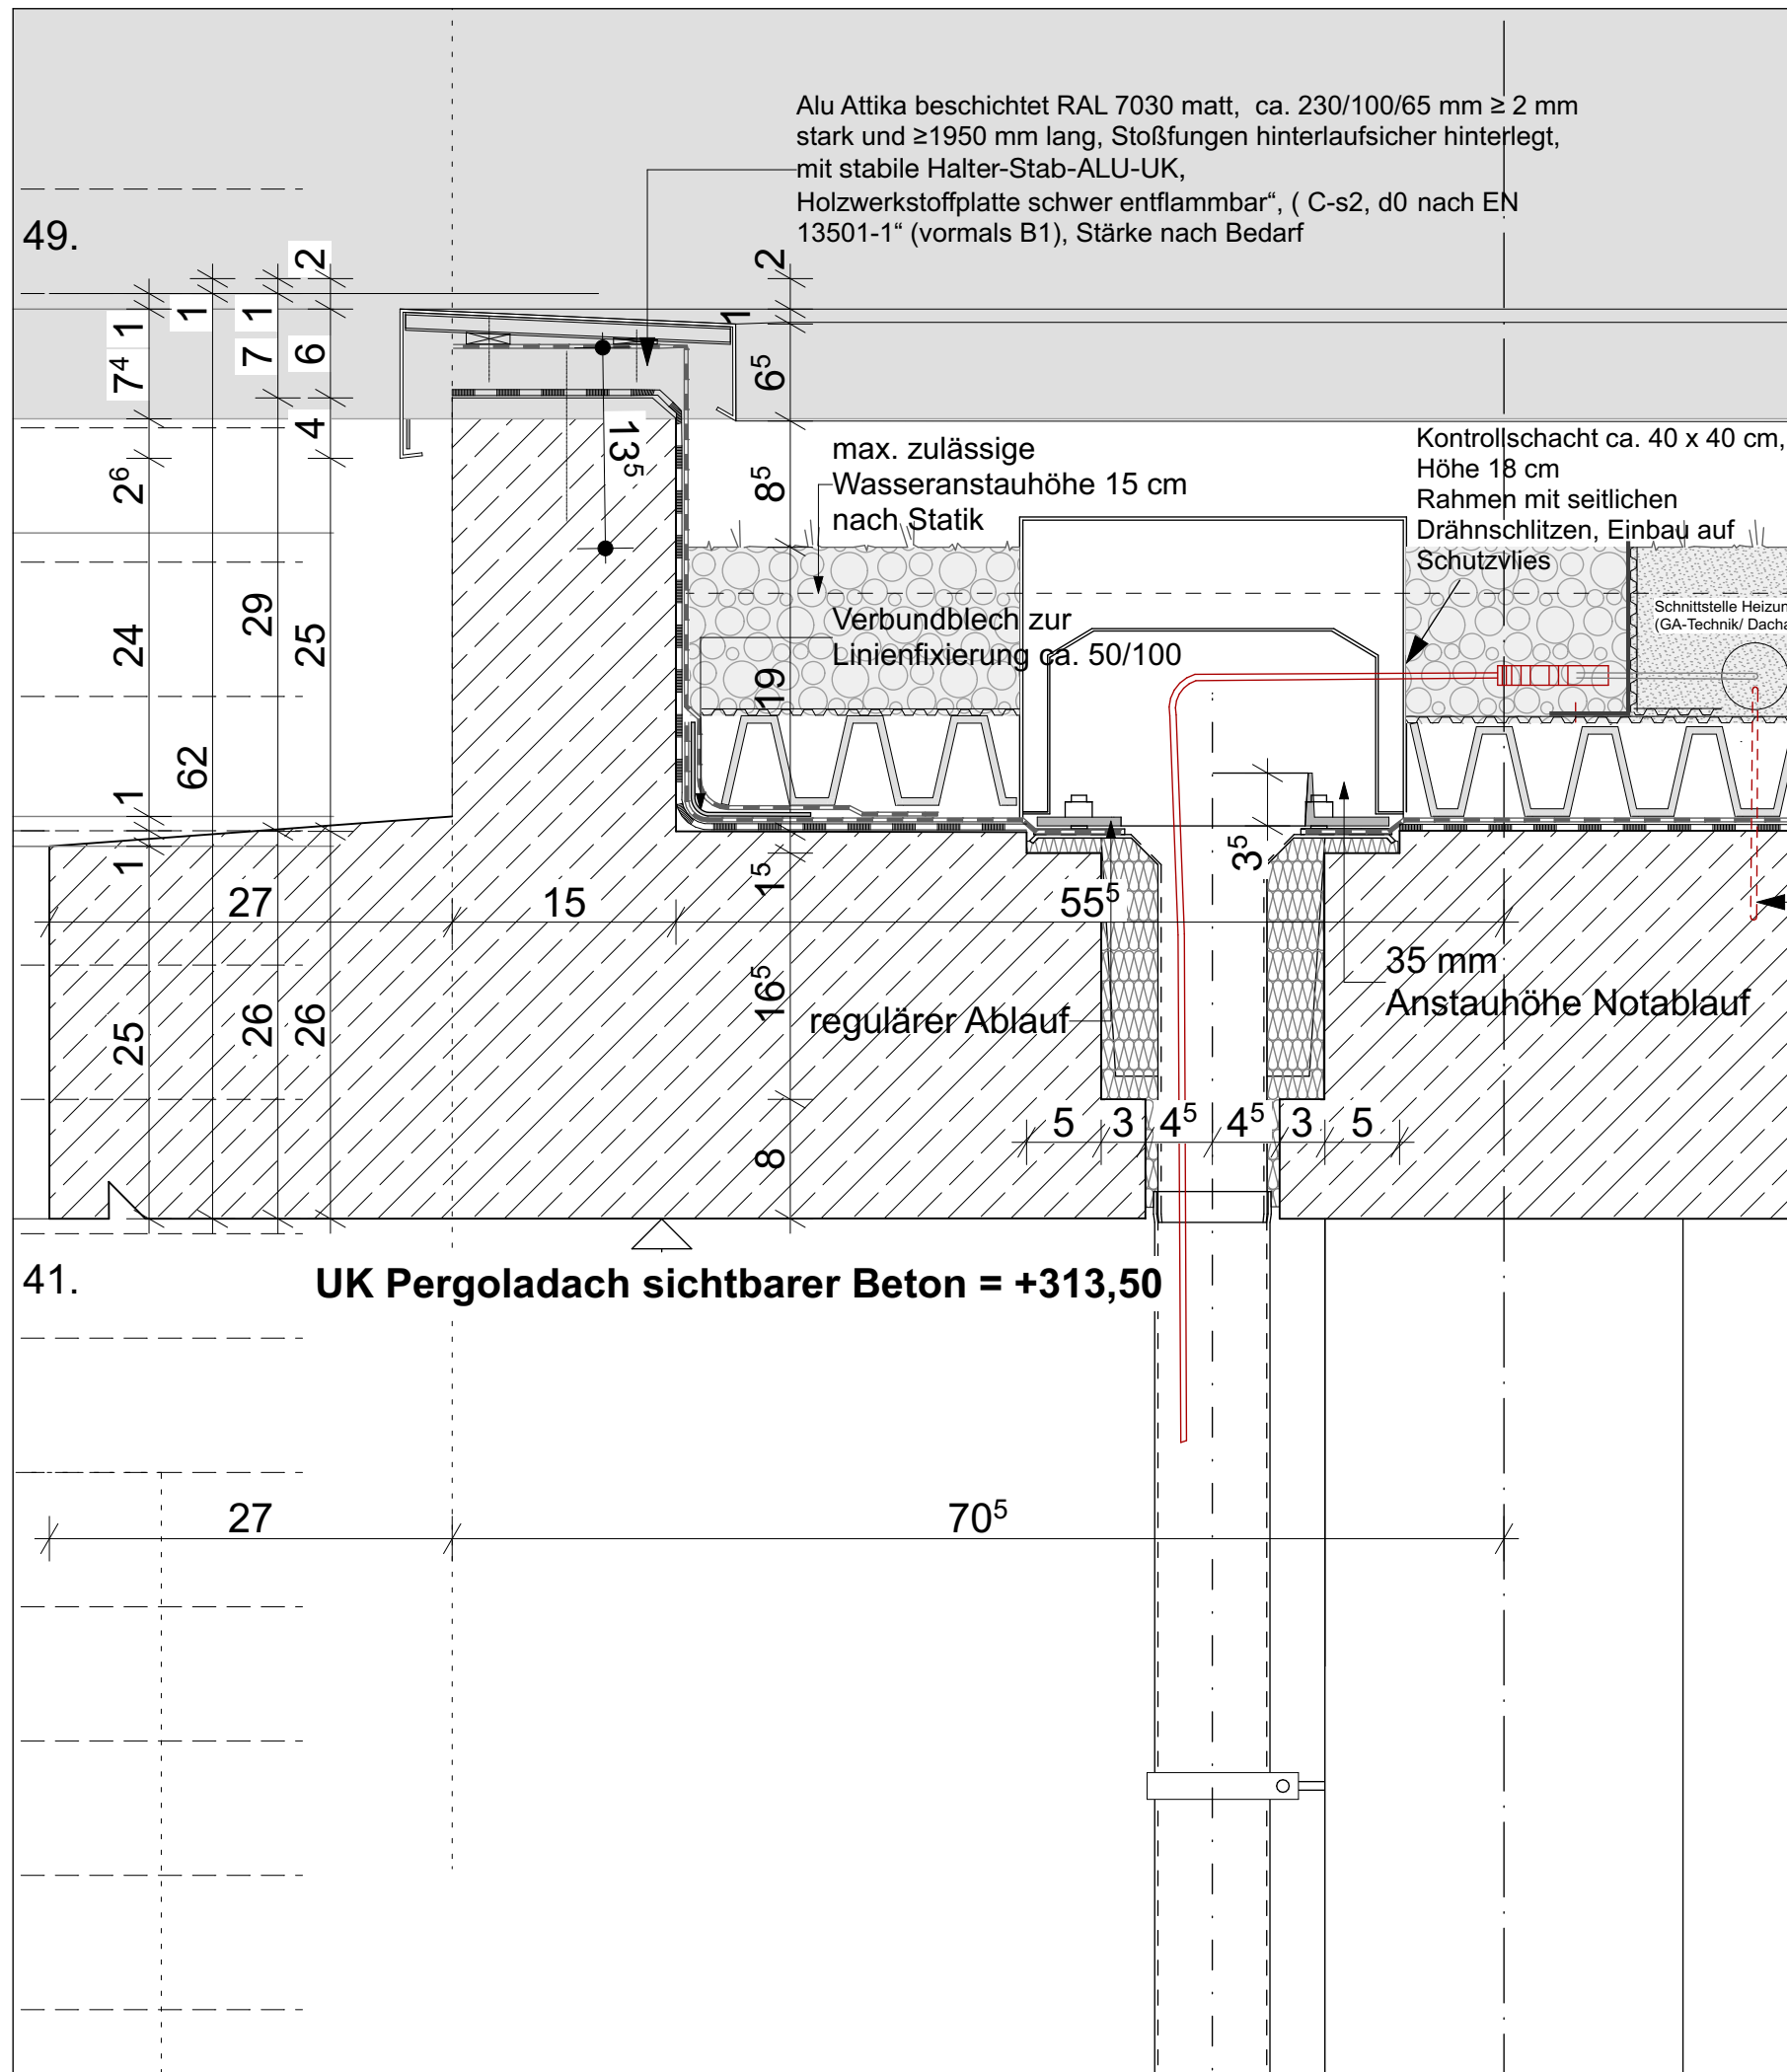

NÜRNBERG

Pommernstraße 10

Baumaßnahme

Neubau

Schulzentrum Südwest

ID/Geb 118/972

LV-Anlage

Ausführungsplanung

Dachaufbau/freie Attika

Maßstab 1:5

Format: 420 x297

Plandatum 12.01.26

gezeichnet:

geprüft:

Index

Nr. Änderung

Freigabe Bauherr

Freigabe Architekt

Planung

Bauherrnvertretung

Stadt Nürnberg

Hochbauamt H/B

Marienortgraben 11

90402 Nürnberg

Plan-Nr.

SSW-5-SGB-ARC-DT-X-021-601

Indexdatum

Zeichnungsinhalt

QRCode:

