




Achsenkreuz A'/1'
Referenzpunkt SP1

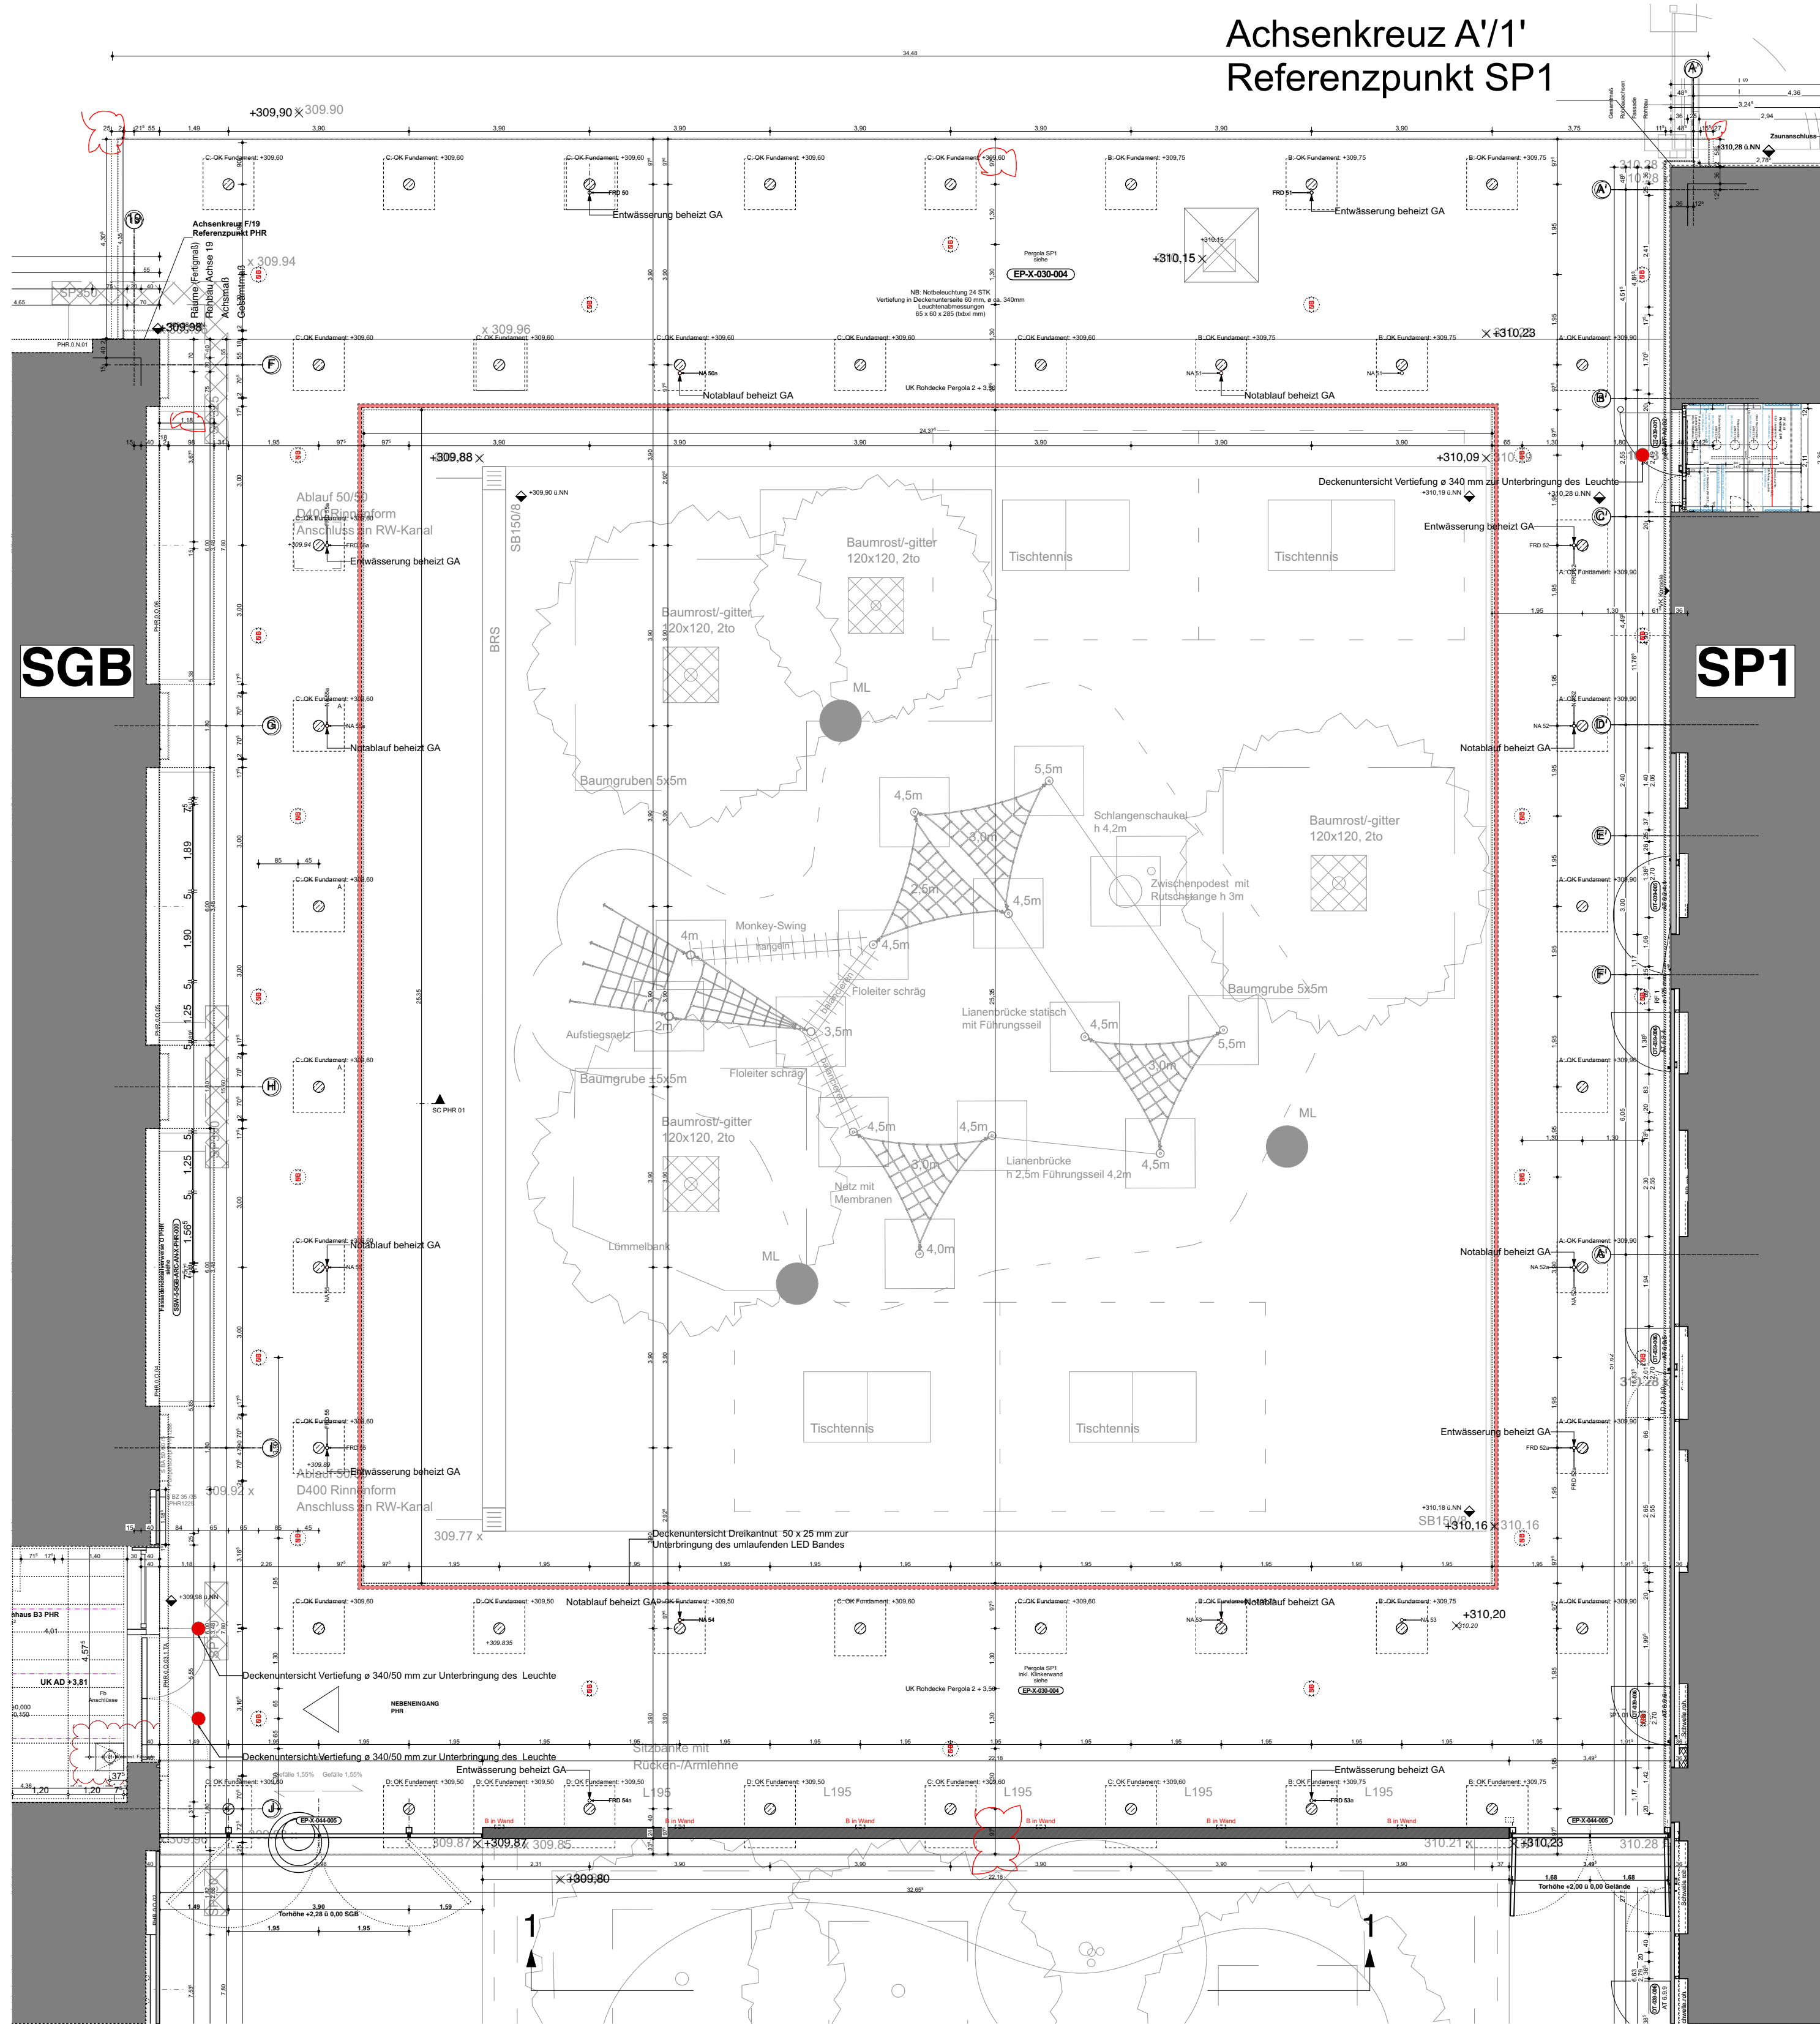

Grundriß Pergola SP1 EG und inkl. Deckenspiege

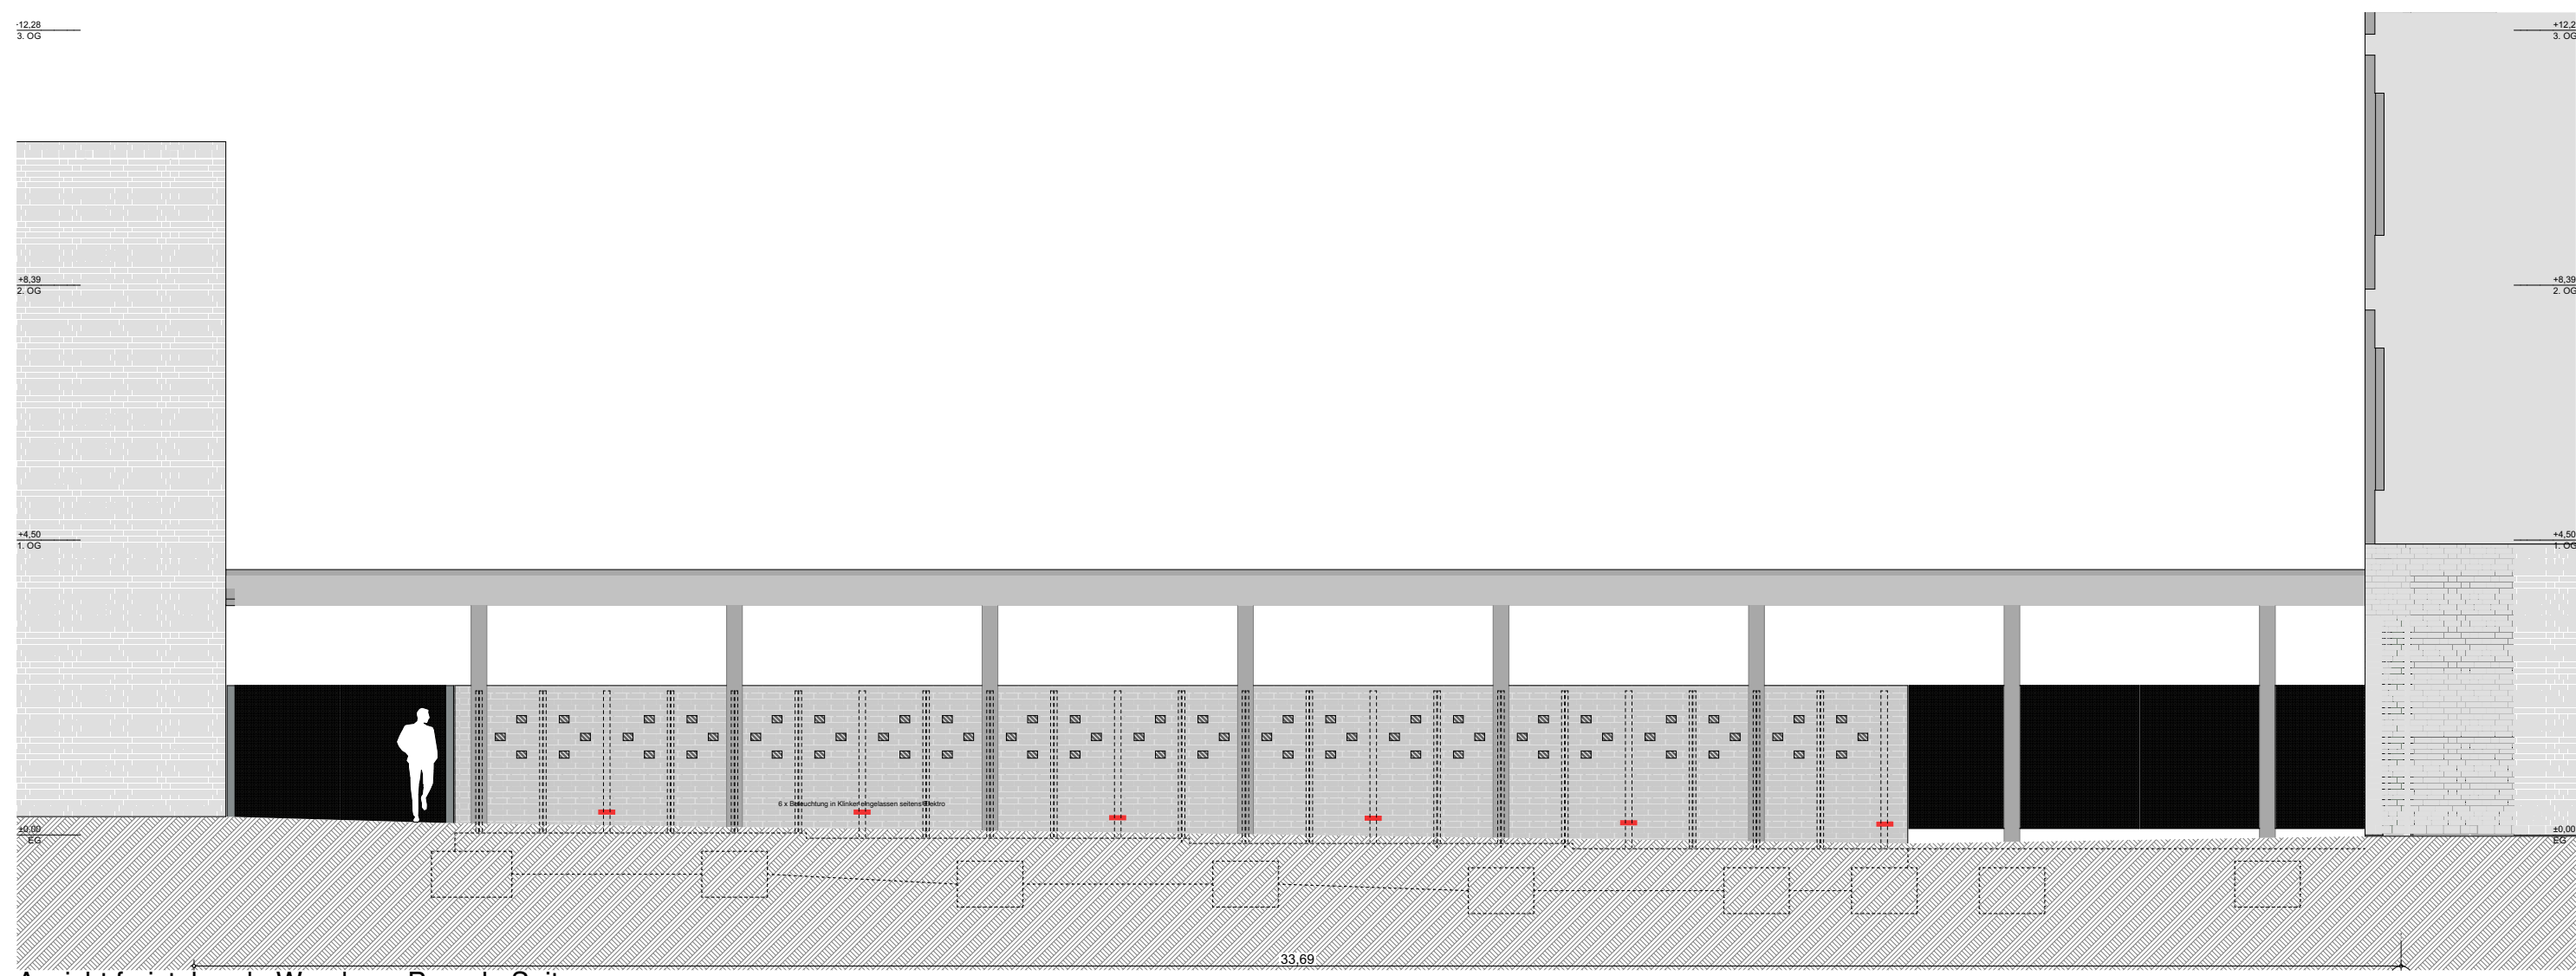

Ansicht freistehende Wand von Pergola Seite

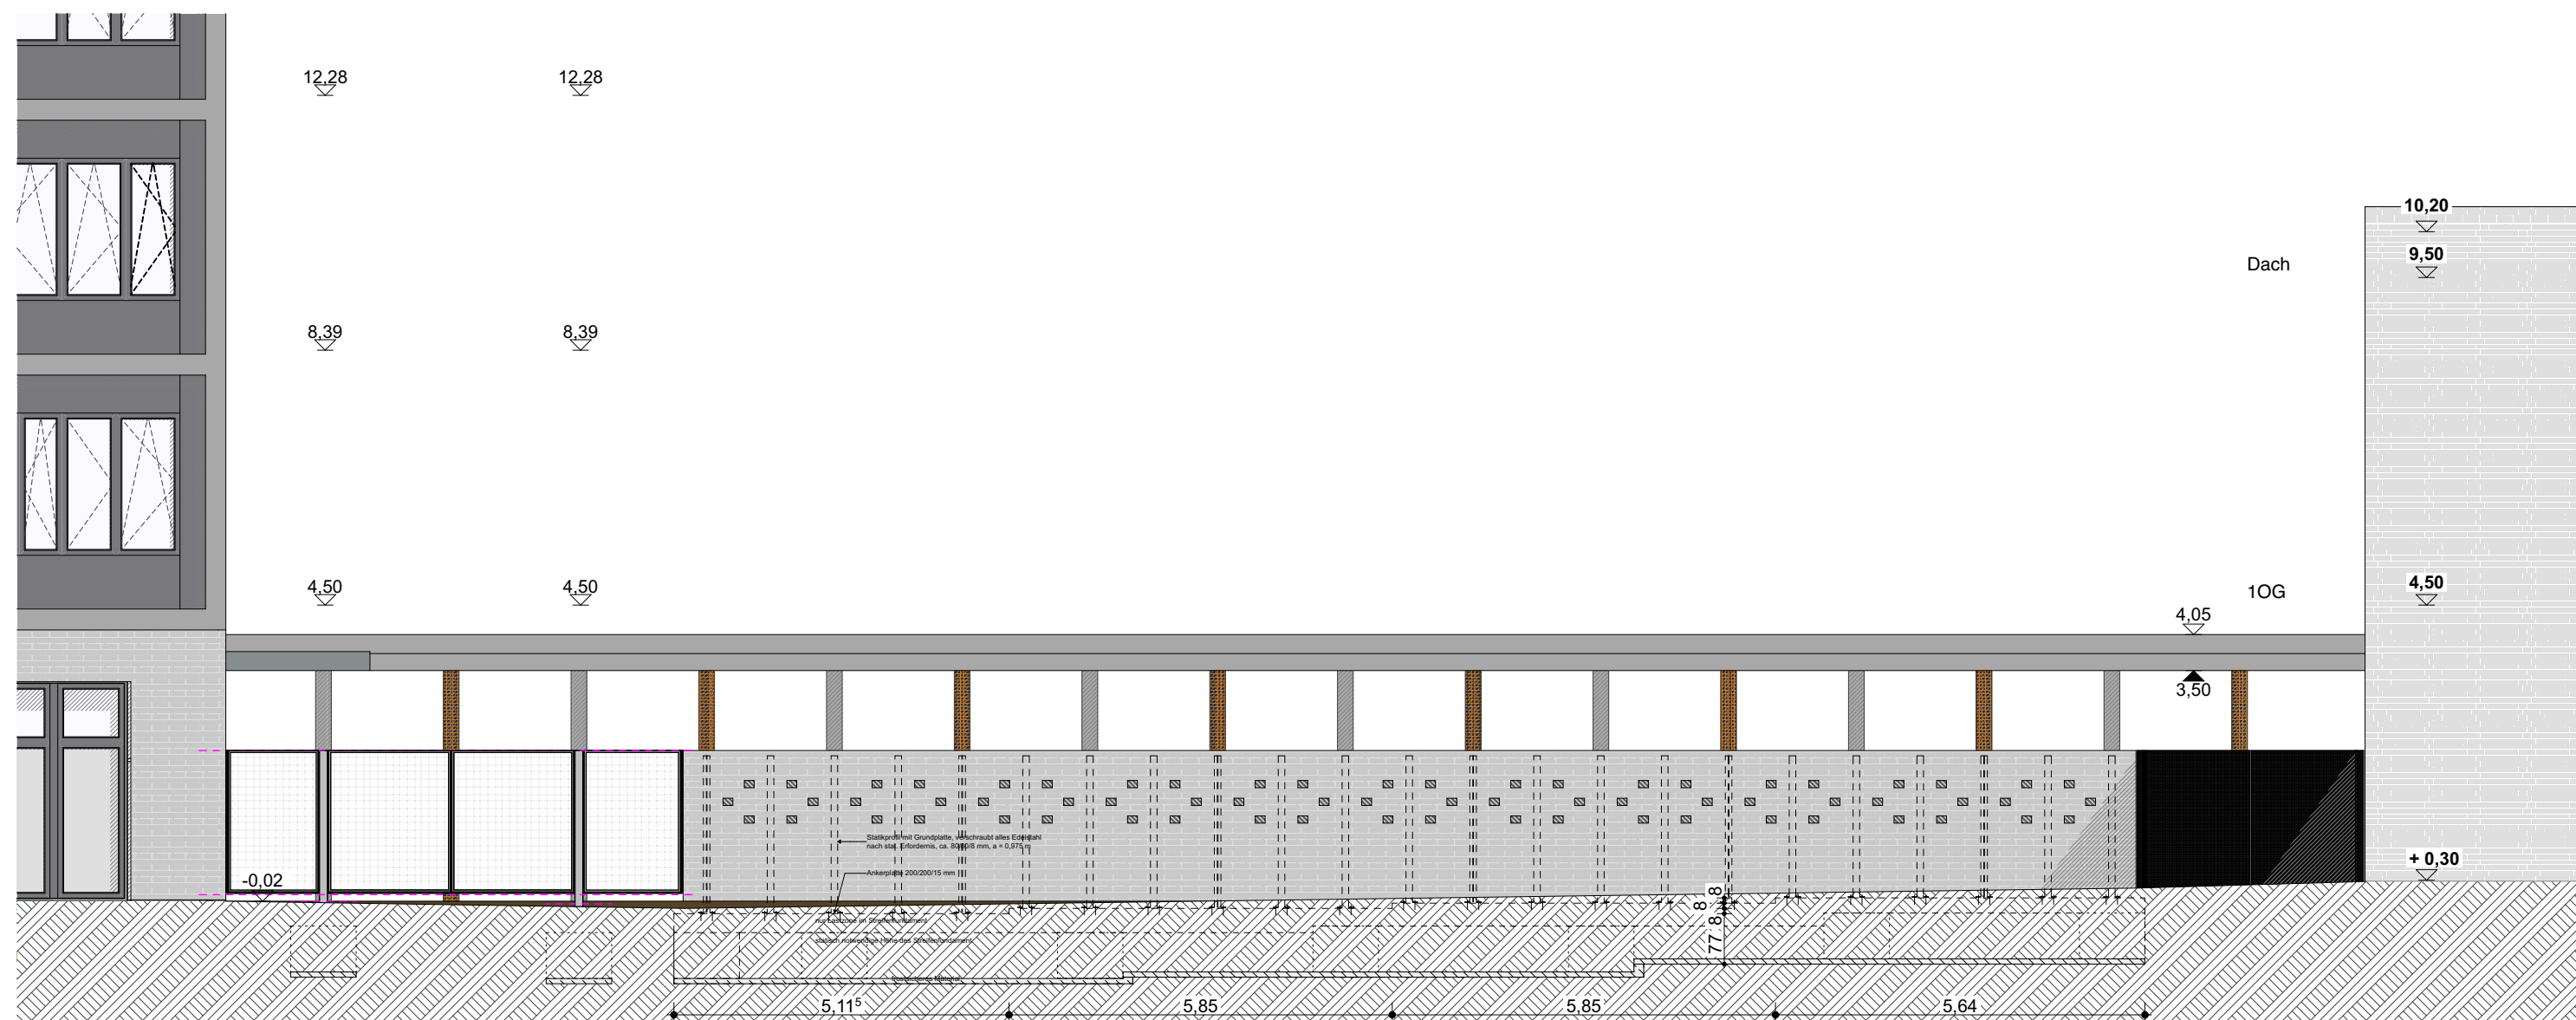

	Stahlbeton - mit Brandschutzanforderung	F90	feuerbeständig
	WU/Beton - mit Brandschutzanforderung	F30	feuerhemmend
	Mauerwerk - mit Brandschutzanforderung	T90 RS	Brandschutztür T90 rauchdicht selbstschließend
	Mauerwerk (poriert)	T30 RS	Brandschutztür T30 rauchdicht selbstschließend
	Leichtbaudwand - mit Brandschutzanforderung	RS	Tür rauchdicht und selbstschließend
	Ausfuchung (Schlauermauer, Luftschicht, Mauerwerk)	vds	Tür vollständig dicht und selbstschließend
	Blech (poriert)	dt	Tür dichtschießend
		o o o o o o	Brandwandverlauf

	OK FB Oberkante Fertigfußboden
	OK RB Oberkante Rohboden
	Fertigkanten
	Rohkanten
AK	Außenkante
VK	Vorderkante
OK	Oberkante
UK	Unterkante
FB	Fußboden
RB	Rohboden
AD	Abhangdecke
RD	Rohdecke
RDS	Rohdeckensprung
UZ	Unterzug
RH	lichte Raumböhe
BRH R/F	Brüstungshöhe Roh / Fertig ü OKFB
GF	Grundfläche
F / FE	Fenster / Fensterelement (sh. Liste L XX)
T / AT	Innenrüt / Außenrüt (sh. Liste LXX/L XX)
LD	lichte Durchgangsbreite

Sämtliche Türen im Verlauf von Rettungswegen haben eine lichte Durchgangshöhe von ≥ 2,00m.

Öffnungsmaß-Türen von OKFB bis UK Rohsturz

Wand- und Deckenoberflächen (WB/DB)	
AS	Anstrich
FL	Fliesen
HV / HVA	Holzverkleidung / akustisch wirksam
MV	Metalverkleidung
PW	Prallwand
NST	Naturstein
SB	Sichtbar belassener Beton
SBA	Sichtb. belassener Beton erhöhte Anforderungen
GPU	Gipsputz
KZPU	Kalkzementputz
GL	Glas

Fußbodenebeläge (FB)	
BW	Betonwerkstein
FL	Fliesen
GA	Gußasphalt
LI	Linoleum
NST	Naturstein
KA	Kautschuk
PA	Parkett
ZE	Zementestrich
AS	Anstrich

	Gebäudeachsen		
	unter / vor Schnittebene (verdeckt)		
	über / hinter Schnittebene		
	Schnitt		
	Schnittbezeichnung		
	Planverweis / Detailverweis	Gewerkenummer	Blattnummer

Gewerke	
H	Heizung
L	Lüftung
S	Sanitär
K	Kälte
E	Elektro
GA	Gebäudeautomation

WD	Wanddurchbruch (b/h)
WS	Wandschlitz (l/h/t)
WA	Wandaussparung (b/h/t)
KR	Kernbohrung (ø)
RA	Rohrschlitze
DD	Deckendurchbruch (l/b)
DO	Deckenschlitz (l/b/t)
DA	Deckenaussparung (l/b/t)
BD	Bodendurchbruch (l/b)
BA	Bodenaussparung (l/b/t)
BS	Bodenschlitz (l/b/t)
BE	Bodeneinfall (l/b)
DAD	Dachdurchdringung (ll, ø, z)
FR	Futterrohr (ø)

Listen	
FB	Fußbodenaufbau Nr. (sh. Liste L XX)
LBW	Leichtbaudwand Nr. (sh. Liste L XX)
AD	Abgehängte Decke Nr. (sh. Liste L XX)

	2%	Fußbodeneinfall mit Gefälle
	BE	Fußbodeneinfall ohne Gefälle

NÖF	Nachlüftungsflügel
RAO	Rauchableitungsoffnung
GOK	Geländeerkerkante
HGW	Bemessungswasserstand

	Installationsschacht
	trockene Steigleitung

Achtung:
Höhenangaben im Plan:
 ±0,000 = **+146,00 +309,975**
 -0,150 (EG)
Höhen über NN im Höhenbezugsystem DHHN12

Maße am Bau nehmen und prüfen!
Für Maßfehler haftet der Auftragnehmer.
Bei der Bauseinsführung sind folgende Unterlassungen zu beachten:

- Stak mit Positionslinien
- Ausführungszuschreibungen
- Architektendetails
- Firmendetaillzeichnungen

Firmenzeichnungen gelten grundsätzlich nur mit dem Genehmigungsvorsatz des Architekten.
Zur Ausfertigung Rohbau sind die Schulpäne verbindlich.
Für Angaben von Durchbrüchen zeichnen die jeweils zuständigen Fachingenieure verantwortlich.

