
297mm x 970mm

Querschnitt J-J

Grünzug Baufeld 14/15
Station 0+087,06 (Achse 41002A)

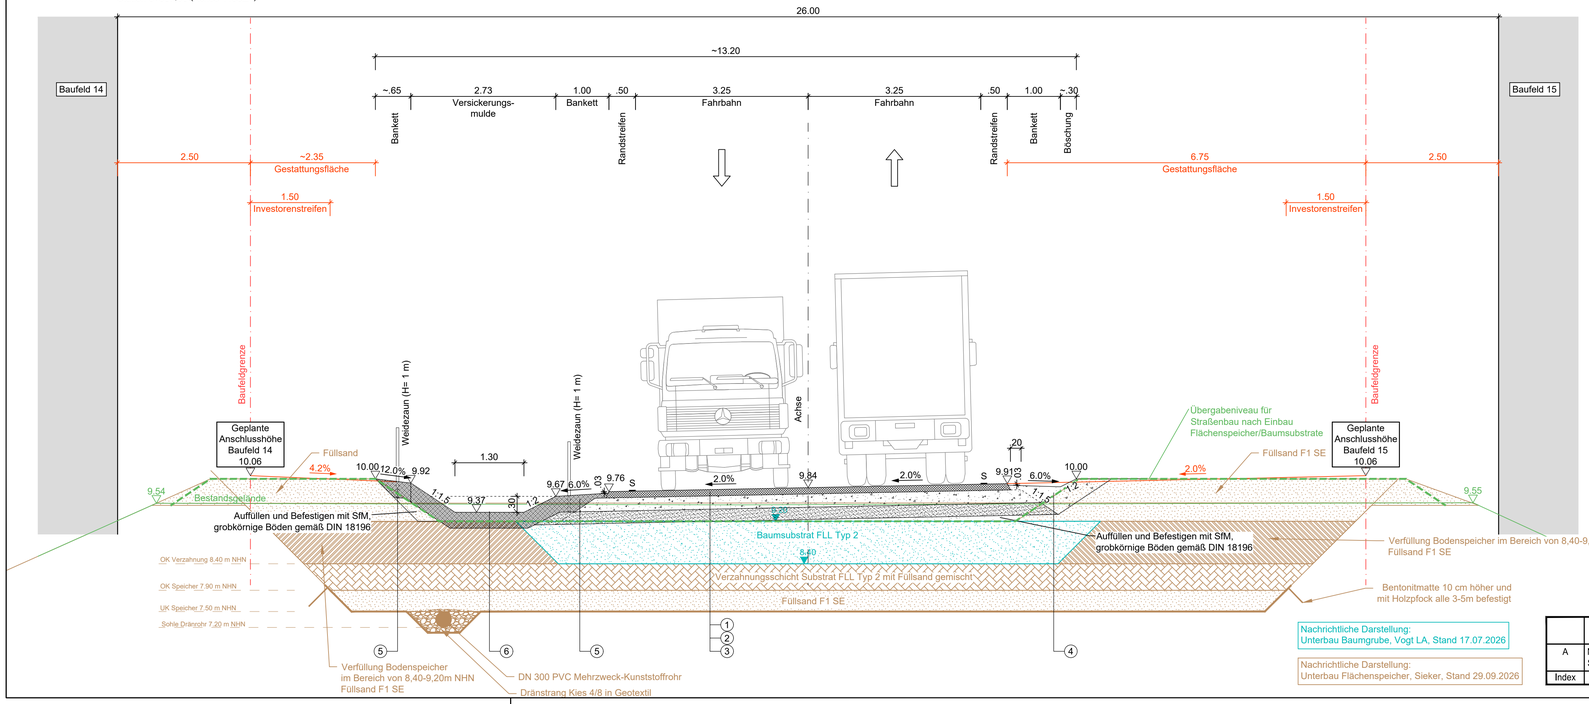

Legende

Hinweis: Die ZTV/St-Hmb. 09 ist zu beachten.

Provisorische Fahrbahn mit Asphalttragschicht

(1)	14,0 cm	Asphalttragschicht AC 22 T Hmb
(2)	25,0 cm	Schottertragschicht 0/32
(3)	21,0 cm	Schicht aus frostunempfindlichem Material, enggestuft gemäß DIN 18196
	60,0 cm	Planum, $E_{v2} \geq 45$ MPa

Bankett/Böschung zwischen Fahrbahn und Gestattungsfläche

(4)	min. 20,0 cm	Schottertragschicht 0/32

Bankett angrenzend an Versickerungsmulde

(5)	30,0 cm	Oberboden mit Fertigrasen als Rollrasen

Versickerungsmulde

(6)	30,0 cm	Oberboden mit Fertigrasen als Rollrasen

Nachrichtliche Darstellung:
Unterbau Baumgrube, Vogt LA, Stand 17.07.2026

Nachrichtliche Darstellung:
Unterbau Flächenspeicher, Sieker, Stand 29.09.2026

Index	Änderungen und Ergänzungen	Bearbeitet	Freigegeben	Zugestimmt	Genehmigt	Datum
A	Nachrichtliche Darstellung von Vogt und Sieker aktualisiert	Malich				

GRASBROOK
HafenCity Hamburg GmbH

Auftraggeber:

HafenCity Hamburg GmbH
Osakaallee 11, 20457 Hamburg
Tel.: 040/3747260, Fax: 040/37472626

HafenCity Hamburg GmbH	Facht. geprüft / Aufgestellt: Datum: 11.09.2026 Unterschrift: gez. C. Baier Genehmigt: Datum: ..... Unterschrift: .....
LSBG Landesbetrieb Straßen, Brücken und Gewässer Hamburg	Freigegeben: Datum: ..... Unterschrift: .....
HPA Hamburg Port Authority	Zugestimmt: Datum: ..... Unterschrift: .....

Baumaßnahme: Innere & Äußere Erschließung Grasbrook
Baulogistiktrasse Moldauhafenquartier

Leistungsphase: Ausführungsplanung

Planinhalt: Querschnitt J-J, 1. Bauabschnitt
Grünzug Baufeld 14/15

Planverfasser: ARGUS Stadt und Verkehr Partnerschaft mbB
Datum: 31.08.2026 Unterschrift: gez. T. Conrad

Nur zu Kalkulationszwecken

Zeichnungsnummer: 2026085-06-003	Maßstab: 1:50	Erstellt: 12.05.2026	Gezeichnet: Endig/Maslo
A		Letzte Änderung: 27.08.2026	Bearbeitet: Malich
			Geprüft: Harms