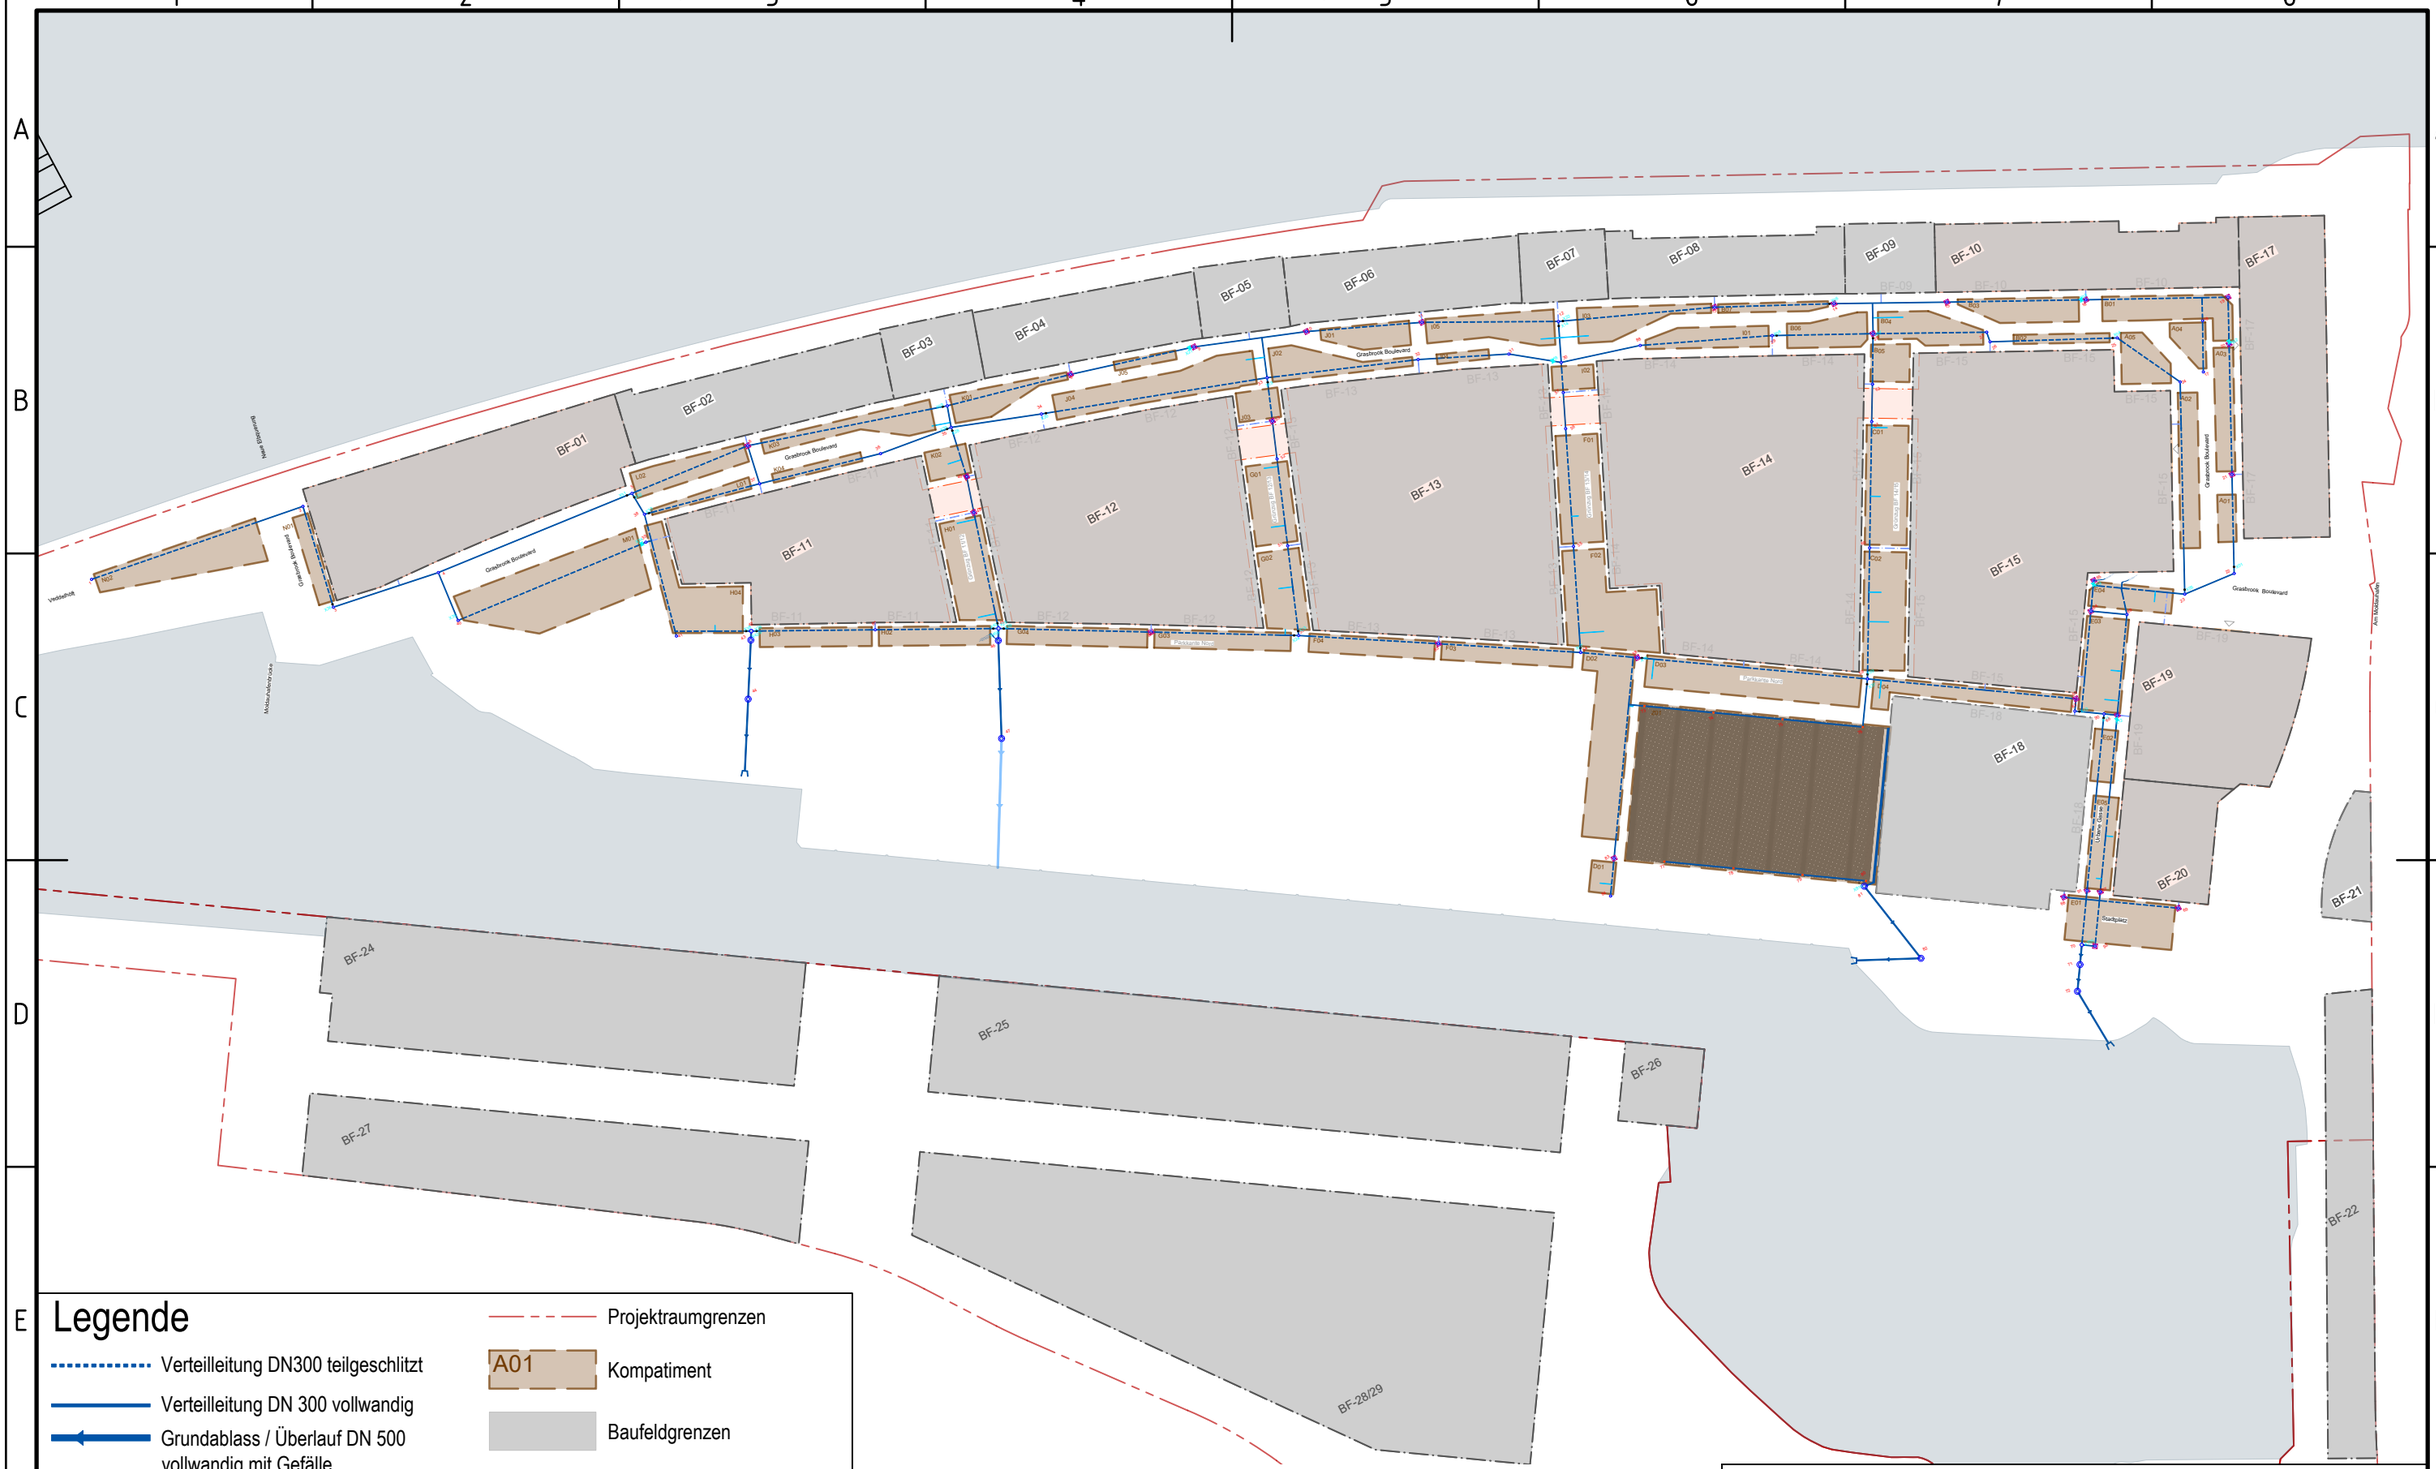


Legende

- Verteilleitung DN300 teilgeschlitzt
- Verteilleitung DN 300 vollwandig
- Grundablass / Überlauf DN 500 vollwandig mit Gefälle
- Baufeldanschluss DN 200 vollwandig
- Muldenüberlauf DN 200 vollwandig
- Kontroll-und Entnahmeschacht DN 1000
- Absturzschacht DN 1500
- Bauzeitliche Abdeckung mit Stahlplatte
- Absperrschieber - Bauzeitlicher Schutz
- Projektraumgrenzen
- A01 Kompatiment
- Baufeldgrenzen
- Tiefgarage
- Auslaufbauwerk
- Absperrschieber
- Rigolenkörper
- Kontrollschächte Kunststoff

Planverfasser:

Sieker
Die Regenwasserexperten

Ingenieurgesellschaft
Prof. Dr. Sieker mbH
Rennbahnallee 109A
D-15366 Hoppegarten
Telefon +49 3342 3595-0
www.sieker.de

Datum: 19.10.26

Kleiner Grasbrook 2 - Regenwasser Übersichtsplan technische Anlagen Flächenspeicher.