Inhaltsverzeichnis

4409----------_5WZP001lpB0250.....2
4414----------_5WZP005lpA0250.....3
4414----------_5WZP003ubFXXXX 4
4412----------_5WZP004lpB0250.....5
4412----------_5WZP002ubFXXXX 6
4411----------_5WZP003lpA0250.....7
4410----------_5WZP002lp_0250 8
4409----------_5WZP001ubFXXXX 9

Nur für die Ausschreibung

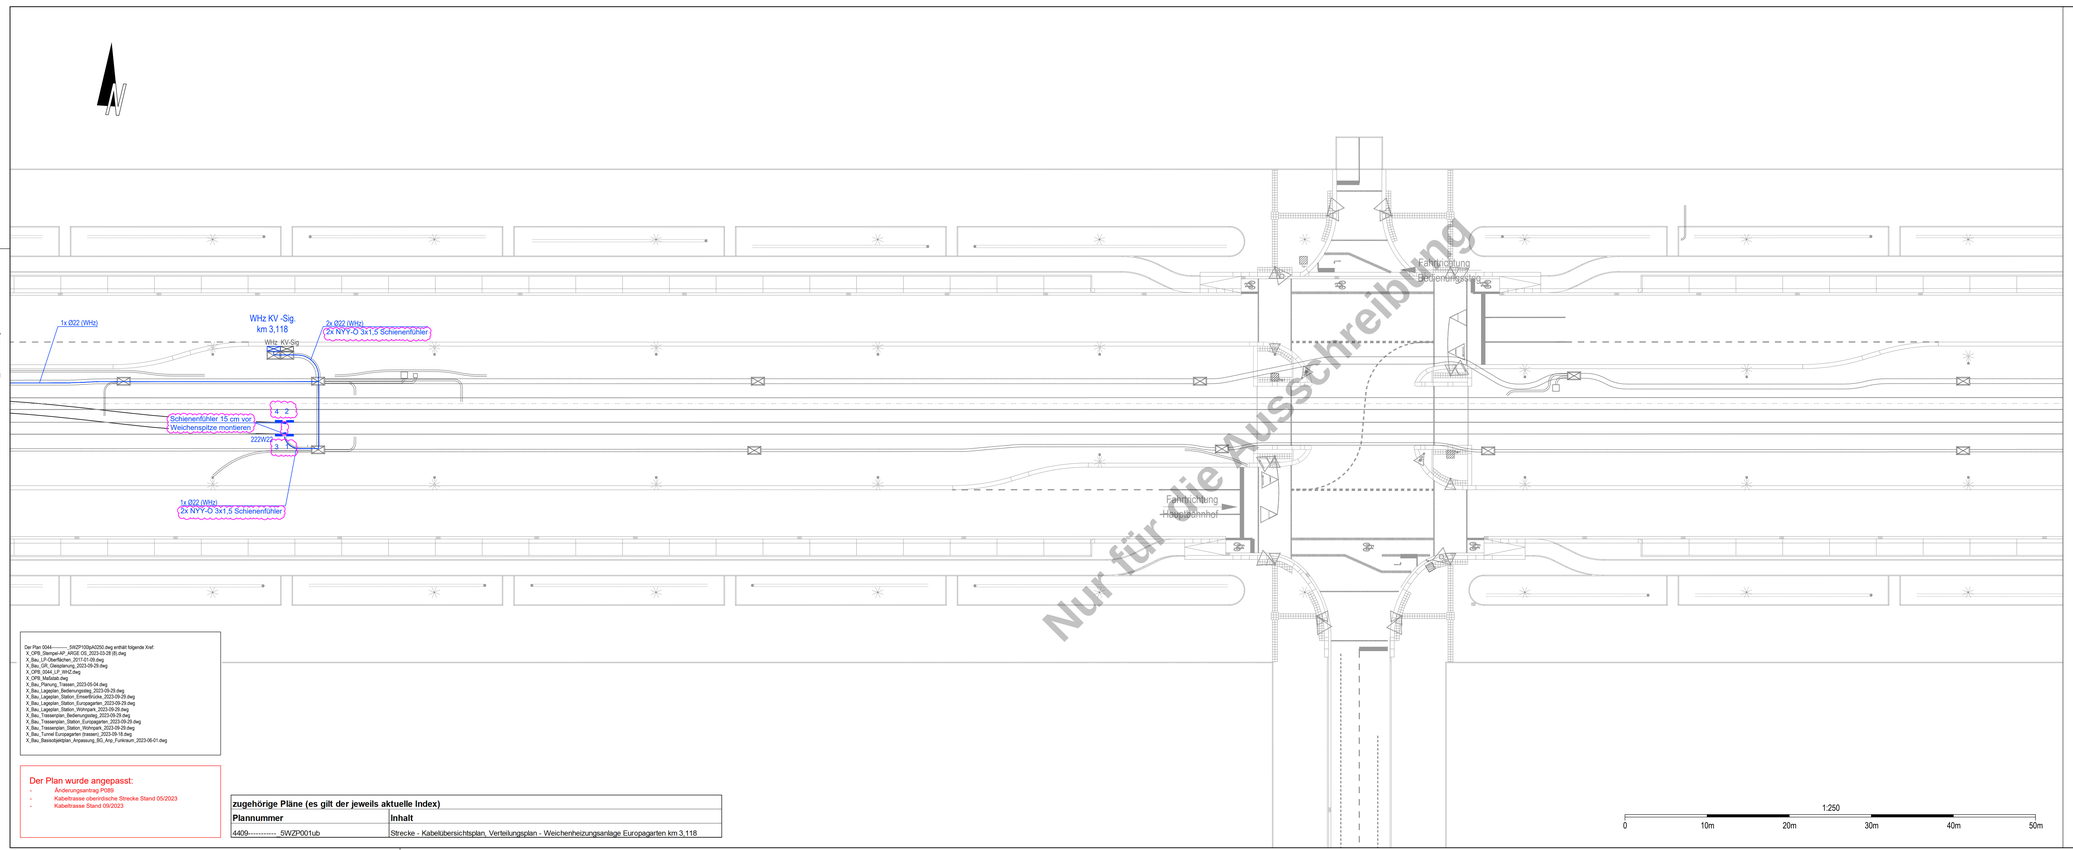

Anschlussblatt 4410-----------_5WZP002p

Der Plan 0044-----------_5WZP109pA0250.dwg enthält folgende Xref:
X_OPB_Stempel-AP_ARGE OE_2023-03-28 (6).dwg
X_Bau_LP-Oberflächen_2017-01-09.dwg
X_Bau_GR_Gleisplanung_2023-09-25.dwg
X_OPB_0044_LP_WHZ.dwg
X_OPB_Maßstab.dwg
X_Bau_Planung_Trassen_2023-05-04.dwg
X_Bau_Lageplän_Bedienungsteig_2023-09-29.dwg
X_Bau_Lageplän_Station_Einserbrücke_2023-09-29.dwg
X_Bau_Lageplän_Station_Europagarten_2023-09-29.dwg
X_Bau_Lageplän_Station_Wohnpark_2023-09-29.dwg
X_Bau_Trassenplan_Bedienungsteig_2023-09-29.dwg
X_Bau_Trassenplan_Station_Europagarten_2023-09-29.dwg
X_Bau_Trassenplan_Station_Wohnpark_2023-09-29.dwg
X_Bau_Tunnel Europagarten (trassen)_2023-09-18.dwg
X_Bau_Basisobjektplan_Anpassung_BG_Anp_Funkraum_2023-06-01.dwg

Der Plan wurde angepasst:
- Änderungsantrag P089
- Kabeltrasse oberirdische Strecke Stand 05/2023
- Kabeltrasse Stand 09/2023

zugehörige Pläne (es gilt der jeweils aktuelle Index)	
Plannummer	**Inhalt**
4409-----------_5WZP001ub	Strecke - Kabelübersichtsplan, Verteilungsplan - Weichenheizungsanlage Europagarten km 3,118

Legende

- Bestand / Bestandstrasse
- Neubau (Weichenheizungsanlage)
- 1-4 Heizstab Nummer der Stäbe
- Kabeltrasse HLS (nachrichtlich ARGE / SBEV)
- Kabeltrasse Funkanlage (nachrichtlich ARGE / SBEV)
- feuerfester innenbeschichteter Blechkanal (nachrichtlich ARGE / SBEV)

2400

Plan-Nr. 4409-----------_5WZP001pB0250

Index	Art der Änderung	Datum	Verfasser	Datum	Freigabe
B	Anpassung Heizstabnummerierung	21.11.23	Nagel		
A	Einarbeitung Änderungsantrag P089	25.09.23	Nagel		

KPV Fahrweg
Datum: 29.12.2023
Kerkhoffvahrne

KPV Signaltechnik
Datum: 07.02.2024
Genehmigt mit Auflagen

Planungskoordinator SBEV
Datum: 22.12.2023 gez.: Kerim Frodien

Fachbereichsleiter
Verkehrs\Gesellschaft Frankfurt am Main mbH
Datum: gez.:

Geschäftsbereichsleiter
Verkehrs\Gesellschaft Frankfurt am Main mbH
Datum: 14.07.2022 gez.: Karlheinz Lebisch [_]

Projektleitung SBEV
Datum: 22.03.2024 gez.: Rene Warmbold

Der Betriebsleiter gem. §§8 und 9 BOStrab
Verkehrs\Gesellschaft Frankfurt am Main mbH
keine Einreichung TAB
Datum: gez.:

Regierungspräsidium Darmstadt
Technische Aufsicht über Straßenbahnen
keine Einreichung TAB
Datum: gez.:

Freigabe zur Ausführung erteilt
Stadtbahn Entwicklung und Verkehrsinfrastrukturprojekte Frankfurt GmbH
Datum: 26.03.2024 gez.: Sven Kirchner

STADT FRANKFURT AM MAIN

Verkehrs\Gesellschaft Frankfurt am Main mbH

VGF

SBEV
Stadtbahn Entwicklung und Verkehrsinfrastrukturprojekte Frankfurt GmbH
Mainzer Landstraße 191
60327 Frankfurt

Bauausführung

Planersteller
ARGE Obermeyer/Spiekermann VGF Europaviertel
15.12.2023
gez.: Jaroslaw Damberg
gez.: Rico Harning

OBERMEYER
Obermeyer Planen + Beraten GmbH
Arabellastraße 4
81925 München
Tel. +49 89 1252-0
www.obermeyer-group.com

spiekermann
Spiekermann GmbH
Lindenstraße 1
44623 Herne
www.spiekermann.de

Projekt
Stadtbahnstrecke Europaviertel

Planungsphase	Liegenschaft / Strecke	Grundstr. / Teilabschn.
Ausführungsplanung	4409	B / III

Bezeichnung		Datum	Name	Anlage
Strecke Kabellagenplan von 2+900 bis 3+150 Weichenheizungsanlage Europagarten km 3,118	bearb.	04.03.22	Cebi	Blatt
	geprüft	04.05.22	Nagel	Maßstab 1:250
	genehmigt			Projekt-Index A

Plannummer
4409-----------_5WZP001pB0250

EPLASS-Dok.Nr.: 4409-----------_5WZP001p - B - aktueller Status: 24 Zur Ausführung freigegeben

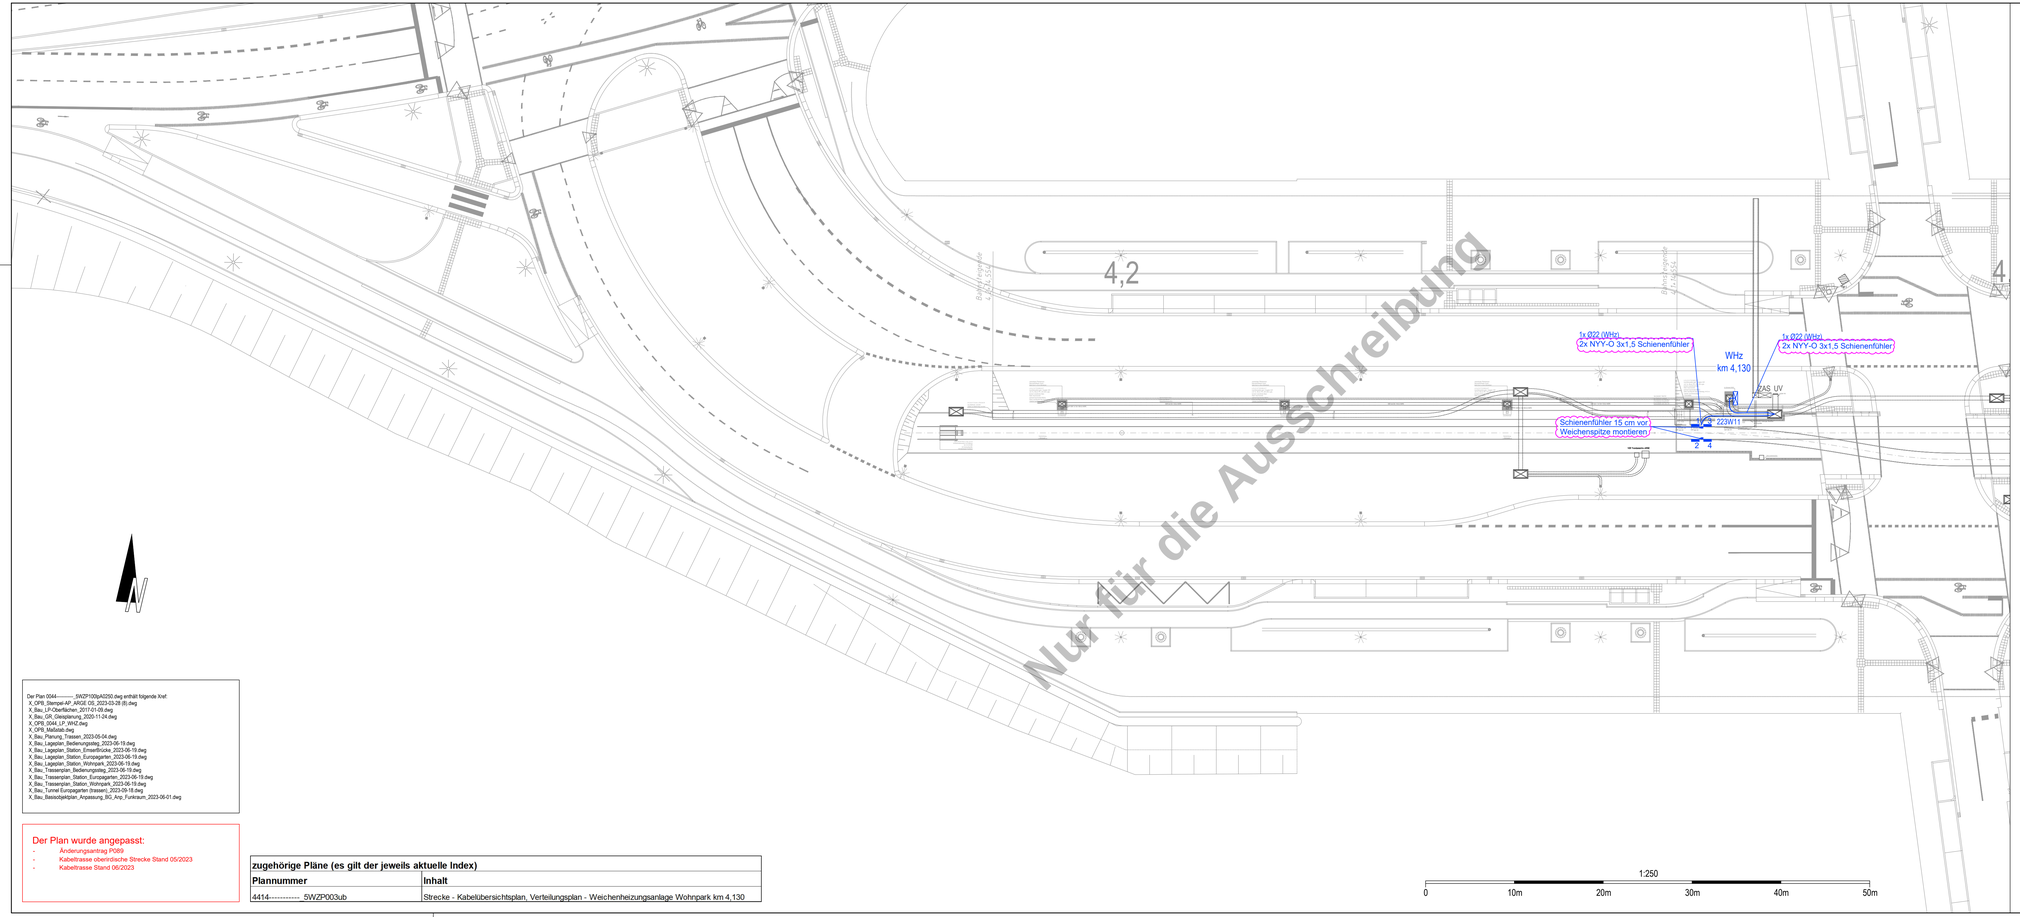

Der Plan 0044----------_5WZP100plA0250.dwg enthält folgende Xref:
X_OPB_Stempel-AP_ARGE (3)_2023-03-28 (8).dwg
X_Bau_LP-Oberflächen_2017-01-09.dwg
X_Bau_GR_Gleisplanung_2020-11-24.dwg
X_OPB_0044_LP_WHZ.dwg
X_OPB_Maßstab.dwg
X_Bau_Planung_Trassen_2023-06-04.dwg
X_Bau_Lageplan_Bedienungsteg_2023-06-19.dwg
X_Bau_Lageplan_Station_EmserBrücke_2023-06-19.dwg
X_Bau_Lageplan_Station_Europagarten_2023-06-19.dwg
X_Bau_Lageplan_Station_Wohnpark_2023-06-19.dwg
X_Bau_Tiefbauplan_Bedienungssteg_2023-06-19.dwg
X_Bau_Tiefbauplan_Station_Europagarten_2023-06-19.dwg
X_Bau_Tiefbauplan_Station_Wohnpark_2023-06-19.dwg
X_Bau_Tunnel-Europagarten (Trassen)_2023-09-18.dwg
X_Bau_Basisobjektplan_Anpassung_BC_Arq_Funkraum_2023-06-01.dwg

Der Plan wurde angepasst:
- Änderungsantrag P089
- Kabeltrasse oberirdische Strecke Stand 05/2023
- Kabeltrasse Stand 06/2023

zugehörige Pläne (es gilt der jeweils aktuelle Index)	
Plannummer	**Inhalt**
4414----------_5WZP003ub	Strecke - Kabelübersichtsplan, Verteilungsplan - Weichenheizungsanlage Wohnpark km 4,130

Legende

- Bestand / Bestandstrasse
- Neubau (Weichenheizungsanlage)
- 1-4 Heizstab Nummer der Stäbe
- Kabeltrasse (nachrichtlich ARGE / SBEV)
- Kabelleerrohr (nachrichtlich ARGE / SBEV)
- feuerfester innenbeschichteter Blechkanal (nachrichtlich ARGE / SBEV)

2400

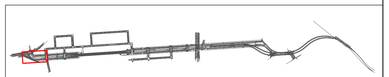

Plan-Nr. 4414----------_5WZP005lipA0250

Index	Art der Änderung	Datum	Verfasser	Datum	Freigabe
A	Einarbeitung Änderungsantrag P089	25.09.23	Nagel		

APV Fahrweg
Datum: 10.11.2023
Kamlotzianlow

APV Signaltechnik
Datum: 08.11.2023
Gerullmeyr

Planungskoordinator SBEV
Datum: 06.11.2023 gez.: Kerim Frodien

Fachbereichsleiter VerkehrsGesellschaft Frankfurt am Main mbH
Datum: gez.:

Geschäftsbereichsleiter VerkehrsGesellschaft Frankfurt am Main mbH
Datum: 14.07.2022 gez.: Karlheinz Lebisch [ ]

Projektleitung SBEV
Datum: 22.03.2024 gez.: Rene Warmbold

Der Betriebsleiter gem. §§8 und 9 BOStrab VerkehrsGesellschaft Frankfurt am Main mbH
keine Einreichung TAB
Datum: gez.:

Regierungspräsidium Darmstadt
Technische Aufsicht über Straßenbahnen
keine Einreichung TAB
Datum: gez.:

Freigabe zur Ausführung erteilt
Stadtbahn Entwicklung und Verkehrsinfrastrukturprojekte Frankfurt GmbH
Datum: 26.03.2024 gez.: Sven Kirchner

STADT FRANKFURT AM MAIN
VerkehrsGesellschaft Frankfurt am Main mbH
VGF

SBEV
Stadtbahn Entwicklung und Verkehrsinfrastrukturprojekte Frankfurt GmbH
Mainzer Landstraße 181
60327 Frankfurt

Bauausführung

Planersteller
ARGE Obermeyer/Spiekermann VGF Europaviertel
03.11.2023
gez.: Jaroslaw Damberg gez.: Rico Harning
OBERMEYER Ingenieure
spiekermann

Projekt
Stadtbahnstrecke Europaviertel

Planungsphase	Liegenschaft / Strecke	Grundstr. / Teilabschn.
Ausführungsplanung	4414	B / III

Bezeichnung		Datum	Name	Anlage
Strecke	bearb.	04.03.22	Cebi	Blatt
Kabellageplan km 4+100 bis 4+325, Weichenheizungsanlage Wohnpark km 4,130	gepr.	04.03.22	Kilic	Maßstab 1:250
	Abn.	04.04.22	Kilic	Projekt-Nr.
Plannummer 4414----------_5WZP005lipA0250				Index A

EPLASS-Dok.Nr.: 4414----------_5WZP005lip - A _ aktueller Status: 24 Zur Ausführung freigegeben

2400

Legende

Einbau Weichenheizungsanlage

Separate Maßnahme

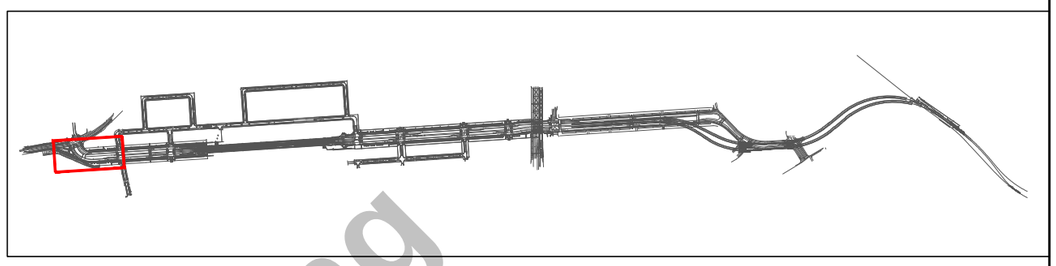

Plan-Nr. 4414----------_5WZP003ubFXXXX

Index	Art der Änderung	Datum	Verfasser	Datum	Freigabe
F	Einarbeitung Änderungsantrag P089	25.09.23	Nagel	-	-
E	Einarbeitung Änderungsantrag P072	28.11.22	Nagel	-	-
D	Planungsfortschreibung	04.03.22	Kilic	-	-
C	Übern. Prüfanm. NT32 / Abst. APV LST, Erg. Planungsgrdl.	20.12.19	Brantley	20.12.19	Kilic
B	Übernahme Prüfanmerkungen, Gleichstellung AP	31.12.18	Kilic	-	-
A	Gleichstellung 14.09.2018	14.09.18	Brantley	14.09.18	Kilic

APV Fahrweg
Datum: 14.12.2017
Prüfverzicht

APV Signaltechnik
Datum: 08.11.2023
Genehmigt

SV Signaltechnik
PB.: 2020-09-25 A1 Prüfgut ESTW
Datum: 28.09.2020
gez.: Rebecca Will [C]

Planungskoordinator SBEV
Datum: 06.11.2023 gez.: Kerim Frodien

Fachbereichsleiter
VerkehrsGesellschaft Frankfurt am Main mbH
Datum: gez.:

Geschäftsbereichsleiter
VerkehrsGesellschaft Frankfurt am Main mbH
Datum: 05.11.2020 gez.: Karlheinz Lebisch [C]

Projektleitung SBEV
Datum: 22.03.2024 gez.: Rene Warmbold

Der Betriebsleiter gem. §§8 und 9 BOStrab
VerkehrsGesellschaft Frankfurt am Main mbH
Datum: 16.11.2020 gez.: Peter Schade [C]

Regierungspräsidium Darmstadt
Technische Aufsicht über Straßenbahnen
Datum: 11.12.2020 gez.: Thomas Flath [C]

Freigabe zur Ausführung erteilt
Stadtbahn Entwicklung und Verkehrsinfrastrukturprojekte Frankfurt GmbH
Datum: 26.03.2024 gez.: Sven Kirchner

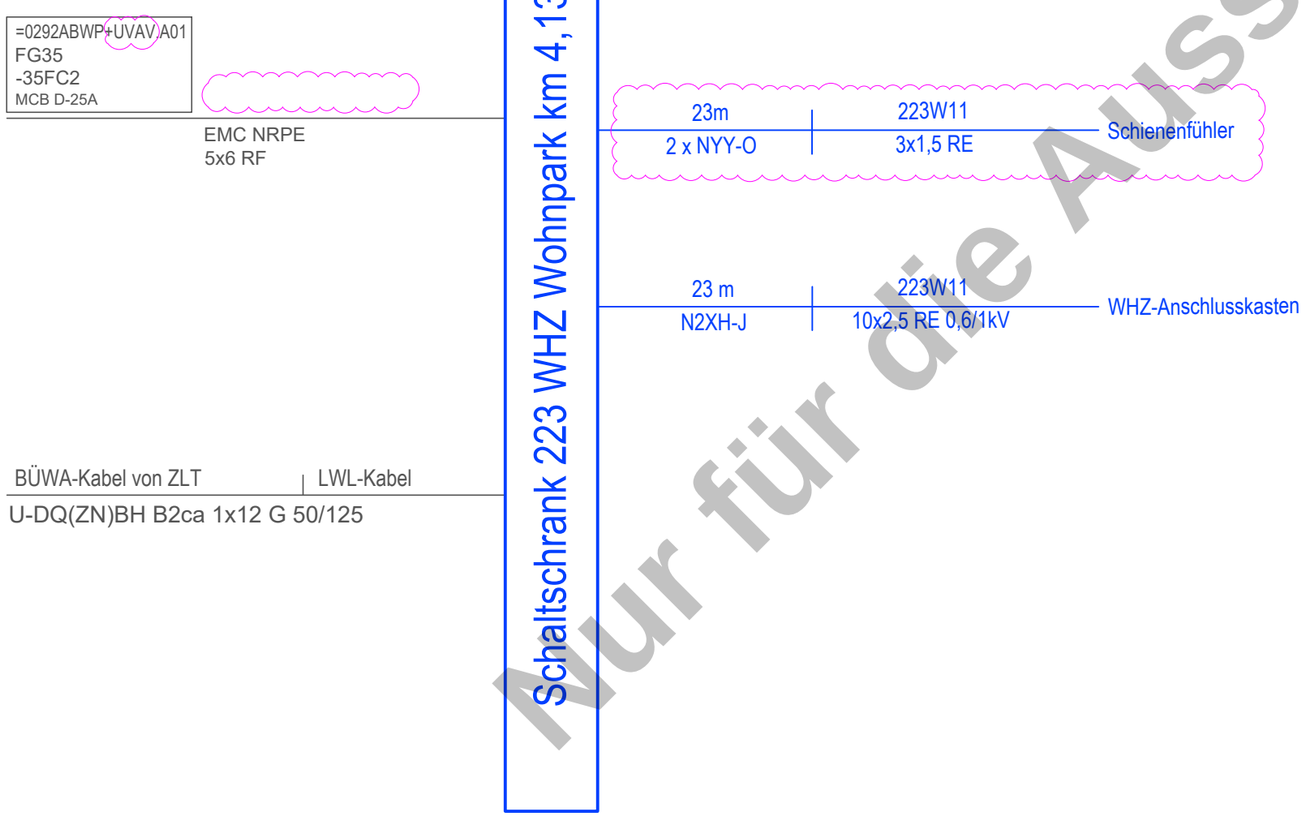

Nur für die Ausschreibung

STADT FRANKFURT AM MAIN

VerkehrsGesellschaft Frankfurt am Main mbH

SBEV
Stadtbahn Entwicklung und Verkehrsinfrastrukturprojekte Frankfurt GmbH
Mainzer Landstraße 191
60327 Frankfurt

Bauausführung

Planersteller
ARGE Obermeyer/Spiekermann VGF Europaviertel
31.10.2023 03.11.2023
gez.: Jaroslaw Damberg gez.: Rico Harning
OBERMEYER Infrastruktur Quatermarkt 5, 50667 Köln, Tel.: 0221 / 20904-0, www.obermeyer-group.com
spiekermann consulting engineers, www.spiekermann.de

Projekt
Stadtbahnstrecke Europaviertel

Planungsphase	Liegenschaft / Strecke	Grundstr. / Teilabschn.
Ausführungsplanung	0044	B / III

Bezeichnung
Strecke
Kabelübersichtsplan, Verteilungsplan
Weichenheizungsanlage Wohnpark km 4,130

	Datum	Name	Anlage	
bearb.	15.11.17	Brantley	Blatt	-
geprueft	15.11.17	Kilic	Maßstab	ohne
genehm.	15.11.17	Rietz	Projekt-Nr.	-

Plannummer
4414----------_5WZP003ubFXXXX

Index
A

EPLASS-Dok.Nr.: 4414----------_5WZP003ub - F ; aktueller Status: 24 Zur Ausführung freigegeben

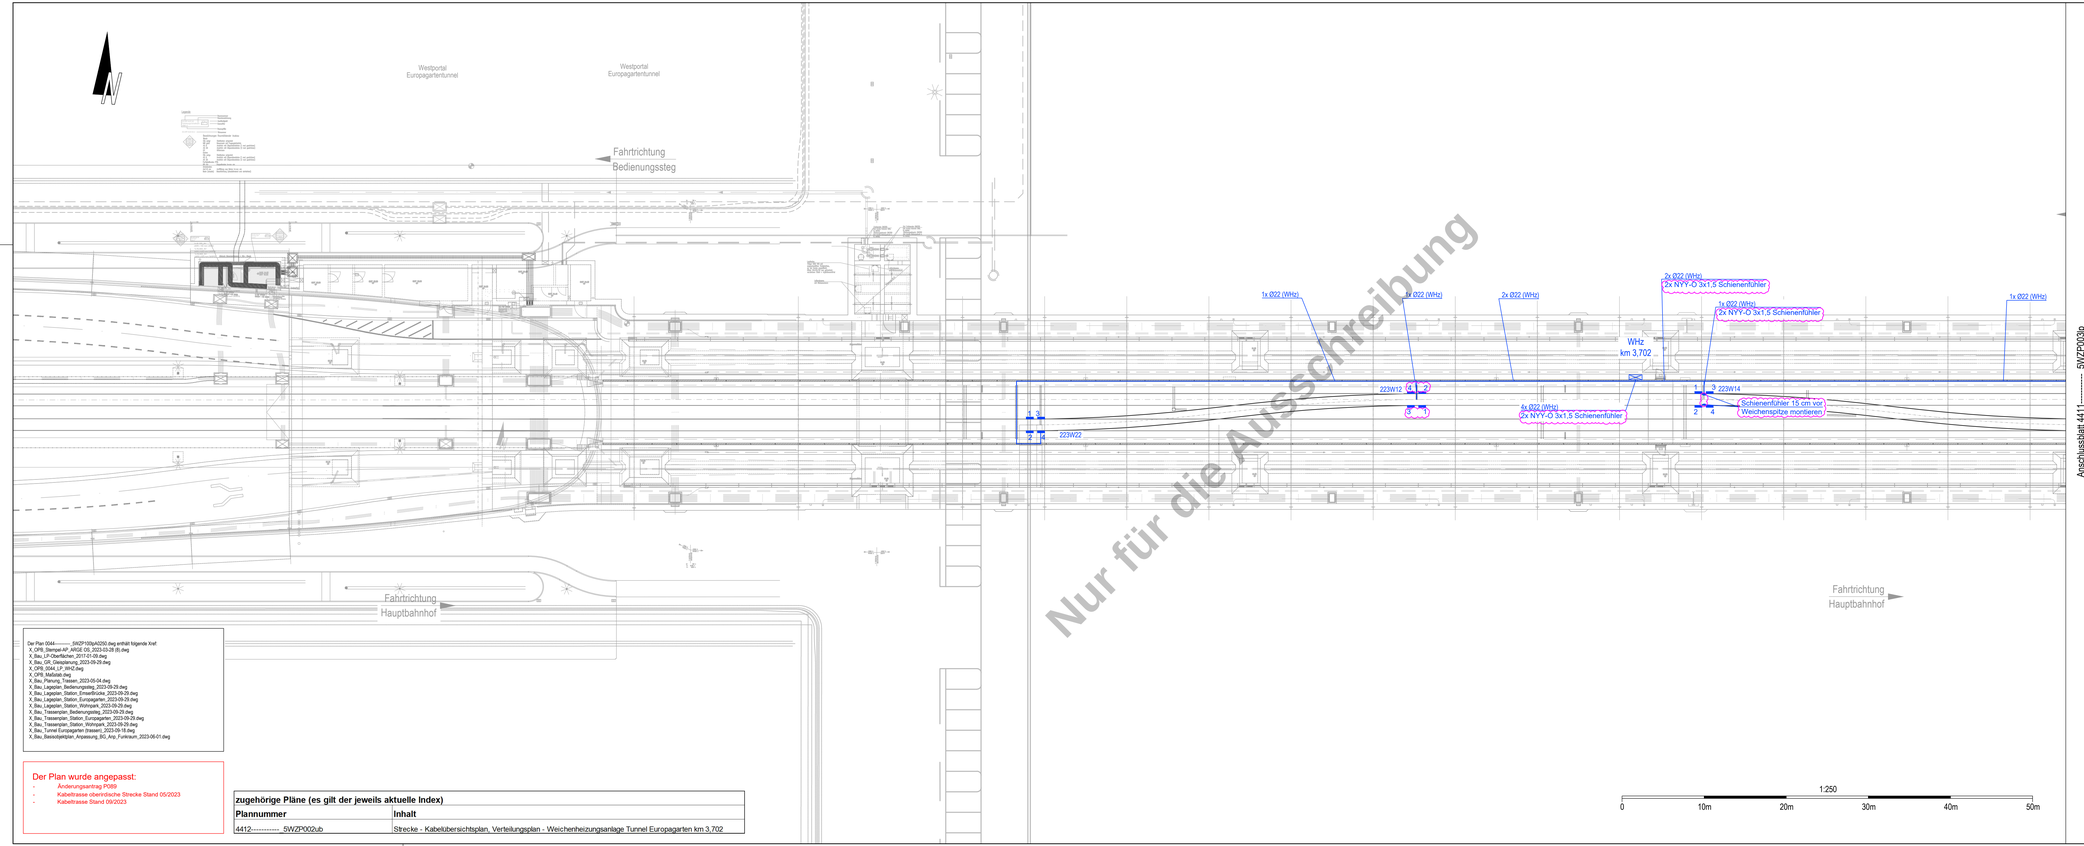

Anschlussblatt 4411---------- _5WZP003p

Der Plan 0044---------- _5WZP109pA0250.dwg enthält folgende Xref:
X_OPB_Stempel-AP_ARGE DB_2023-03-28 (6).dwg
X_Bau_LP-Oberflächen_2017-01-09.dwg
X_Bau_GR_Gleislagerung_2023-09-29.dwg
X_OPB_0044_LP_WHZ.dwg
X_OPB_Maßstab.dwg
X_Bau_Planung_Trassen_2023-05-04.dwg
X_Bau_Lagepläen_Bedienungssteg_2023-09-29.dwg
X_Bau_Lagepläen_Station_Emserbrücke_2023-09-29.dwg
X_Bau_Lagepläen_Station_Europagarten_2023-09-29.dwg
X_Bau_Lagepläen_Station_Hauptbahnhof_2023-09-29.dwg
X_Bau_Lagepläen_Bedienungssteg_2023-09-29.dwg
X_Bau_Trassenplan_Station_Europagarten_2023-09-29.dwg
X_Bau_Trassenplan_Station_Wohnpark_2023-09-29.dwg
X_Bau_Tunnel Europagarten (trassen)_2023-09-18.dwg
X_Bau_Basisobjektplan_Anpassung_BG_Anp_Funkraum_2023-06-01.dwg

Der Plan wurde angepasst:
- Änderungsantrag P089
- Kabeltrasse oberirdische Strecke Stand 05/2023
- Kabeltrasse Stand 09/2023

zugehörige Pläne (es gilt der jeweils aktuelle Index)	
Plannummer	**Inhalt**
4412---------- _5WZP002ub	Strecke - Kabelübersichtsplan, Verteilungsplan - Weichenheizungsanlage Tunnel Europagarten km 3,702

Legende

- Bestand / Bestandstrasse
- Neubau (Weichenheizungsanlage)
- 1-4 Heizstab Nummer der Stäbe
- Kabeltrasse HHz (nachrichtlich ARGE / SBEV)
- Kabeltrasse Funktionserhalt (nachrichtlich ARGE / SBEV)
- feuerfester innenbeschichteter Blechkanal (nachrichtlich ARGE / SBEV)

2400

Index	Art der Änderung	Datum	Verfasser	Datum	Freigabe
B	Anpassung Heizstabnummerierung	21.11.23	Nagel		
A	Einarbeitung Änderungsantrag P089	25.09.23	Nagel		

Plan-Nr. 4412---------- _5WZP004pB0250

KPV Fahrweg
Datum: 29.12.2023
Kleinhüningerkurve

KPV Signaltechnik
Datum: 07.02.2024
Genehmigt mit Auflagen

Planungskoordinator SBEV
Datum: 22.12.2023 gez.: Kerim Frodien

Fachbereichsleiter VerkehrsGesellschaft Frankfurt am Main mbH
Datum: gez.:

Geschäftsbereichsleiter VerkehrsGesellschaft Frankfurt am Main mbH
Datum: 14.07.2022 gez.: Karlheinz Lebisch [...]

Projektleitung SBEV
Datum: 22.03.2024 gez.: Rene Warmbold

Der Betriebsleiter gem. §§8 und 9 BOStrab VerkehrsGesellschaft Frankfurt am Main mbH
keine Einreichung TAB
Datum: gez.:

Regierungspräsidium Darmstadt
Technische Aufsicht über Straßenbahnen
keine Einreichung TAB
Datum: gez.:

Freigabe zur Ausführung erteilt
Stadtbahn Entwicklung und Verkehrsinfrastrukturprojekte Frankfurt GmbH
Datum: 26.03.2024 gez.: Sven Kirchner

STADT FRANKFURT AM MAIN

SBEV
Stadtbahn Entwicklung und Verkehrsinfrastrukturprojekte Frankfurt GmbH
Mainzer Landstraße 191
60327 Frankfurt

VerkehrsGesellschaft Frankfurt am Main mbH

VGF

Bauausführung

Planersteller
ARGE Obermeyer/Spiekermann VGF Europaviertel
15.12.2023
gez.: Jaroslaw Damberg gez.: Roco Harning
OBERMEYER Infrastruktur
spiekermann

Projekt
Stadtbahnstrecke Europaviertel

Planungsphase	Liegenschaft / Strecke	Grundstr. / Teilabschn.
Ausführungsplanung	4412	B / III

Bezeichnung		Datum	Name	Anlage
Strecke Kabellagepläne km 3+650 bis 3+900 Weichenheizungsanlage Tunnel Europagarten km 3,702	bearb.	04.03.22	Cebi	Blatt
	gepruft	04.03.22	Kolb	Maßstab
	genehmigt	04.03.22	Kolb	Projekt-Index

Plannummer
4412---------- _5WZP004pB0250

Index
A

Legende

Einbau Weichenheizungsanlage

Separate Maßnahme

2400

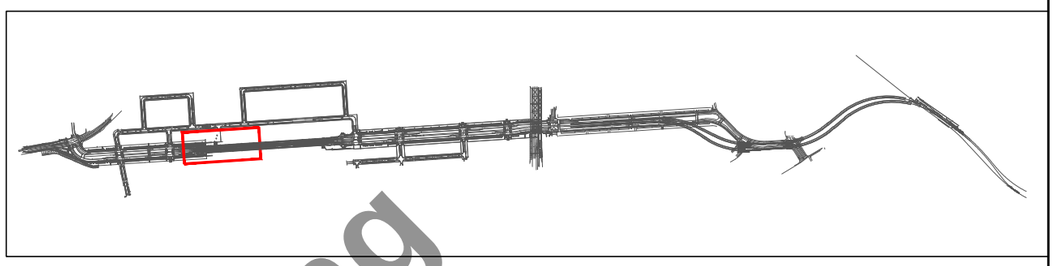

Plan-Nr. 4412----------_5WZP002ubFXXXX

Index	Art der Änderung	Datum	Verfasser	Datum	Freigabe
F	Einarbeitung Änderungsantrag P089	25.09.23	Nagel	-	-
E	Einarbeitung Änderungsantrag P072	28.11.22	Nagel	-	-
D	Planungsfortschreibung	04.03.22	Kilic	-	-
C	Übern. Prüfanm. NT32 / Abst. APV LST, Erg. Planungsgrdl.	20.12.19	Brantley	20.12.19	Kilic
B	Übernahme Prüfanmerkungen, Gleichstellung AP	31.12.18	Kilic	-	-
A	Gleichstellung 14.09.2018	14.09.18	Brantley	14.09.18	Kilic

Ausschreibung
Nur für die A

=0292ABWP+UVAV.A01
FG35
-35FC1
MCB D-50A

EMC NRPE
5x25 RF

BÜWA-Kabel von ZLT | LWL-Kabel
U-DQ(ZN)BH B2ca 1x12 G 50/125

Schaltschrank 223 Tunnel Europagarten km 3,702

18m / 2 x NYY-O	223W14 / 3x1,5 RE	Schienenfühler
39m / N2XH-J	223W12 / 10x2,5 RE 0,6/1kV	WHZ-Anschlusskasten
18m / N2XH-J	223W14 / 10x2,5 RE 0,6/1kV	WHZ-Anschlusskasten
100m / N2XH-J	223W22 / 10x2,5 RE 0,6/1kV	WHZ-Anschlusskasten
78m / N2XH-J	223W24 / 10x2,5 RE 0,6/1kV	WHZ-Anschlusskasten

APV Fahrweg
Datum: 14.12.2017
Prüfverzicht

APV Signaltechnik
Datum: 08.11.2023
Genehmigt

SV Signaltechnik
PB.: 2020-09-25 A1 Prüfgut ESTW
Datum: 28.09.2020
gez.: Rebecca Will [C]

Planungskoordinator SBEV
Datum: 06.11.2023 gez.: Kerim Frodien

Fachbereichsleiter
VerkehrsGesellschaft Frankfurt am Main mbH
Datum: gez.:

Geschäftsbereichsleiter
VerkehrsGesellschaft Frankfurt am Main mbH
Datum: 05.11.2020 gez.: Karlheinz Lebisch [C]

Projektleitung SBEV
Datum: 22.03.2024 gez.: Rene Warmbold

Der Betriebsleiter gem. §§8 und 9 BOStrab
VerkehrsGesellschaft Frankfurt am Main mbH
Datum: 16.11.2020 gez.: Peter Schade [C]

Regierungspräsidium Darmstadt
Technische Aufsicht über Straßenbahnen
Datum: 11.12.2020 gez.: Thomas Flath [C]

Freigabe zur Ausführung erteilt
Stadtbahn Entwicklung und Verkehrsinfrastrukturprojekte Frankfurt GmbH
Datum: 26.03.2024 gez.: Sven Kirchner

STADT FRANKFURT AM MAIN

VerkehrsGesellschaft Frankfurt am Main mbH

SBEV
Stadtbahn Entwicklung und Verkehrsinfrastrukturprojekte Frankfurt GmbH
Mainzer Landstraße 191
60327 Frankfurt

Bauausführung

Planersteller
ARGE Obermeyer/Spiekermann VGF Europaviertel
31.10.2023 gez.: Jaroslaw Damberg
03.11.2023 gez.: Rico Harning
OBERMEYER Infrastruktur Quatermarkt 5 50667 Köln Tel.: 0221 / 20904-0 www.obermeyer-group.com
spiekermann consulting engineers www.spiekermann.de

Projekt
Stadtbahnstrecke Europaviertel

Planungsphase	Liegenschaft / Strecke	Grundstr. / Teilabschn.
Ausführungsplanung	0044	B / III

Bezeichnung
Strecke
Kabelübersichtsplan, Verteilungsplan
Weichenheizungsanlage Tunnel Europagarten km 3,702

	Datum	Name	Anlage	
bearb.	15.11.17	Brantley	Blatt	-
geprueft	15.11.17	Kilic	Maßstab	ohne
genehm.	15.11.17	Rietz	Projekt-Nr.	-

Plannummer
4412----------_5WZP002ubFXXXX

Index

EPLASS-Dok.Nr.: 4412----------_5WZP002ub - F ; aktueller Status: 24 Zur Ausführung freigegeben

Anschlussblatt 4412-----------_5WZP004p

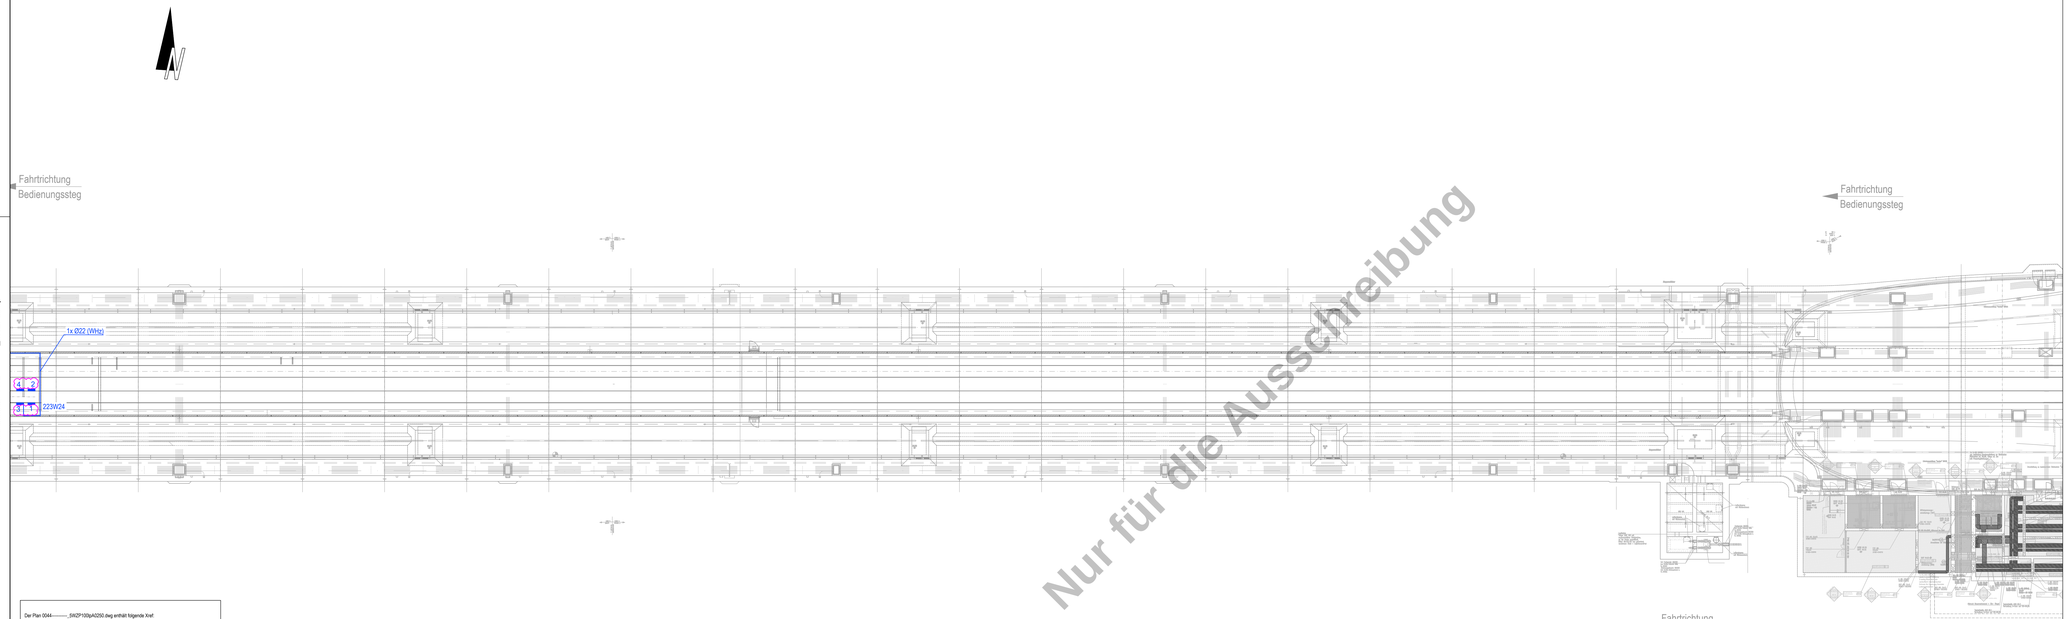

Nur für die Ausschreibung

Legende

- Bestand / Bestandstrasse
- Neubau (Weichenheizungsanlage)
- 1-4 Heizstab Nummer der Stäbe
- Kabeltrasse HDI (nachrichtlich ARGE / SBEV)
- beheizter Funktionsraum (nachrichtlich ARGE / SBEV)
- feuerfester innenbeschichteter Blechkanal (nachrichtlich ARGE / SBEV)

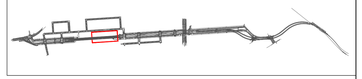

Plan-Nr. 4411-----------_5WZP003pA0250

Index	Art der Änderung	Datum	Verfasser	Datum	Freigabe
A	Anpassung Heizstabnummerierung	21.11.23	Nagel		

KPV Fahrweg
Datum: 29.12.2023
Kerrimkrahme

KPV Signaltechnik
Datum: 07.02.2024
Genehmigt mit Auflagen

Planungskoordinator SBEV
Datum: 22.12.2023 gez.: Kerim Frodien

Fachbereichsleiter
VerkehrsGesellschaft Frankfurt am Main mbH
Datum: gez.:

Geschäftsbereichsleiter
VerkehrsGesellschaft Frankfurt am Main mbH
Datum: 14.07.2022 gez.: Karlheinz Lebisch [..]

Projektleitung SBEV
Datum: 22.03.2024 gez.: Rene Warmbold

Der Betriebsleiter gem. §§8 und 9 BOStrab
VerkehrsGesellschaft Frankfurt am Main mbH
keine Einreichung TAB
Datum: gez.:

Regierungspräsidium Darmstadt
Technische Aufsicht über Straßenbahnen
keine Einreichung TAB
Datum: gez.:

Freigabe zur Ausführung erteilt
Stadtbahn Entwicklung und Verkehrsinfrastrukturprojekte Frankfurt GmbH
Datum: 26.03.2024 gez.: Sven Kirchner

STADT FRANKFURT AM MAIN

SBEV Stadtbahn Entwicklung und Verkehrsinfrastrukturprojekte Frankfurt GmbH
Mainzer Landstraße 191
60327 Frankfurt

VerkehrsGesellschaft Frankfurt am Main mbH

VGF

Bauausführung

Planersteller
ARGE Obermeyer/Spiekermann VGF Europaviertel
15.12.2023
gez.: Jaroslaw Damberg gez.: Rico Harning

OBERMEYER Infrastruktur GmbH & Co. KG
Obermeyer Planen + Beraten GmbH
Tel. +49 89 1250-0
www.obermeyer-group.de

spiekermann gesellschaft von ingenieuren mbH
Tel. +49 (0) 6151 - 8 20 30
www.spiekermann.de

Projekt
Stadtbahnstrecke Europaviertel

Planungsphase	Liegenschaft / Strecke	Grundstr. / Teilabschn.
Ausführungsplanung	4411	B / III

Bezeichnung		Datum	Name	Anlage
Strecke	bearb.	04.03.22	Cebi	Blatt
Kabellagenplan km 3+400 bis km 3+650	gepruft	04.03.22	Cebi	Maßstab
Weichenheizungsanlage Tunnel Europagarten km 3,702	genehmigt			Projekt-Index

Plannummer
4411-----------_5WZP003pA0250

Der Plan 0044-----------_5WZP103pA0250.dwg enthält folgende Xref:
- X_OPB_Stempel-AP_ARGE OB_2023-03-28 (6).dwg
- X_Bau_LP-Oberflächen_2017-01-09.dwg
- X_Bau_GR_Gleislagerung_2023-09-29.dwg
- X_OPB_0044_LP_WHZ.dwg
- X_OPB_Maßstab.dwg
- X_Bau_Planung_Trassen_2023-05-04.dwg
- X_Bau_Lageplan_Bedienungssteg_2023-09-29.dwg
- X_Bau_Lageplan_Station_Ernsethöcke_2023-09-29.dwg
- X_Bau_Lageplan_Station_Europagarten_2023-09-29.dwg
- X_Bau_Lageplan_Station_Hauptbahnhof_2023-09-29.dwg
- X_Bau_Trassenplan_Bedienungssteg_2023-09-29.dwg
- X_Bau_Trassenplan_Station_Europagarten_2023-09-29.dwg
- X_Bau_Trassenplan_Station_Wohnpark_2023-09-29.dwg
- X_Bau_Tunnel Europagarten (trassen)_2023-09-18.dwg
- X_Bau_Basisobjektplan_Anpassung_BG_Anp_Funkraum_2023-06-01.dwg

Der Plan wurde angepasst:
- Kabeltrasse oberirdische Strecke Stand 05/2023
- Kabeltrasse Stand 09/2023

zugehörige Pläne (es gilt der jeweils aktuelle Index)	
Plannummer	**Inhalt**
4412-----------_5WZP002ub	Strecke - Kabelübersichtsplan, Verteilungsplan - Weichenheizungsanlage Tunnel Europagarten km 3,702

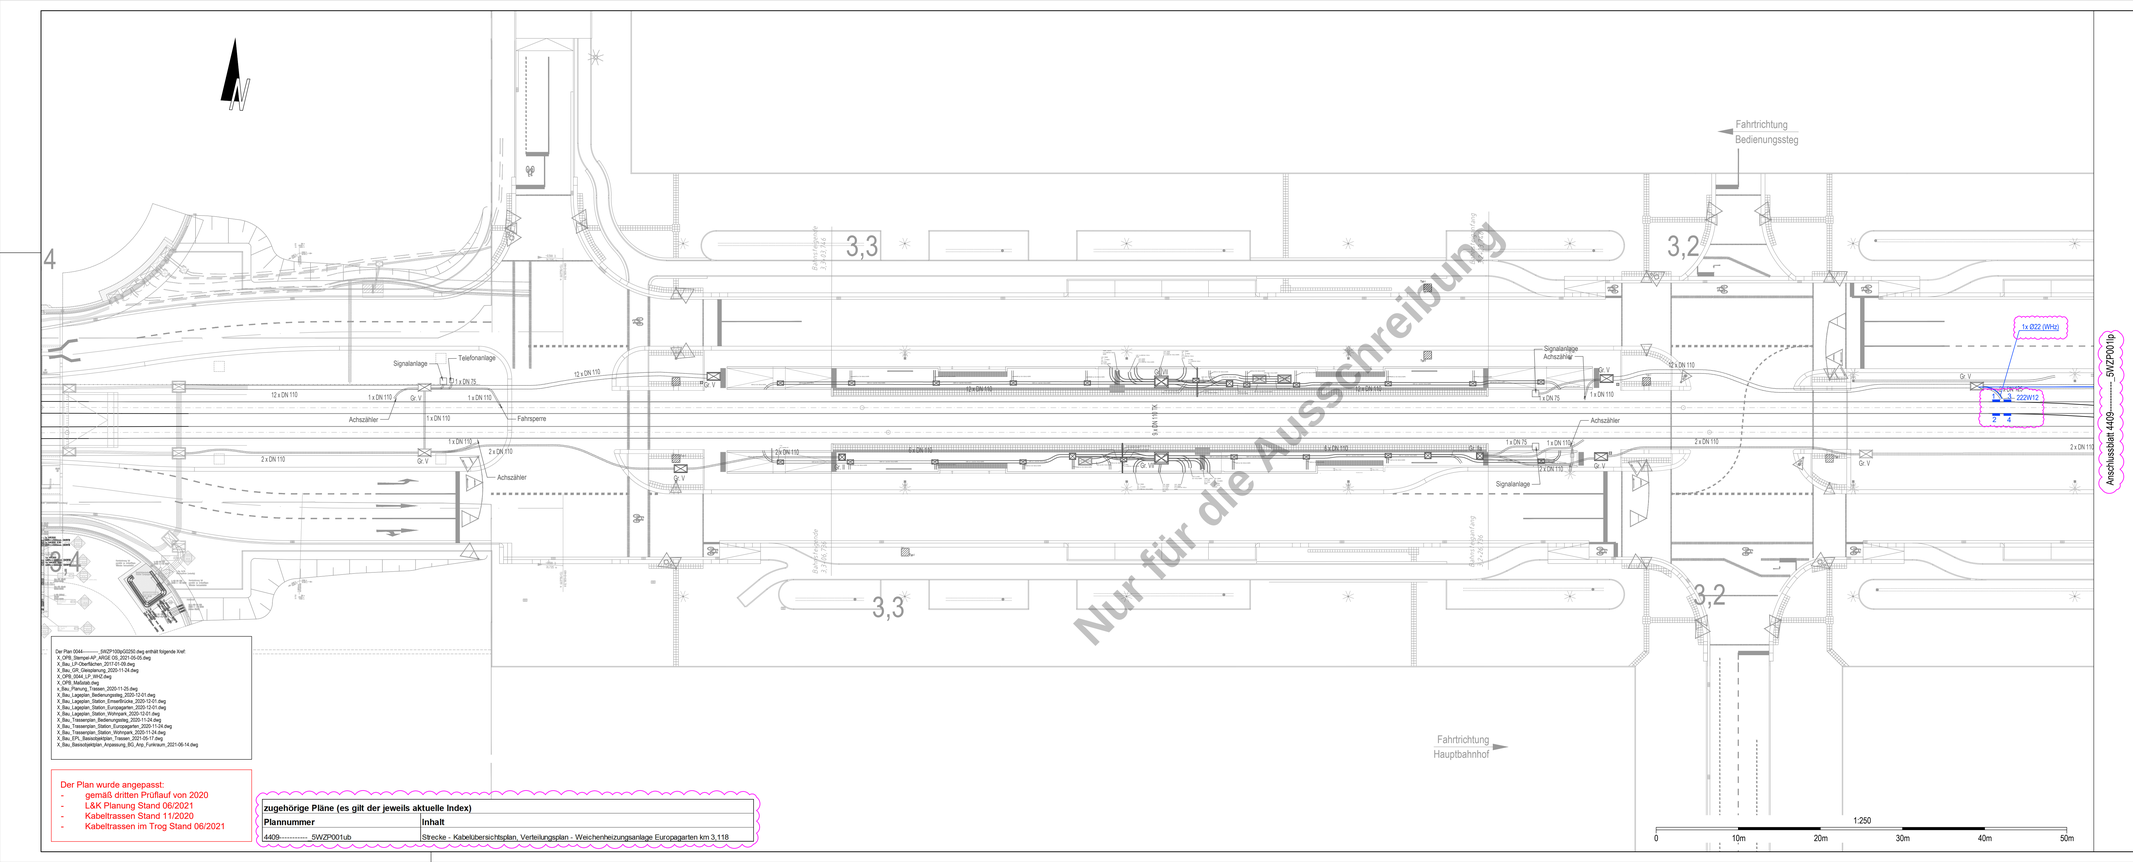

Nur für die Ausschreibung

Der Plan 0044----------_5WZP100p0250.dwg enthält folgende Xref:
X_OPB_Stempel-AP_ARGE OS_2021-05-05.dwg
X_Bau_LP-Oberflächen_2021-01-05.dwg
X_Bau_GR_Gleisplanung_2020-11-24.dwg
X_OPB_0044_LP_WHZ.dwg
X_OPB_Maßstab.dwg
x_Bau_Planung_Trassen_2020-11-25.dwg
X_Bau_Lageplan_Bedienungssteg_2020-12-01.dwg
X_Bau_Lageplan_Station_Emserbrücke_2020-12-01.dwg
X_Bau_Lageplan_Station_Europagarten_2020-12-01.dwg
X_Bau_Lageplan_Station_Hohnpark_2020-12-01.dwg
X_Bau_Trassenplan_Bedienungssteg_2020-11-24.dwg
X_Bau_Trassenplan_Station_Europagarten_2020-11-24.dwg
X_Bau_Trassenplan_Station_Hohnpark_2020-11-24.dwg
X_Bau_EPL_Basisobjektplan_Trassen_2021-05-17.dwg
X_Bau_Basisobjektplan_Anpassung_BG_Anp_Funkraum_2021-06-14.dwg

Der Plan wurde angepasst:
- gemäß dritten Prüflauf von 2020
- L&K Planung Stand 06/2021
- Kabeltrassen Stand 11/2020
- Kabeltrassen im Trog Stand 06/2021

zugehörige Pläne (es gilt der jeweils aktuelle Index)

Plannummer	Inhalt
4409---------- 5WZP001ub	Strecke - Kabelübersichtsplan, Verteilungsplan - Weichenheizungsanlage Europagarten km 3,118

Legende

- Bestand / Bestandstrasse
- Neubau (Weichenheizungsanlage)
- Heizstab 1-4 Nummer der Stäbe
- Kabelleiter Haupt- (nachrichtlich ARGE / SBEV)
- Kabelleiter Funktionsstrom (nachrichtlich ARGE / SBEV)
- feuerfester innenbeschichteter Blechkanal (nachrichtlich ARGE / SBEV)

2400

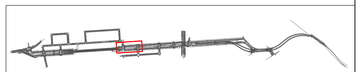

Plan-Nr. 4410----------_5WZP002lp_0250

Index	Art der Änderung	Datum	Verfasser	Datum	Freigabe

APV Fahrweg
Datum: 20.04.2022
Kerntrassenlinie

APV Signalbeschrift
Datum: 11.04.2022
Kerntrassenlinie

Planungskoordinator SBEV
Datum: 21.06.2022 gez.: Kerim Frodien

Fachbereichsleiter Verkehrs/Gesellschaft Frankfurt am Main mbH
Datum: gez.:

Geschäftsbereichsleiter Verkehrs/Gesellschaft Frankfurt am Main mbH
Datum: 14.07.2022 gez.: Karlheinz Lebisch

Projektleitung SBEV
Datum: 21.05.2024 gez.: Rene Warmbold

Der Betriebsleiter gem. §§8 und 9 BOStrab Verkehrs/Gesellschaft Frankfurt am Main mbH
Datum: gez.: keine Einreichung TAB

Regierungspräsidium Darmstadt
Technische Aufsicht über Straßenbahnen
Datum: gez.: keine Einreichung TAB

Freigabe zur Ausführung erteilt
SBEV Projektbaugesellschaft mbH
Datum: 08.06.2024 gez.: Ingo Kühn

STADT FRANKFURT AM MAIN

Stadtbahn Europaviertel
Projektbaugesellschaft mbH

Verkehrs/Gesellschaft Frankfurt am Main mbH

SBEV Projektbaugesellschaft mbH
Mainzer Landstraße 191
60327 Frankfurt

Bauausführung

Planersteller
ARGE Obermeyer/Spiekermann VGF Europaviertel
06.04.2022 04.04.2022
gez.: Mustafa Kilic gez.: Rico Harning
OBERMEYER Infrastruktur
Gesellschaft für Ingenieurbauwerke Tel. 0 61 72 / 9 60 00 www.obermeyer-group.com
spiekermann Gesellschaft für Ingenieurbauwerke Tel. 0 61 72 / 9 60 00 www.spiekermann.de

Projekt
Stadtbahnstrecke Europaviertel

Planungsphase
Ausführungsplanung

Liegenschaft / Strecke
4410

Grundstr. / Teilabschn.
B / III

Bezeichnung
Strecke
Kabellageplan km 3+150 bis 3+400
Weichenheizungsanlage Europagarten km 3,118

	Datum	Name	Anlage	
bearb.	04.03.22	Cebi	Blatt	
geprüft	04.03.22	Kilic	Maßstab	1:250
genehm.	04.03.22	Kilic	Projekt	

Plannummer
4410----------_5WZP002lp_0250

Seite 8 von 10

EPLASS-Dok.Nr.: 4410----------_5WZP002lp - _ ; aktueller Status: 24 Zur Ausführung freigegeben

Legende

Einbau Weichenheizungsanlage

Separate Maßnahme

2400

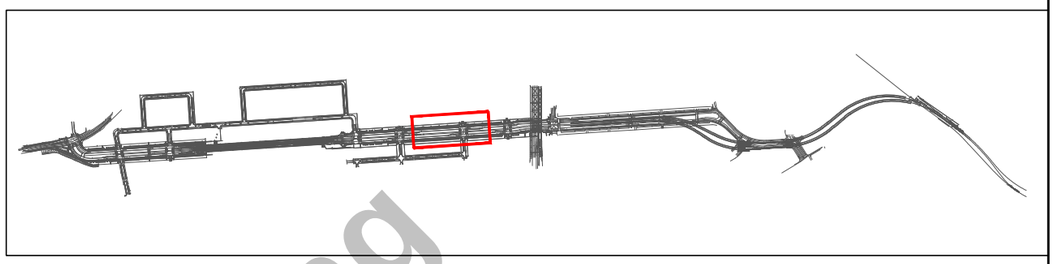

Plan-Nr. 4409----------_5WZP001ubFXXXX

Index	Art der Änderung	Datum	Verfasser	Datum	Freigabe
F	Einarbeitung Änderungsantrag P089	25.09.23	Nagel	-	-
E	Einarbeitung Änderungsantrag P072	28.11.22	Nagel	-	-
D	Planungsfortschreibung	04.03.22	Kilic	-	-
C	Übern. Prüfanm. NT32 / Abst. APV LST, Erg. Planungsgrdl.	20.12.19	Brantley	20.12.19	Kilic
B	Übernahme Prüfanmerkungen, Gleichstellung AP	31.12.18	Kilic	-	-
A	Gleichstellung 14.09.2018	14.09.18	Brantley	14.09.18	Kilic

=0222EG+UVAV.A01
FG35
-35FC1
MCB D-25A

EMC NRPE
5x16 RF

Schaltschrank 222 WHZ Europagarten km 3,118

29m | 222W22
2 x NYY-O | 3x1,5 RE
Schienenfühler

75m | 222W12
N2XH-J | 10x2,5 RE 0,6/1kV
WHZ-Anschlusskasten

29m | 222W22
N2XH-J | 10x2,5 RE 0,6/1kV
WHZ-Anschlusskasten

BÜWA-Kabel von ZLT | LWL-Kabel
U-DQ(ZN)BH B2ca 1x12 G 50/125

Nur für die Ausschreibung

APV Fahrweg
Datum: 14.12.2017
Prüfverzicht

APV Signaltechnik
Datum: 08.11.2023
Genehmigt

SV Signaltechnik
PB.: 2020-09-25 A1 Prüfgut ESTW
Datum: 28.09.2020
gez.: Rebecca Will [C]

Planungskoordinator SBEV
Datum: 06.11.2023 gez.: Kerim Frodien

Fachbereichsleiter
VerkehrsGesellschaft Frankfurt am Main mbH
Datum: gez.:

Geschäftsbereichsleiter
VerkehrsGesellschaft Frankfurt am Main mbH
Datum: 05.11.2020 gez.: Karlheinz Lebisch [C]

Projektleitung SBEV
Datum: 22.03.2024 gez.: Rene Warmbold

Der Betriebsleiter gem. §§8 und 9 BOStrab
VerkehrsGesellschaft Frankfurt am Main mbH
Datum: 16.11.2020 gez.: Peter Schade [C]

Regierungspräsidium Darmstadt
Technische Aufsicht über Straßenbahnen
Datum: 11.12.2020 gez.: Thomas Flath [C]

Freigabe zur Ausführung erteilt
Stadtbahn Entwicklung und Verkehrsinfrastrukturprojekte Frankfurt GmbH
Datum: 26.03.2024 gez.: Sven Kirchner

STADT FRANKFURT AM MAIN

VerkehrsGesellschaft Frankfurt am Main mbH

SBEV
Stadtbahn Entwicklung und Verkehrsinfrastrukturprojekte Frankfurt GmbH
Mainzer Landstraße 191
60327 Frankfurt

Bauausführung

Planersteller
ARGE Obermeyer/Spiekermann VGF Europaviertel
31.10.2023 03.11.2023
gez.: Jaroslaw Damberg gez.: Rico Harning
OBERMEYER Infrastruktur, Quatermarkt 5, 50667 Köln, Tel.: 0221 / 20904-0, www.obermeyer-group.com
spiekermann consulting engineers, www.spiekermann.de

Projekt
Stadtbahnstrecke Europaviertel

Planungsphase: Ausführungsplanung
Liegenschaft / Strecke: 0044
Grundstr. / Teilabschn.: B / III

Bezeichnung
Strecke
Kabelübersichtsplan, Verteilungsplan
Weichenheizungsanlage Europagarten km 3,118

	Datum	Name	Anlage	
bearb.	15.11.17	Brantley	Blatt	-
geprueft	15.11.17	Kilic	Maßstab	ohne
genehm.	15.11.17	Rietz	Projekt-Nr.	-

Plannummer: 4409----------_5WZP001ubFXXXX
Index: F

EPLASS-Dok.Nr.: 4409----------_5WZP001ub - F ; aktueller Status: 24 Zur Ausführung freigegeben

Planverzeichnis LPH5

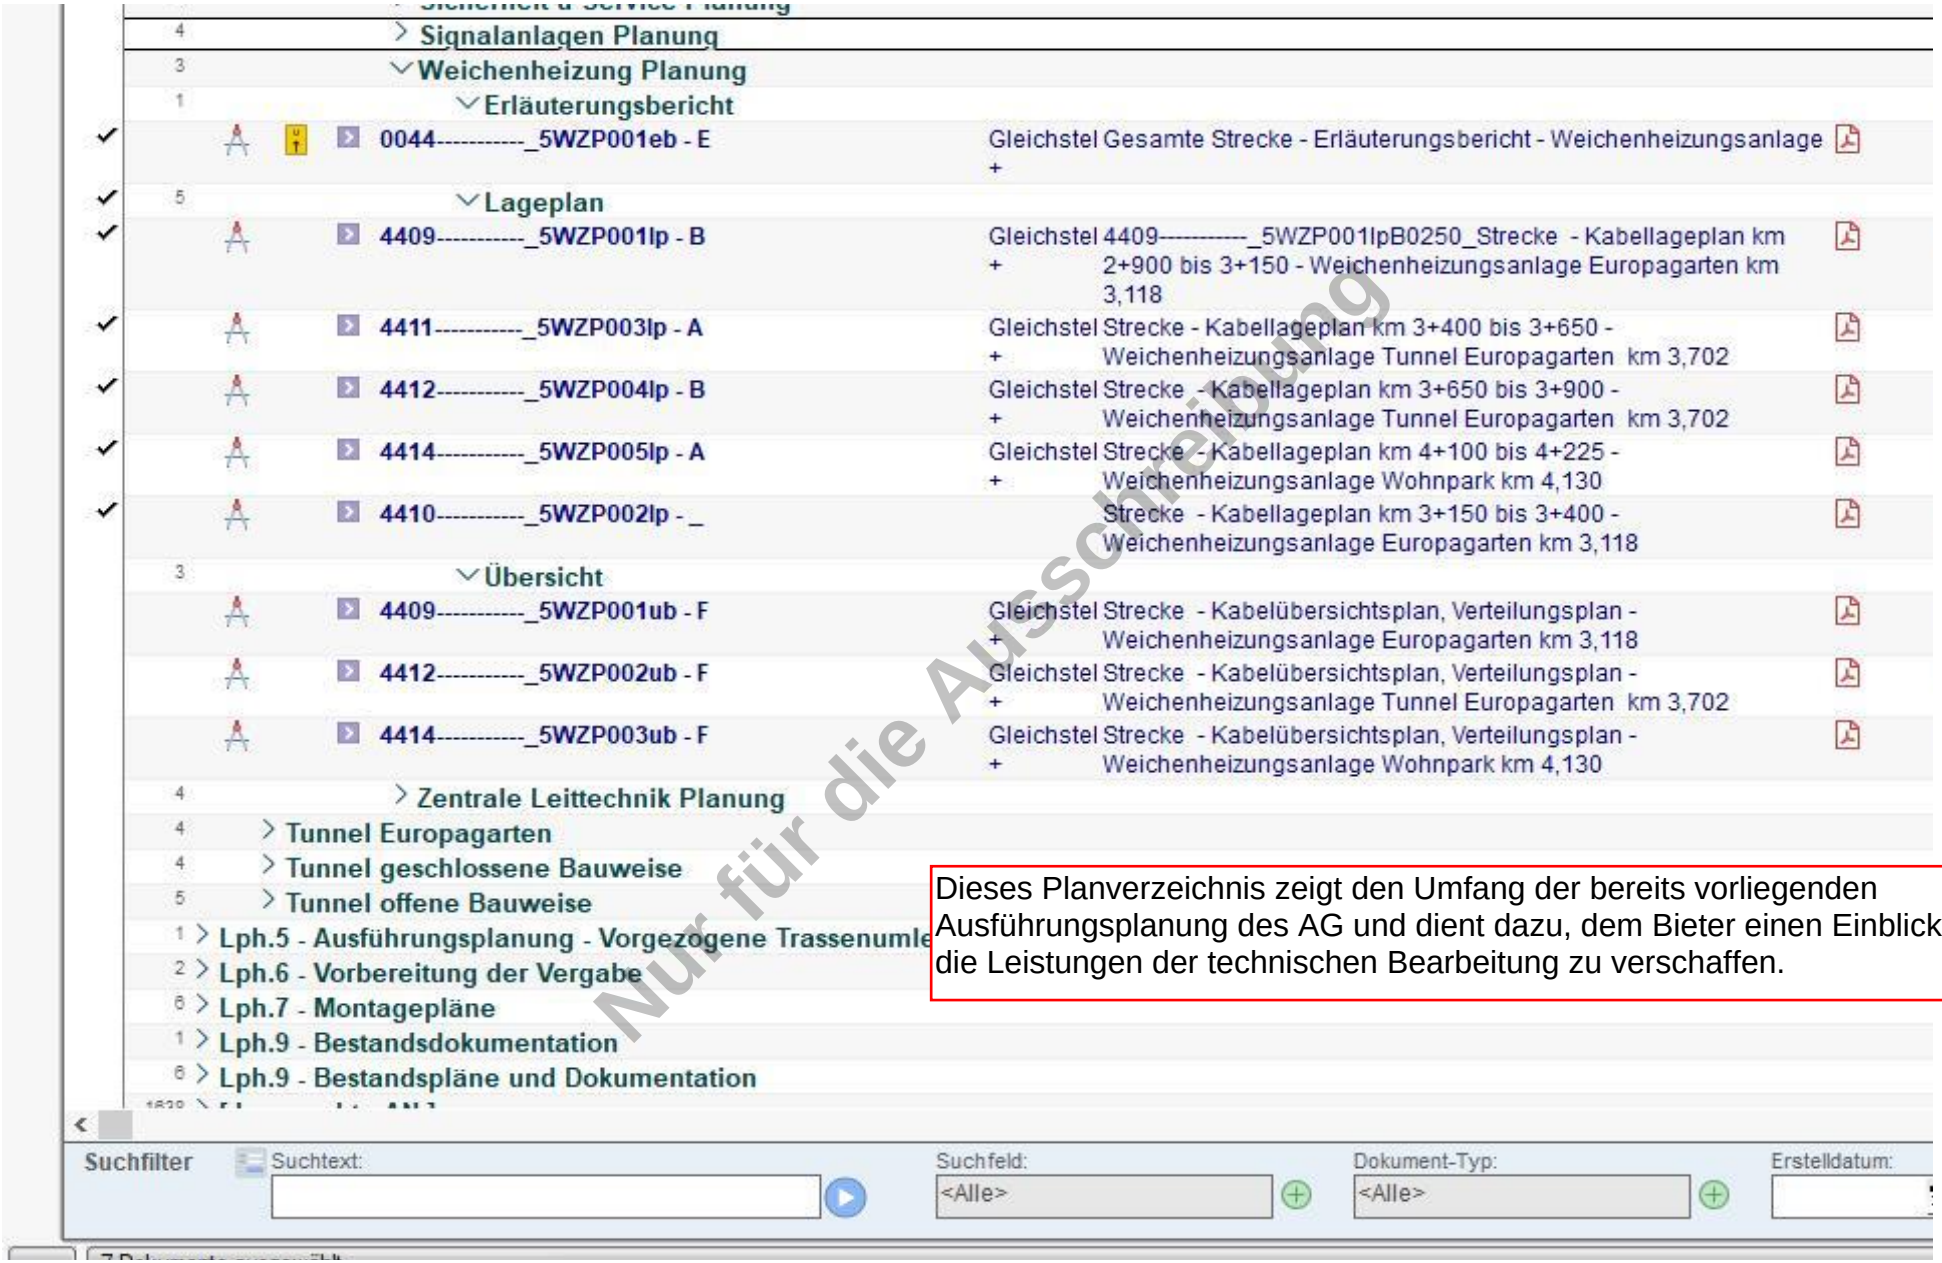

Nur für die Ausschreibung

Dieses Planverzeichnis zeigt den Umfang der bereits vorliegenden Ausführungsplanung des AG und dient dazu, dem Bieter einen Einblick für die Leistungen der technischen Bearbeitung zu verschaffen.