



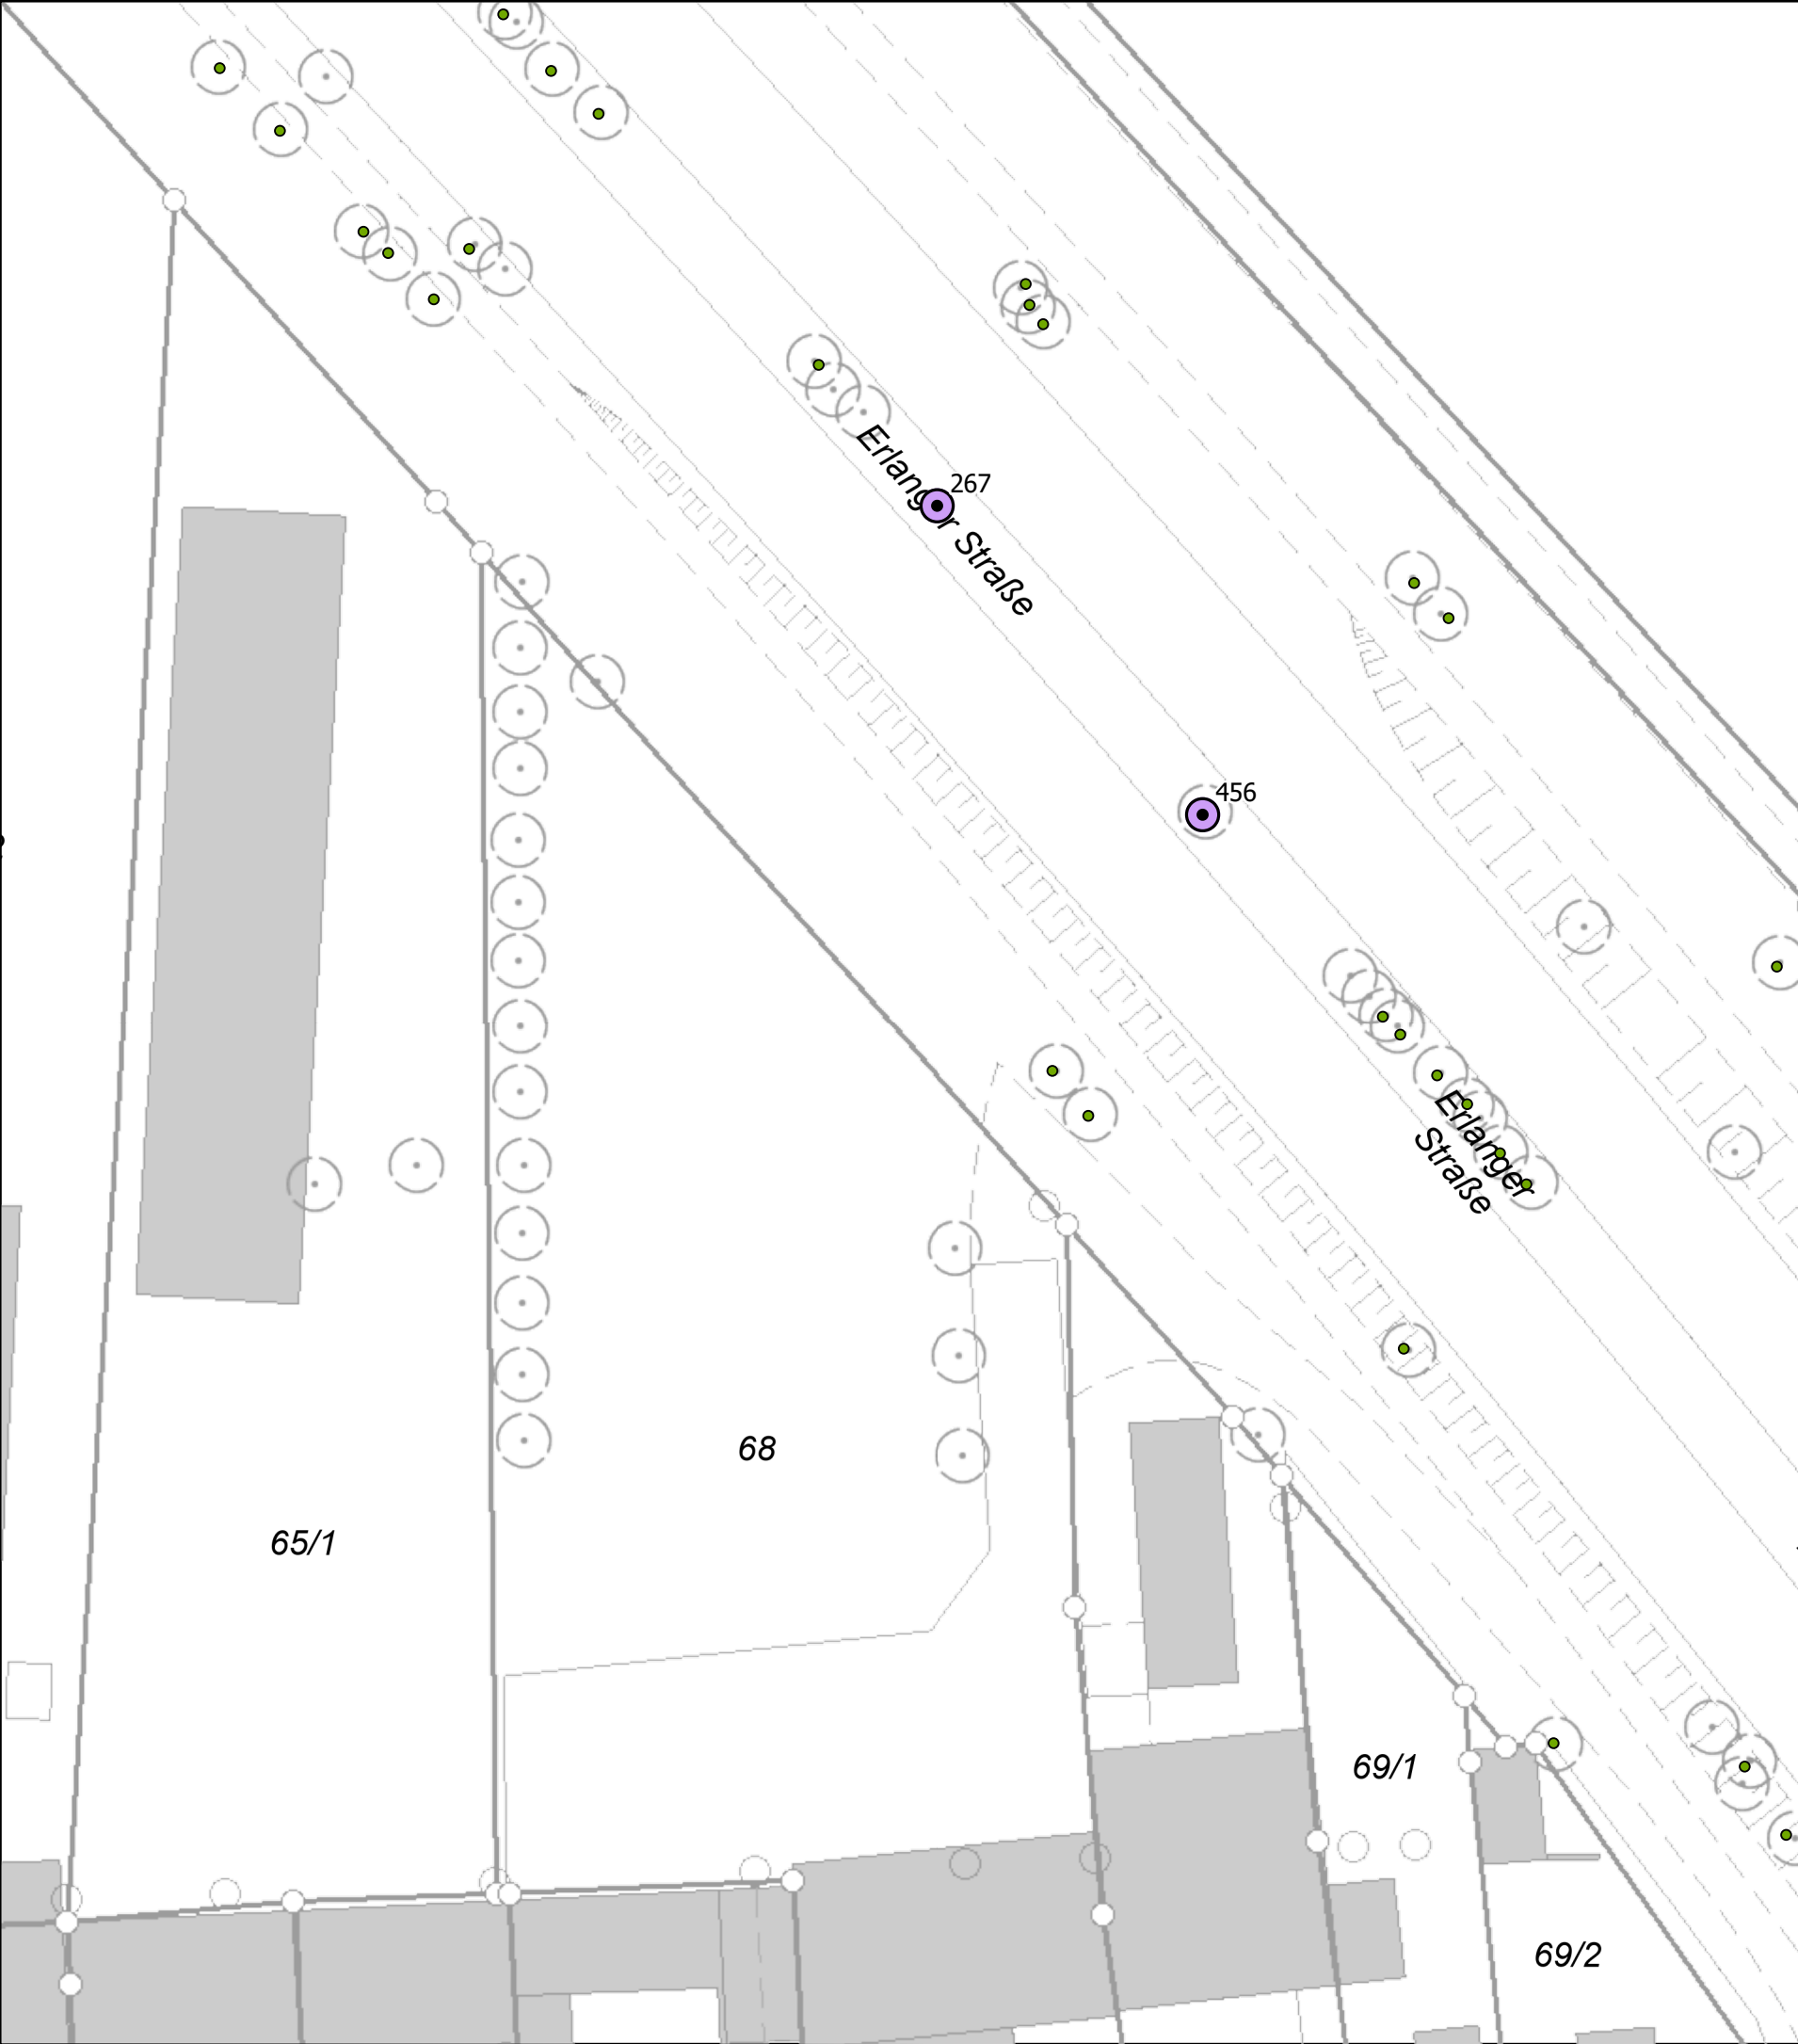

Die im Plan ausgewiesenen Baumstandorte haben den Lagestatus einer Entwurfsplanung. Die genau Festlegung der Baumstandorte wird unter Berücksichtigung der dort vorhandenen / geplanten Sparten, gemeinsam mit der zuständigen Bauleitung besprochen und getroffen. Vor Ausführungsbeginn ist eine entsprechende Einweisung bei der N-ERGIE Netz GmbH sowie bei Bedarf bei weiteren Spartenträgern einzuholen. Der Plan darf nicht an Dritte weitergegeben werden.

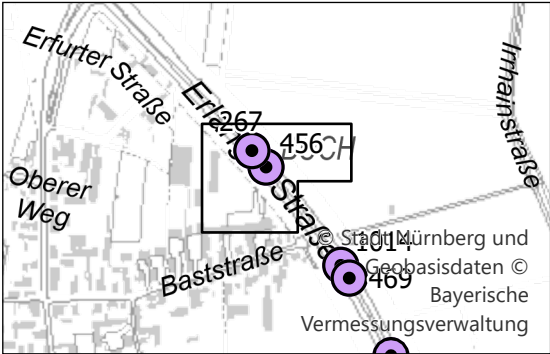

Herbstpflanzung 2026

Legende

- Erlanger Str. #22
- Baum Bestand

Geobasisdaten: © Stadt Nürnberg, Geo und © Bayerische Vermessungsverwaltung Darstellung der Flurkarte als Eigentumsnachweis nicht geeignet			
Lagebezeichnung: Erlanger Str. #22		Bezirk:	2B1
Gemarkung:		Flurnummer:	
TP-Nummer:		85010003493	
M	1:500		im Original



Erlanger Str. #22
Seitenzahl: 10



bearbeitet:	Christian Busch
gezeichnet:	Tim Teindl
SÖR/1-A	

Servicebetrieb Öffentlicher Raum
SÖR 1-A/1
Nürnberg, 29.06.2026

