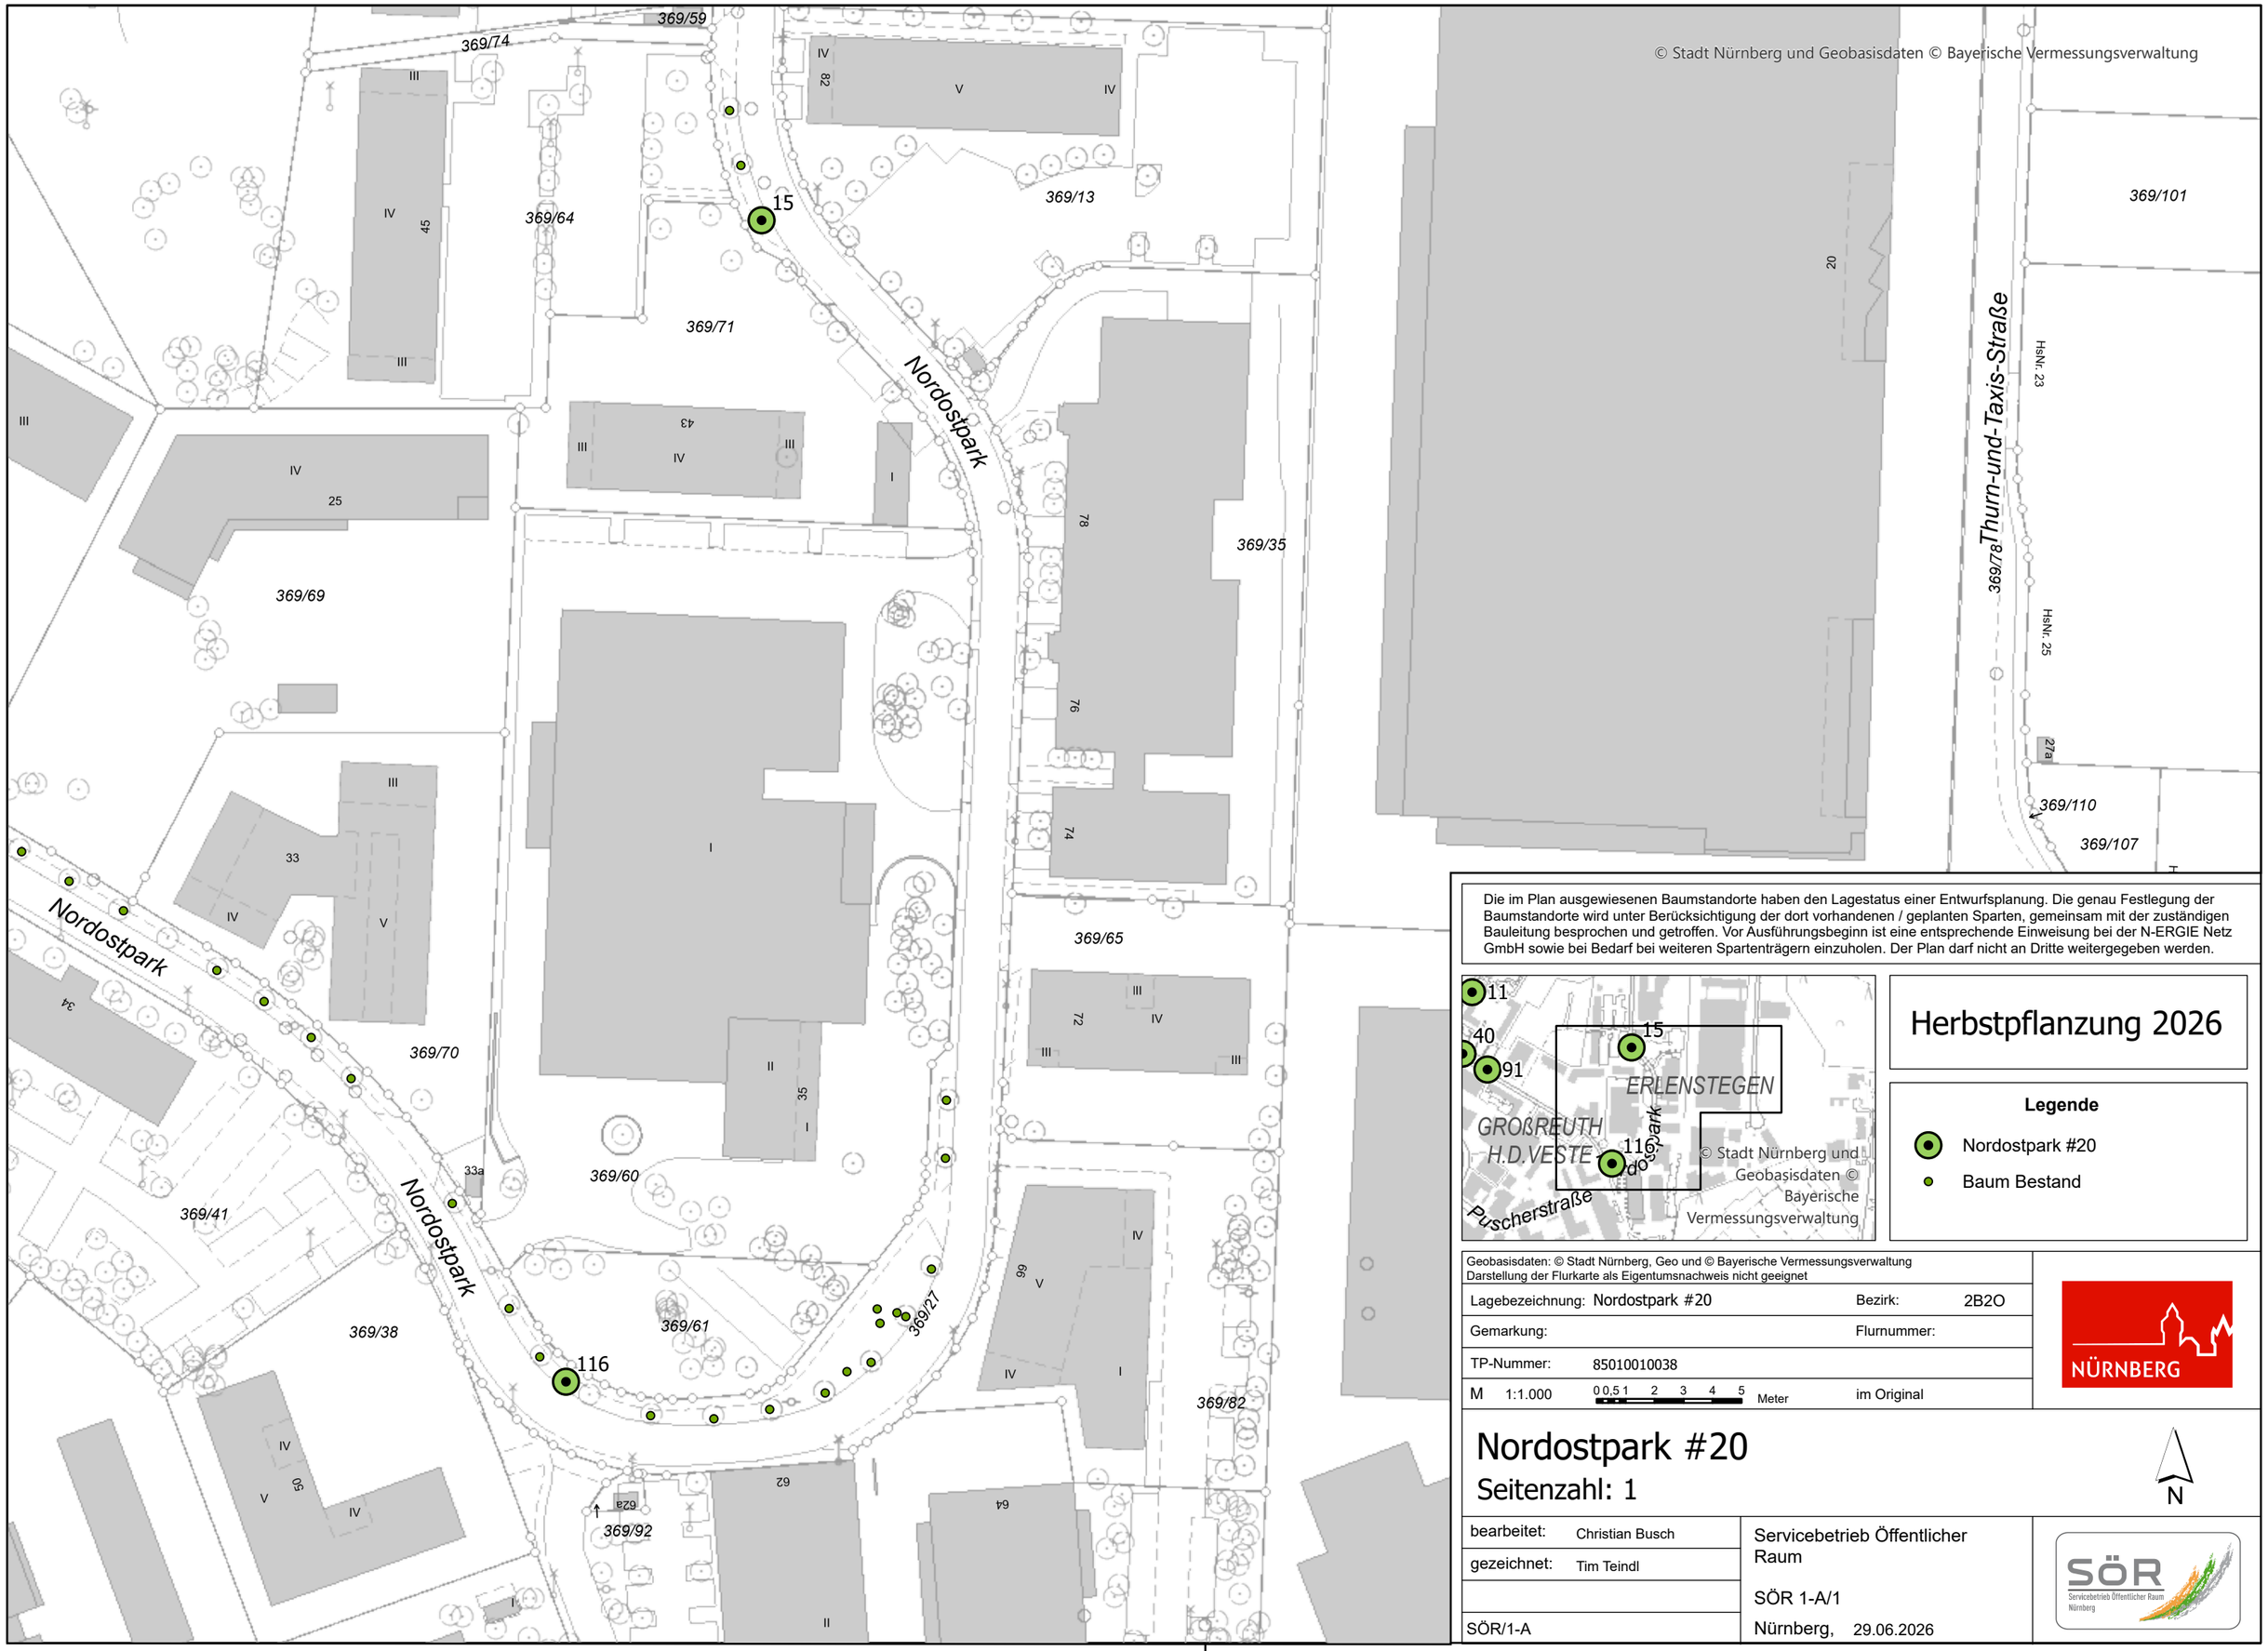

Die im Plan ausgewiesenen Baumstandorte haben den Lagestatus einer Entwurfsplanung. Die genau Festlegung der Baumstandorte wird unter Berücksichtigung der dort vorhandenen / geplanten Sparten, gemeinsam mit der zuständigen Bauleitung besprochen und getroffen. Vor Ausführungsbeginn ist eine entsprechende Einweisung bei der N-ERGIE Netz GmbH sowie bei Bedarf bei weiteren Spartenträgern einzuholen. Der Plan darf nicht an Dritte weitergegeben werden.

Herbstpflanzung 2026

Legende

- Nordostpark #20
- Baum Bestand

Geobasisdaten: © Stadt Nürnberg, Geo und © Bayerische Vermessungsverwaltung
Darstellung der Flurkarte als Eigentumsnachweis nicht geeignet

Lagebezeichnung:	Nordostpark #20	Bezirk:	2B2O
Gemarkung:		Flurnummer:	
TP-Nummer:	85010010038		
M 1:1.000	0 0,5 1 2 3 4 5 Meter	im Original	

NÜRNBERG

Nordostpark #20

Seitenzahl: 1

N

bearbeitet:	Christian Busch	Servicebetrieb Öffentlicher Raum
gezeichnet:	Tim Teindl	SÖR 1-A/1
		Nürnberg, 29.06.2026
SÖR/1-A		

SÖR Servicebetrieb Öffentlicher Raum Nürnberg