


VHF - ATTIKA

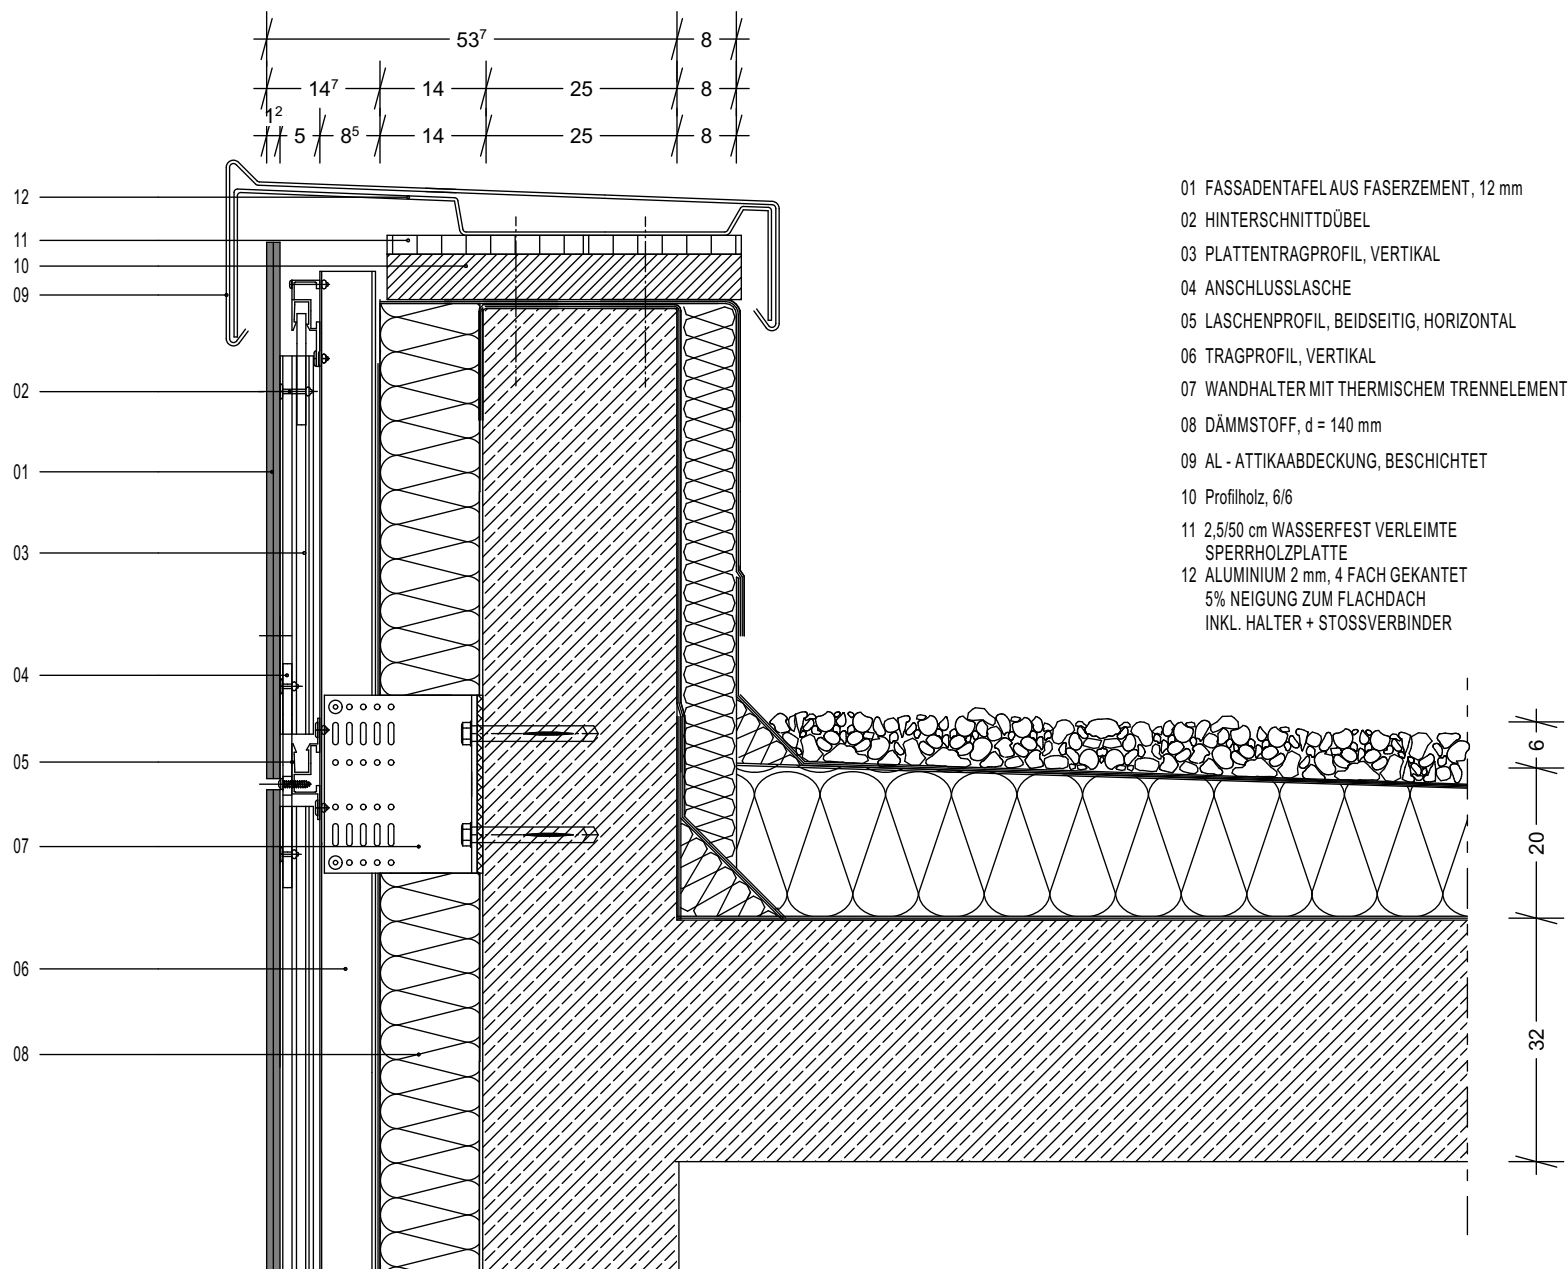

ZEICHNUNG DETAIL ATTIKA

PROJEKT

SKBS S2 VP27
 Haus A+B - Fassade
 Salzdahlumer Straße 90
 38126 Braunschweig

BAUHERR

Städtisches Klinikum Braunschweig GmbH
 Freisestraße 9/ 10
 38118 Braunschweig

DECKER ARCHITEKTEN &INGENIEURE

Gerstäckerstraße 28
 38102 Braunschweig
 fon 0531-78910
 fax 0531-77786
 info@decker-architekten.de
 www.decker-architekten.de

ALLE MASSE UND STATIK SIND EIGENVERANTWÖRTLICH AM BAU ZU PRÜFEN!

DATUM	MASZSTAB	PLAN-NR
12.12.2017	M1:10	VHF_DE/01