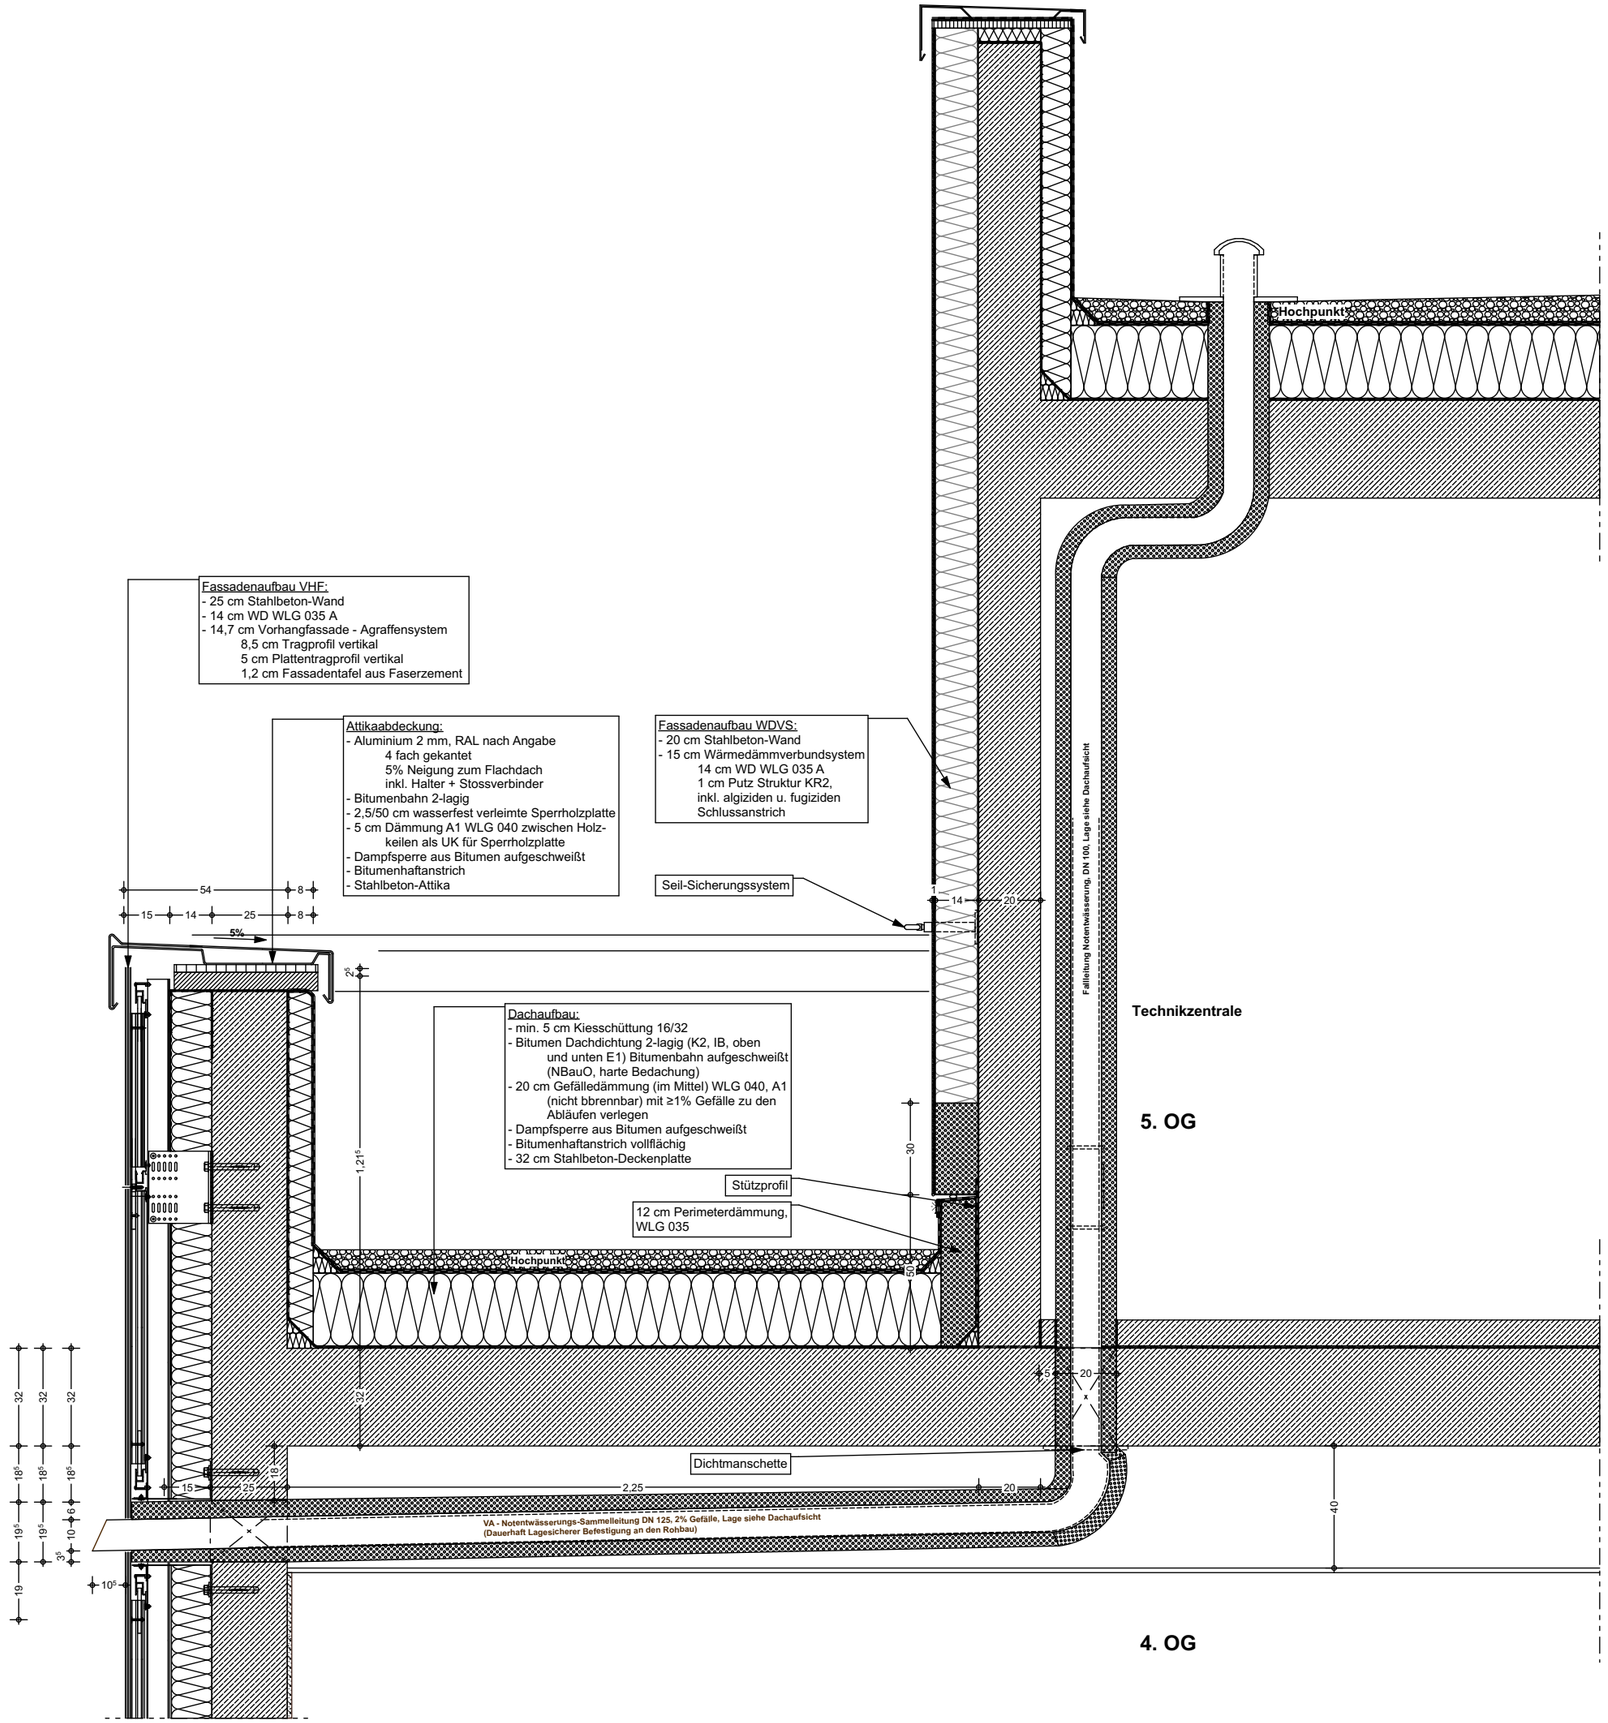

ZEICHNUNG

DETAIL NOTEINLAUF VHF

PROJEKT

SKBS S2 VP27
Haus A+B - Fassade
Salzdahlumer Straße 90
38126 Braunschweig

BAUHERR

Städtisches Klinikum Braunschweig GmbH
Freisestraße 9/ 10
38118 Braunschweig

DECKER
ARCHITEKTEN
&INGENIEURE

Gerstäckerstraße 28
38102 Braunschweig
fon 0531-78910
fax 0531-77786
info@decker-architekten.de
www.decker-architekten.de

ALLE MASZE UND STATIK SIND EIGENVERANTWORTLICH AM BAU ZU PRÜFEN!

DATUM	MASZSTAB	PLAN-NR
12.12.2017	M1:20	VHF_DE/06