


# VHF - REVISIONSKLAPPE

- |   |                         |
|---|-------------------------|
| 01 FASSADENTAFEL AUS FASERZEMENT, 12 mm   | 08 VERSTECKTES SCHANIER |
| 02 PLATTENTRAGPROFIL, VERTIKAL            | 09 FALLSICHERUNG        |
| 03 ANSCHLUSSLASCHE                        | 10 DECKELRAHMEN         |
| 04 LASCHENPROFIL, EINSEITIG, HORIZONTAL   | 11 AUSSENRAHMEN         |
| 05 TRAGPROFIL, SENKRECHT                  | 12 VERSCHLUSSBOLZEN     |
| 06 WANDHALTER MIT THERMISCHEM TRAGELEMENT | 13 VERSCHLUSSFEDER      |
| 07 DÄMMSTOFF, d = 140 mm                  |                         |

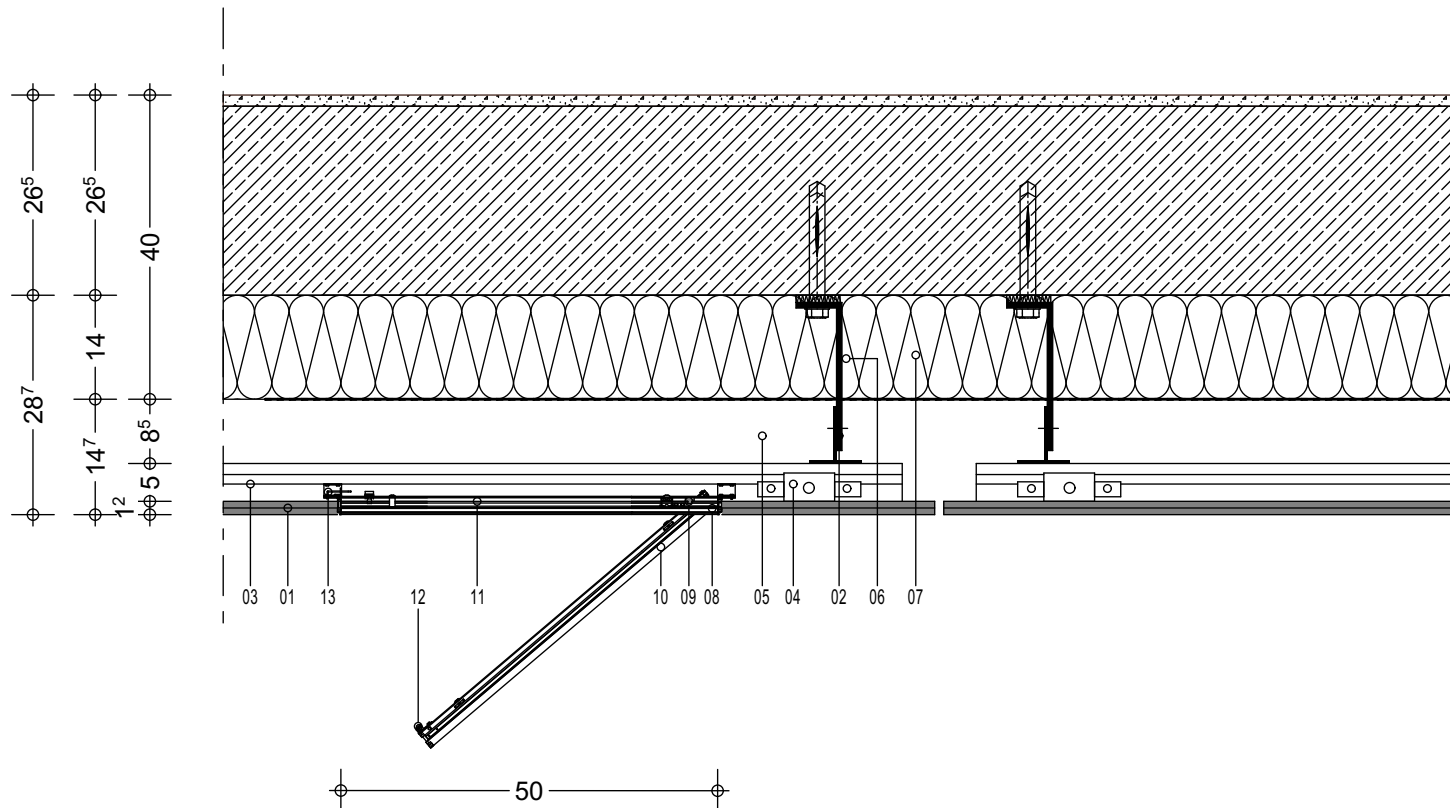

## ZEICHNUNG DETAIL REVISIONSKLAPPE

### PROJEKT

SKBS S2 VP27  
Haus A+B - Fassade  
Salzdahlumer Straße 90  
38126 Braunschweig

### BAUHERR

Städtisches Klinikum Braunschweig GmbH  
Freisestraße 9/ 10  
38118 Braunschweig

### DECKER ARCHITEKTEN &INGENIEURE

Gerstäckerstraße 28  
38102 Braunschweig  
fon 0531-78910  
fax 0531-77786  
info@decker-architekten.de  
www.decker-architekten.de

ALLE MASSE UND STATIK SIND EIGENVERANTWÖRTLICH AM BAU ZU PRÜFEN!

DATUM	MASZSTAB	PLAN-NR
12.12.2017	M1:10	VHF_DE/12