



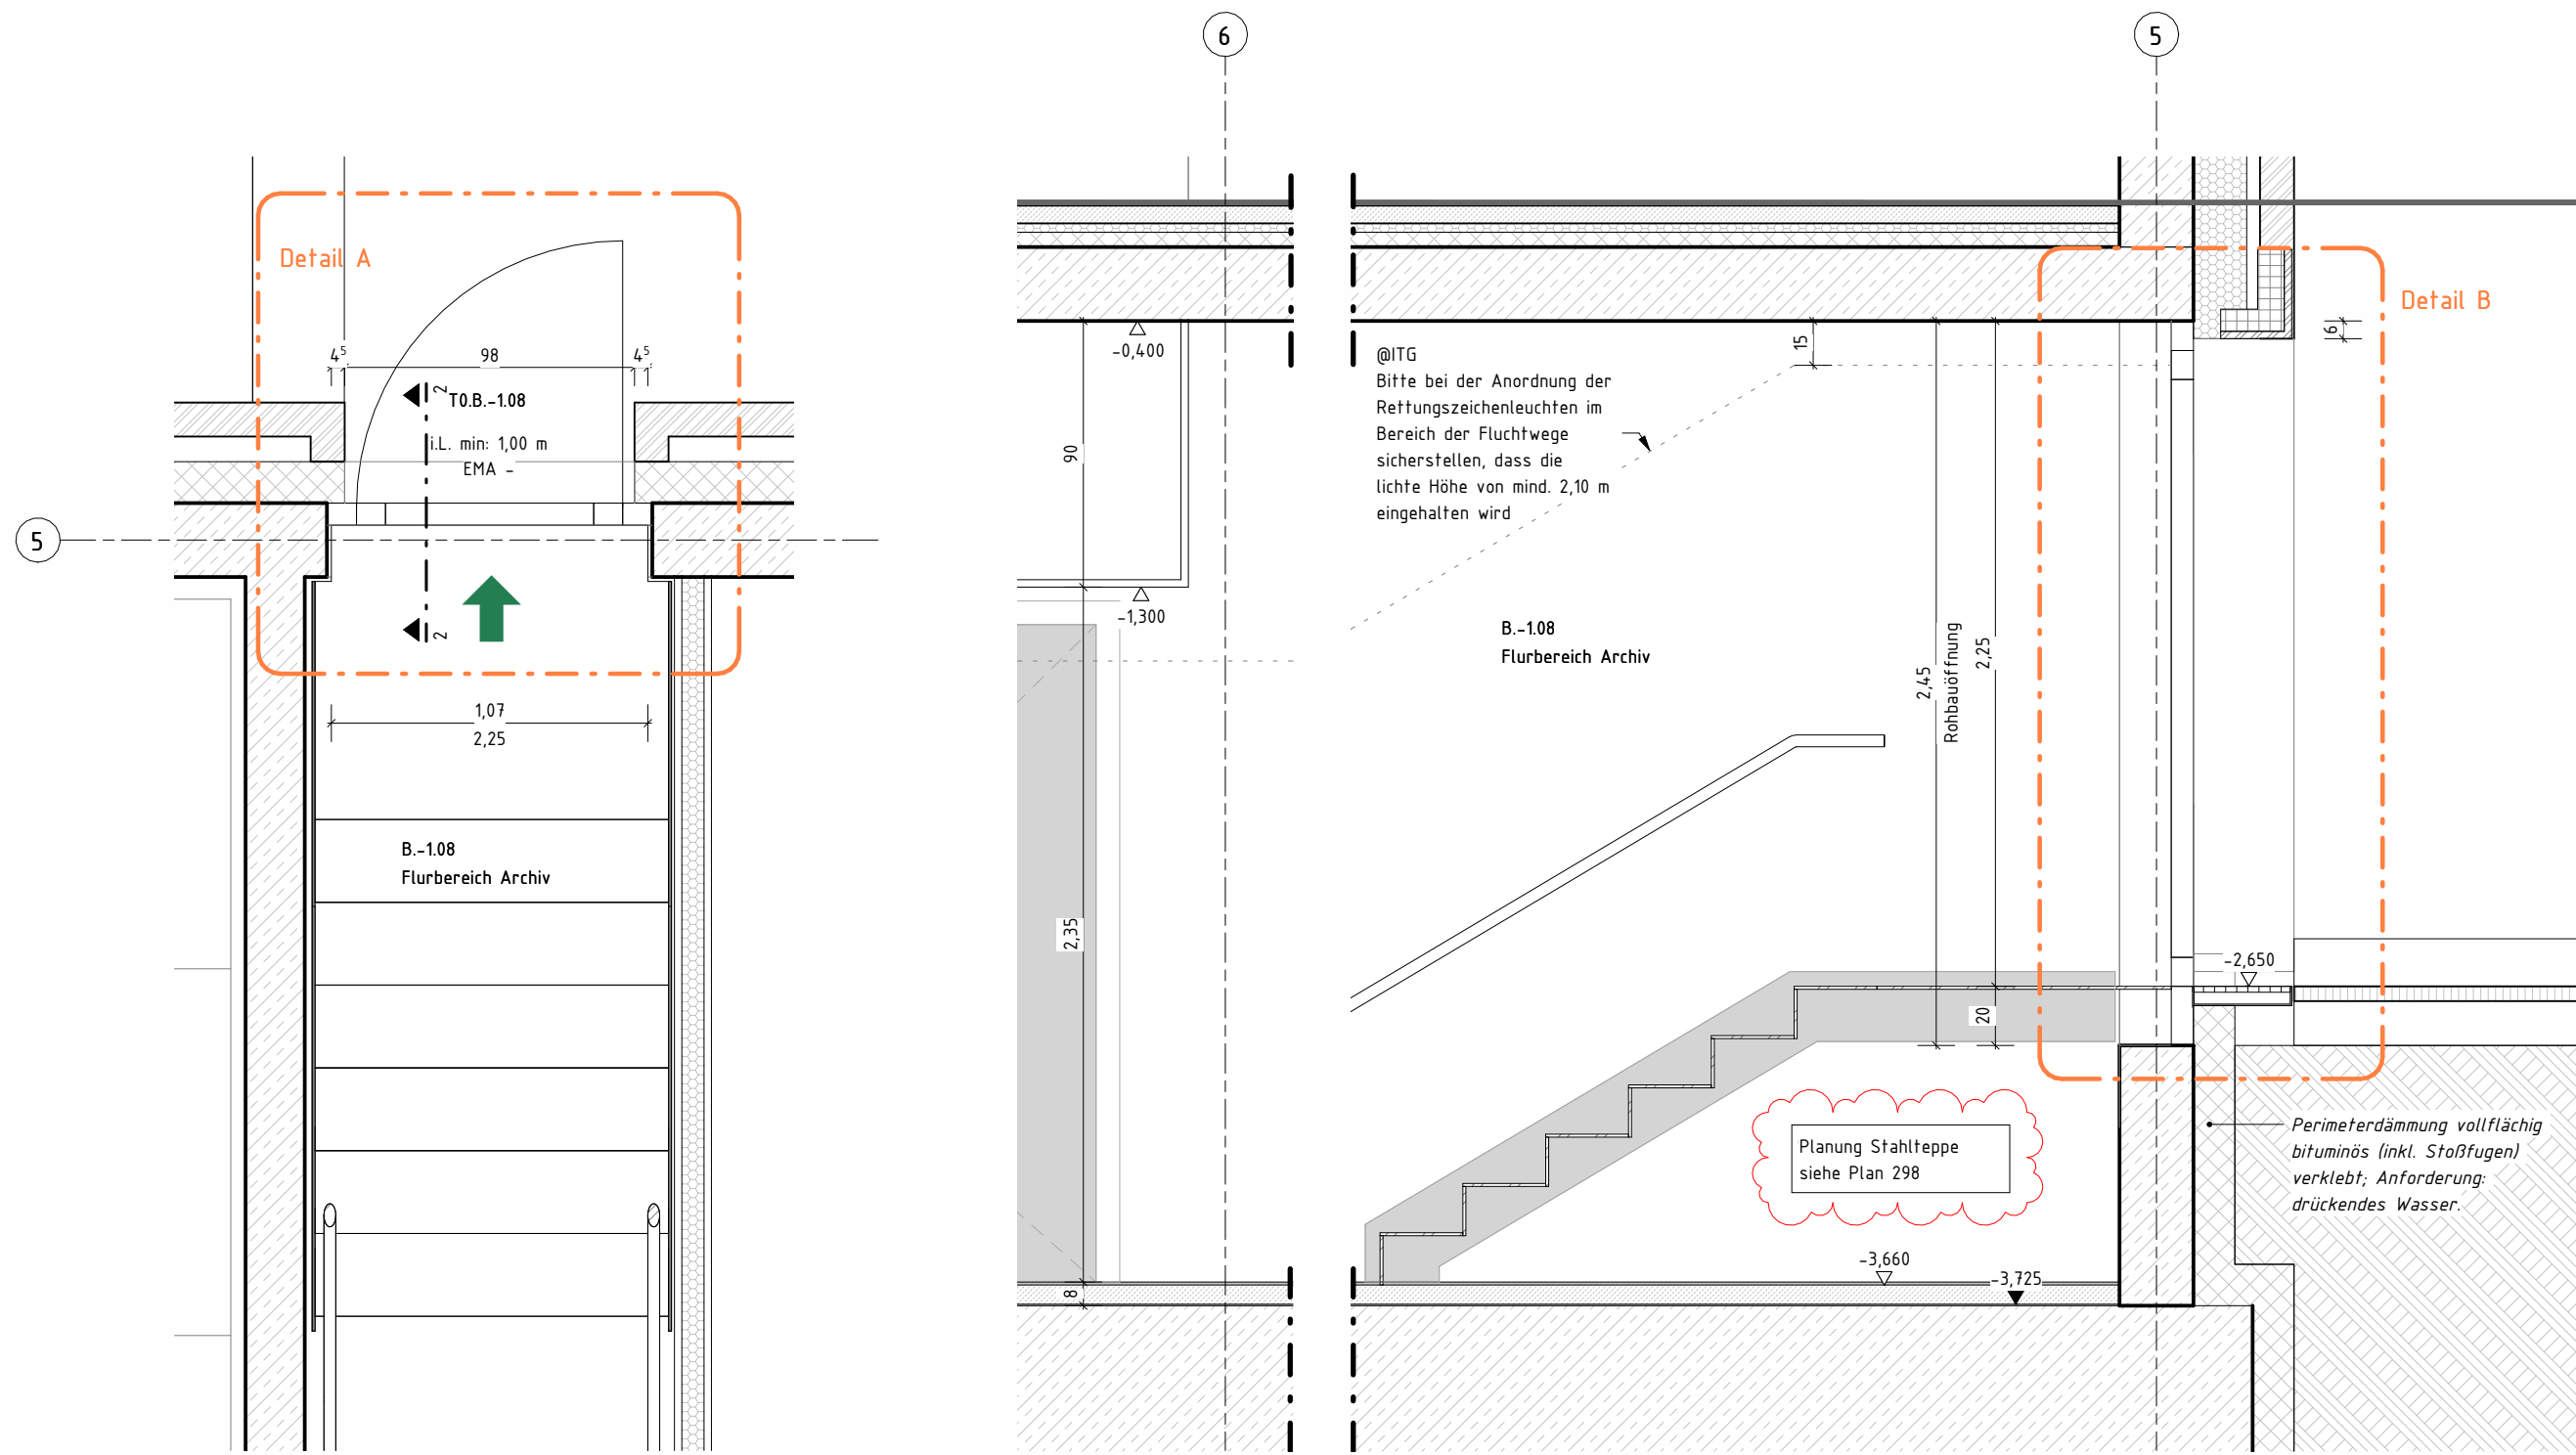


Grundriss Notausgang UG
M 1 : 25


Schnitt A-A
M 1 : 25

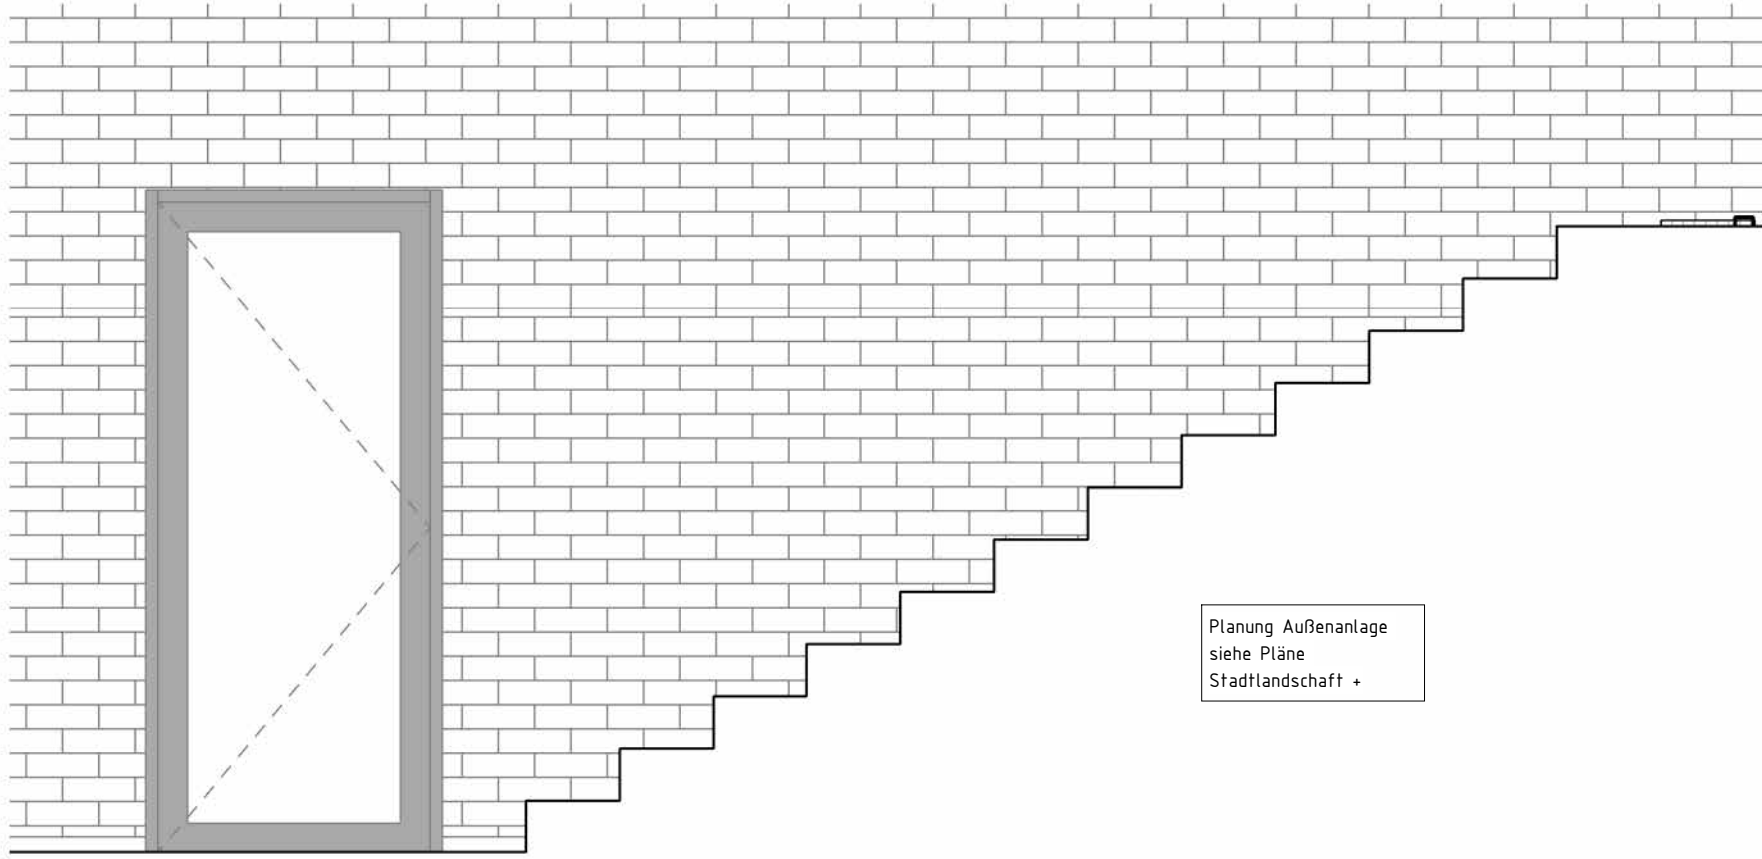

Ansicht Notausgang UG
M 1 : 25

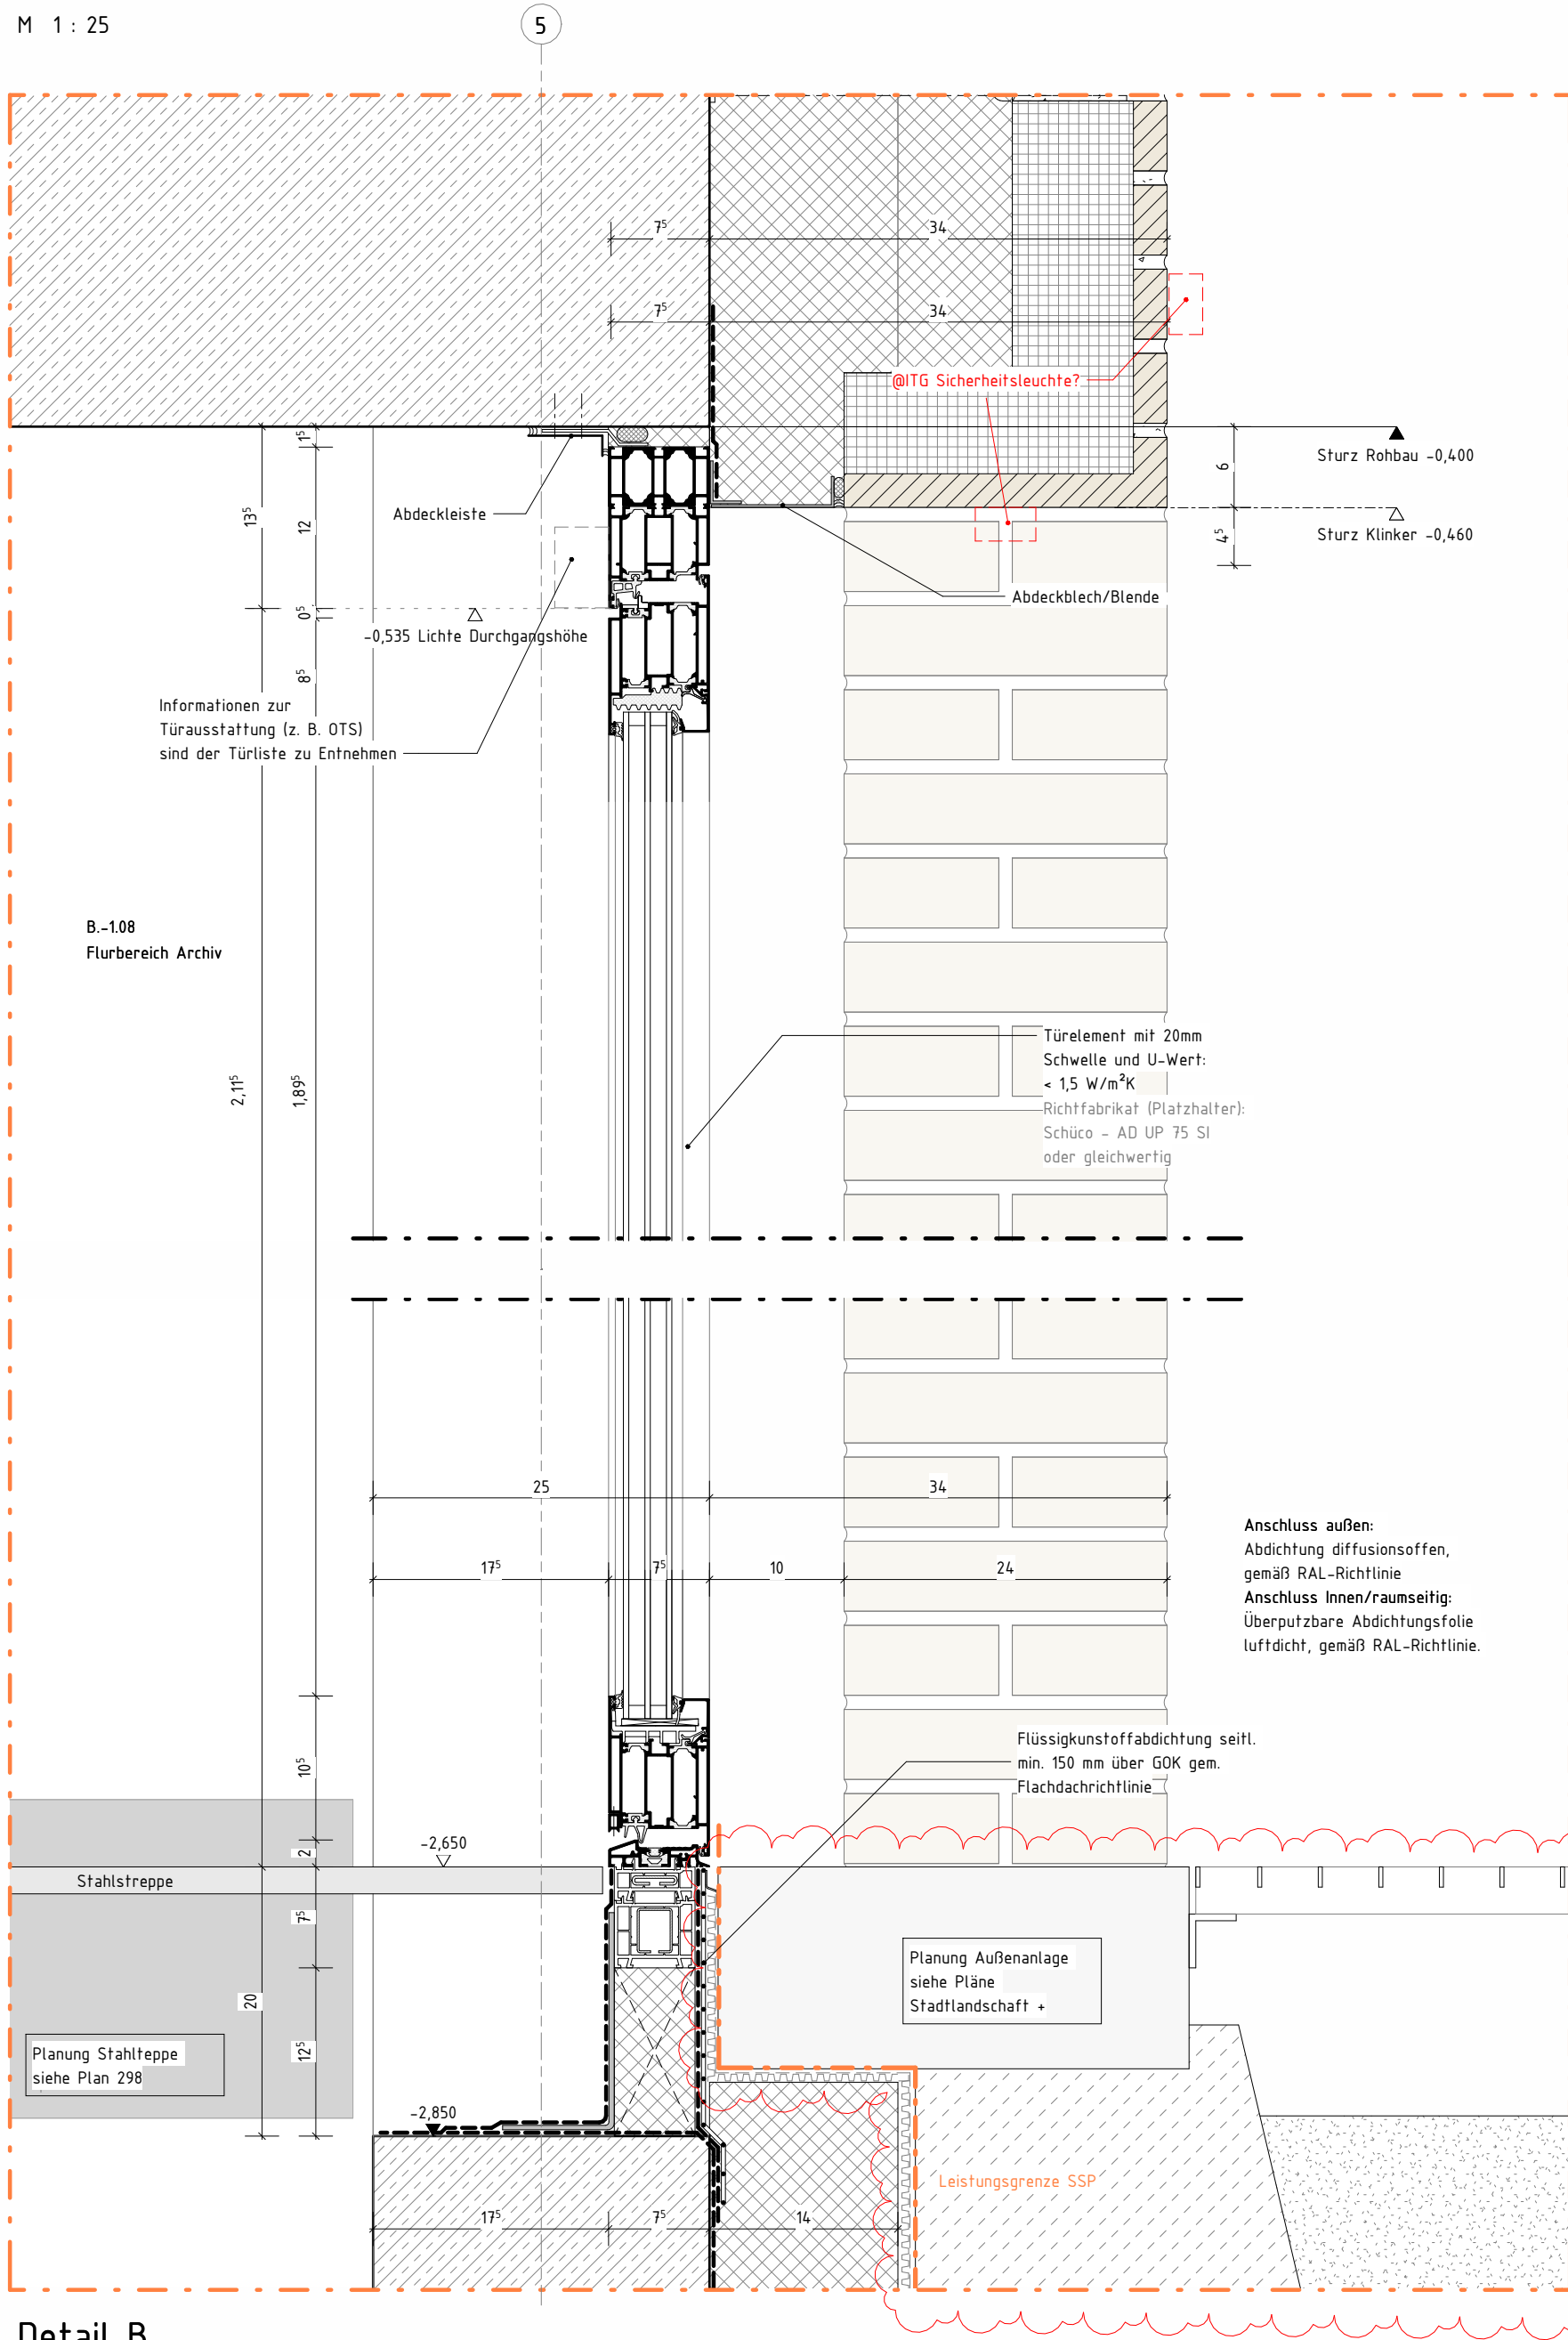


Detail B
M 1 : 5

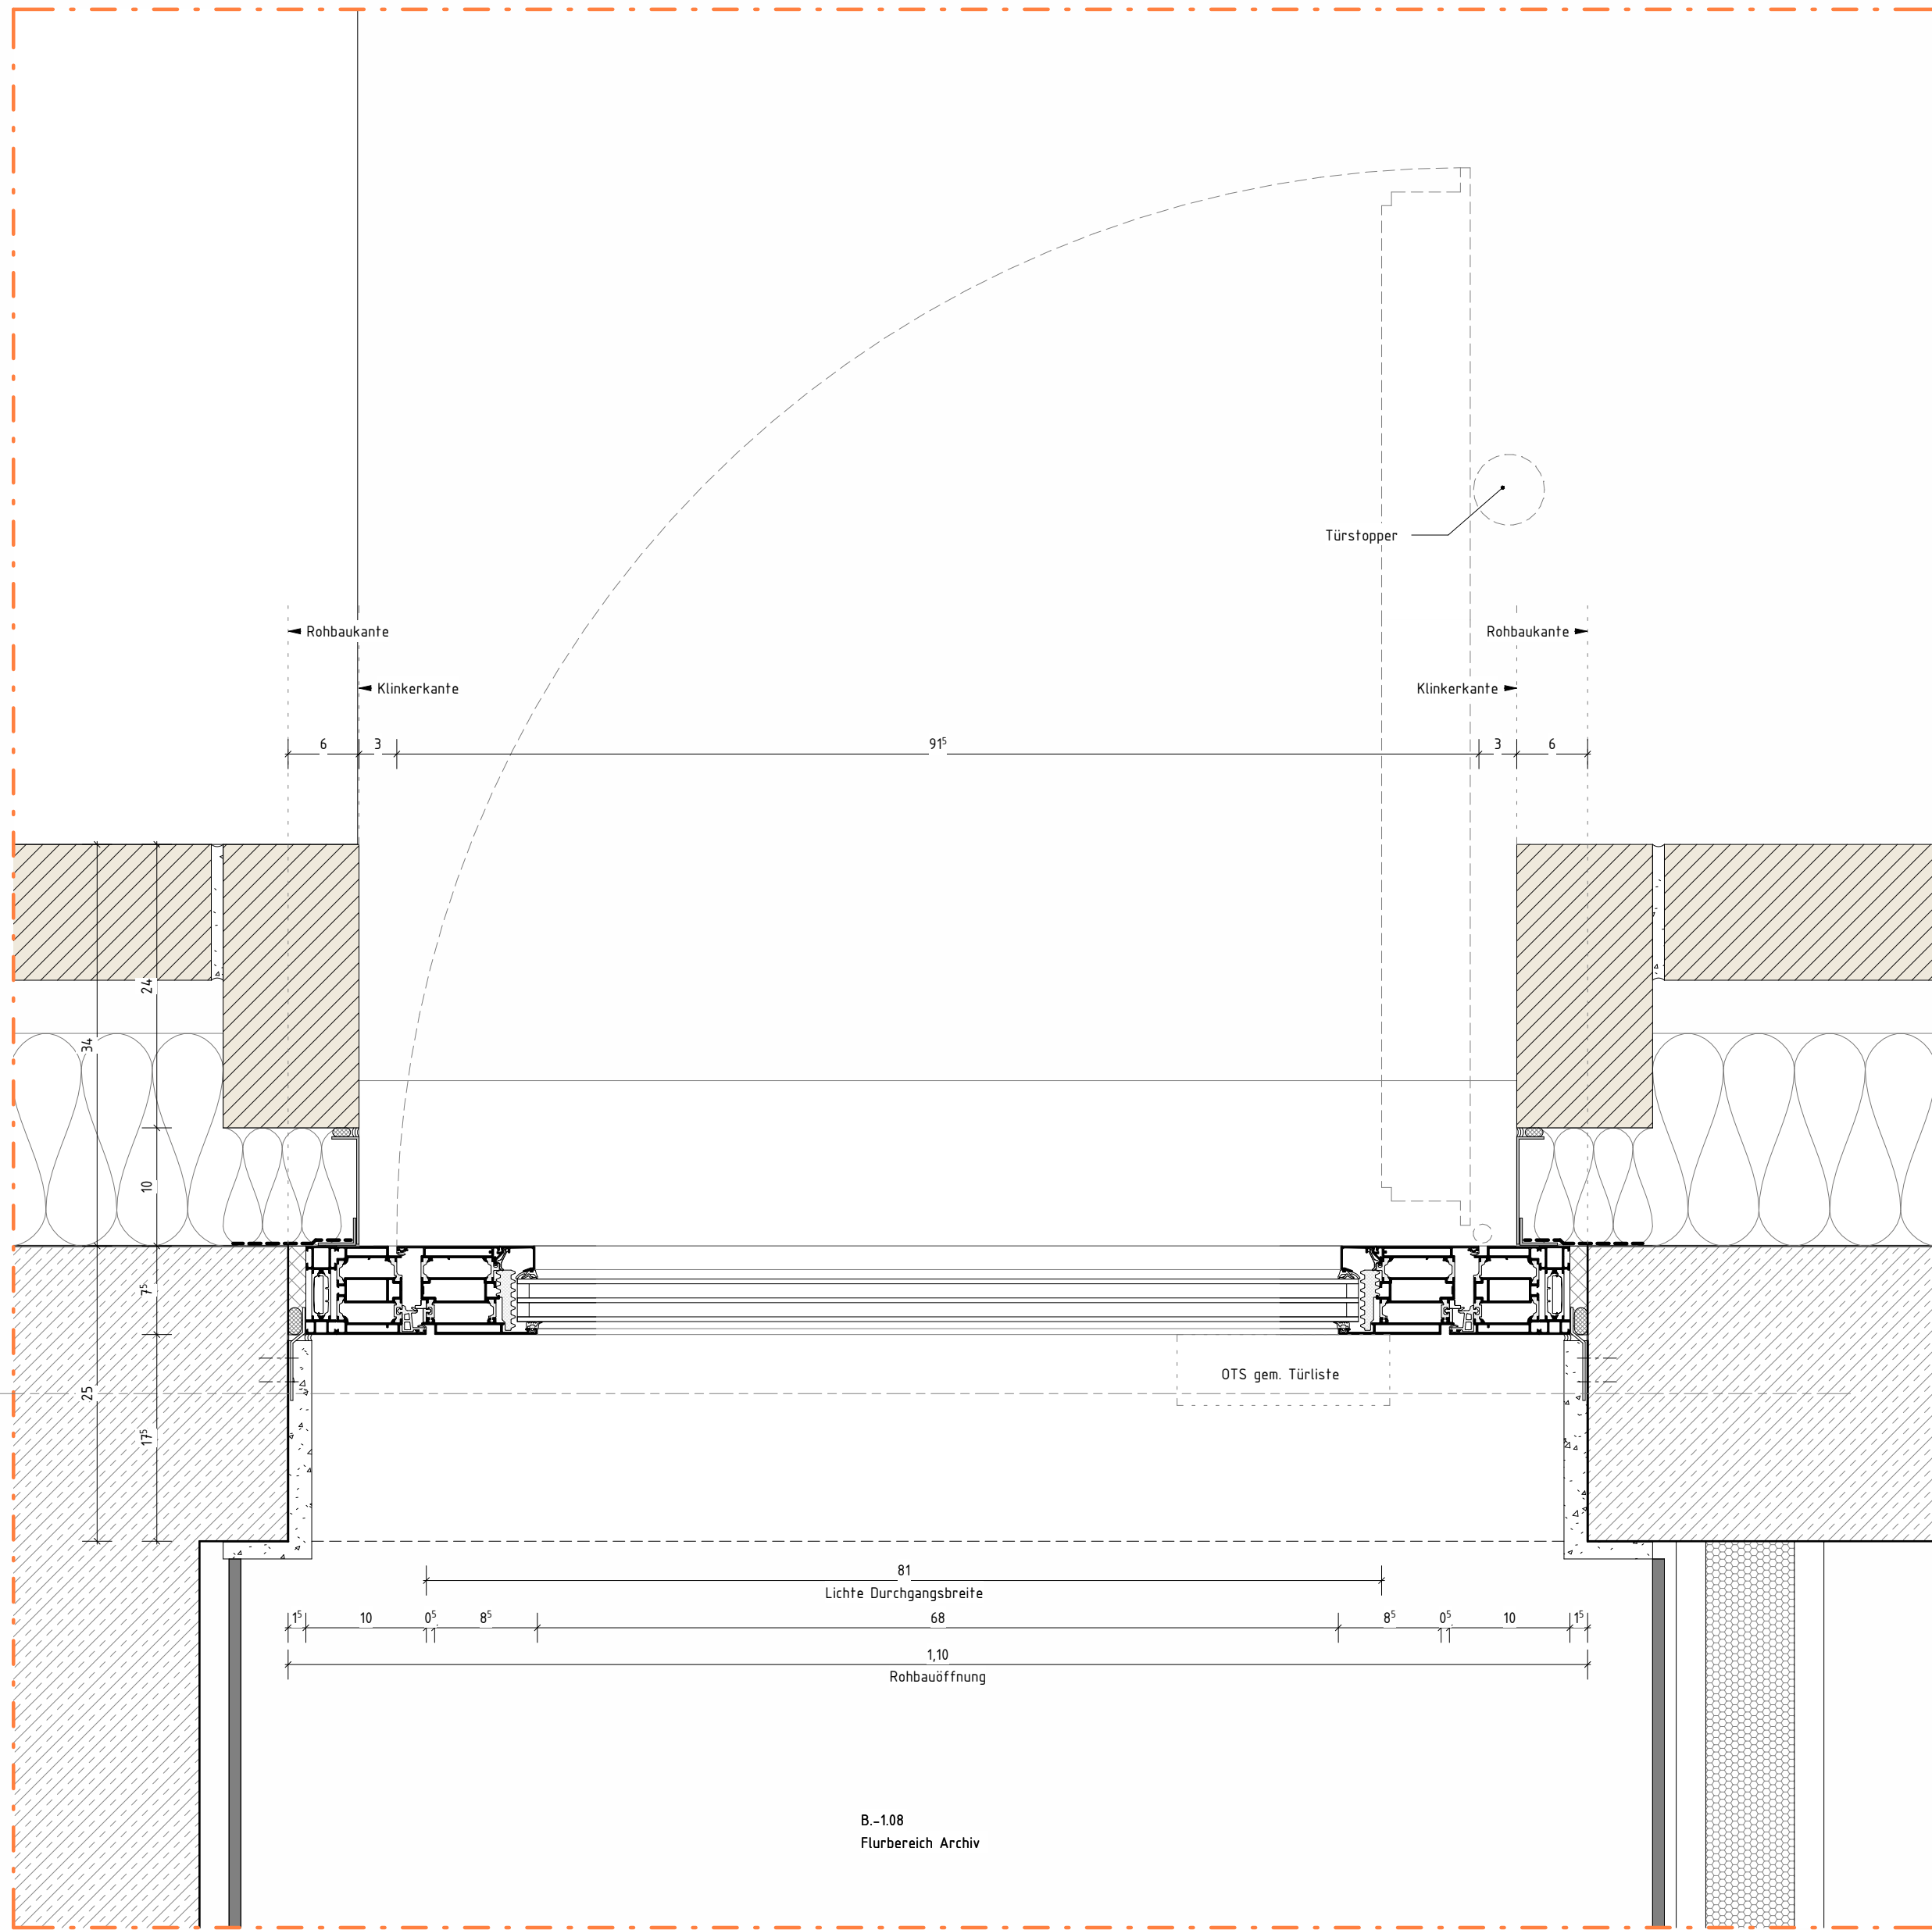



Detail A
M 1 : 5

LEGENDE	
	MAUERWERK
	STAHLBETON
	UNBEWEHRTER BETON
	BETONFERTIGTEIL
	TROCKENBAU
	HOLZ
	DÄMMUNG, WEICH
	DÄMMUNG, HART
	ERDREICH
	DECKENDURCHBRUCH
	FUSSBODENDURCHBRUCH
	WANDDURCHBRUCH
	WANDSCHLITZ
	ELEKTRO
	HEIZUNG
	LÜFTUNG
	RAUMHÖHE OKFF BIS UK ROHDECKE
	UNTERKANTE
	OBERKANTE
	FERTIGFUSSBODEN
	ROHFUSSBODEN
	DECKE
	UNTERZUG
	GELÄNDE
	BÜSTUNGSHÖHE VON OK FF
	REGENROHR
	(BW) F90-A BRANDWAND
	(BABW) F90-A IN BAUART EINER BRANDWAND
	(FB) FEUERBESTÄNDIGE F90-A WÄNDE/DECKEN
	(FH) FEUERHEMMENDE F30-AB WÄNDE/DECKEN
	TÜR MIT FEUERWIDERSTAND [FH/FH/FB/-RD]
	RAUCHDICHT- UND SELBSTSCHLIEBENDE TÜR
	DICHTSCHLIEBENDE TÜR


Übersicht UG Notausgang UG
M 1 : 500

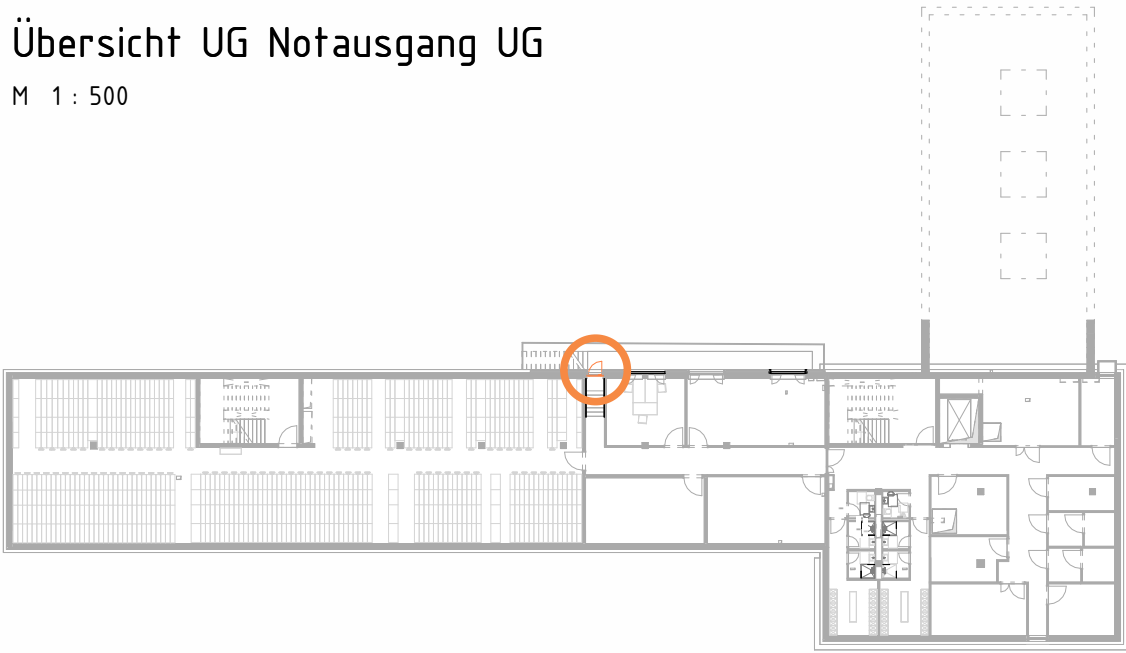

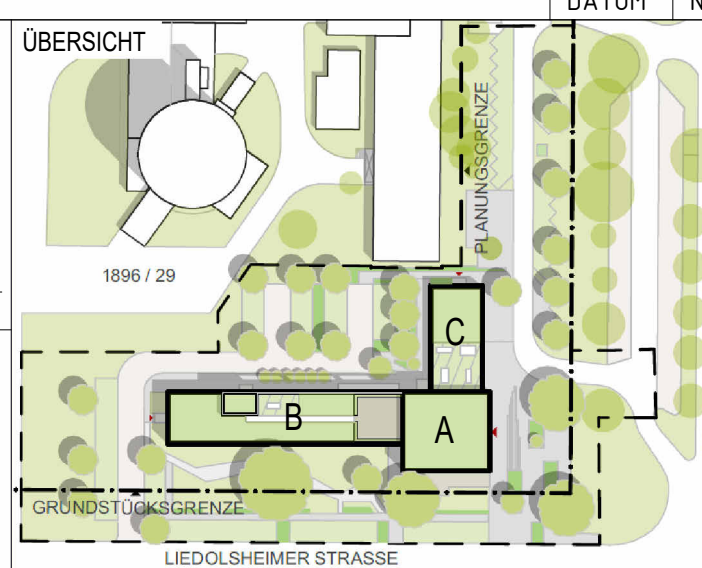
Änderungen AußenTüren gem. Planfortschritt		04.02.26	DT	A
ÄNDERUNG		DATUM	NAME	INDEX
ANTRAGSSTELLER*IN KERNTECHNISCHE ENTSORGUNG KARLSRUHE GmbH HERMANN-VON-HELMHOLTZ-PLATZ 1 76344 EGGENSTEIN-LEOPOLDSHAFEN		 HÖHENBEZUG: EG = ± 0.00 OKFF = 111,000 m ü. NHN		
UNTERSCHRIFT ENTWURFSVERFASSER*IN SSP AG Durlacher Allee 77 76131 Karlsruhe				
Dipl.-Ing. Arch. L. Müller BAUVORHABEN				
KTE - NEUBAU BÜROGEBÄUDE B900 Leopoldshafener Allee 76344 Eggenstein-Leopoldshafen				
AUFTRAGGEBER*IN KERNTECHNISCHE ENTSORGUNG KARLSRUHE GmbH HERMANN-VON-HELMHOLTZ-PLATZ 1 76344 EGGENSTEIN-LEOPOLDSHAFEN				
PLANSCHLÜSSEL/DATENAME I5_arc_02_dt_U1_tu_S010.001.233_A_f			BAUTEIL B (Westflügel)	
DATUM ERSTELLT 29.09.2025 / DT DATUM PLANSTAND 04.02.26 BLATTGRÖßE 594 X 841 GRUNDLAGE Angaben Statiker vom 13.01.2025		PROJEKT-NR. 21429		INDEX A
SSP AG Durlacher Allee 77 76131 Karlsruhe "COPYRIGHT RESERVED" NACH DIN 34 34 1977 DIESE ZEICHNUNG IST UNTER GEISTIGES EIGENTUM UND UNTERLEGT DEM URHEBERRECHT. EINE Vervielfältigung, AUSHANDLUNG AN DRITTE PERSONEN ODER ÜBERLASSUNG AN KONKURRENZFIRMEN IST UNTERSAGT.		T +49 721 9819967-0 info@ssp.ag www.ssp.ag 		
Rev.	Datum / Name AN erstellt	Datum / Name AN geprüft	Datum / Name AN freigegeben	Datum / Name KTE geprüft
Betriebsteil	Unterlagenzugehörigkeit		Bau B 900	Kategorie E
Entstanden aus: /		Unterlagenzugehörigkeit		Zeichnungs-Nr.:
Für diese Zeichnung behalten wir uns alle Rechte vor KTE Kerntechnische Entsorgung Karlsruhe		Benennung / Titel Ausführungsplanung Detail TT1 - Notausgang UG		
		Projekt Sachbegriff UA A1A1A1N1N1N1A1A		Ident-Nummer A1N1N1N1N1N1N1
		Blatt 1 von 1		Format A1
Projekt-name	B-900 - Neubau Bürogebäude		S010.001.233	
		Maßstab		

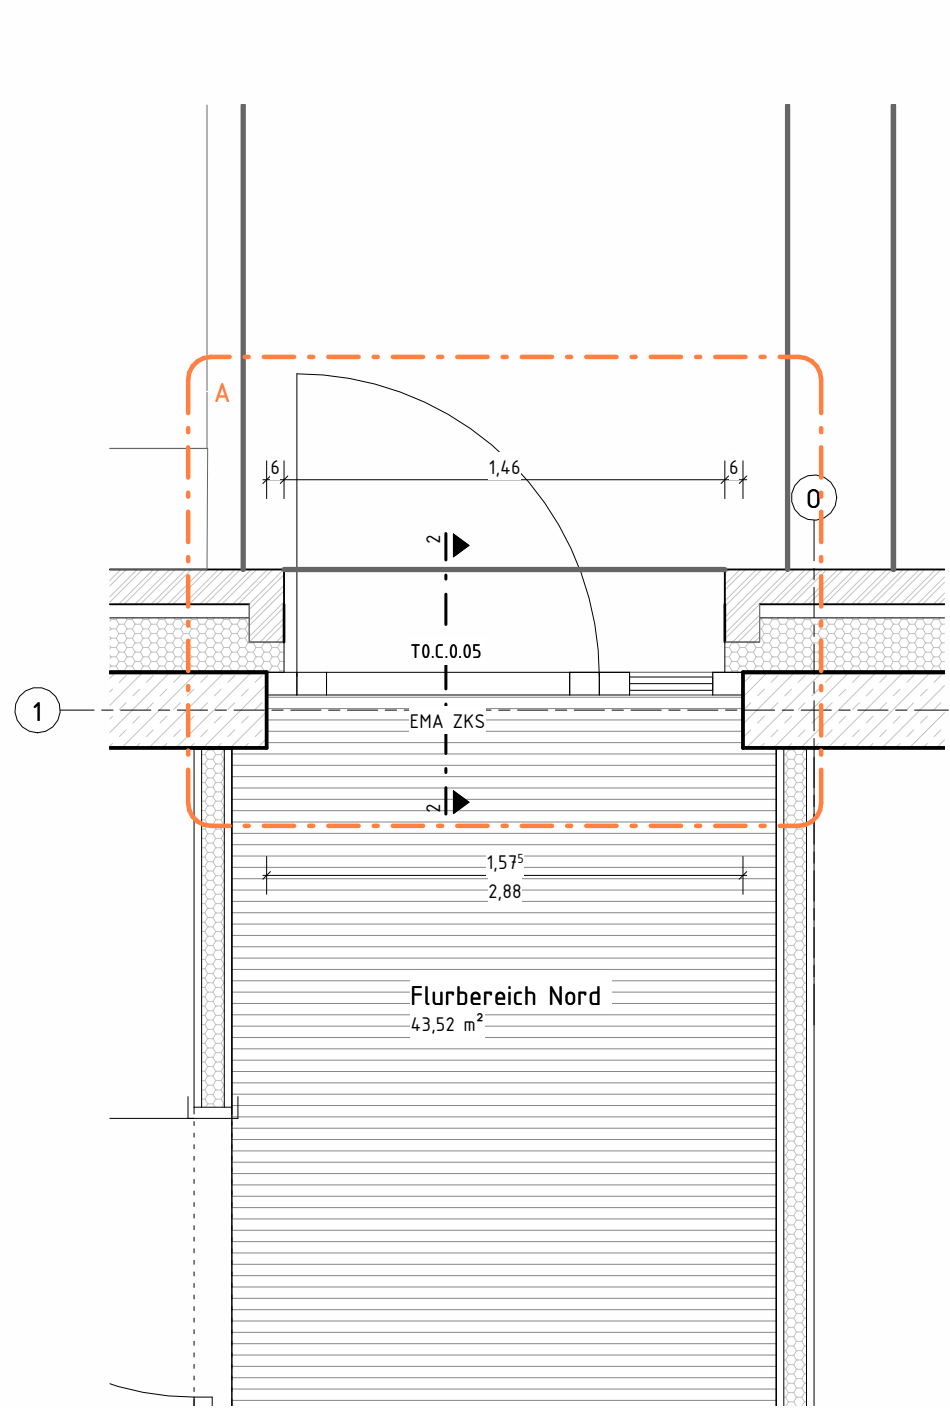


Detail Eingang Nord - Grundriss
M 1 : 25

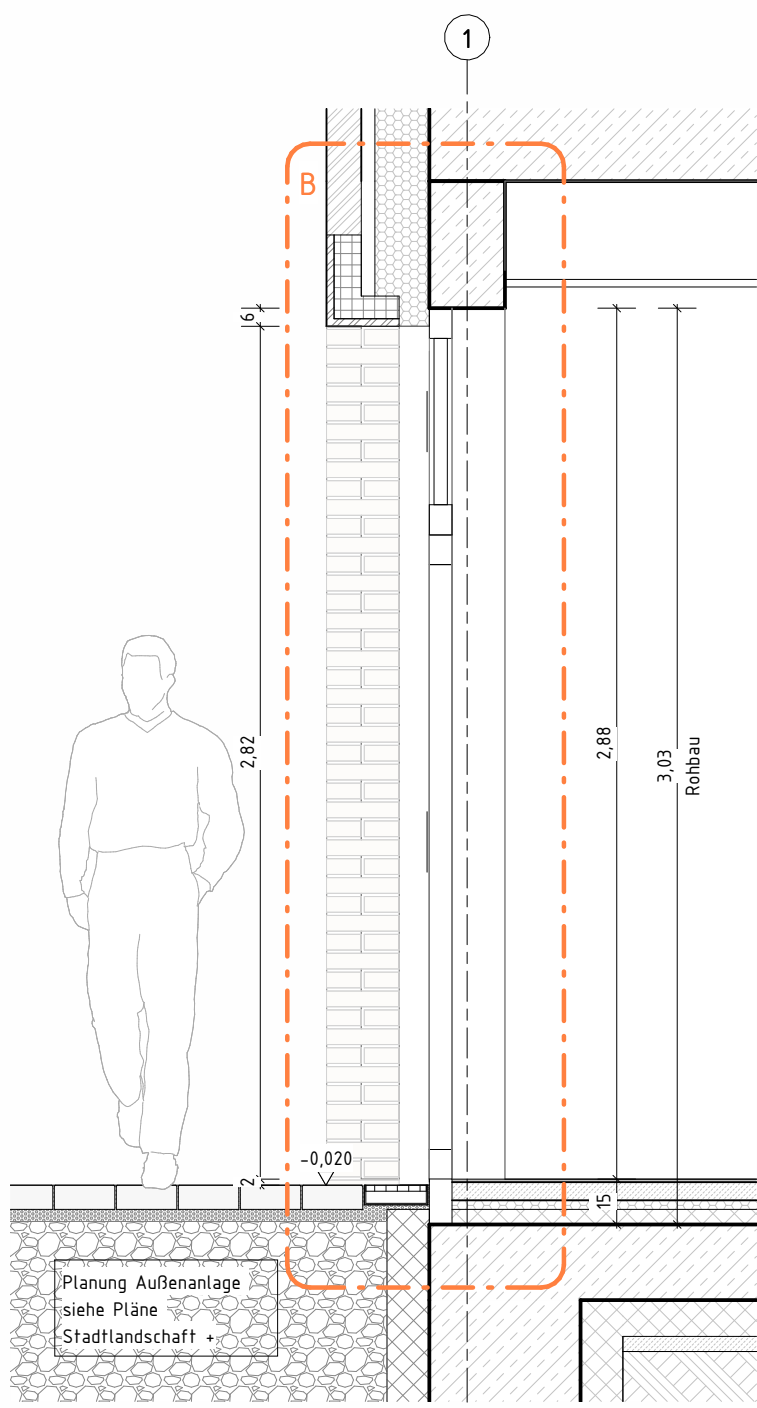


Detail Eingang Nord - Schnitt A
M 1 : 25

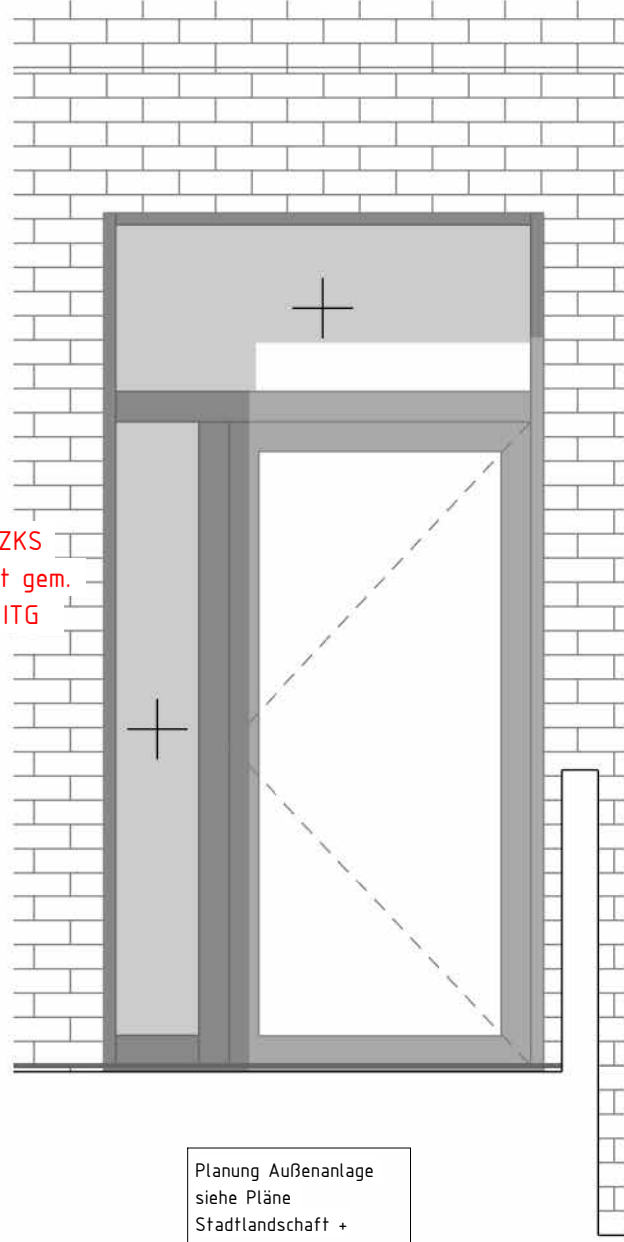

Detail Eingang Nord - Ansicht
M 1 : 25

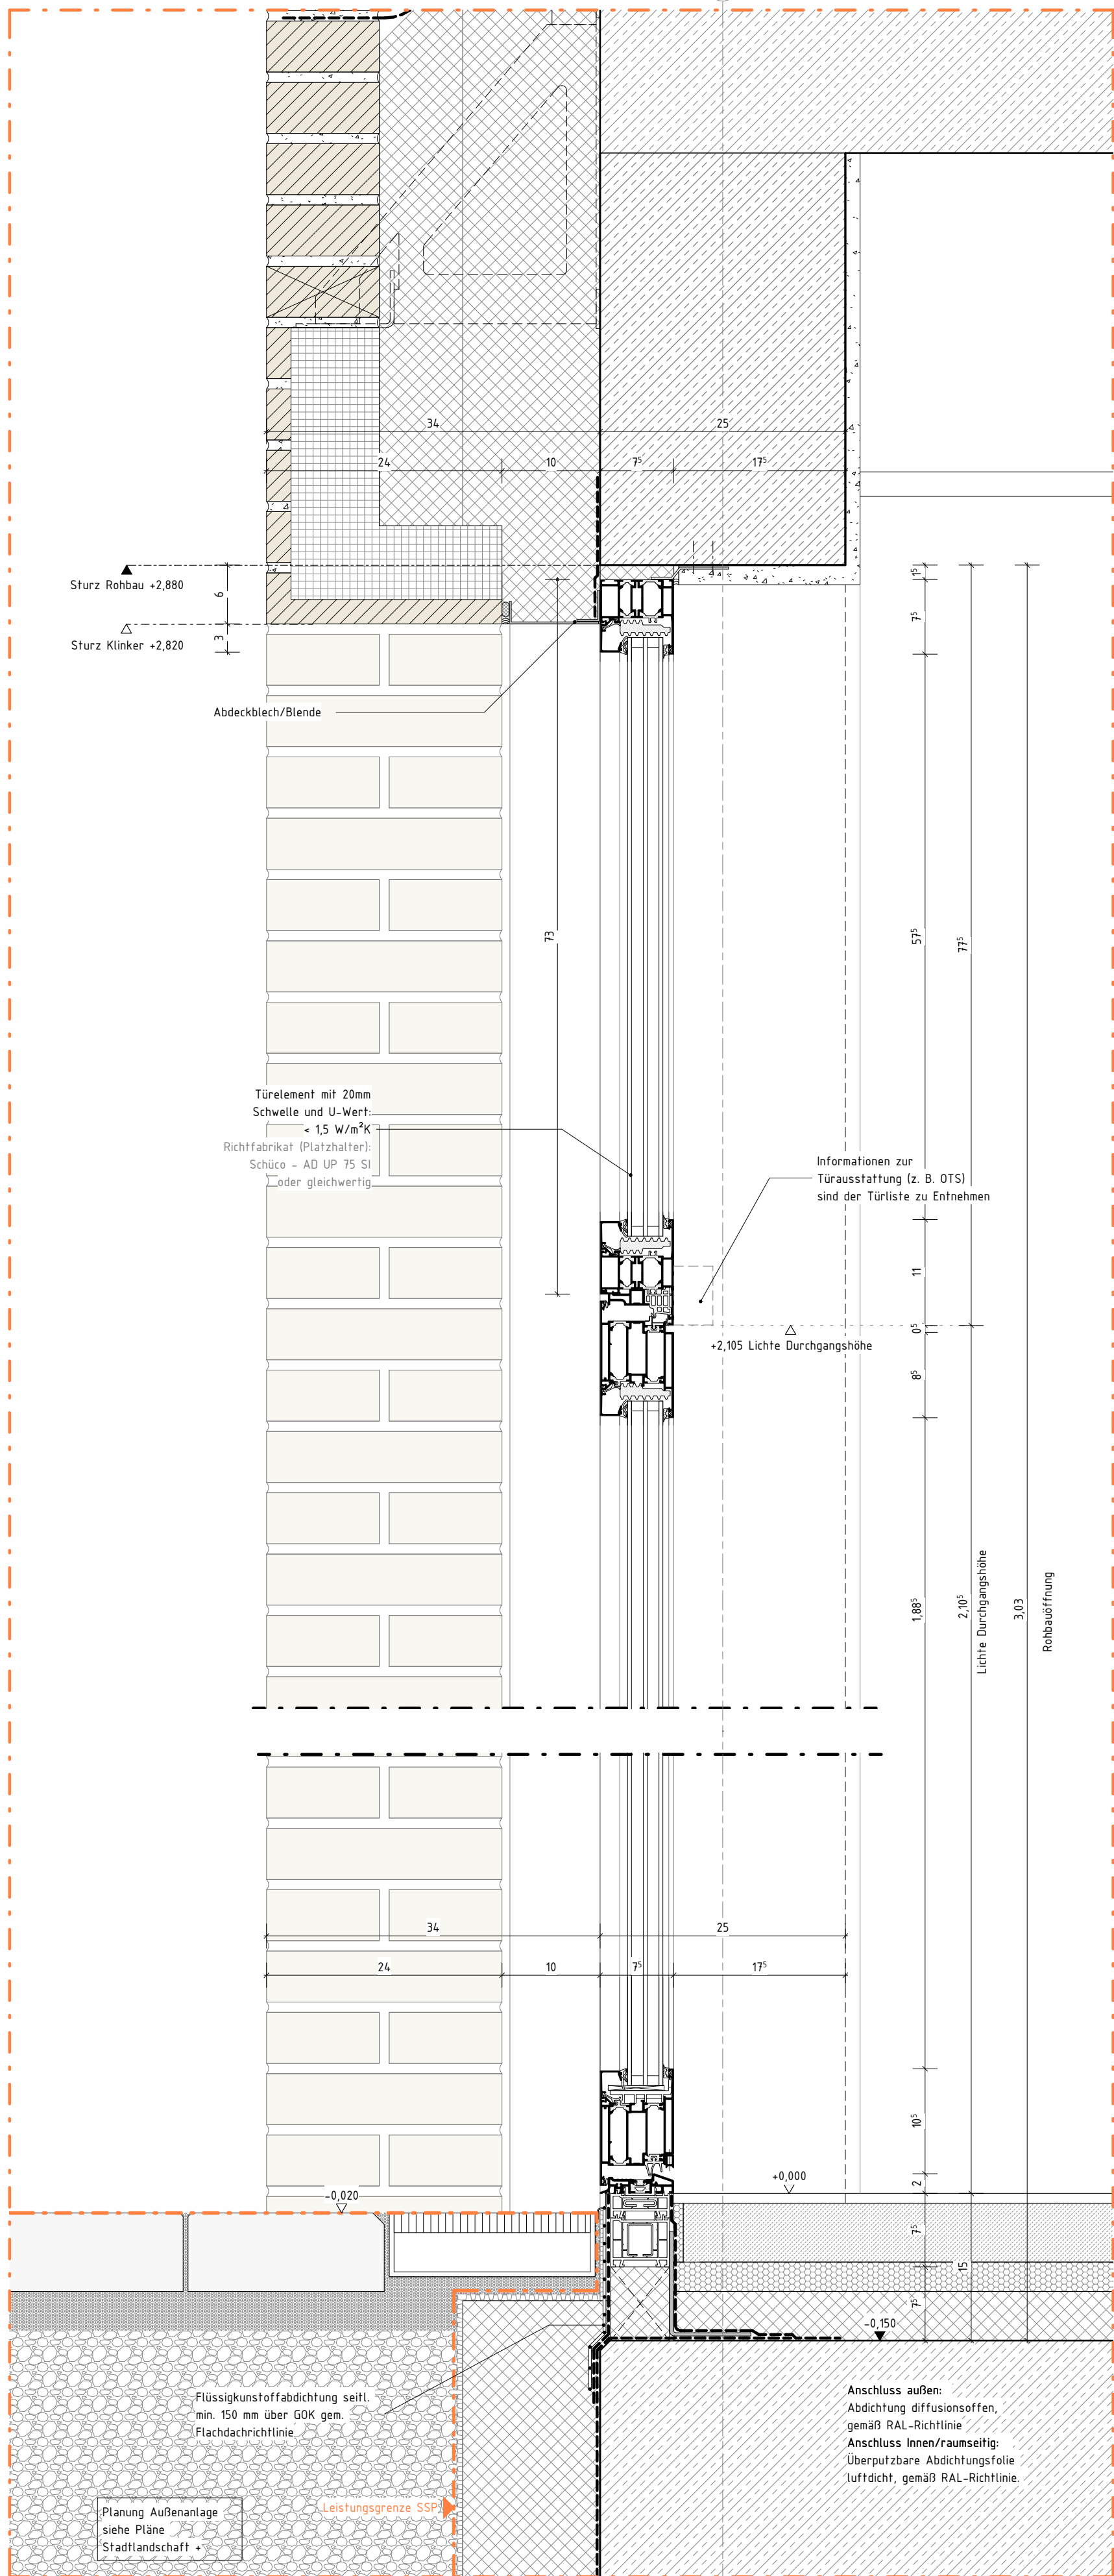


Detail B
M 1 : 5

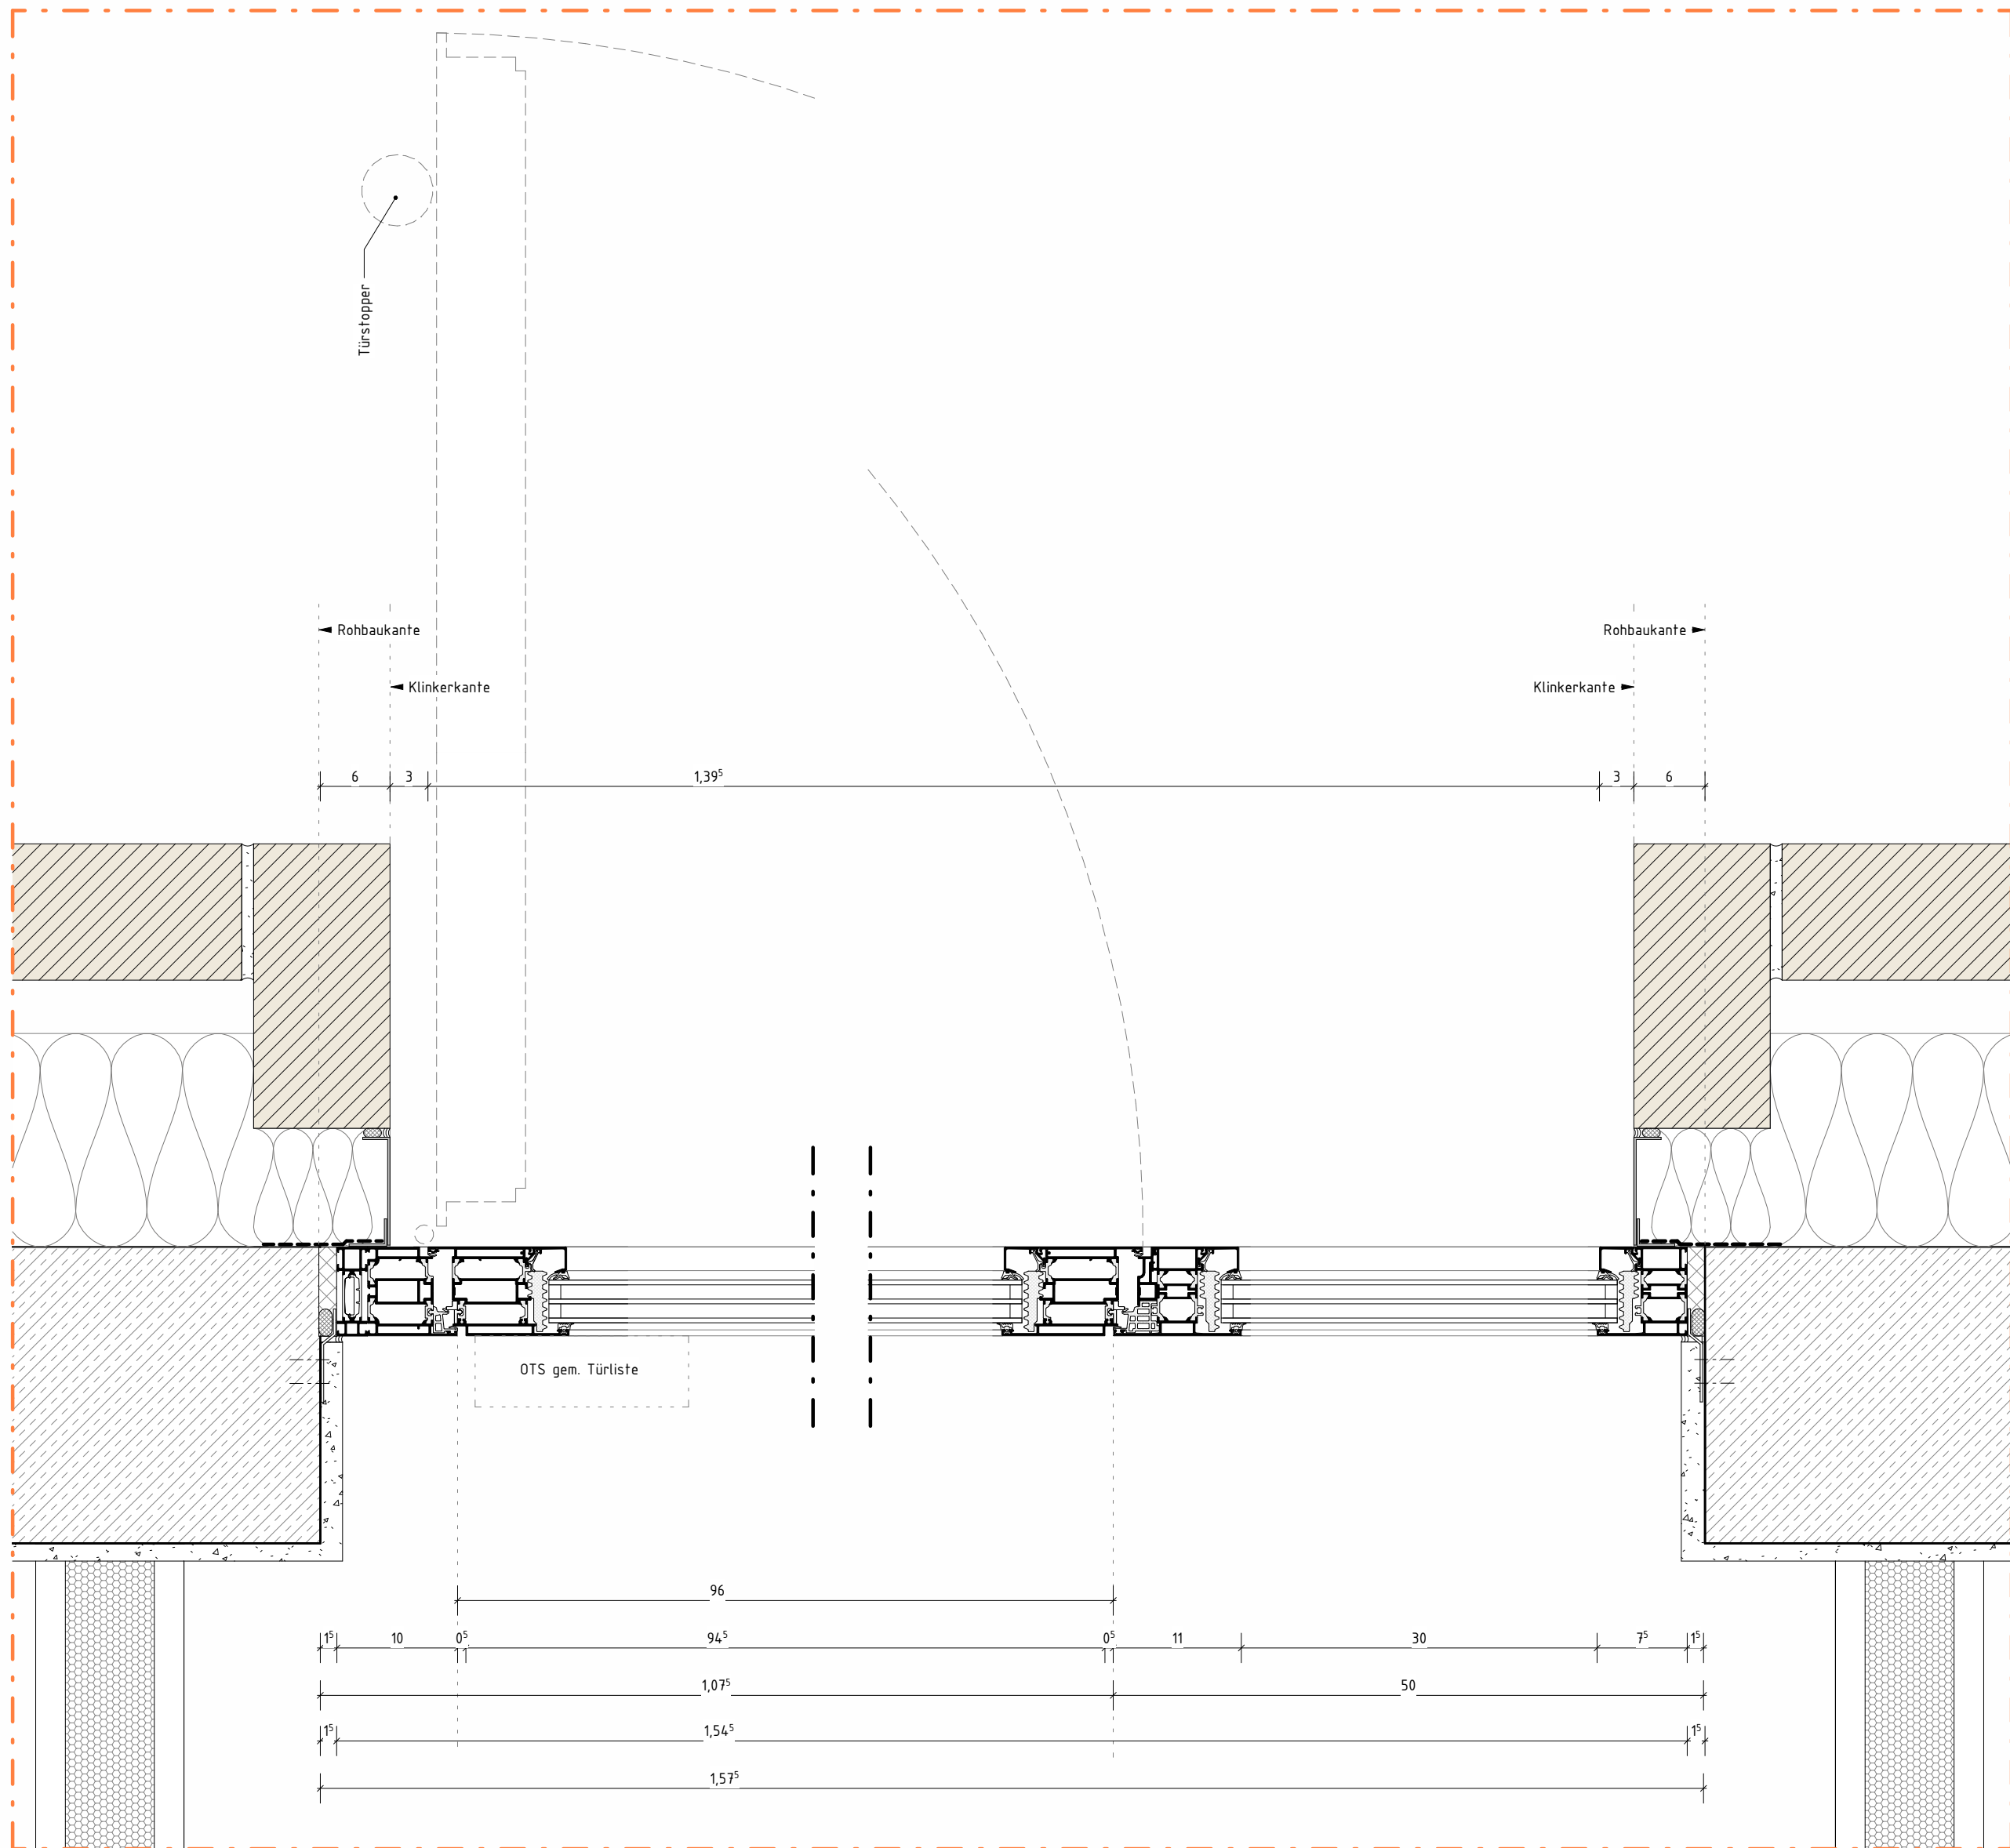


Detail A
M 1 : 5

LEGENDE	
	MAUERWERK
	STAHLBETON
	UNBEWEHRTER BETON
	BETONFERTIGTEIL
	TROCKENBAU
	HOLZ
	DÄMMUNG, WEICH
	DÄMMUNG, HART
	ERDREICH
	DECKENDURCHBRUCH
	FUSSBODENDURCHBRUCH
	WANDDURCHBRUCH
	WANDSCHLITZ
	ELEKTRO
	HEIZUNG
	LÜFTUNG
	RAUMHÖHE OKFF BIS UK ROHDECKE
	UNTERKANTE
	OBERKANTE
	FERTIGFUSSBODEN
	ROHFUSSBODEN
	DECKE
	UNTERZUG
	GELÄNDE
	BÜSTUNGSHÖHE VON OK FF
	REGENROHR
	(BW) F90-A BRANDWAND
	(BABW) F90-A IN BAUART EINER BRANDWAND
	(FB) FEUERBESTÄNDIGE F90-A WÄNDE/DECKEN
	(FH) FEUERHEMMENDE F30-AB WÄNDE/DECKEN
	T-(Fw) TÜR MIT FEUERWIDERSTAND (Fw)/FH/FB/-RD
	T-RD RAUCHDICHT- UND SELBSTSCHLIEBENDE TÜR
	T-DS DICHTSCHLIEBENDE TÜR

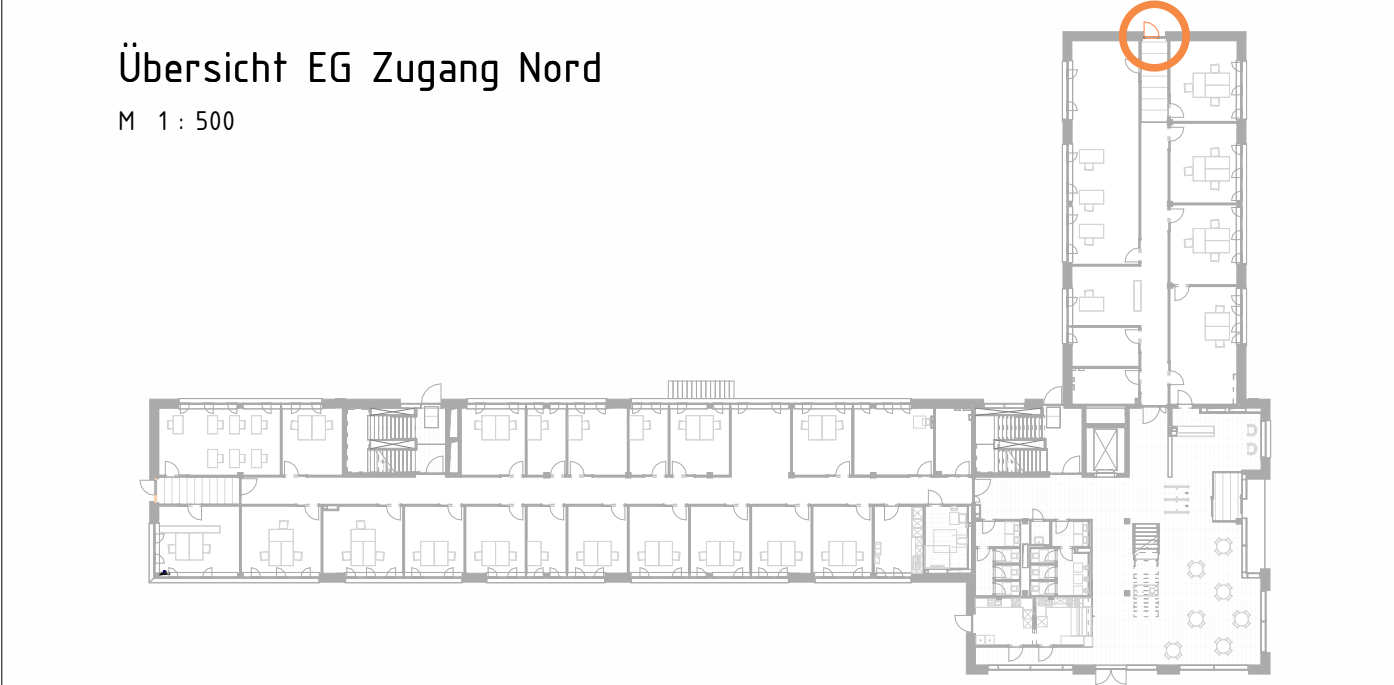

ÄNDERUNG	DATUM	NAME	INDEX
ANTRAGSSTELLER*IN			
KERNTECHNISCHE ENTSORGUNG			
KARLSRUHE GmbH			
HERMANN-VON-HELMHOLTZ-PLATZ 1			
76344 EGGENSTEIN-LEOPOLDSHAFEN			

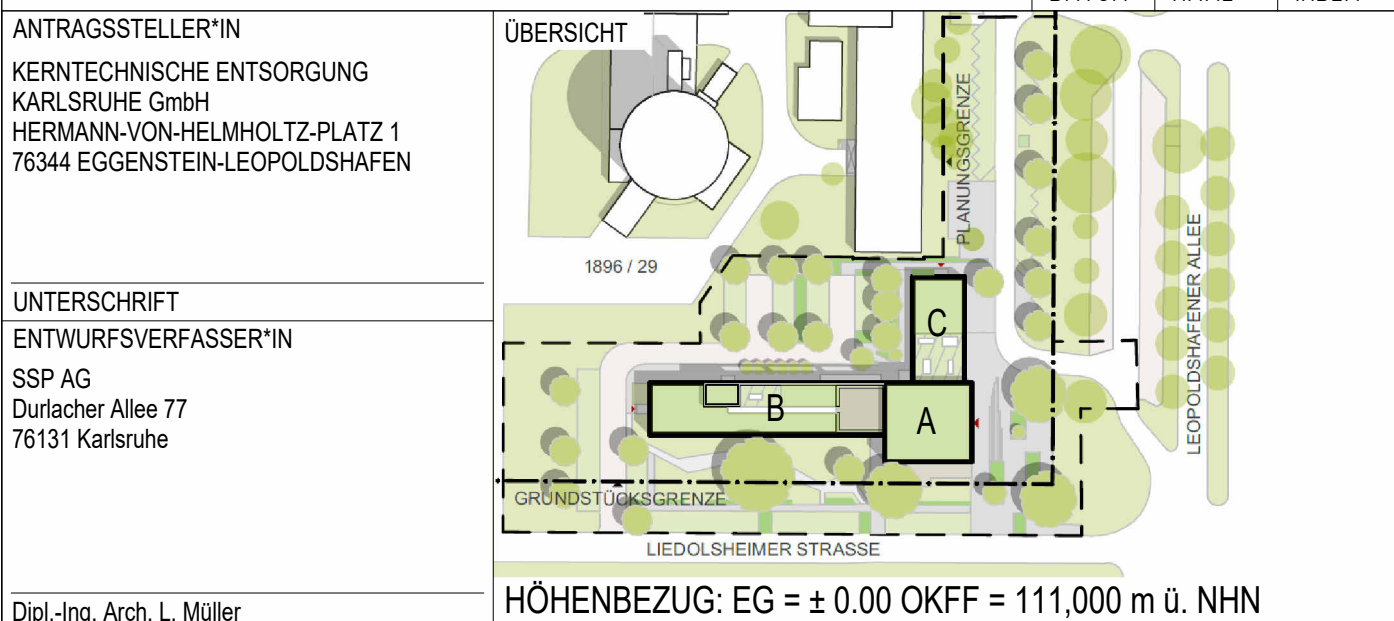

HÖHENBEZUG: EG = ± 0.00 OKFF = 111,000 m ü. NHN

AUFTRAGGEBER*IN
KERNTECHNISCHE ENTSORGUNG KARLSRUHE GmbH
HERMANN-VON-HELMHOLTZ-PLATZ 1
76344 EGGENSTEIN-LEOPOLDSHAFEN

PLANSCHLÜSSEL/DATEINAME
I5_arc_01_dt_E0_tu_S010.001.242_f

DATUM ERSTELLT
04.02.2026 / DT

DATUM PLANSTAND
594 X 841


BLATTGRÖßE
GRUNDLAGE

SSP AG
Durlacher Allee 77
76131 Karlsruhe


Rev. Datum / Name
AN erstellt

Benennung / Titel
Ausführungsplanung
Detail TT3b - Zugang Nord


Projekt Sachbegriff UA Ident-Nummer Blatt 1 von 1

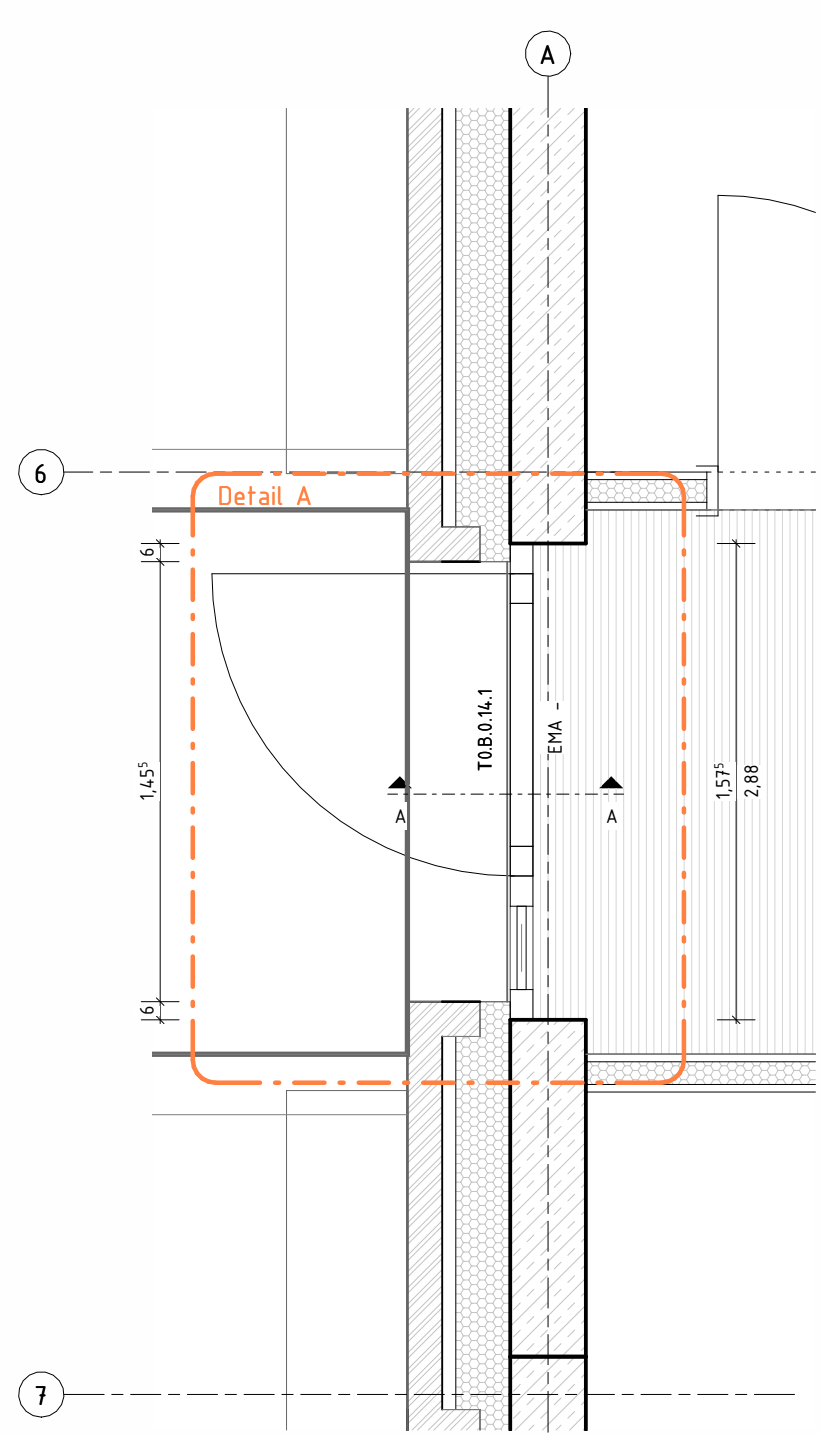


Detail Eingang West – Grundriss
M 1 : 25

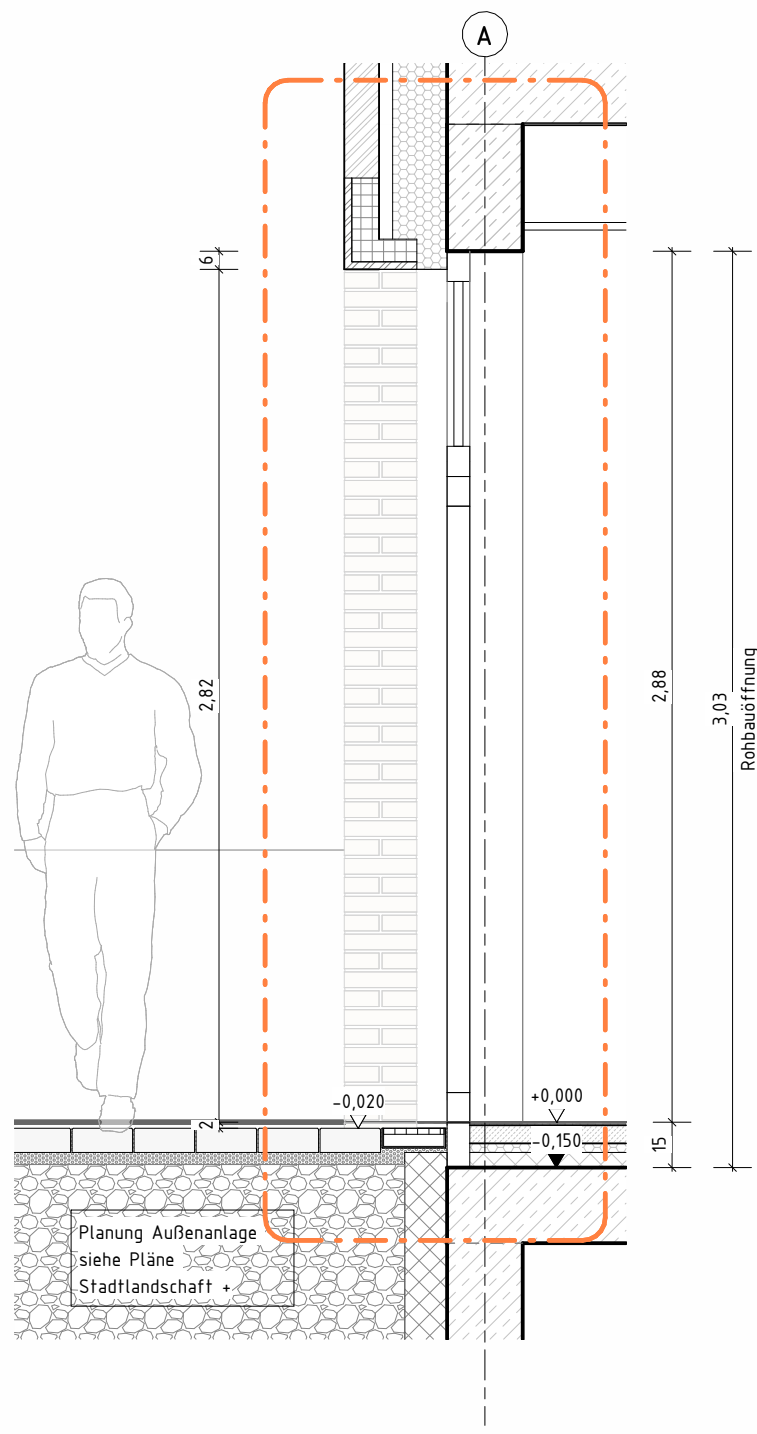


Detail Eingang West – Schnitt A
M 1 : 25

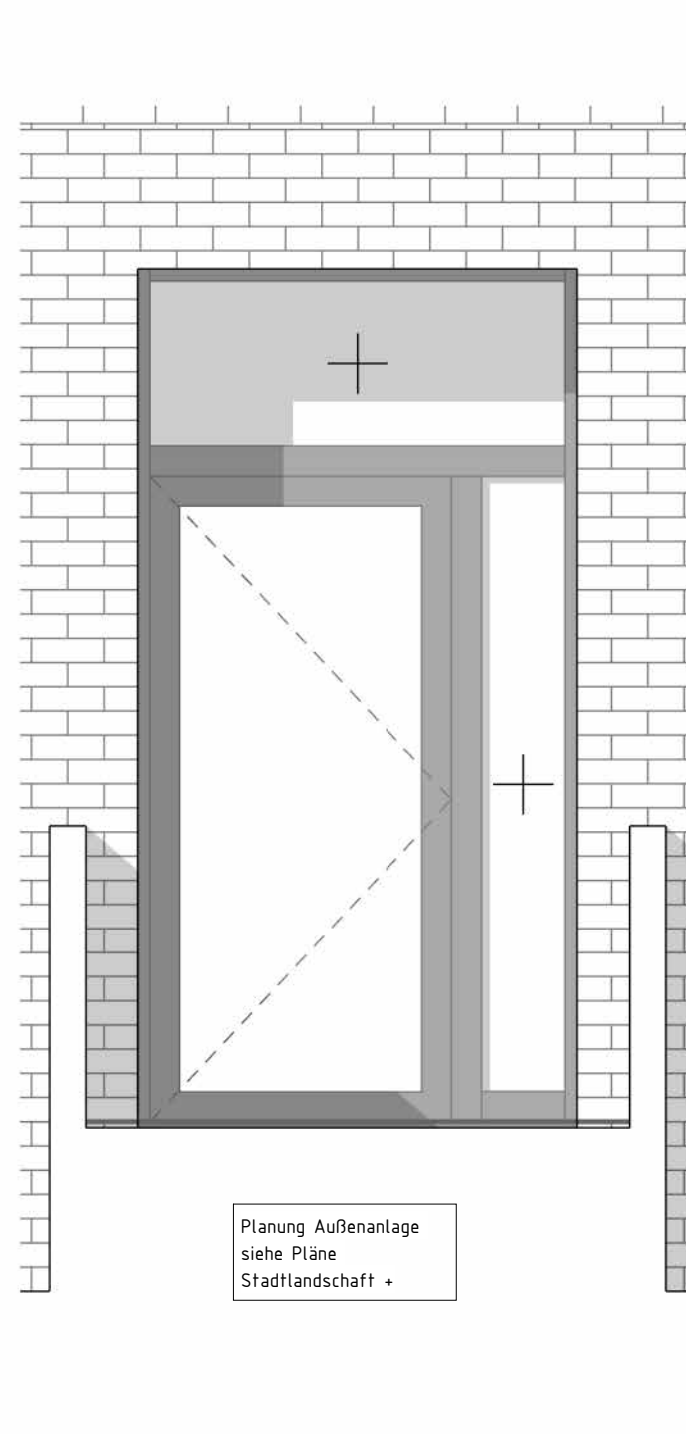

Ansicht Eingang West
M 1 : 25

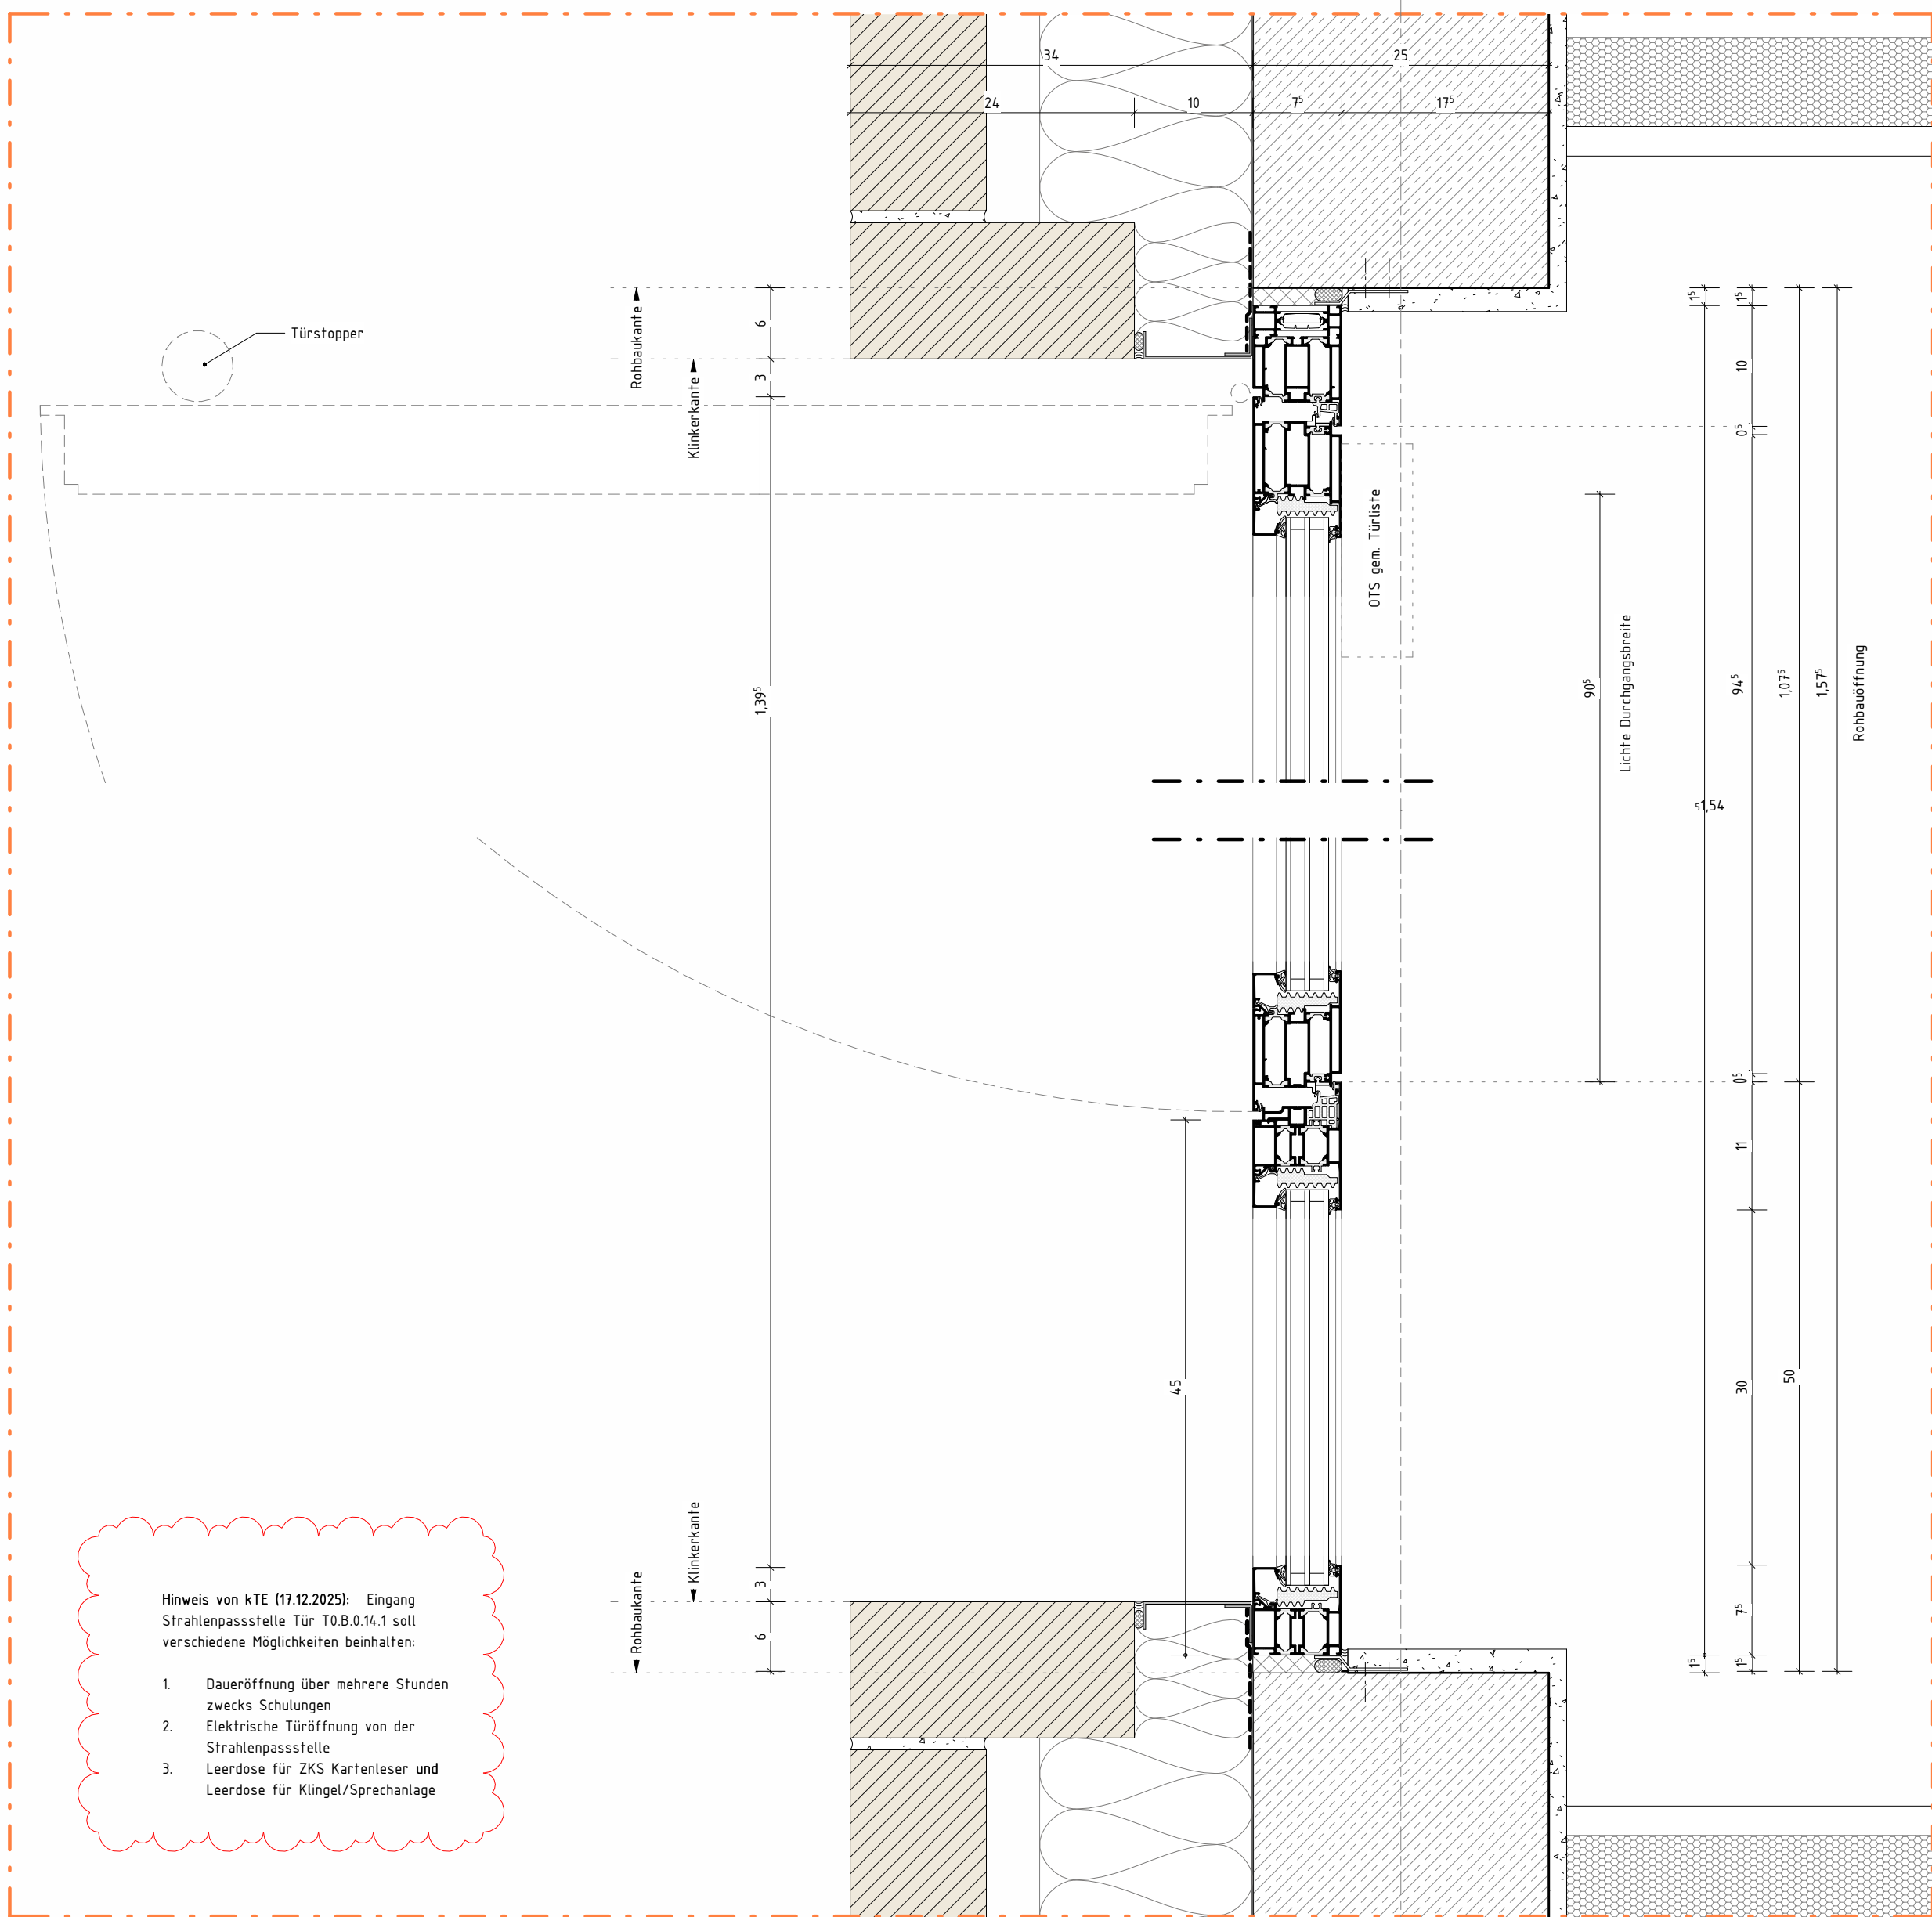


Detail A
M 1 : 5

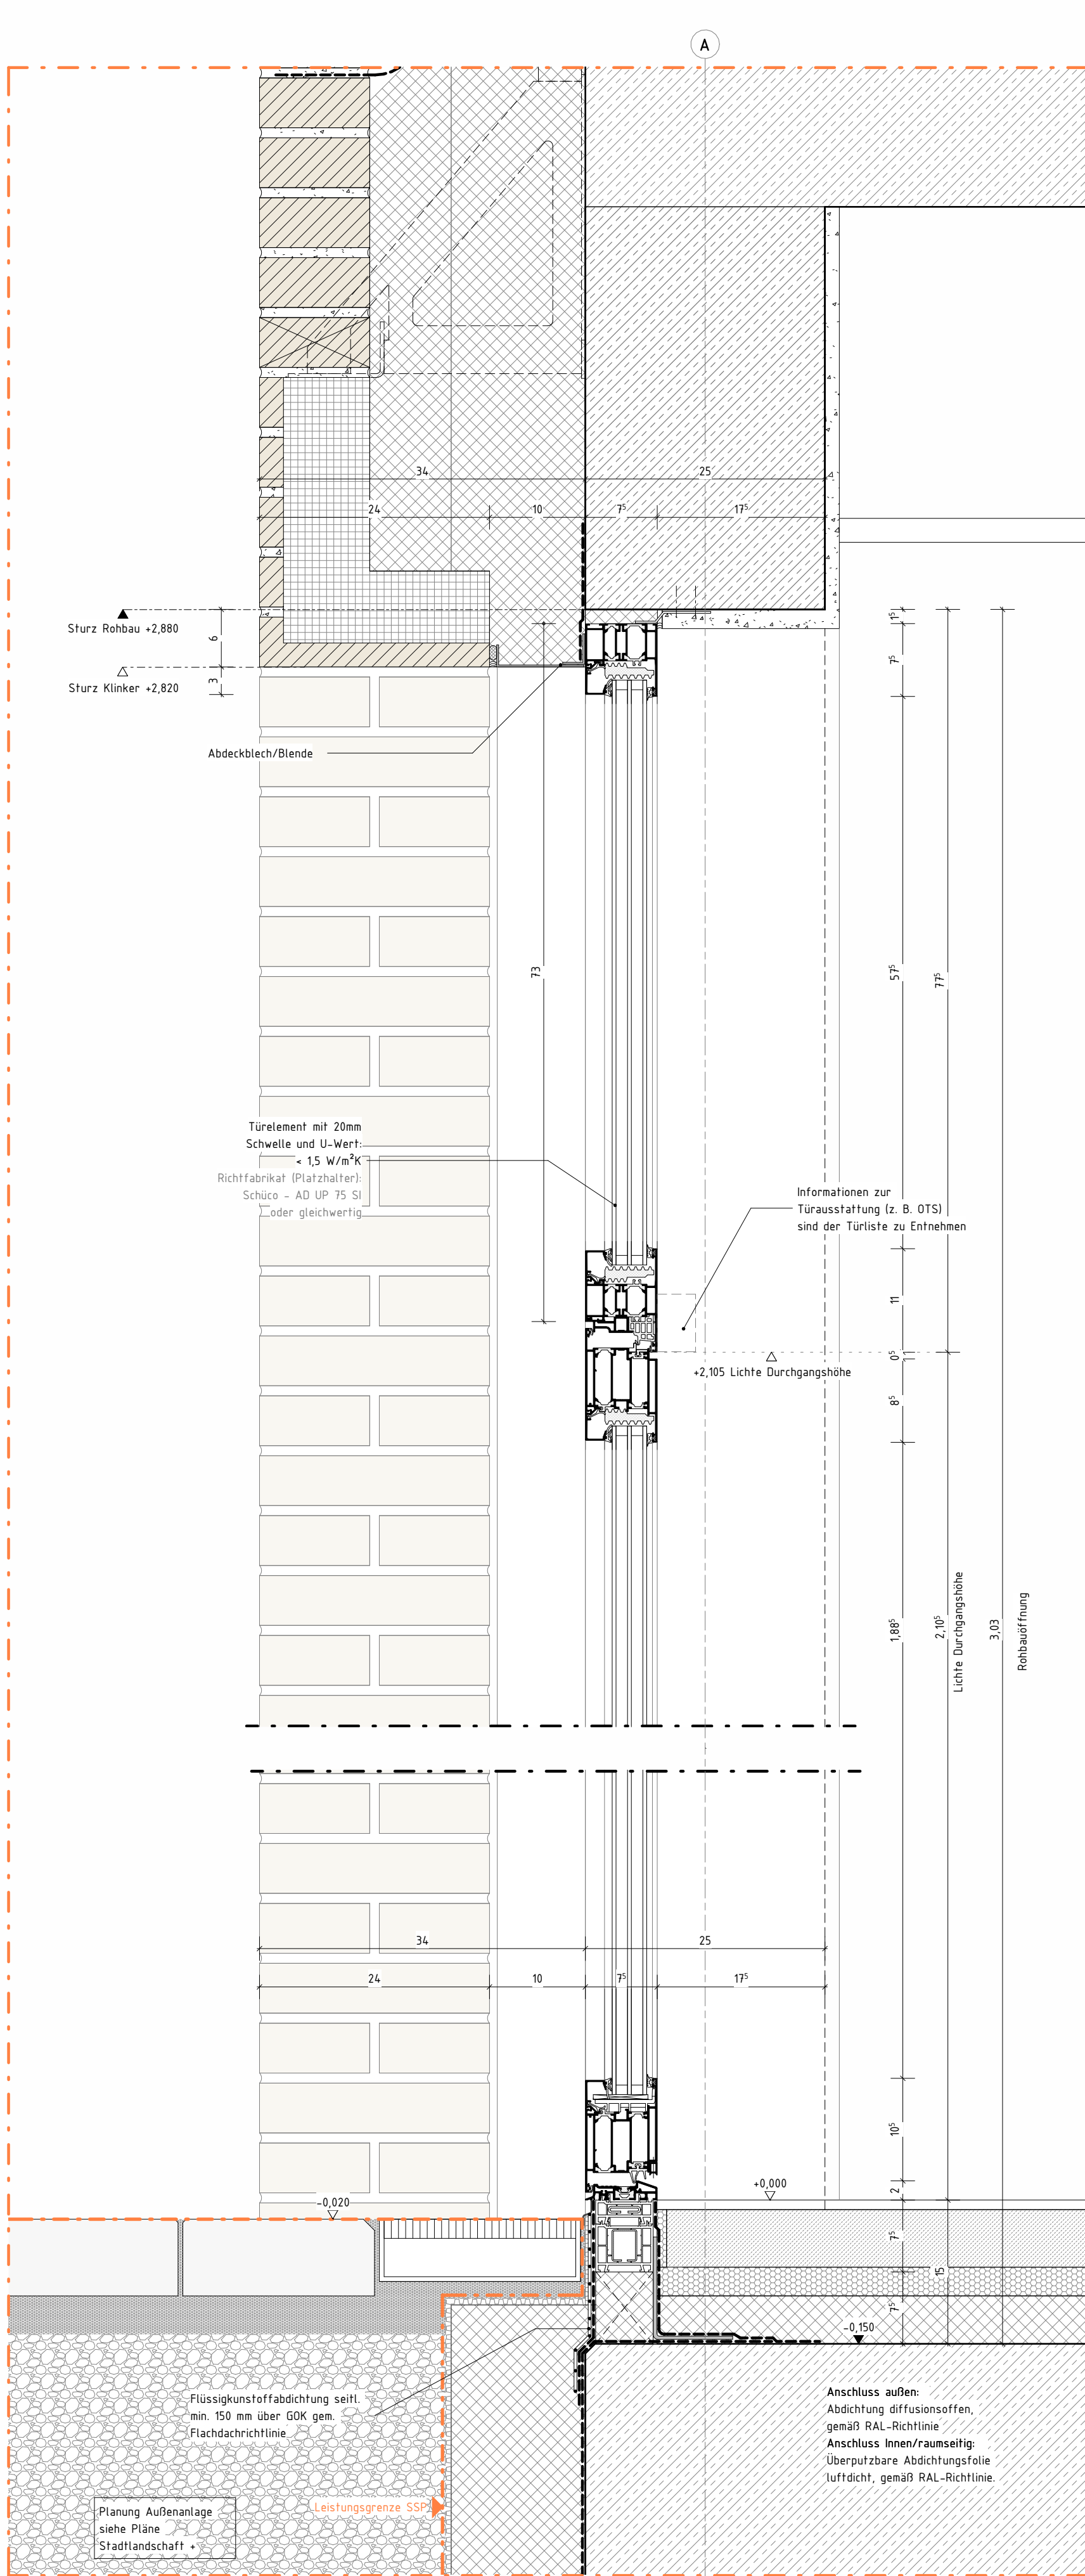

Detail B
M 1 : 5




LEGENDE	
	RH RAUMHÖHE OKFF BIS UK ROHDECKE
	UK UNTERKANTE
	OK OBERKANTE
	FF FERTIGFUSSBODEN
	RF ROHFUSSBODEN
	D DECKE
	UZ UNTERZUG
	G GELÄNDE
	BRH BÜSTUNGSHÖHE VON OK FF
	RR REGENROHR
	FD (BW) F90-A BRANDWAND
	(BABW) F90-A IN BAUART EINER BRANDWAND
	(FB) FEUERBESTÄNDIGE F90-AB WÄNDE/DECKEN
	(FH) FEUERHEMMENDE F30-AB WÄNDE/DECKEN
	T-[FW] TÜR MIT FEUERWIDERSTAND [FH/HFH/FB/-RD]
	T-RD RAUCHDICHT- UND SELBSTSCHLIEBENDE TÜR
	T-DS DICHTSCHLIEBENDE TÜR

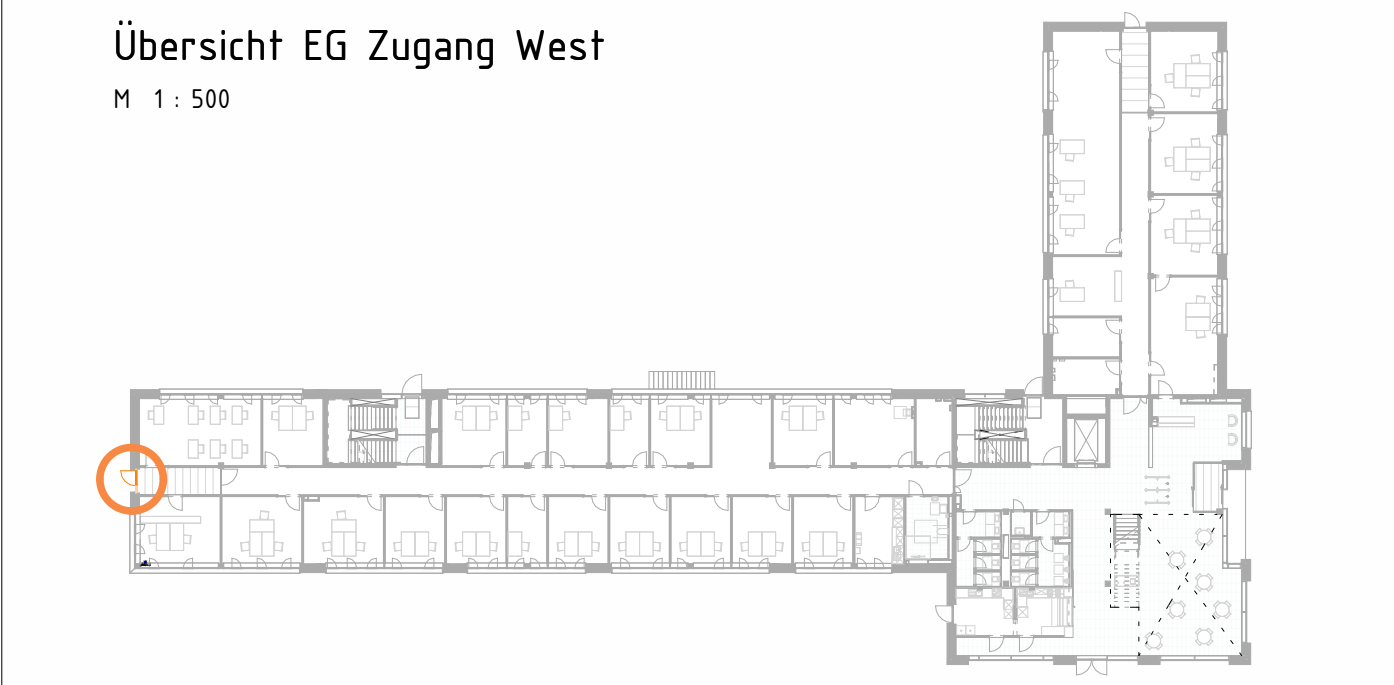


Änderungen Außen Türen gem. Planfortschritt		04.02.26	DT	A
ÄNDERUNG		DATUM	NAME	INDEX
ANTRAGSSTELLER*IN		ÜBERSICHT		
KERNTECHNISCHE ENTSORGUNG KARLSRUHE GmbH		1896 / 29		
HERMANN-VON-HELMHOLTZ-PLATZ 1		LEOPOLDSHAFENER ALLEE		
76344 EGGENSTEIN-LEOPOLDSHAFEN		HÖHENBEZUG: EG = ± 0.00 OKFF = 111,000 m ü. NHN		
UNTERSCHRIFT		C		
ENTWURFSVERFASSER*IN		B		
SSP AG		A		
Durlacher Allee 77				
76131 Karlsruhe				
Dipl.-Ing. Arch. L. Müller				
BAUVORHABEN				
KTE - NEUBAU BÜROGEBÄUDE B900				
Leopoldshafener Allee				
76344 Eggenstein-Leopoldshafen				

BAUVORHABEN			
KTE - NEUBAU BÜROGEBÄUDE B900			
Leopoldshafener Allee			
76344 Eggenstein-Leopoldshafen			
AUFTRAGGEBER*IN			
KERNTECHNISCHE ENTSORGUNG KARLSRUHE GmbH			
HERMANN-VON-HELMHOLTZ-PLATZ 1			
76344 EGGENSTEIN-LEOPOLDSHAFEN			
PLANSCHLÜSSEL/DATEINAME			BAUTEIL
I5_arc_02_dt_E0_tu_S010.001.242_A_f			B (Wesflügel)
DATUM ERSTELLT	29.09.2025 / DT		PROJEKT-NR. 21429
DATUM PLANSTAND	04.02.26		
BLATTGRÖÖE	594 X 841		
GRUNDLAGE			
			INDEX A


SSP		SSP AG Durlacher Allee 77 76131 Karlsruhe		T +49 721 9819967-0 info@ssp.ag www.ssp.ag					
		"COPYRIGHT RESERVED" NACH DIN 34 10 1977 DIESE ZEICHNUNG IST UNTER GEHEIMTES EIGENTUM UND UNTERLEGT DEM URHEBERRECHT. EINE VERVIELFÄLTIGUNG, AUSHANDLUNG AN DRITTE PERSONEN ODER ÜBERLASSUNG AN KONZERNUNTERNEHMEN IST UNTERSAGT.							
Rev.	Datum / Name AN erstellt	Datum / Name AN geprüft	Datum / Name AN freigegeben	Datum / Name KTE geprüft	Datum / Name KTE freigegeben				
Betriebsstil	Unterlagenzugehörigkeit			Bau	Kategorie				
/	/	B 900			E				
Entstanden aus: /		Unterlagenzugehörigkeit			Zeichnungs-Nr.:				
Für diese Zeichnung behalten wir uns alle Rechte vor KTE Kerntechnische Entsorgung Karlsruhe		Benennung / Titel							
		Ausführungsplanung							
		Detail TT3a - Zugang West							
		Projekt		Sachbegriff		Ident-Nummer		Blatt 1 von 1	
		A1		A1		A1		A1	
Projekt-name		B-900 - Neubau Bürogebäude		S010.001.242				Format A1	Maßstab

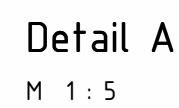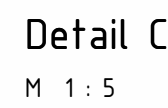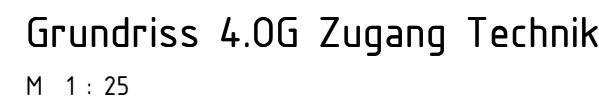

Übersicht 4.0G Außentüre Technikfläche
M 1 : 500

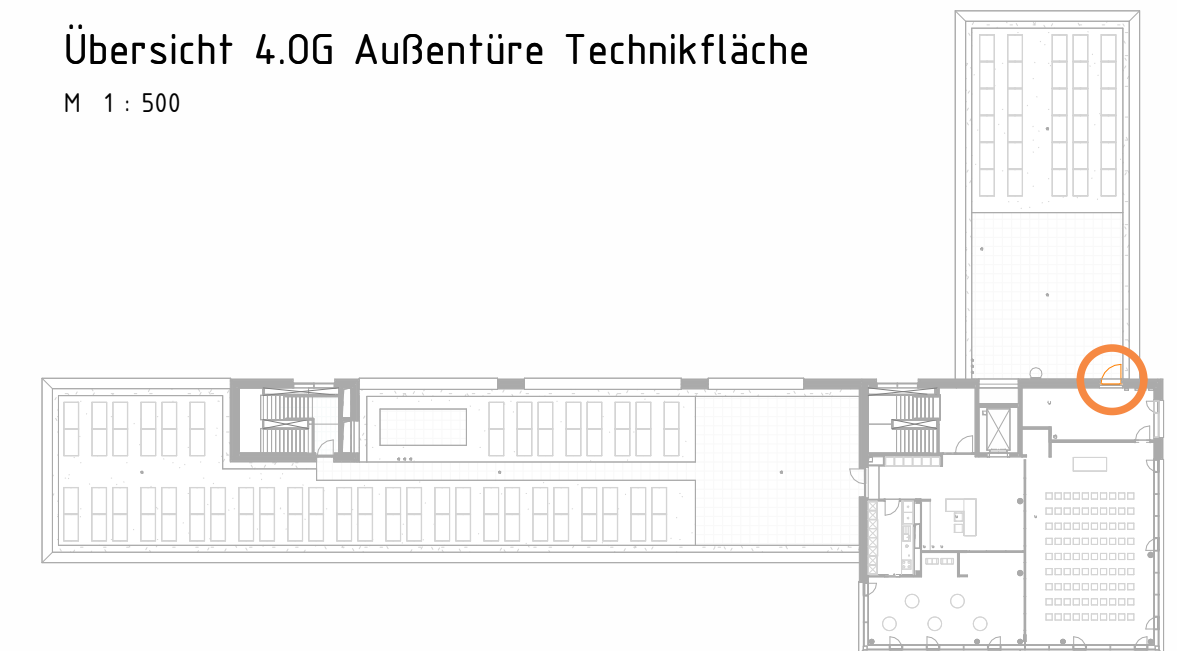

ANTRAGSSTELLER*IN KERNTESCHISCHE ENTSGUNG KARLSRUHE GmbH HERMANN-VON-HELMHOLTZ-PLATZ 1 76344 EGGENSTEIN-LEOPOLDSDAFEN	ÜBERSICHT 
---	--

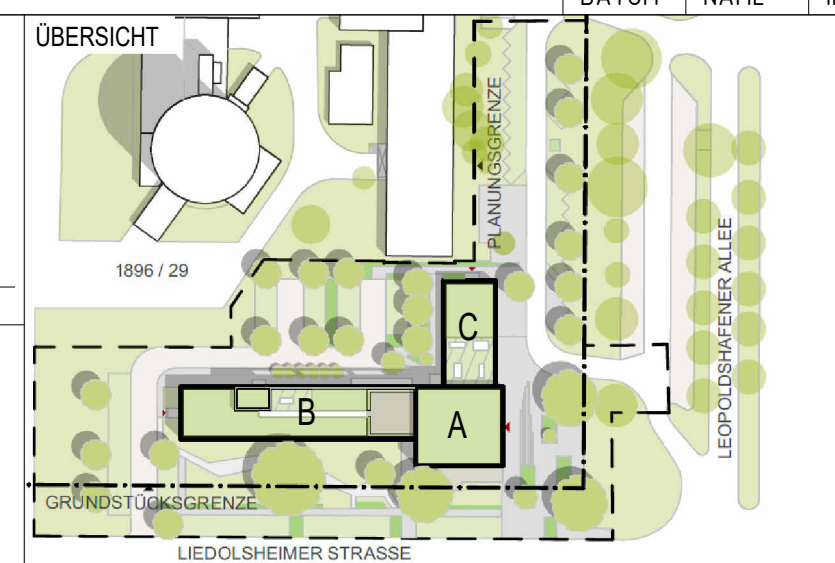

HÖHENBEZUG: EG = ± 0.00 OKFF = 111,000 m ü. NHN

Dipl.-Ing. Arch. L. Müller	HÖ
BAUVORHABEN	
KTE - NEUBAU BÜROGEBÄUDE B900	
Leopoldshafener Allee	
76344 Eggenstein-Leopoldshafen	

AUFTRAGGEBER*IN
KERNTECHNISCHE ENTSORGUNG KARLSRUHE GmbH
HERMANN-VON-HELMHOLTZ-PLATZ 1
76344 EGGENSTEIN-LEOPOLDSHAFFEN

DATUM ERSTELLT	15.09.25 / DT	PROJEKT-NR. 21429	INDEX A
DATUM PLANSTAND	04.02.26		
BLATTGRÖßE	594 X 841		
GRUNDLAGE			

Für diese Zeichnung behalten wir uns alle Rechte vor

KTE

Kerntechnische Entsorgung Karlsruhe

Benennung / Titel

Ausführendes Unternehmen

Detail TT7 - Zugang Technikfläche Nord

Projekt

Sachbegriff

UA

ATA

N

N

N

N

ATA

GW

1330

WE

Ident-Nummer

A

N

N

N

N

N

N

N

N

N

Blatt 1 von 1






S010.001.275

Format

Maßstab

Projektname

B-900 - Neubau Bürogebäude

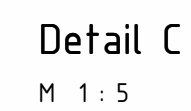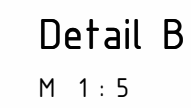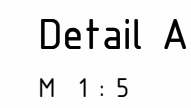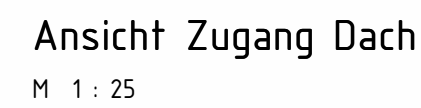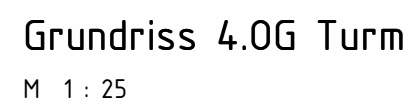

Übersicht 4.OG Außentüre Turm



M 1 : 500




ANTRAGSSTELLER*IN KERNTECHNISCHE ENTSORGUNG KARLSRUHE GmbH HERMANN-VON-HELMHOLTZ-PLATZ 1 76344 EGGENSTEIN-LEOPOLDSHAFEN	ÜBERSICHT 
---	--

Dipl.-Ing. Arch. L. Möller	HOHENBEZUG: EG = ± 0.00 OKFF = 111,000 m ü. NHN
BAU/VORHABEN	
KTE - NEUBAU BÜROGEBÄUDE B900	
Leopoldshafener Allee	
76344 Eggenstein-Leopoldshafen	


Für diese Zeichnung behalten wir uns alle Rechte vor	KTE Kerntechnische Entsorgung Karlsruhe	Benennung / Titel															
		Ausführungsplanung Detail TT5 - Zugang Dach Turm															
		Projekt / Sachbegriff / UA						Ident-Nummer						Blatt 1 von 1			
		A A A N I N I N A A						A N I N I N I N I N									
		GWG		1330		WE		S010.001.276						Format		Maßstab	
Projekt- name	B-900 - Neubau Bürogebäude																

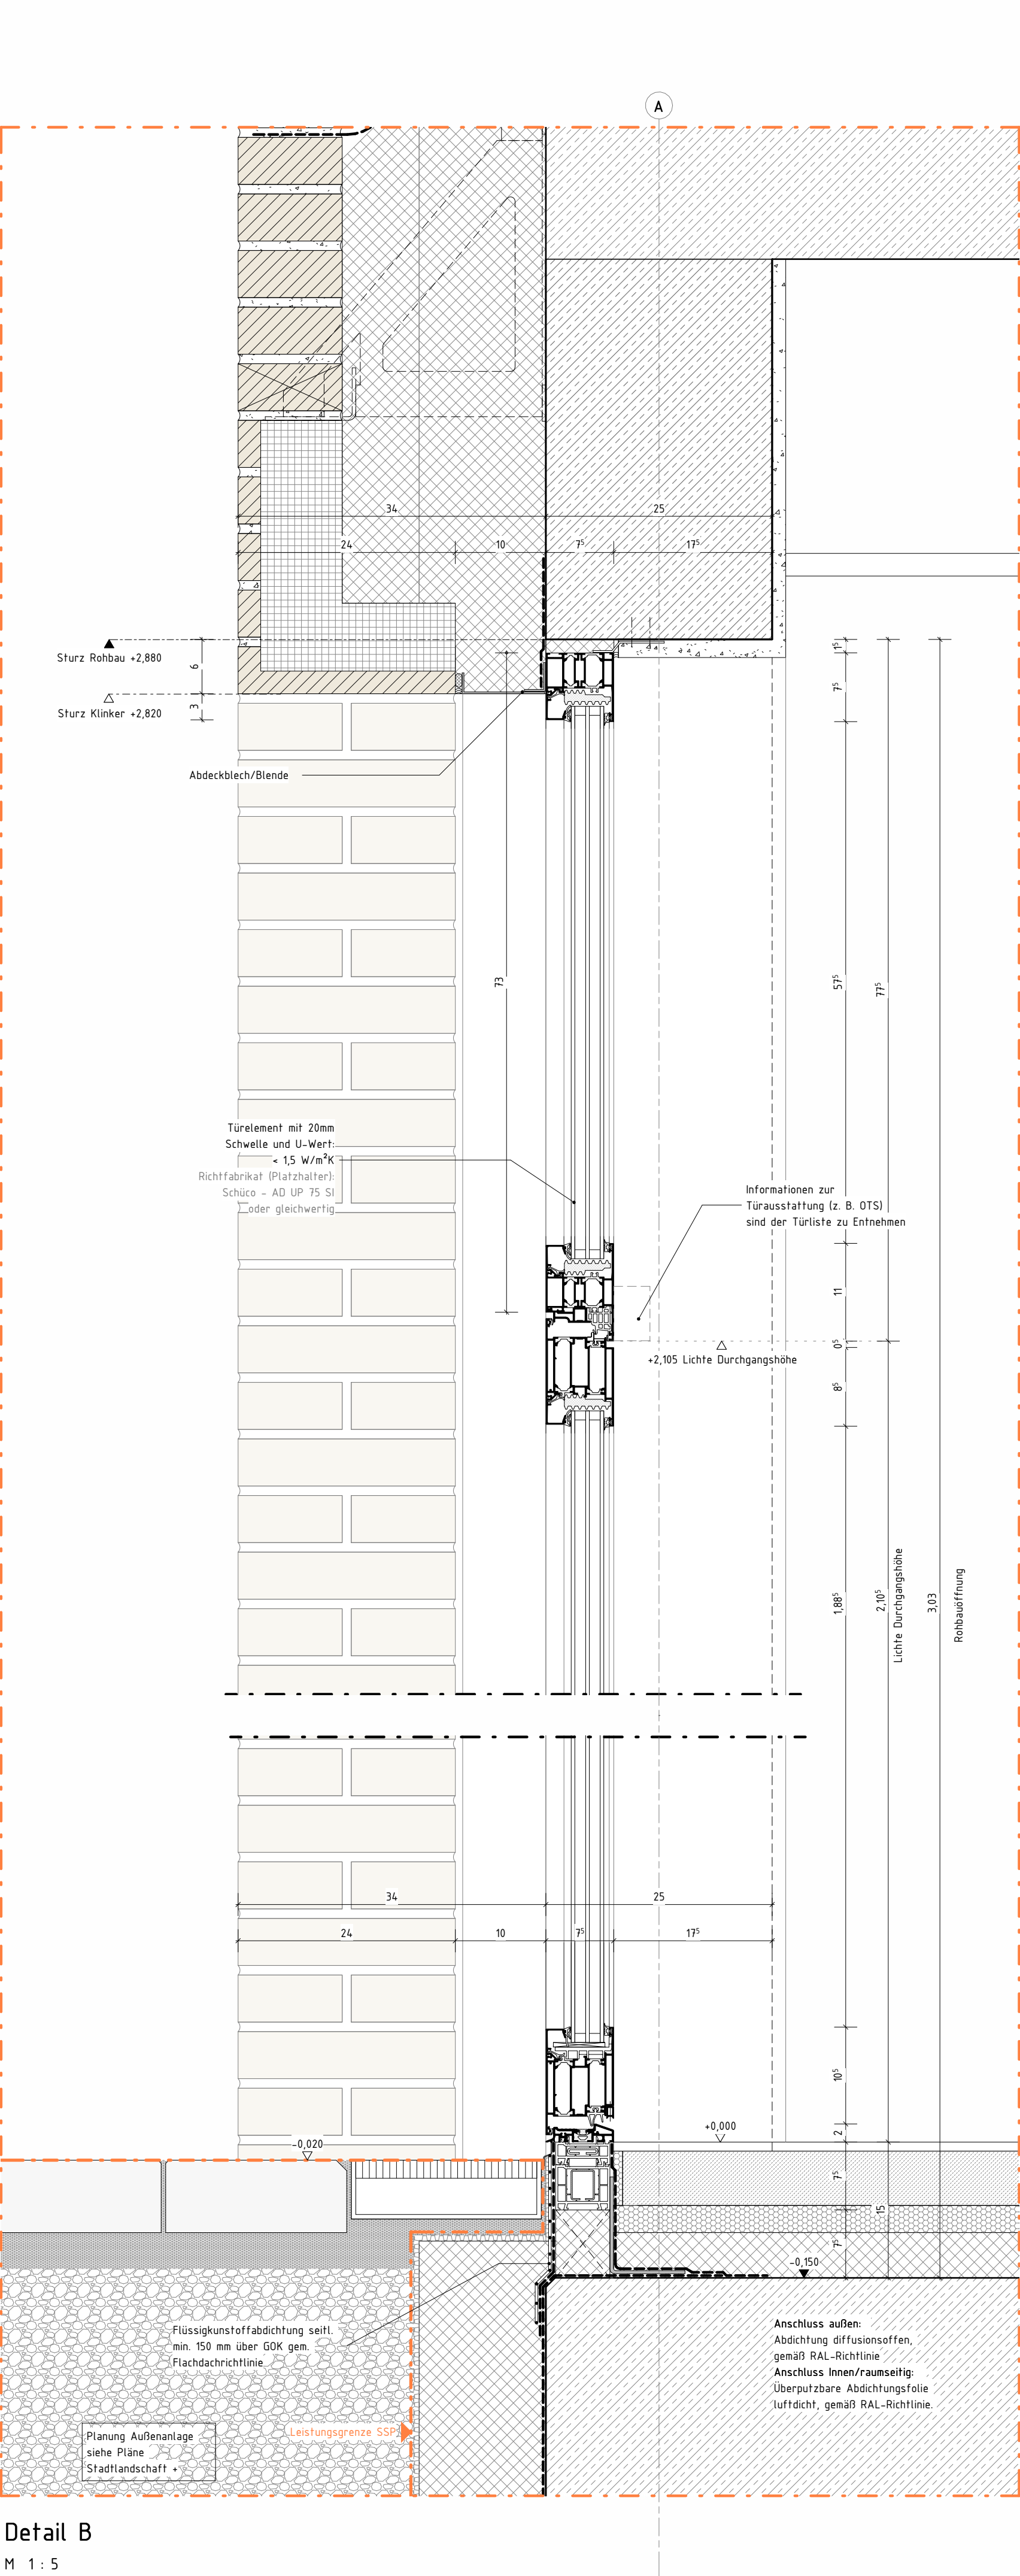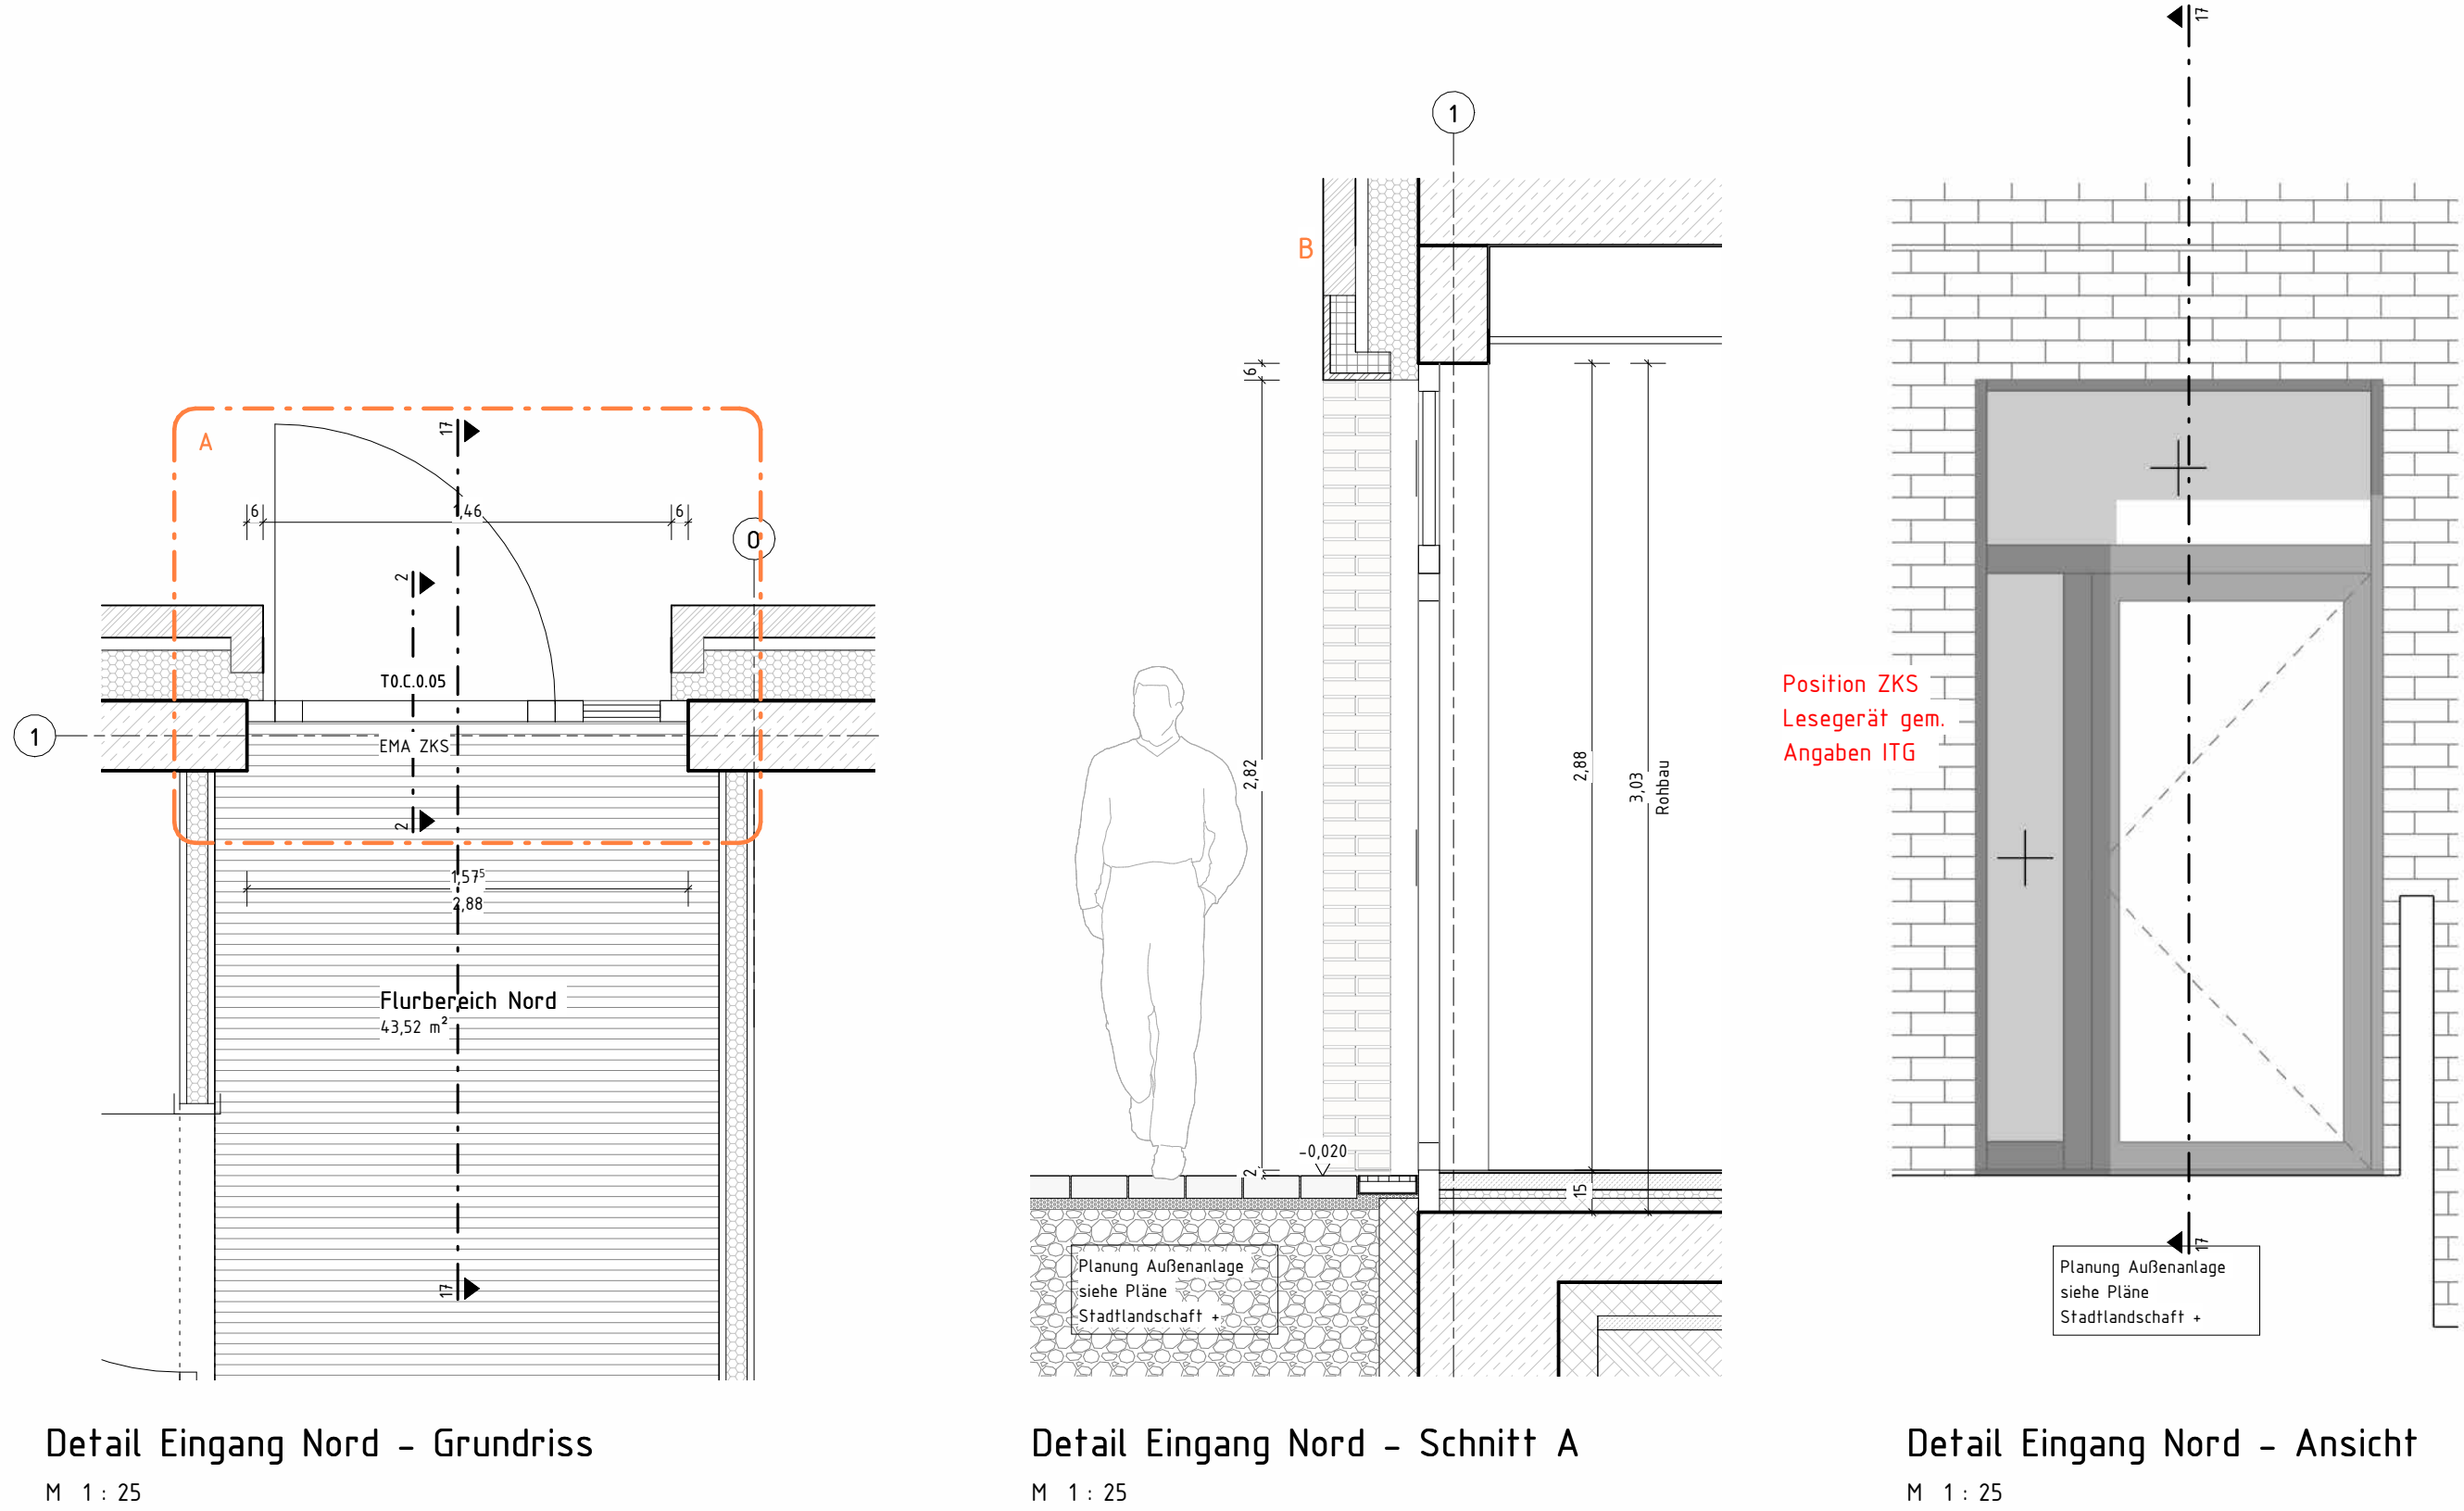

LEGENDE	
	MAUERWERK
	STAHLBETON
	UNBEWEHRTER BETON
	BETONFERTIGTEIL
	TROCKENBAU
	HOLZ
	DÄMMUNG, WEICH
	DÄMMUNG, HART
	ERDREICH
	DECKENDURCHBRUCH
	FUSSBODENDURCHBRUCH
	WANDDURCHBRUCH
	WANDSCHLITZ
	ELEKTRO
	HEIZUNG/KÄLTE
	LÜFTUNG/SANITÄR
	AUFZUG
	RAUMHÖHE OKFF BIS UK ROHDECKE
	UNTERKANTE
	OK OBERKANTE
	FERTIGFUSSBODEN
	ROHFUSSBODEN
	DECKE
	UNTERZUG
	GELÄNDE
	BÜSTUNGSHÖHE VON OK FF
	RAUMHÖHE OKFF BIS UK FERTIGDECKE
	(BW) F90-A BRANDWAND
	(BABW) F90-A IN BAUART EINER BRANDWAND
	(FB) FEUERBESTÄNDIGE F90-AB WÄNDE/DECKEN
	(FH) FEUERHEMMENDE F30-AB WÄNDE/DECKEN
	TÜR MIT FEUERWIDERSTAND (FH/HFH/FB/-RD)
	RAUCHDICHT- UND SELBSTSCHLIEBENDE TÜR
	DICHTSCHLIEBENDE TÜR

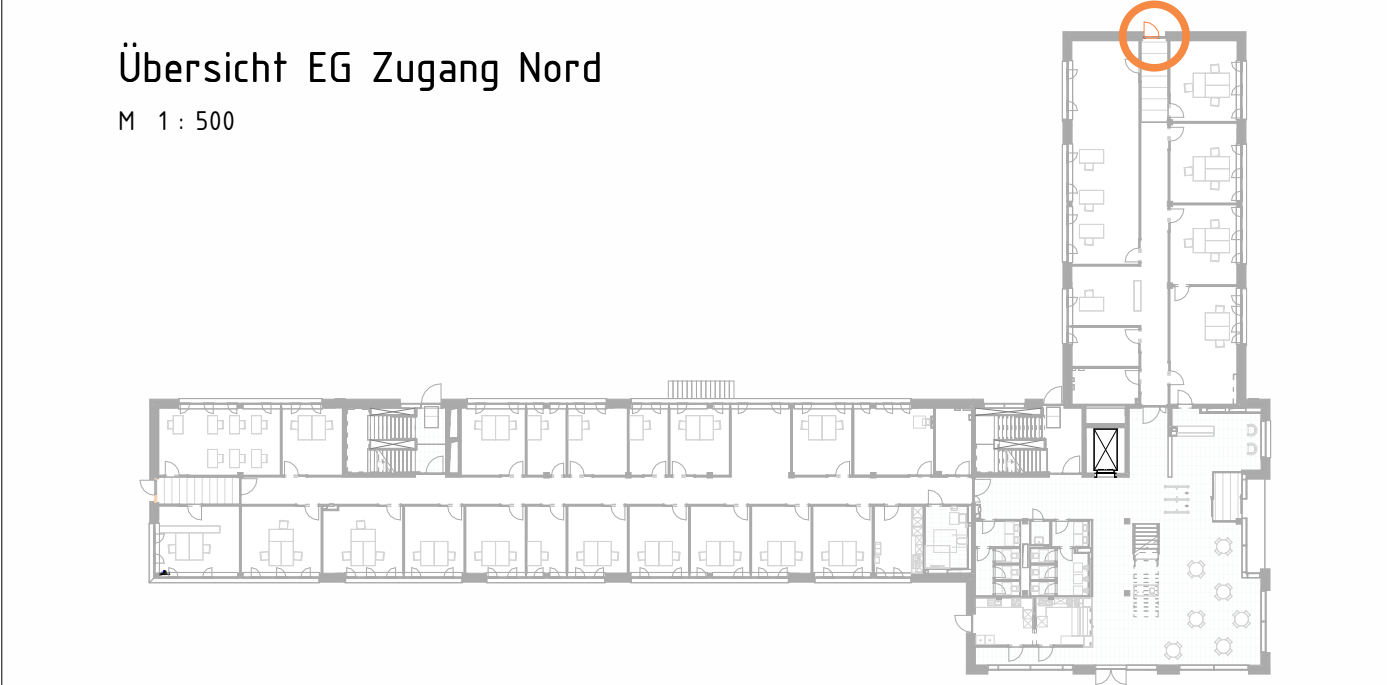

ÄNDERUNG	DATUM	NAME	INDEX
ANTRAGSSTELLER*IN			
KERNTECHNISCHE ENTSORGUNG			
KARLSRUHE GmbH			
HERMANN-VON-HELMHOLTZ-PLATZ 1			
76344 EGGENSTEIN-LEOPOLDSHAFEN			

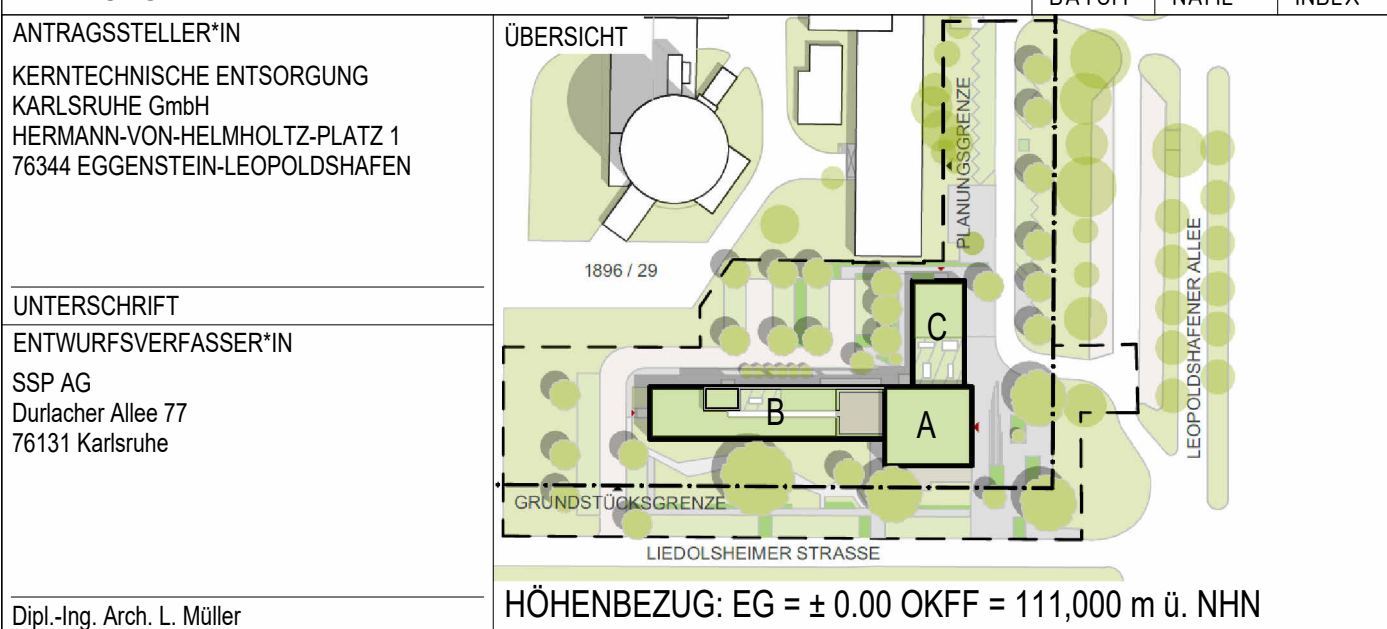

ÜBERSICHT
1896 / 29
C
A
B
LEOPOLDSHAFENER ALLEE
LIEDOLSHAFENER STRASSE
HÖHENBEZUG: EG = ± 0.00 OKFF = 111,000 m ü. NHN

UNTERSCHRIFT
ENTWURFSVERFASSER*IN
SSP AG
Durlacher Allee 77
76131 Karlsruhe

AUFTRAGGEBER*IN
KERNTECHNISCHE ENTSORGUNG KARLSRUHE GmbH
HERMANN-VON-HELMHOLTZ-PLATZ 1
76344 EGGENSTEIN-LEOPOLDSHAFEN


DATUM ERSTELLT	04.02.2026 / DT	PROJEKT-NR.	21429	INDEX
DATUM PLANSTAND				
BLATTGRÖßE	594 X 841			
GRUNDLAGE				

SSP
Kerntechnische Entsorgung Karlsruhe
"COPYRIGHT RESERVED" NACH DIN 34 10 1977
DIESE ZEICHNUNG IST UNTER GEHEIMNIS VERWALTET UND UNTERLEGT DEM URHABERRECHT. EINE VERVIelfÄLTIGUNG, AUSHÄNDIGUNG AN DRITTE PERSONEN ODER ÜBERLASSUNG AN KONKURRENZFIRMEN IST UNTERSAGT.


Rev.	Datum / Name AN erstellt	Datum / Name AN geprüft	Datum / Name AN freigegeben	Datum / Name KTE geprüft	Datum / Name KTE freigegeben
Betriebsbeil	Unterlagenzugehörigkeit			Bau B 900	Kategorie E
/	/				

Entstanden aus: / Unterlagenzugehörigkeit Zeichnungs-Nr.:


Für diese Zeichnung behalten wir uns alle Rechte vor	KTE Kerntechnische Entsorgung Karlsruhe		Benennung / Titel Ausführungsplanung Detail TT3b - Zugang Nord		Blatt 1 von 1 Format A1 Maßstab
	Projekt	Sachbegriff	UA	Ident-Nummer	
	ATA	NIN	NIN	ATA	
	GW	1330	WE	S010.001.277	
Projektname		B-900 - Neubau Bürogebäude			

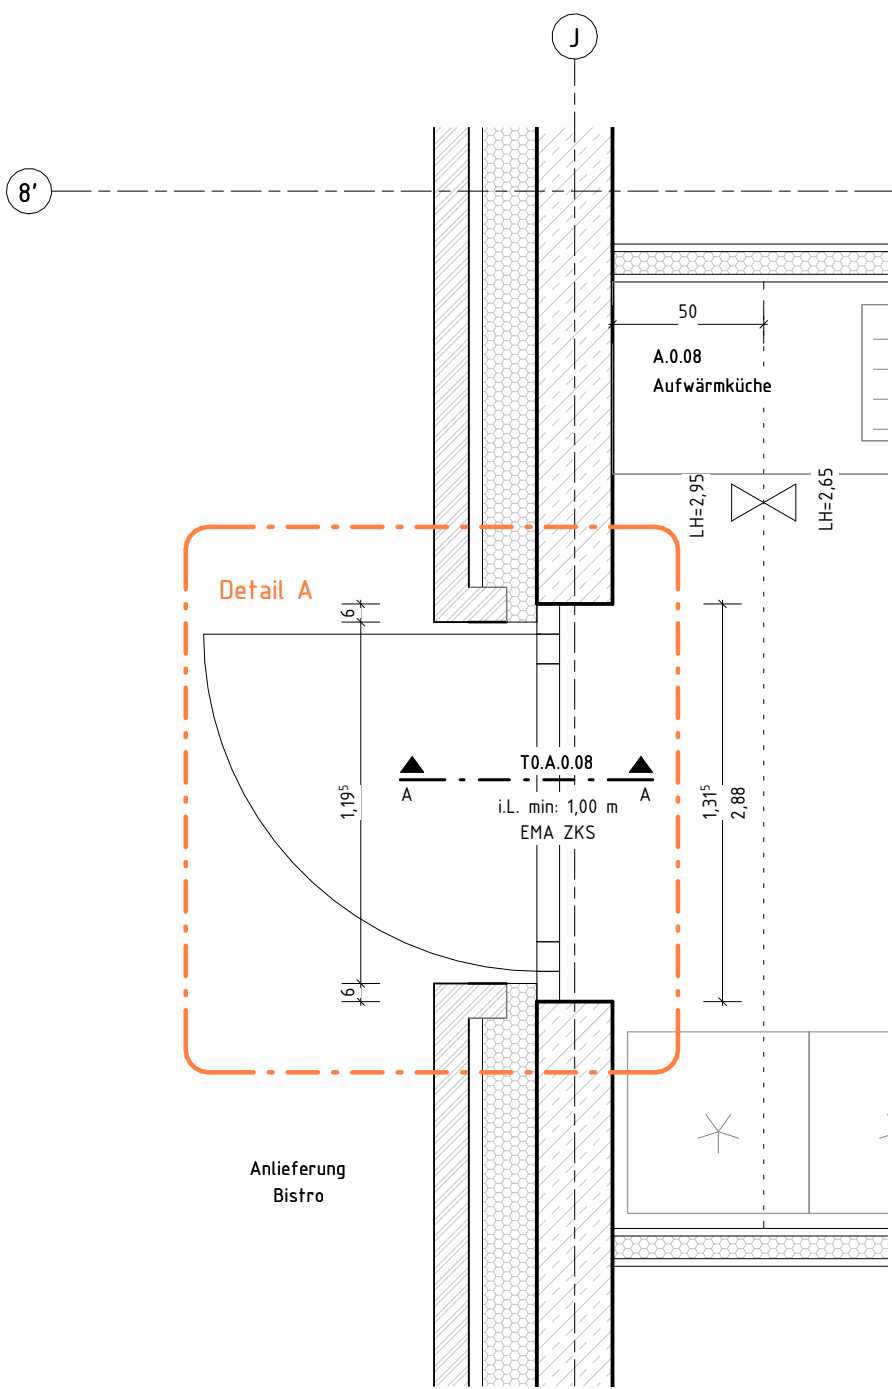


Detail Anlieferung Bistro – Grundriss
M 1 : 25

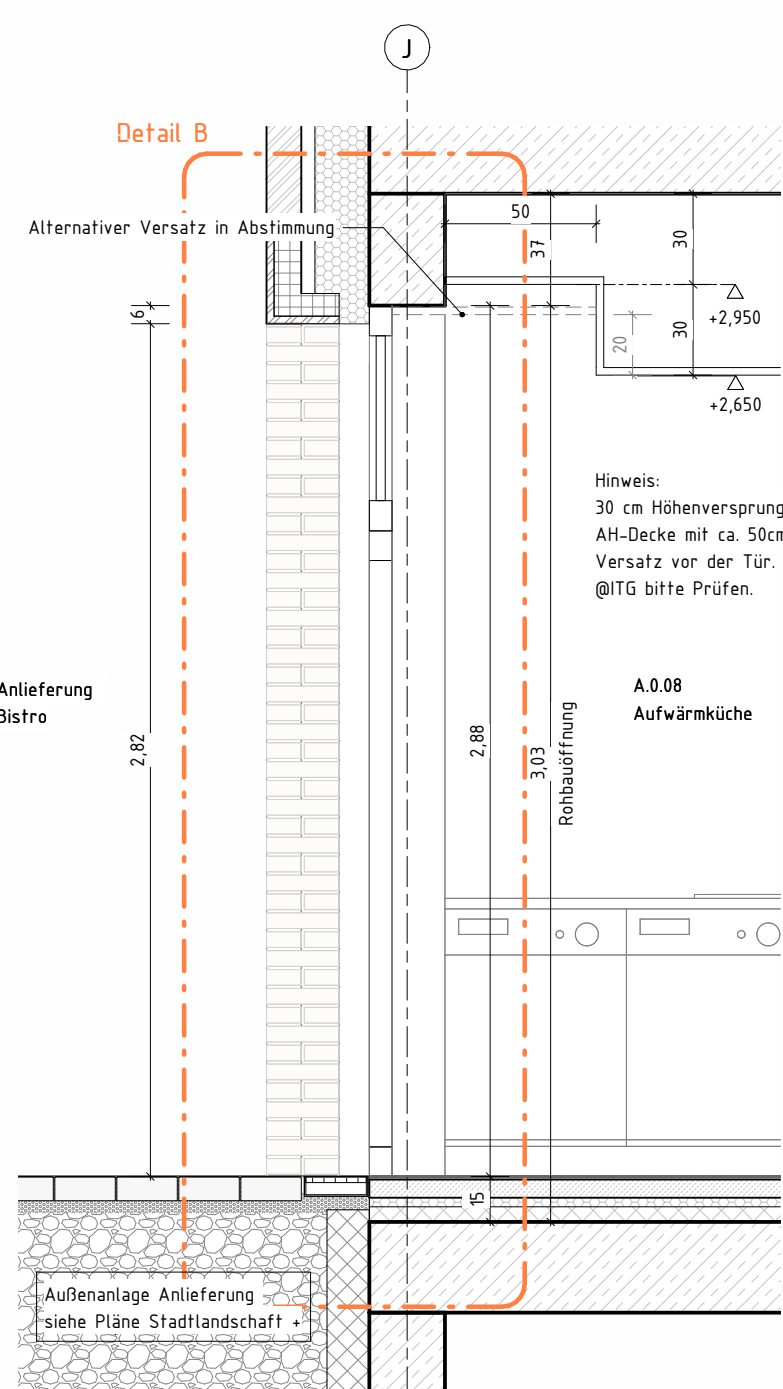


Schnitt A-A
M 1 : 25

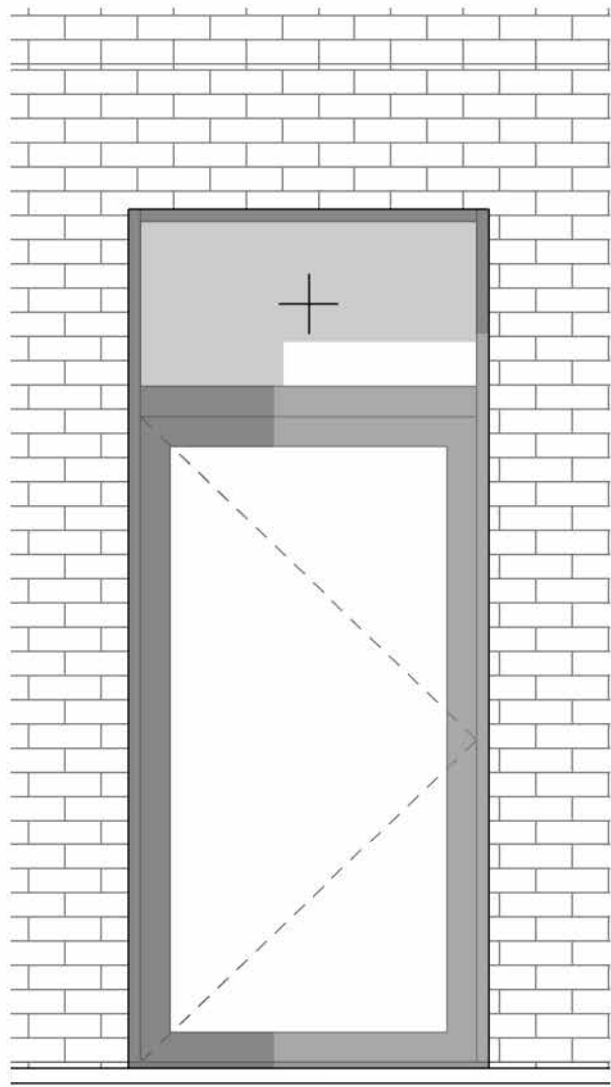

Ansicht Anlieferung Bistro
M 1 : 25

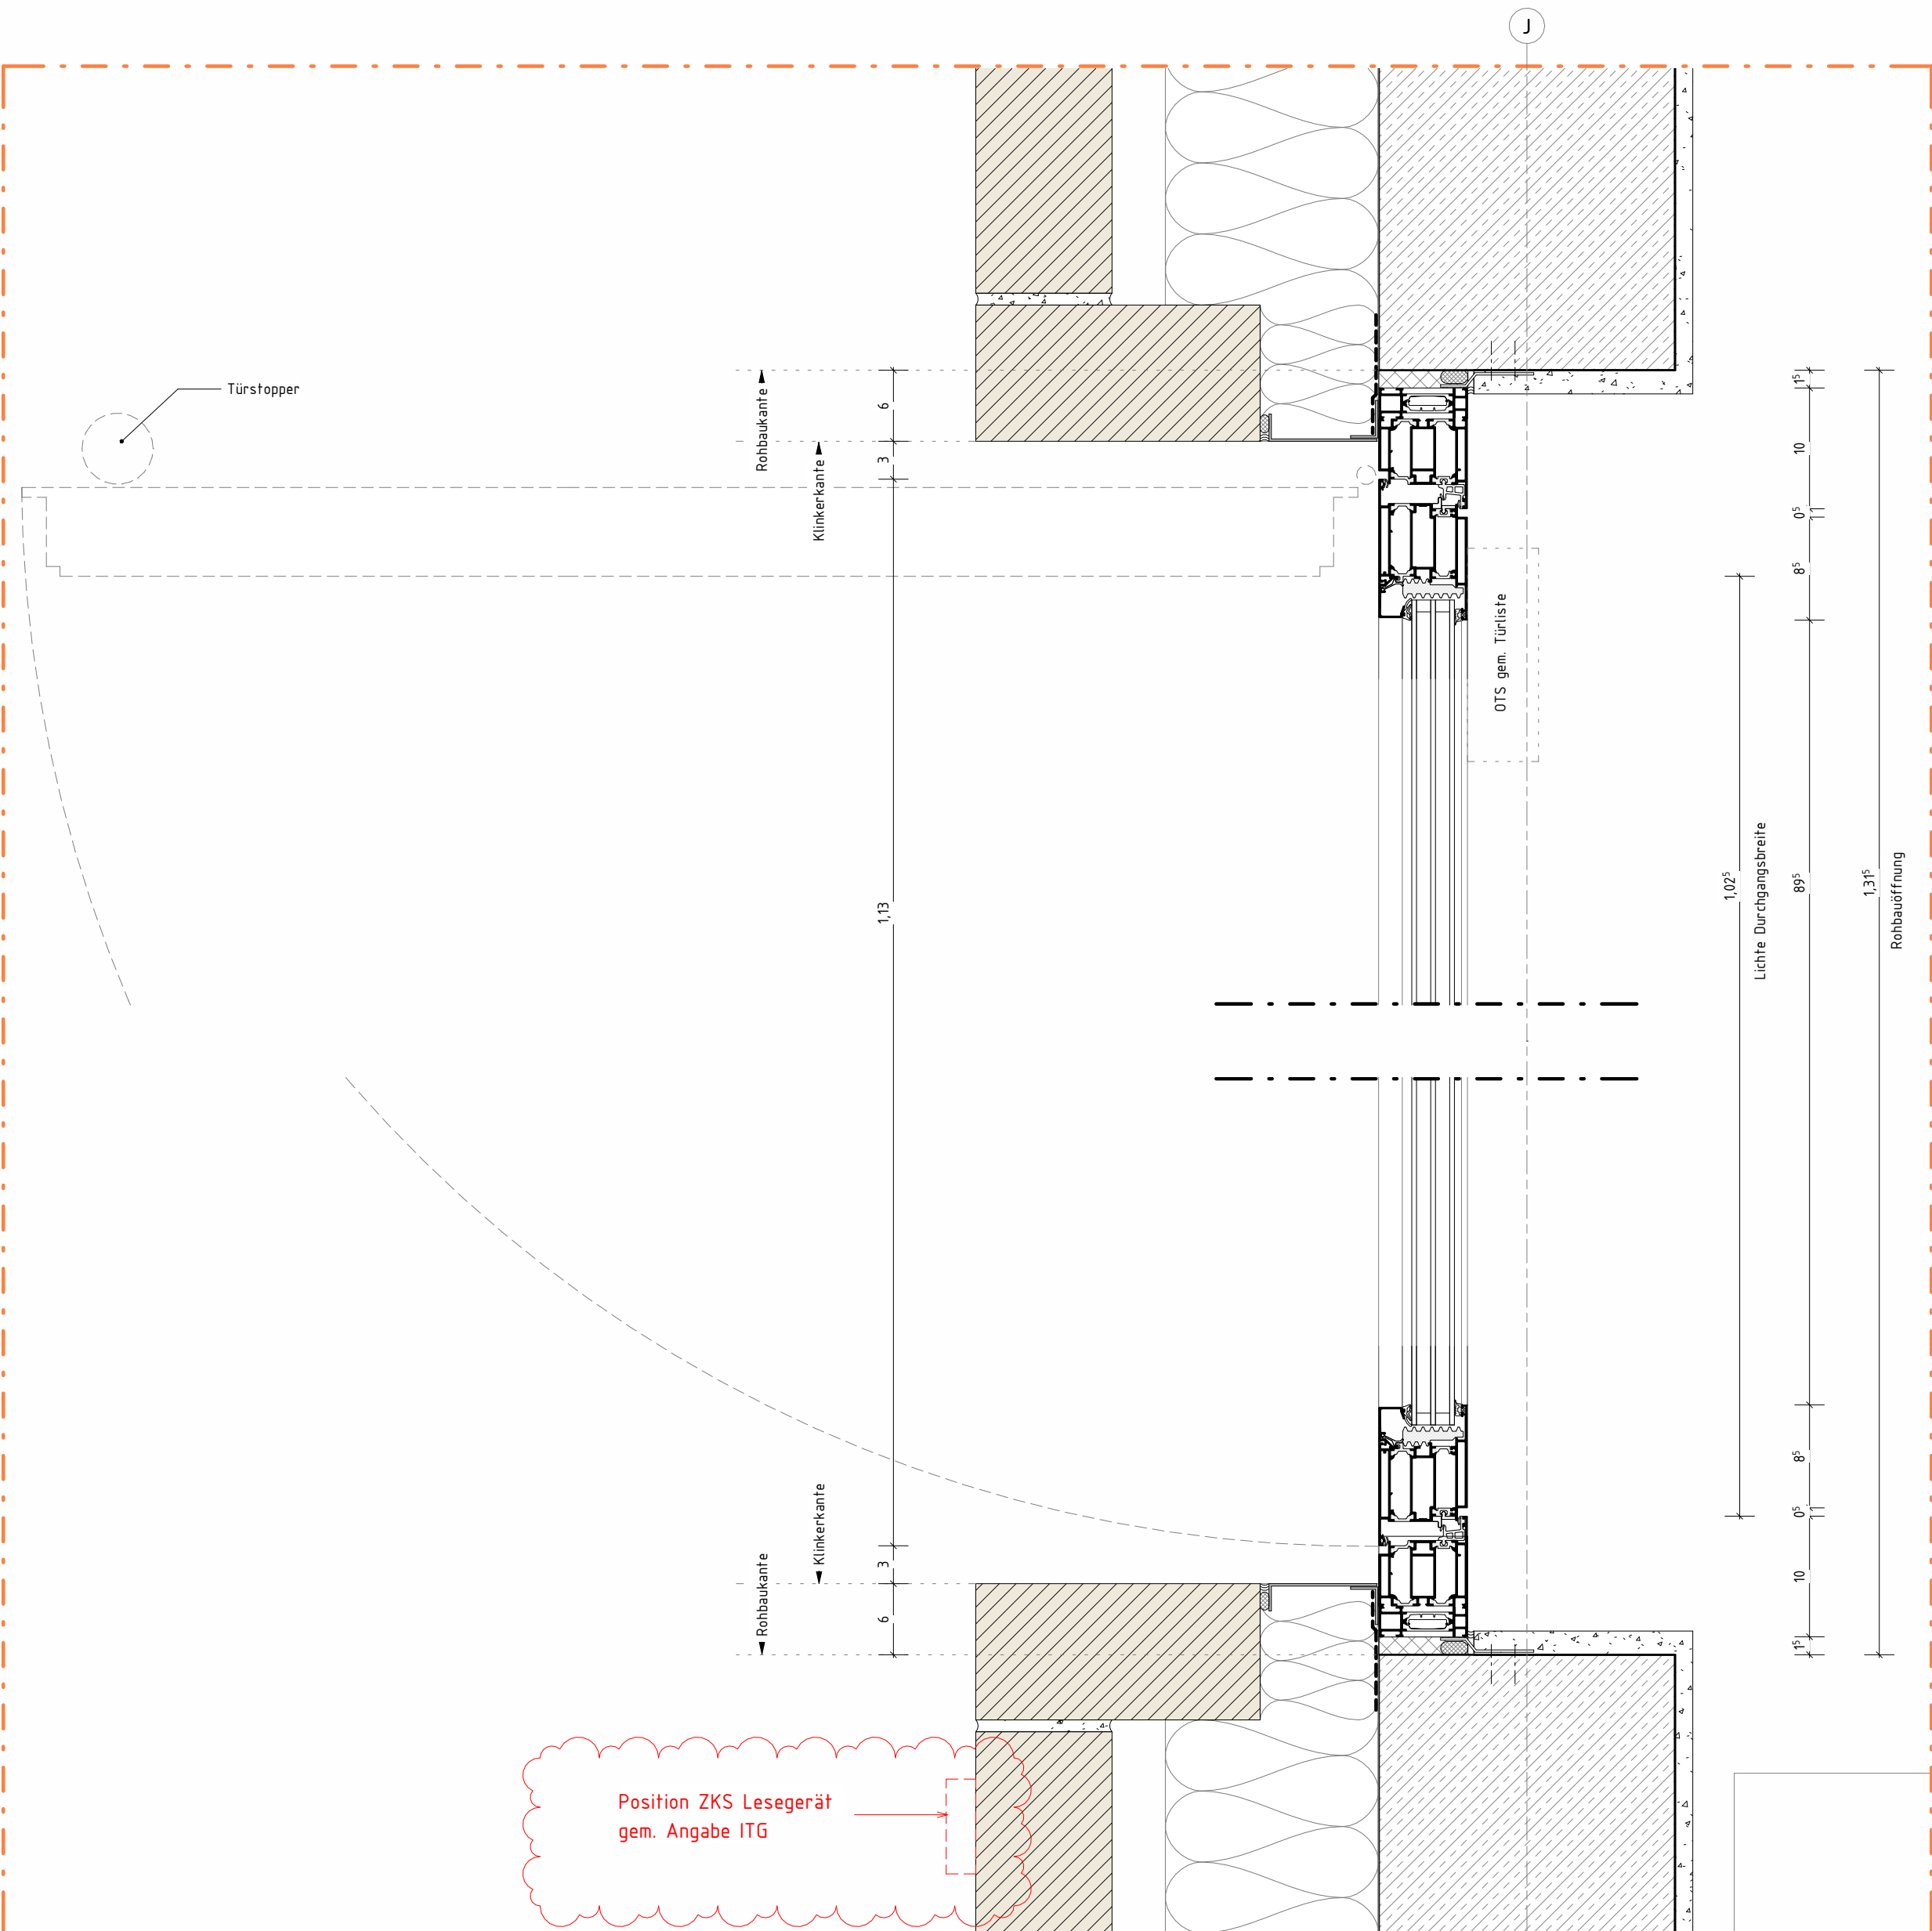


Detail A
M 1 : 5

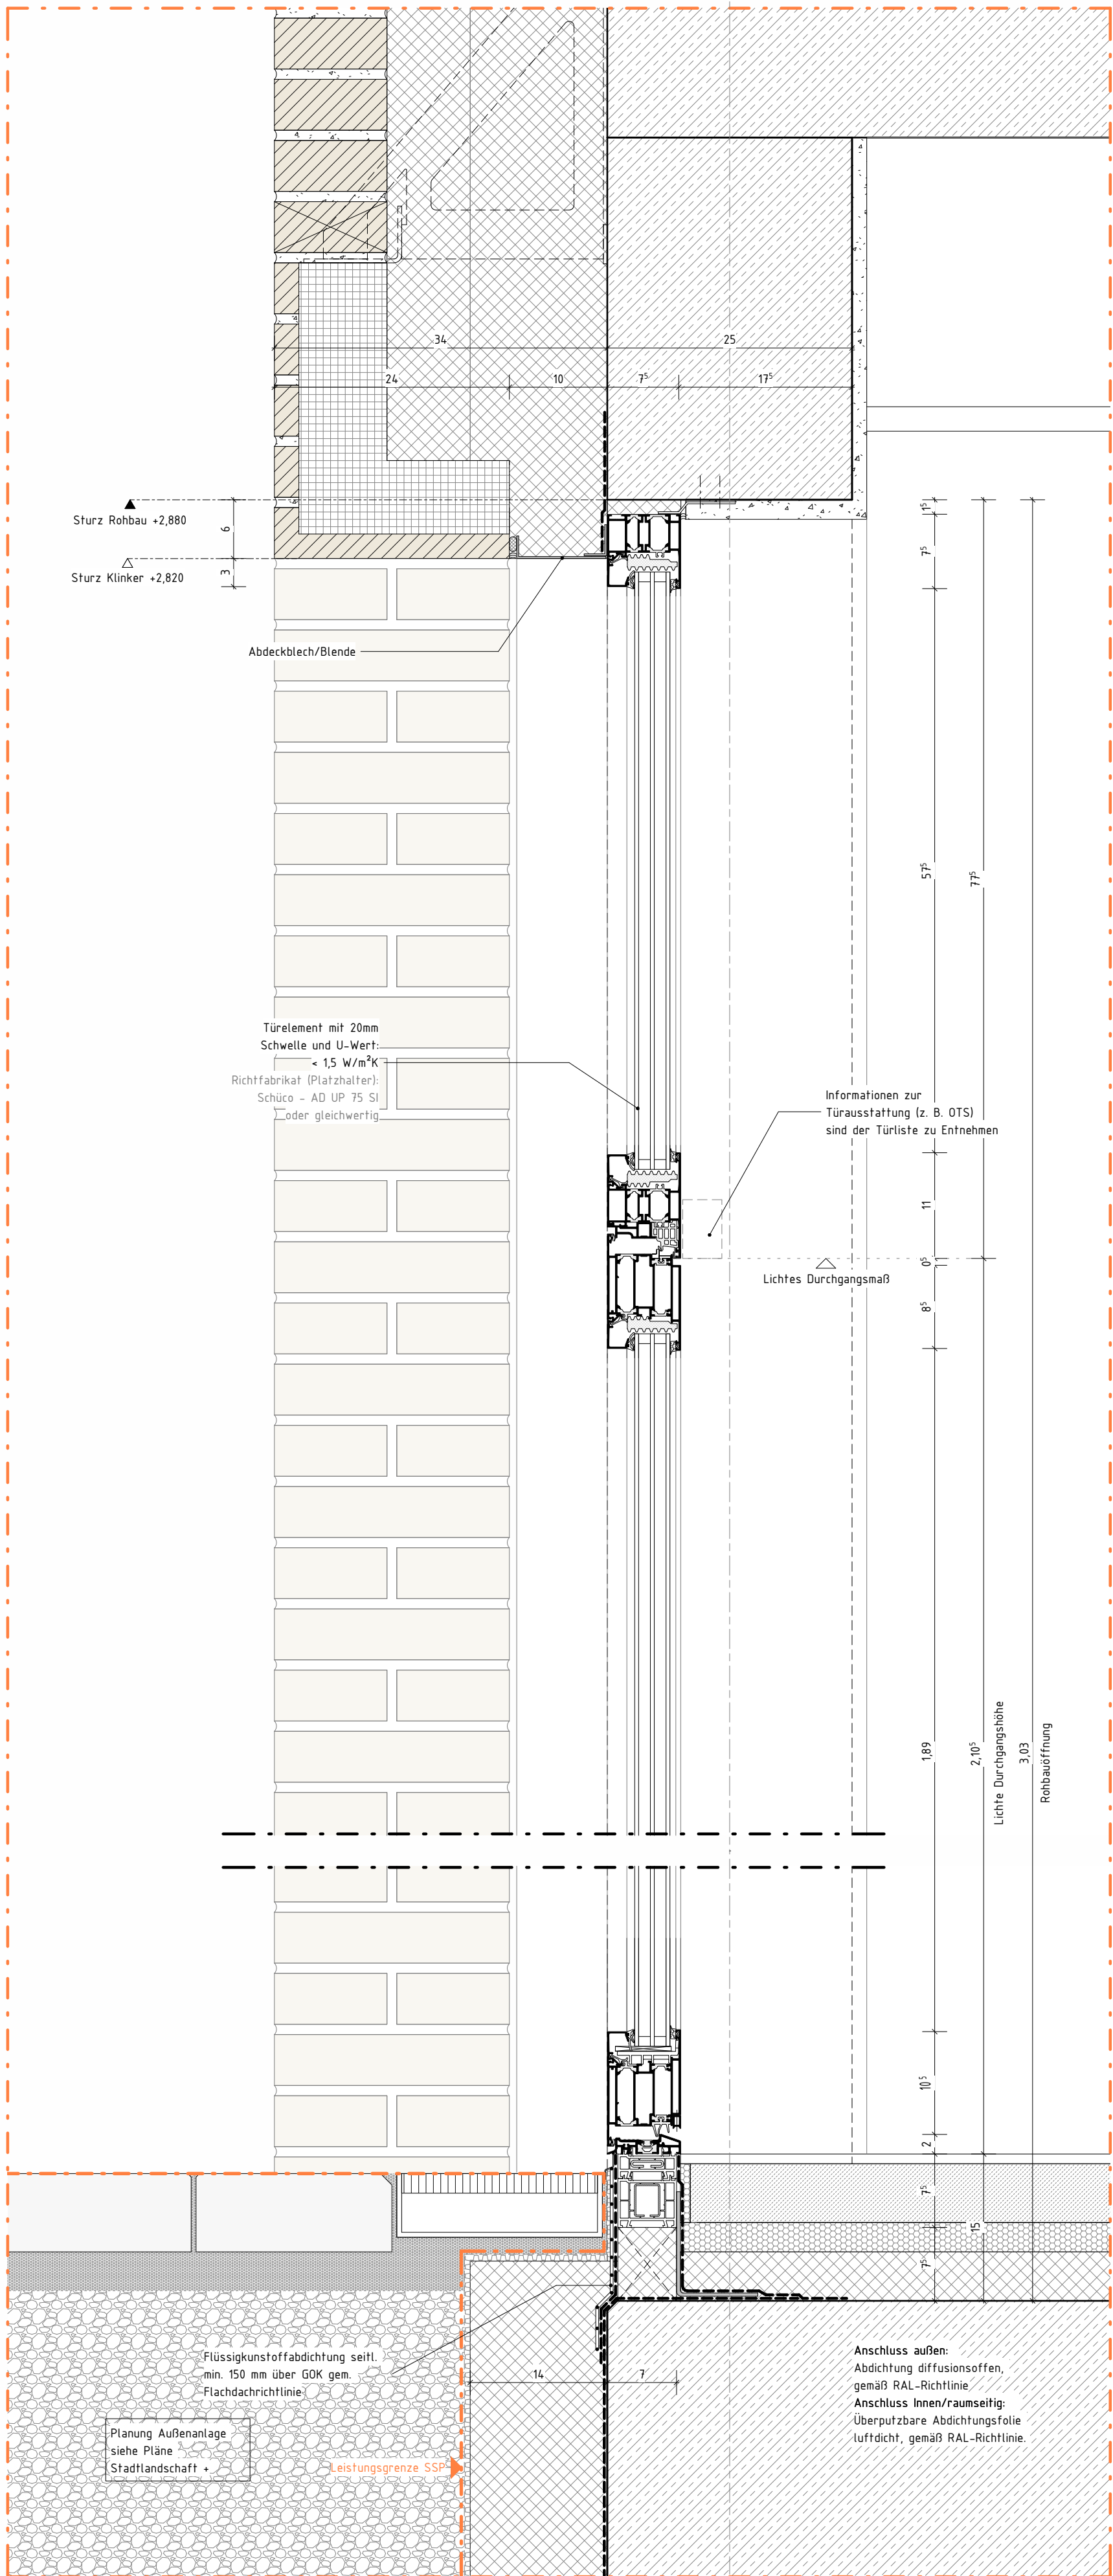

Detail B
M 1 : 5

LEGENDE	
	RH RAUMHÖHE OKFF BIS UK ROHDECKE
	UK UNTERKANTE
	OK OBERKANTE
	FF FERTIGFUSSBODEN
	RF ROHFUSSBODEN
	D DECKE
	UZ UNTERZUG
	G GELÄNDE
	BRH BÜSTUNGSHÖHE VON OK FF
	RR REGENROHR
	(BW) F90-A BRANDWAND
	(BABW) F90-A IN BAUART EINER BRANDWAND
	(FB) FEUERBESTÄNDIGE F90-A WÄNDE/DECKEN
	(FH) FEUERHEMMENDE F30-AB WÄNDE/DECKEN
	T-(FW) TÜR MIT FEUERWIDERSTAND [FH/HFH/FB/-RD]
	T-RD RAUCHDICHT- UND SELBSTSCHLIEBENDE TÜR
	T-DS DICHTSCHLIEBENDE TÜR

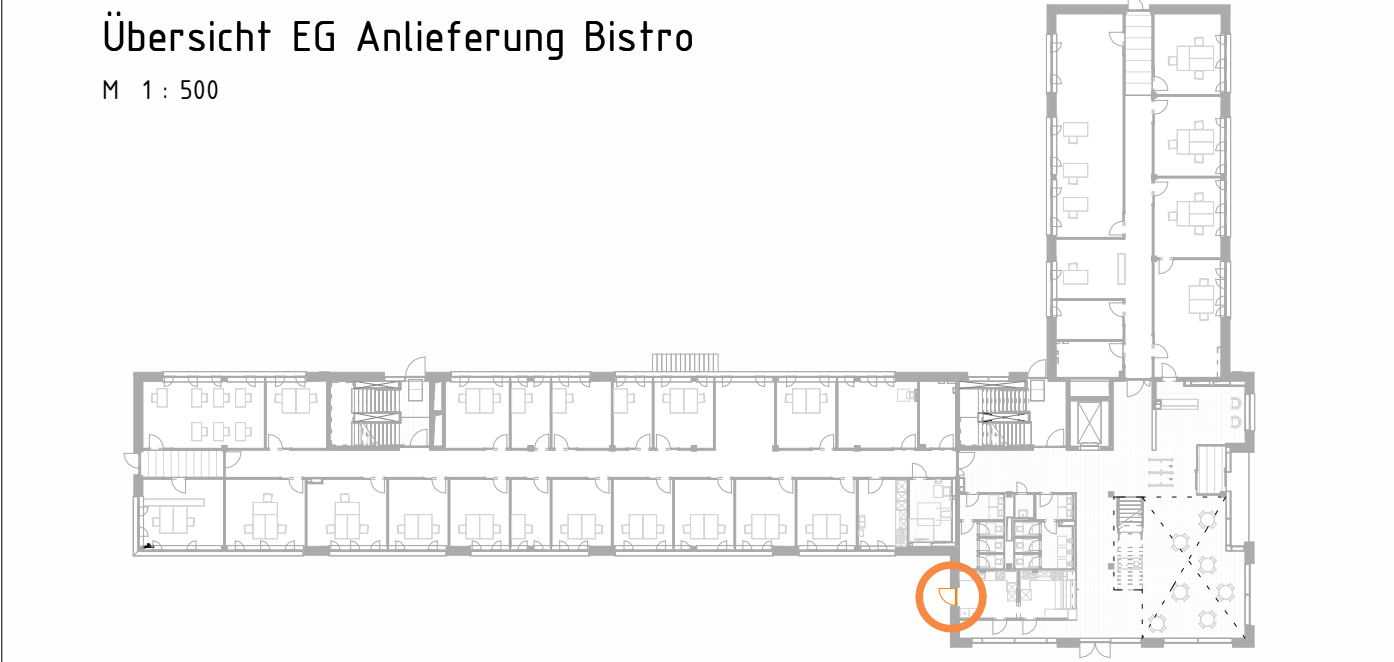

Änderungen Außentüren gem. Planfortschritt		04.02.26	DT	A	
ÄNDERUNG		DATUM	NAME	INDEX	
ANTRAGSSTELLER*IN		ÜBERSICHT	
KERNTECHNISCHE ENTSGUNG	
KARLSRUHE GmbH	
HERMANN-VON-HELMHOLTZ-PLATZ 1	
76344 EGGENSTEIN-LEOPOLDSHAFEN	
UNTERSCHRIFT	
ENTWURFSVERFASSER*IN	
SSP AG	
Durlacher Allee 77	
76131 Karlsruhe	
Dipl.-Ing. Arch. L. Müller		HÖHENBEZUG: EG = ± 0.00 OKFF = 111,000 m ü. NHN	
BAUVORHABEN	
KTE - NEUBAU BÜROGEBÄUDE B900	
Leopoldshafener Allee	
76344 Eggenstein-Leopoldshafen	
AUFTRAGGEBER*IN	
KERNTECHNISCHE ENTSGUNG KARLSRUHE GmbH	
HERMANN-VON-HELMHOLTZ-PLATZ 1	
76344 EGGENSTEIN-LEOPOLDSHAFEN	
PLANSCHLÜSSEL/DATENAME		BAUTEIL	
I5_arc_01_dt_E0_tu_S010.001.278_A_f		A (Turm)	
DATUM ERSTELLT	29.09.2025 / DT	PROJEKT-NR.	INDEX	
DATUM PLANSTAND	04.02.26	21429	A	
BLATTGRÖÖE	594 X 841	
GRUNDLAGE	
SSP	SSP AG	T +49 721 9819967-0	
	Durlacher Allee 77	info@ssp.ag			www.ssp.ag	
	76131 Karlsruhe	
COPYRIGHT RESERVIER NACH DIN 34 10 1977 DIESE ZEICHNUNG IST UNTER GEWISSEN BEDINGUNGEN UND INTERLIEGT DEM URHEBERRECHT. EINE VERVIELFÄLTIGUNG, AUSHANDLUNG AN DREITE PERSONEN ODER ÜBERLASSUNG AN KONKURRENZNEMEN IST UNTERSAGT.	
Rev.	Datum / Name AN erstellt	Datum / Name AN geprüft	Datum / Name AN freigegeben	Datum / Name KTE geprüft	
Betriebsteil	Unterlagenzugehörigkeit		Bau	Kategorie	
/	/		B 900	E	
Entstanden aus: /		Unterlagenzugehörigkeit		Zeichnungs-Nr.:	
Für diese Zeichnung behalten wir uns alle Rechte vor	
KTE Kerntechnische Entsorgung Karlsruhe		Benennung / Titel	
		Ausführungsplanung	
		Detail TT4 - Anlieferung Bistro	
		Projekt	Sachbegriff	UA	Ident-Nummer	
A	A	N	N	